Brugge, 3de afdeling, sectie C

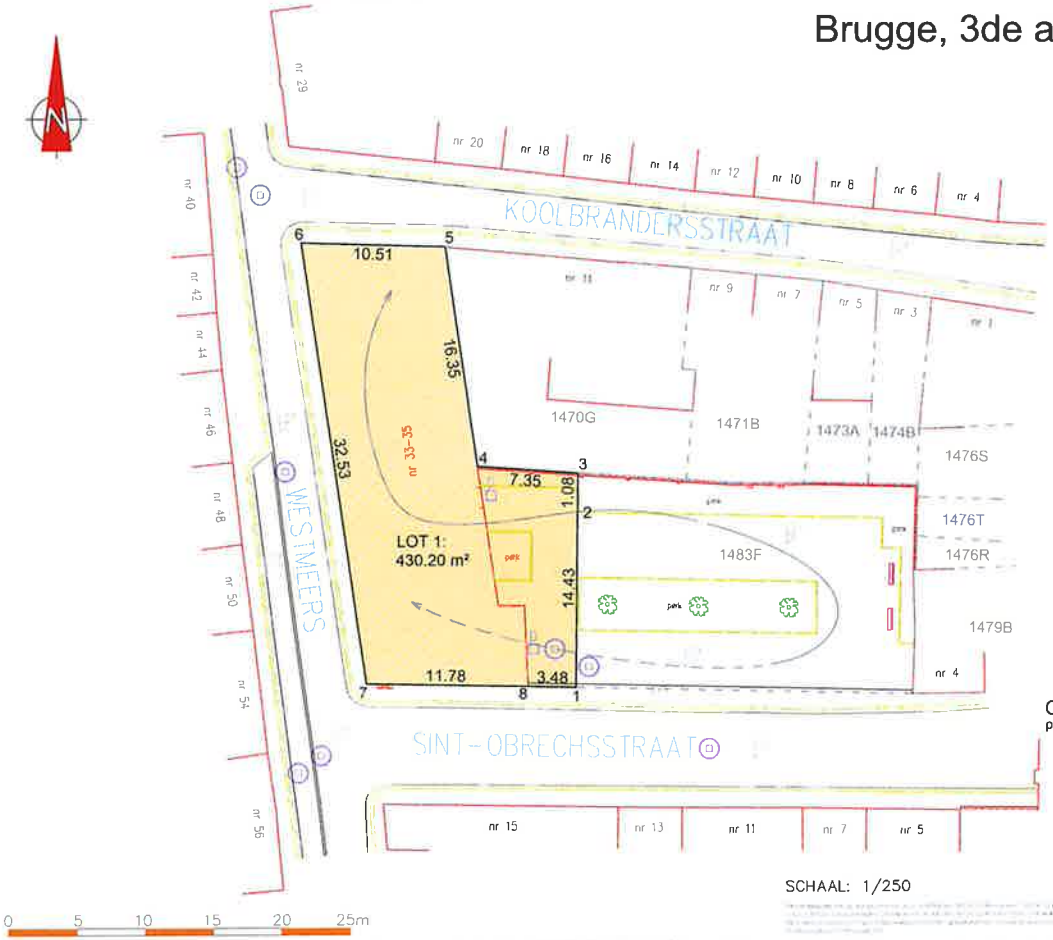

Coördinatenlijst Lambert 72

punten niet gematerialiseerd, tenzij anders vermeld

1	69729.51	210967.37
2	69729.68	210981.80
3	69729.72	210982.88
4	69722.39	210983.39
5	69720.09	210999.58
6	69709.59	210999.87
7	69714.25	210967.67
8	69726.03	210967.45

SCHAAL: 1/250

Proces-verbaal van meting

Op datum van 27 mei 2025 is ondergetekende, de vennootschap landmeetkundig bureau Daeninck-Audenaert & Taillieu bv, maatschappelijke zetel te 9940 Evergem, Doornzeelsestraat 56 B, (beroepsverzekering bij Allianz Belgium nv (ZCN60002518)),

en hierbij vertegenwoordigd door lic. landmeter-expert, beëdigd door de rechtbank van eerste aanleg te Gent, ingeschreven op het tableau van landmeters-experten onder nr

overgegaan tot de opmeting van de afgebeelde percelen grond gelegen te Brugge, Westmeers en kadastraal gekend als Brugge, 3de afdeling, sectie C, nr 1483F.

Ik heb bevonden dat het onroerend goed, hierna genoemd LOT 1, voorgesteld door de veelhoek " 1-2-3-4-5-6-7-8-1 " en kadastraal deel van perceel Brugge, 3de afdeling sectie C nr 1483F een oppervlakte heeft van:

430 m² 20 dm²

De punten 1-2-3-4-5-6-7-8 werden niet gematerialiseerd
Opmeting in Lambert72-coördinatenstelsel.
Alles volgens maten en aanduidingen op bijgevoegd plan.

Beschrijving van de grenzen

- lijn 1-4 : ( ) aanlandende grenzen - grenzen openbaar domein - voorgevel
- lijn 3-4-1 : ter aanzende grenzen - achtergevel - afscheidingsmuur
- lijn 1-2-3 : nieuwe grenzen

Geraadpleegde documenten : bronnen
Opgemeten referentiepunten

Dossiernr: KP2025-0060
Ref AAPD: 31803-10237

landmeter-expert

DAENINCK-AUDENAERT
en TAILLIEU
landmeetkundig bureau

Landmeetkundig bureau Daeninck-Audenaert bv
Doornzeelsestraat 56 B - 9940 Evergem
www.lbda.be