

Procès-verbal de mesurage et de division

- *L'an deux mille vingt-quatre, le 04 Avril.*
- *Je soussigné, Simon DELPLANQUE, Géomètre Expert inscrit au tableau tenu par le Conseil fédéral des géomètres-experts (n° geo101145), légalement admis et assermenté en ces qualités près le Tribunal de Première Instance séant à Mons, et faisant élection de domicile au siège de GEO DS SRL sis Chaussée de Mons n°174 à 7060 Soignies, ☎ : 0479/56 81 78*
- *A l'effet de procéder au mesurage et à la division d'une propriété sise Avenue du Chemin de Fer à 7062 Naast, parcelle cadastrée ou l'ayant été à la Commune de Soignies, 3ème Division (Naast), Section C, n° 533 N4 Pie.*
- *Déclare avoir trouvé après mesurage pour :*

*Le **LOT A** dont les limites joignent les points n°500, 501, 502, 503, 130 & 500 au plan ci-contre sous teinte bleue,*

*Une contenance de **10 a 75 ca**
(Dix ares et septante-cinq centiares)*

*Le **LOT B** dont les limites joignent les points n°500, 130, 503, 502, 504, 77, 505, 46, 205, 506, 152, 507 & 500 au plan ci-contre sous teinte orange,*

*Une contenance de **09 a 35 ca**
(Neuf ares et trente-cinq centiares)*

- *Levé et dressé pour faire valoir ce que de droit à Soignies, à la date ci-dessus*

Simon DELPLANQUE



DELPLANQUE SIMON
Ing. Géomètre Expert

Chaussée de Mons N°174
7060 Soignies

geometre.delplanque@gmail.com
Tel. 0479/56.81.78

LISTING DE POINTS
Système Coord. Lambert 72


N°	X	Y
21	131202.37	138214.28
46	131264.32	138247.60
47	131256.75	138250.40
77	131263.18	138267.87
130	131239.04	138189.92
131	131239.58	138189.69
142	131239.81	138190.24
152	131262.26	138231.47
185	131266.60	138242.59
205	131268.14	138246.19
207	131268.97	138245.89
500	131234.90	138184.94
501	131210.33	138224.96
502	131236.67	138237.49
503	131249.94	138215.87
504	131255.18	138246.31
505	131270.72	138265.09
506	131266.68	138242.25
507	131239.49	138177.45
1000	131197.74	138224.58

LEGENDE

	Limite de Lot		Cadastre
	NB Nouvelle Borne (Borne feuo blanche)		Clôture
	BE Borne Existante		Clou d'arpentage
	Point limite de lot		Bâti existant


A
Superficie mesurée
10 a 75 ca

B
Superficie mesurée
09 a 35 ca

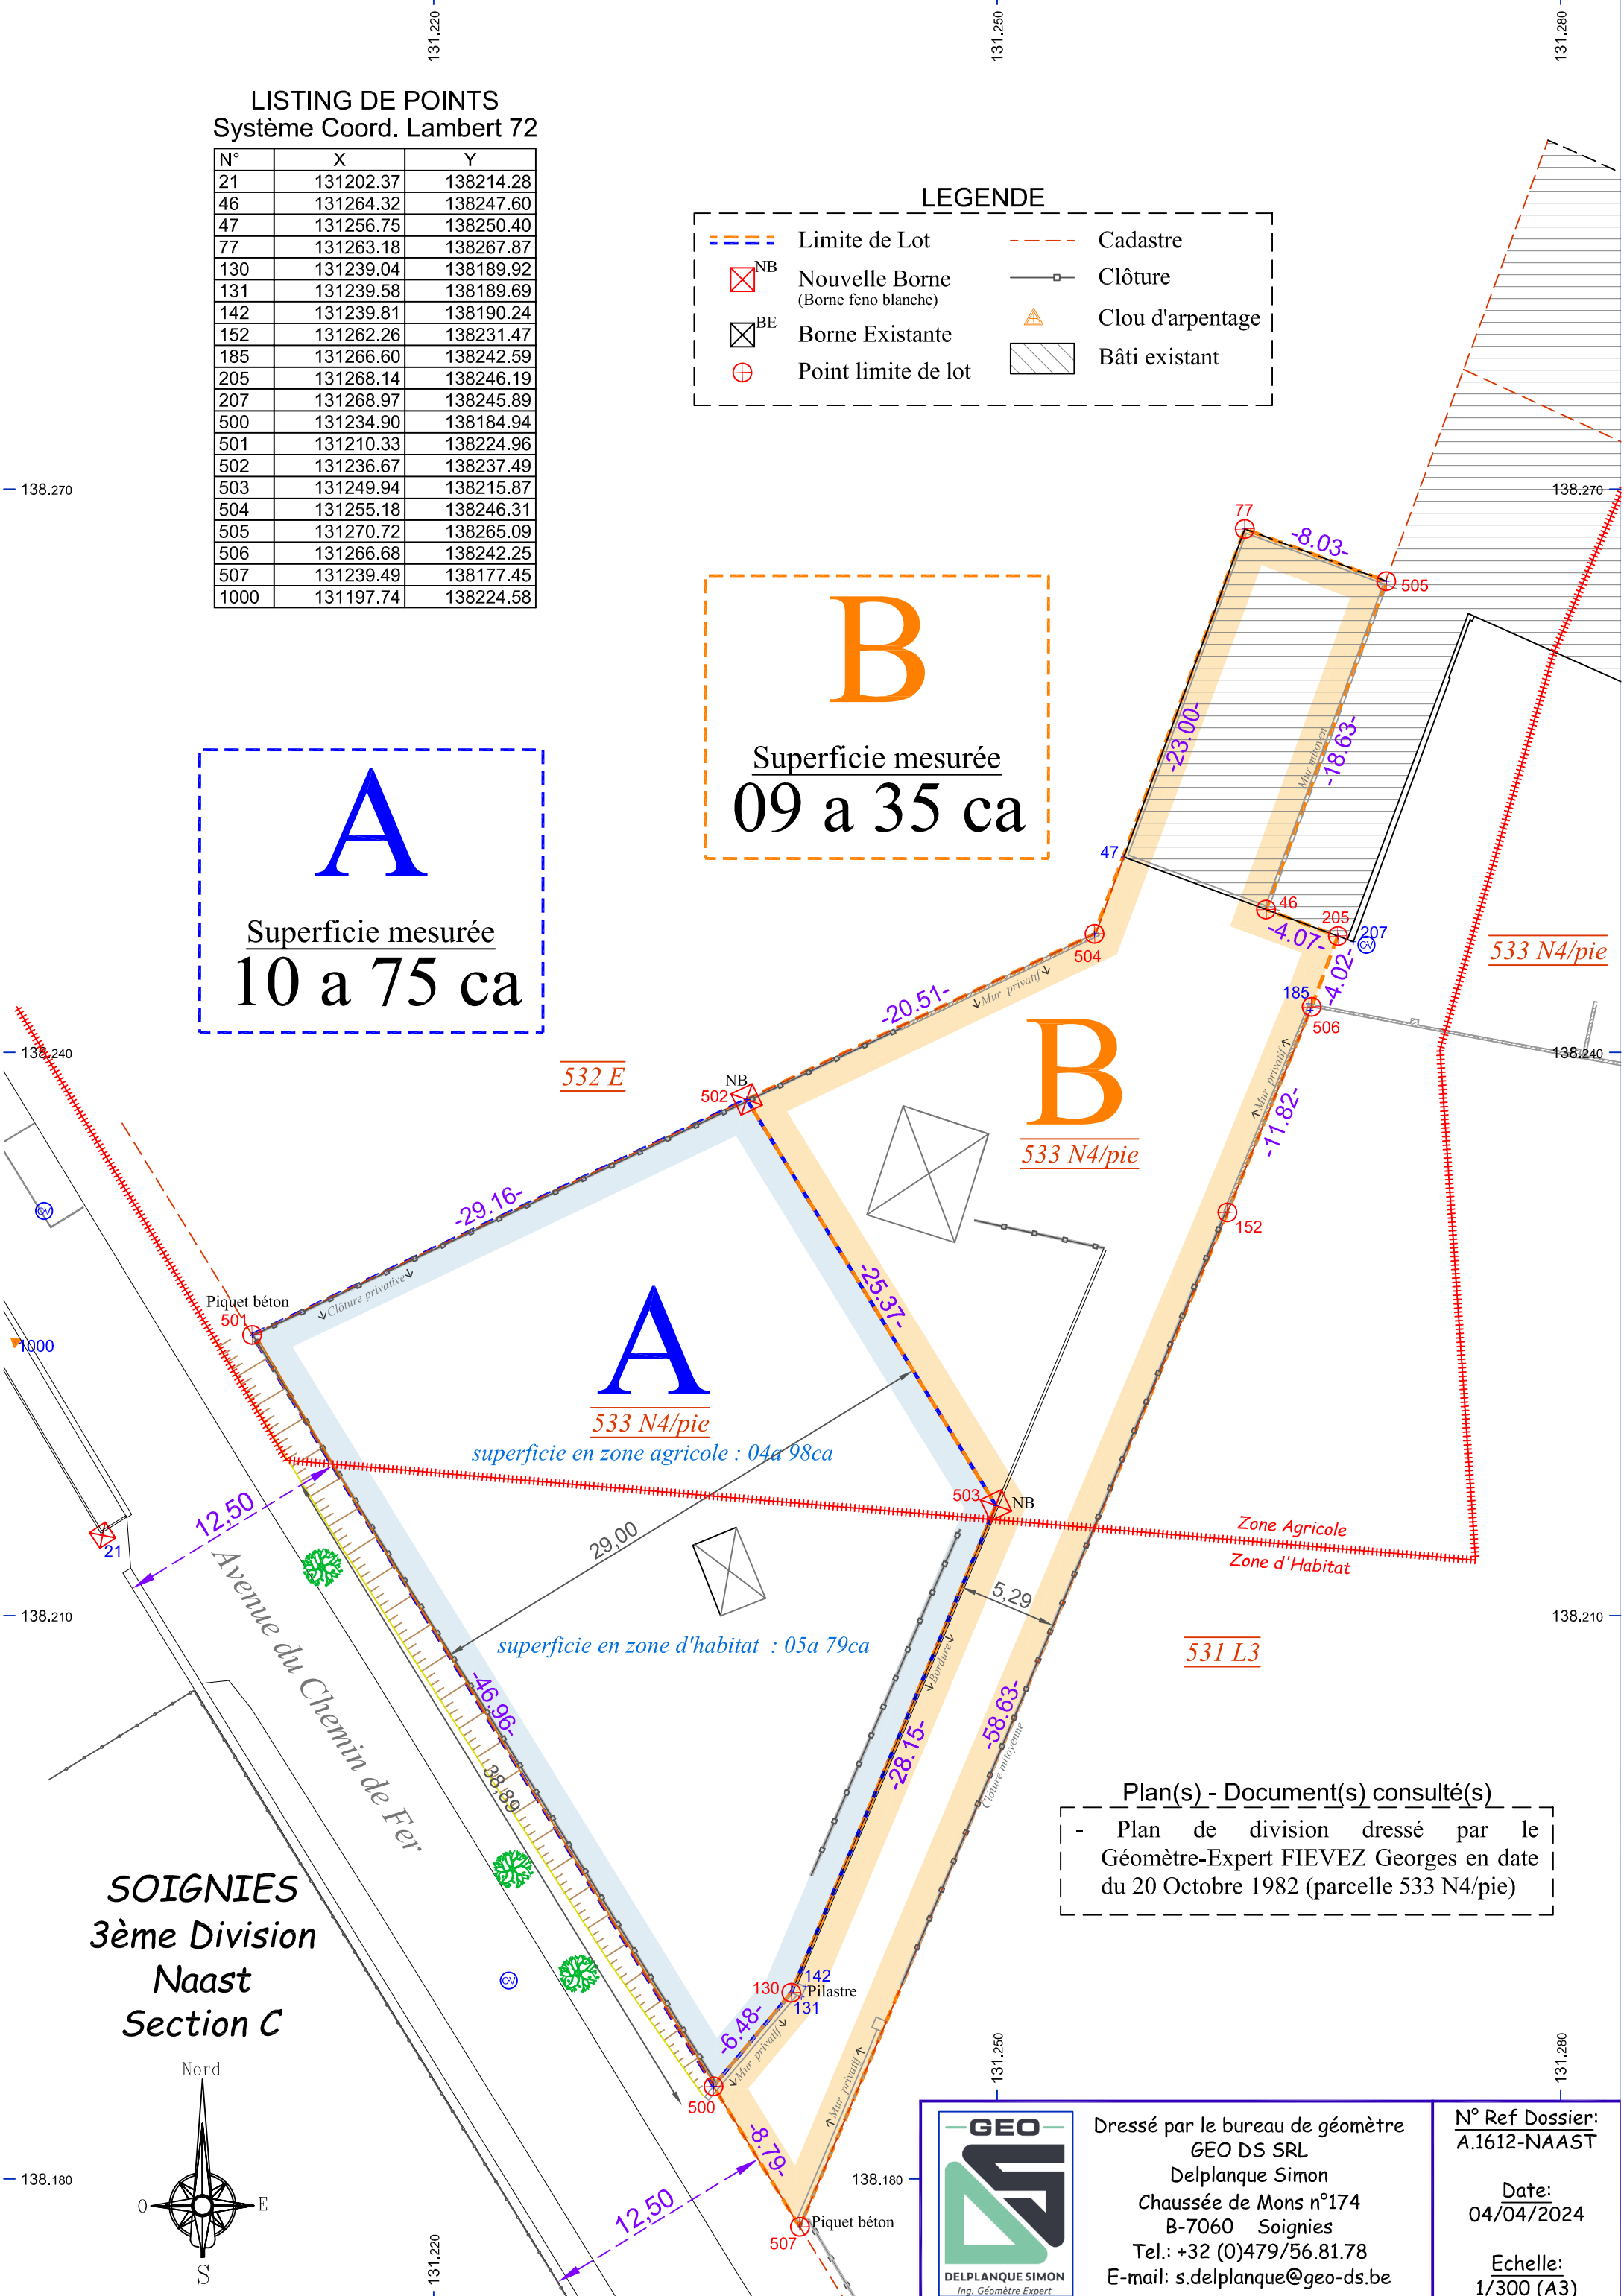

Plan(s) - Document(s) consulté(s)
- Plan de division dressé par le Géomètre-Expert FIEVEZ Georges en date du 20 Octobre 1982 (parcelle 533 N4/pie)

SOIGNIES
3ème Division
Naast
Section C

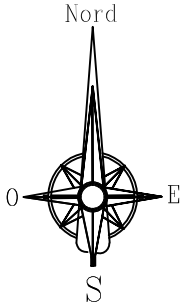

Dressé par le bureau de géomètre
GEO DS SRL
Delplanque Simon
Chaussée de Mons n°174
B-7060 Soignies
Tel.: +32 (0)479/56.81.78
E-mail: s.delplanque@geo-ds.be

N° Ref Dossier:
A.1612-NAAST
Date:
04/04/2024
Echelle:
1/300 (A3)