

nr 166c

nr 166b

sentier nr 24 (1.2m. breedte)

LANDMETER-EXPERT SCHATTER ONROEREND BEËDIGD LANDMETER
INGESCHREVEN OP HET TABLEAU VAN DE FEDERALE RADEN (HTTP://MINECO.FGOV.BE)

ballet denise
denise.ballet@pandora.be

adres: oudestraat 35 3510 Spalbeek - Hasselt
Tel: 011/25.12.19 Fax: 011/21.59.10 Gsm: 0477/98.10.05




Stad Sint-Truiden afdeling 9 (Zepperen)

Sectie A nrs. 134b en 140e

BESTAANDE TOESTAND

Schaal : 1/300

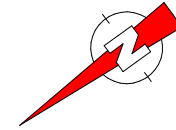


Legende

- : perceelsgrens
- : kadastrale grens aanpalers
- : haag
- : draadafsluiting
- : bestaande steen
- : nieuwe steen
- : niet gematerialiseerd punt
- : niet gematerialiseerd
- : bestaand gebouw
- : gebouwen af te breken
- : weg
- : dorpelhoogte
- : niveaupunt
- : inspectieput

gemeten in Belgium-LB72 Coördinaten

nr	x	y
901	213018.97	171136.14
902	213122.75	171120.51
903	213108.57	171091.37
904	212999.58	171103.45

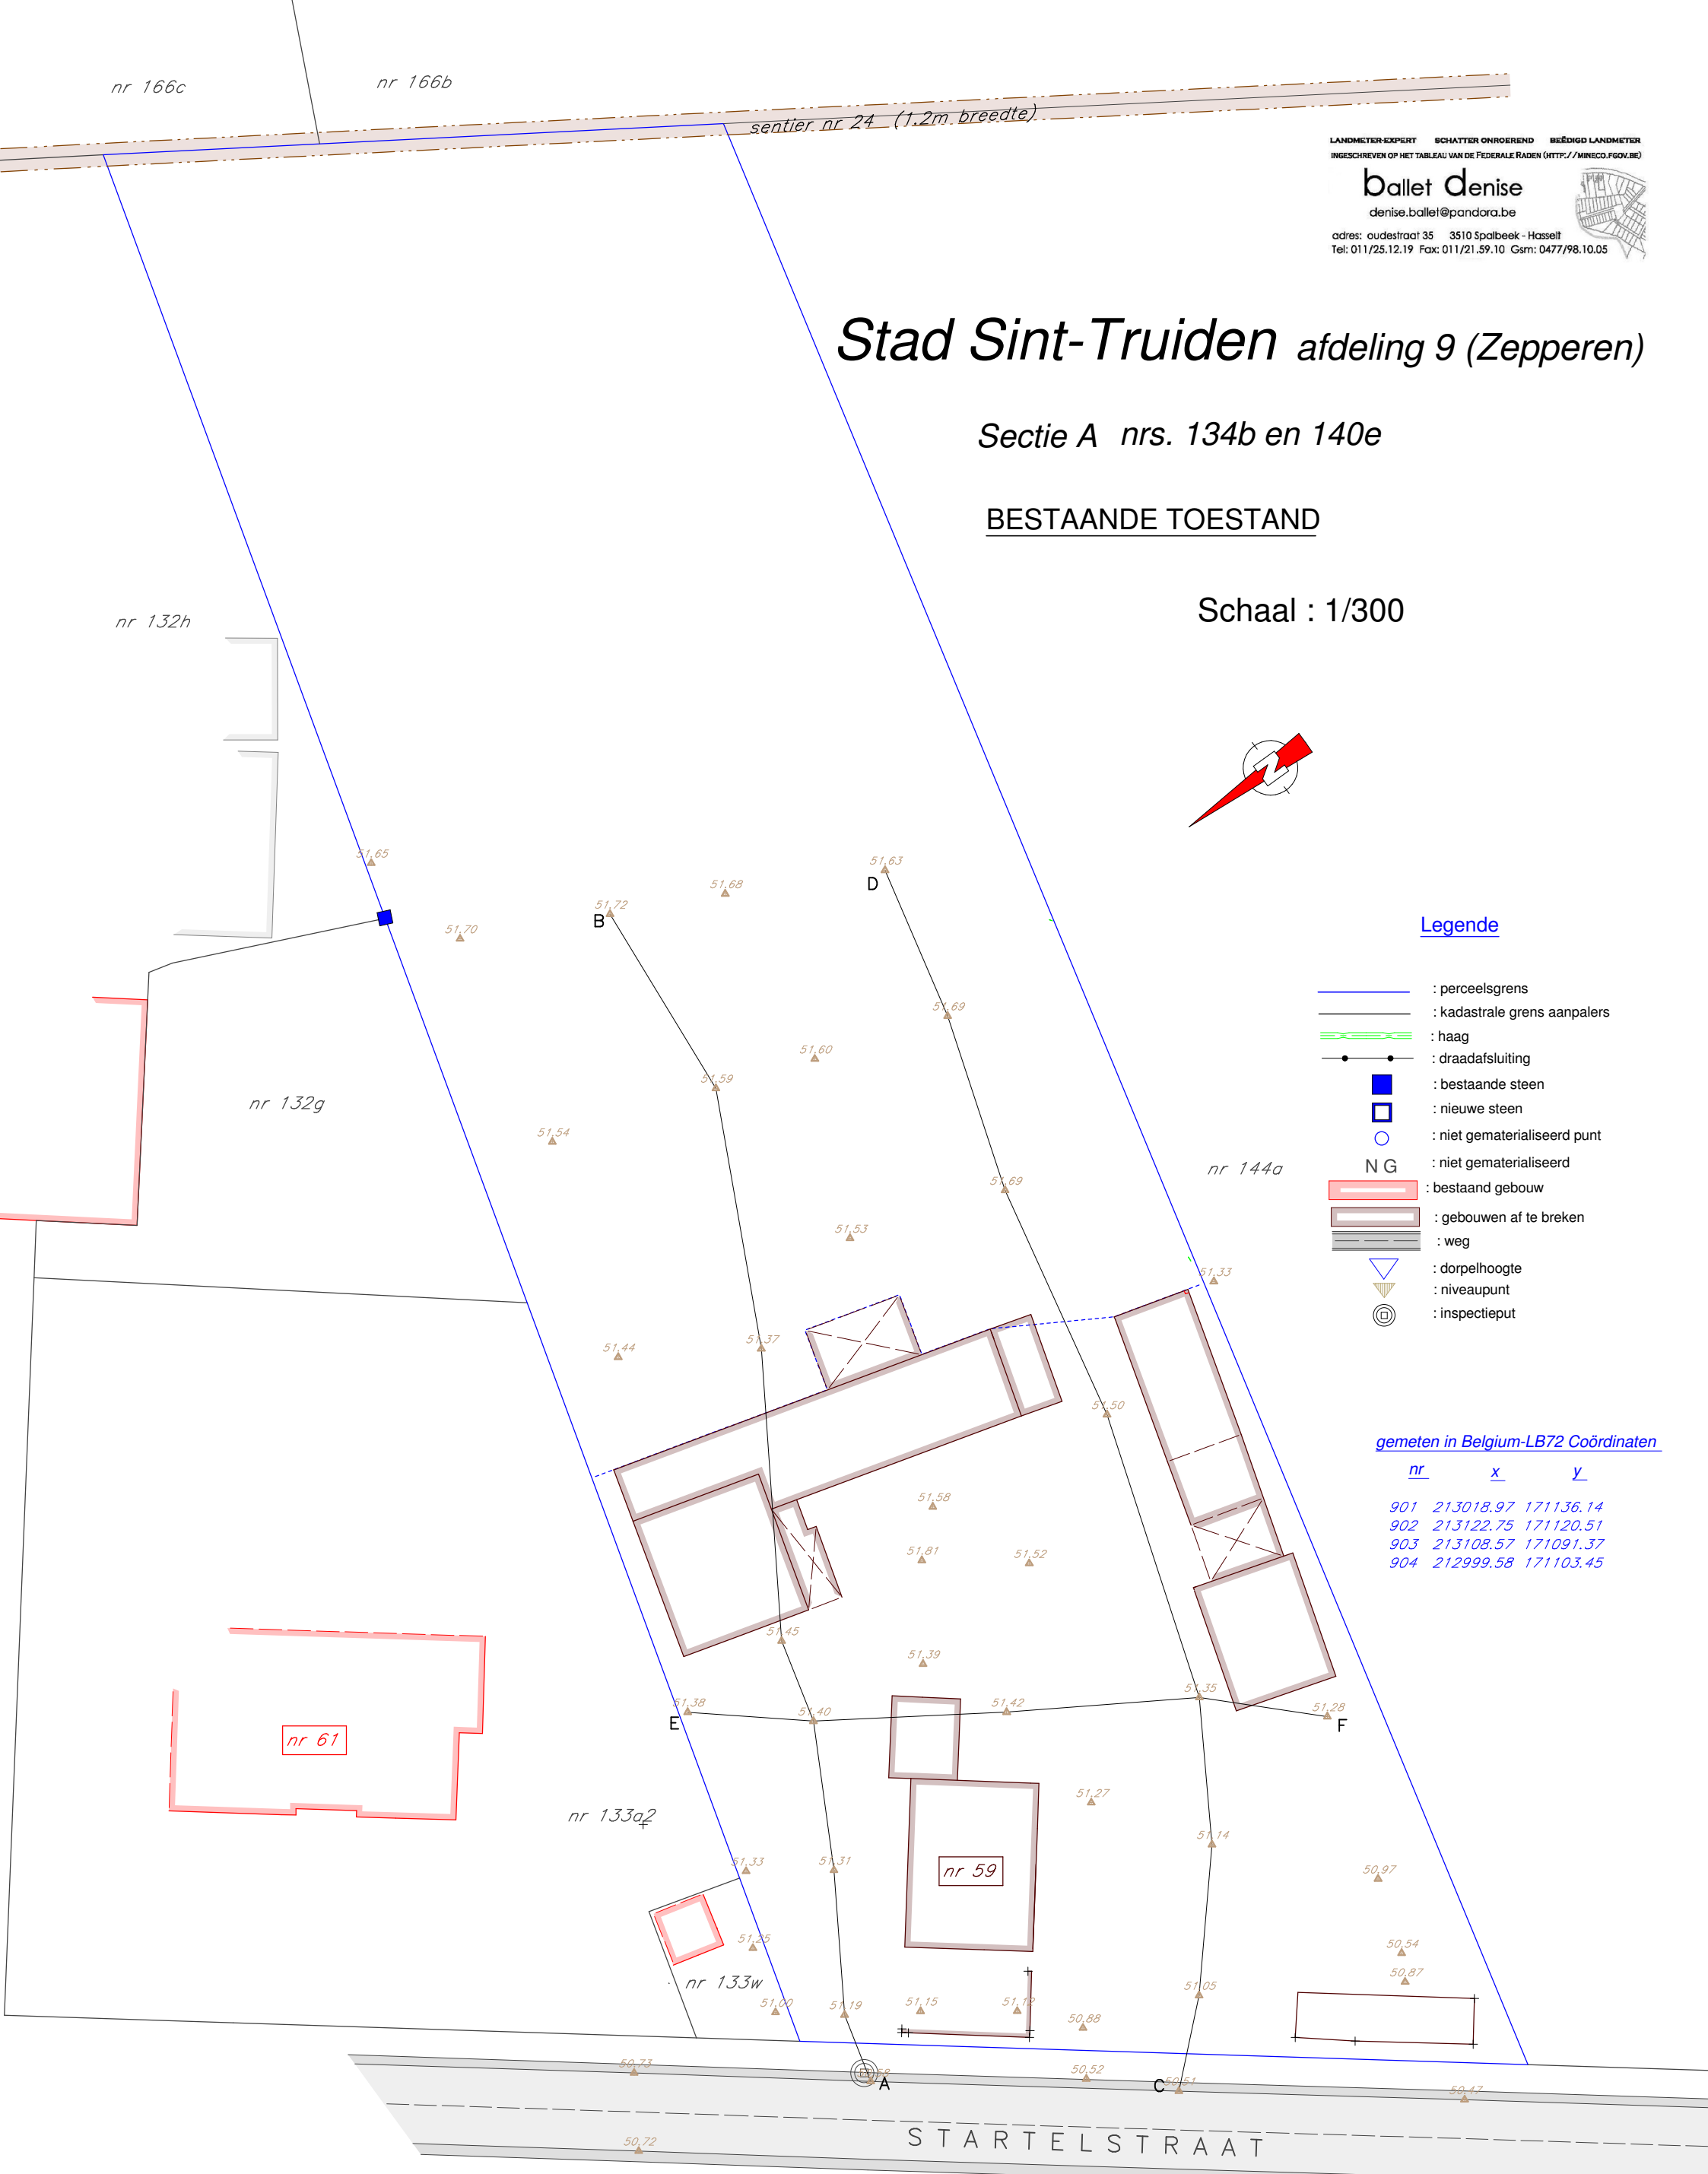

Gemeten en opgemaakt op 19-05-2022

DENISE BALLET
 beëdigd meetkundige schatter en landmeter - expert
 Ingeschreven op het tableau van de Federale Raad
 van landmeters-experten, LAN 041092

Oudestraat 35
 3510 Spalbeek - Hasselt
 denise.ballet@telenet.be
 gsm. 0477/981005 tel. 011/251219

Ik waarborg enkel door mij eigenhandig ondertekende plannen. Dit plan met zijn gegevens is eigendom van de opsteller, copieren en overnemen van gegevens zonder zijn toestemming is verboden.

De grenzen van de aanpalende percelen, weergegeven op dit plan en niet als segment beschreven, zijn enkel kadastrale grenzen en louter ter illustratie van de situatie vermeld. De kadastrale gegevens worden buiten de verantwoordelijkheid van de opsteller vermeld.