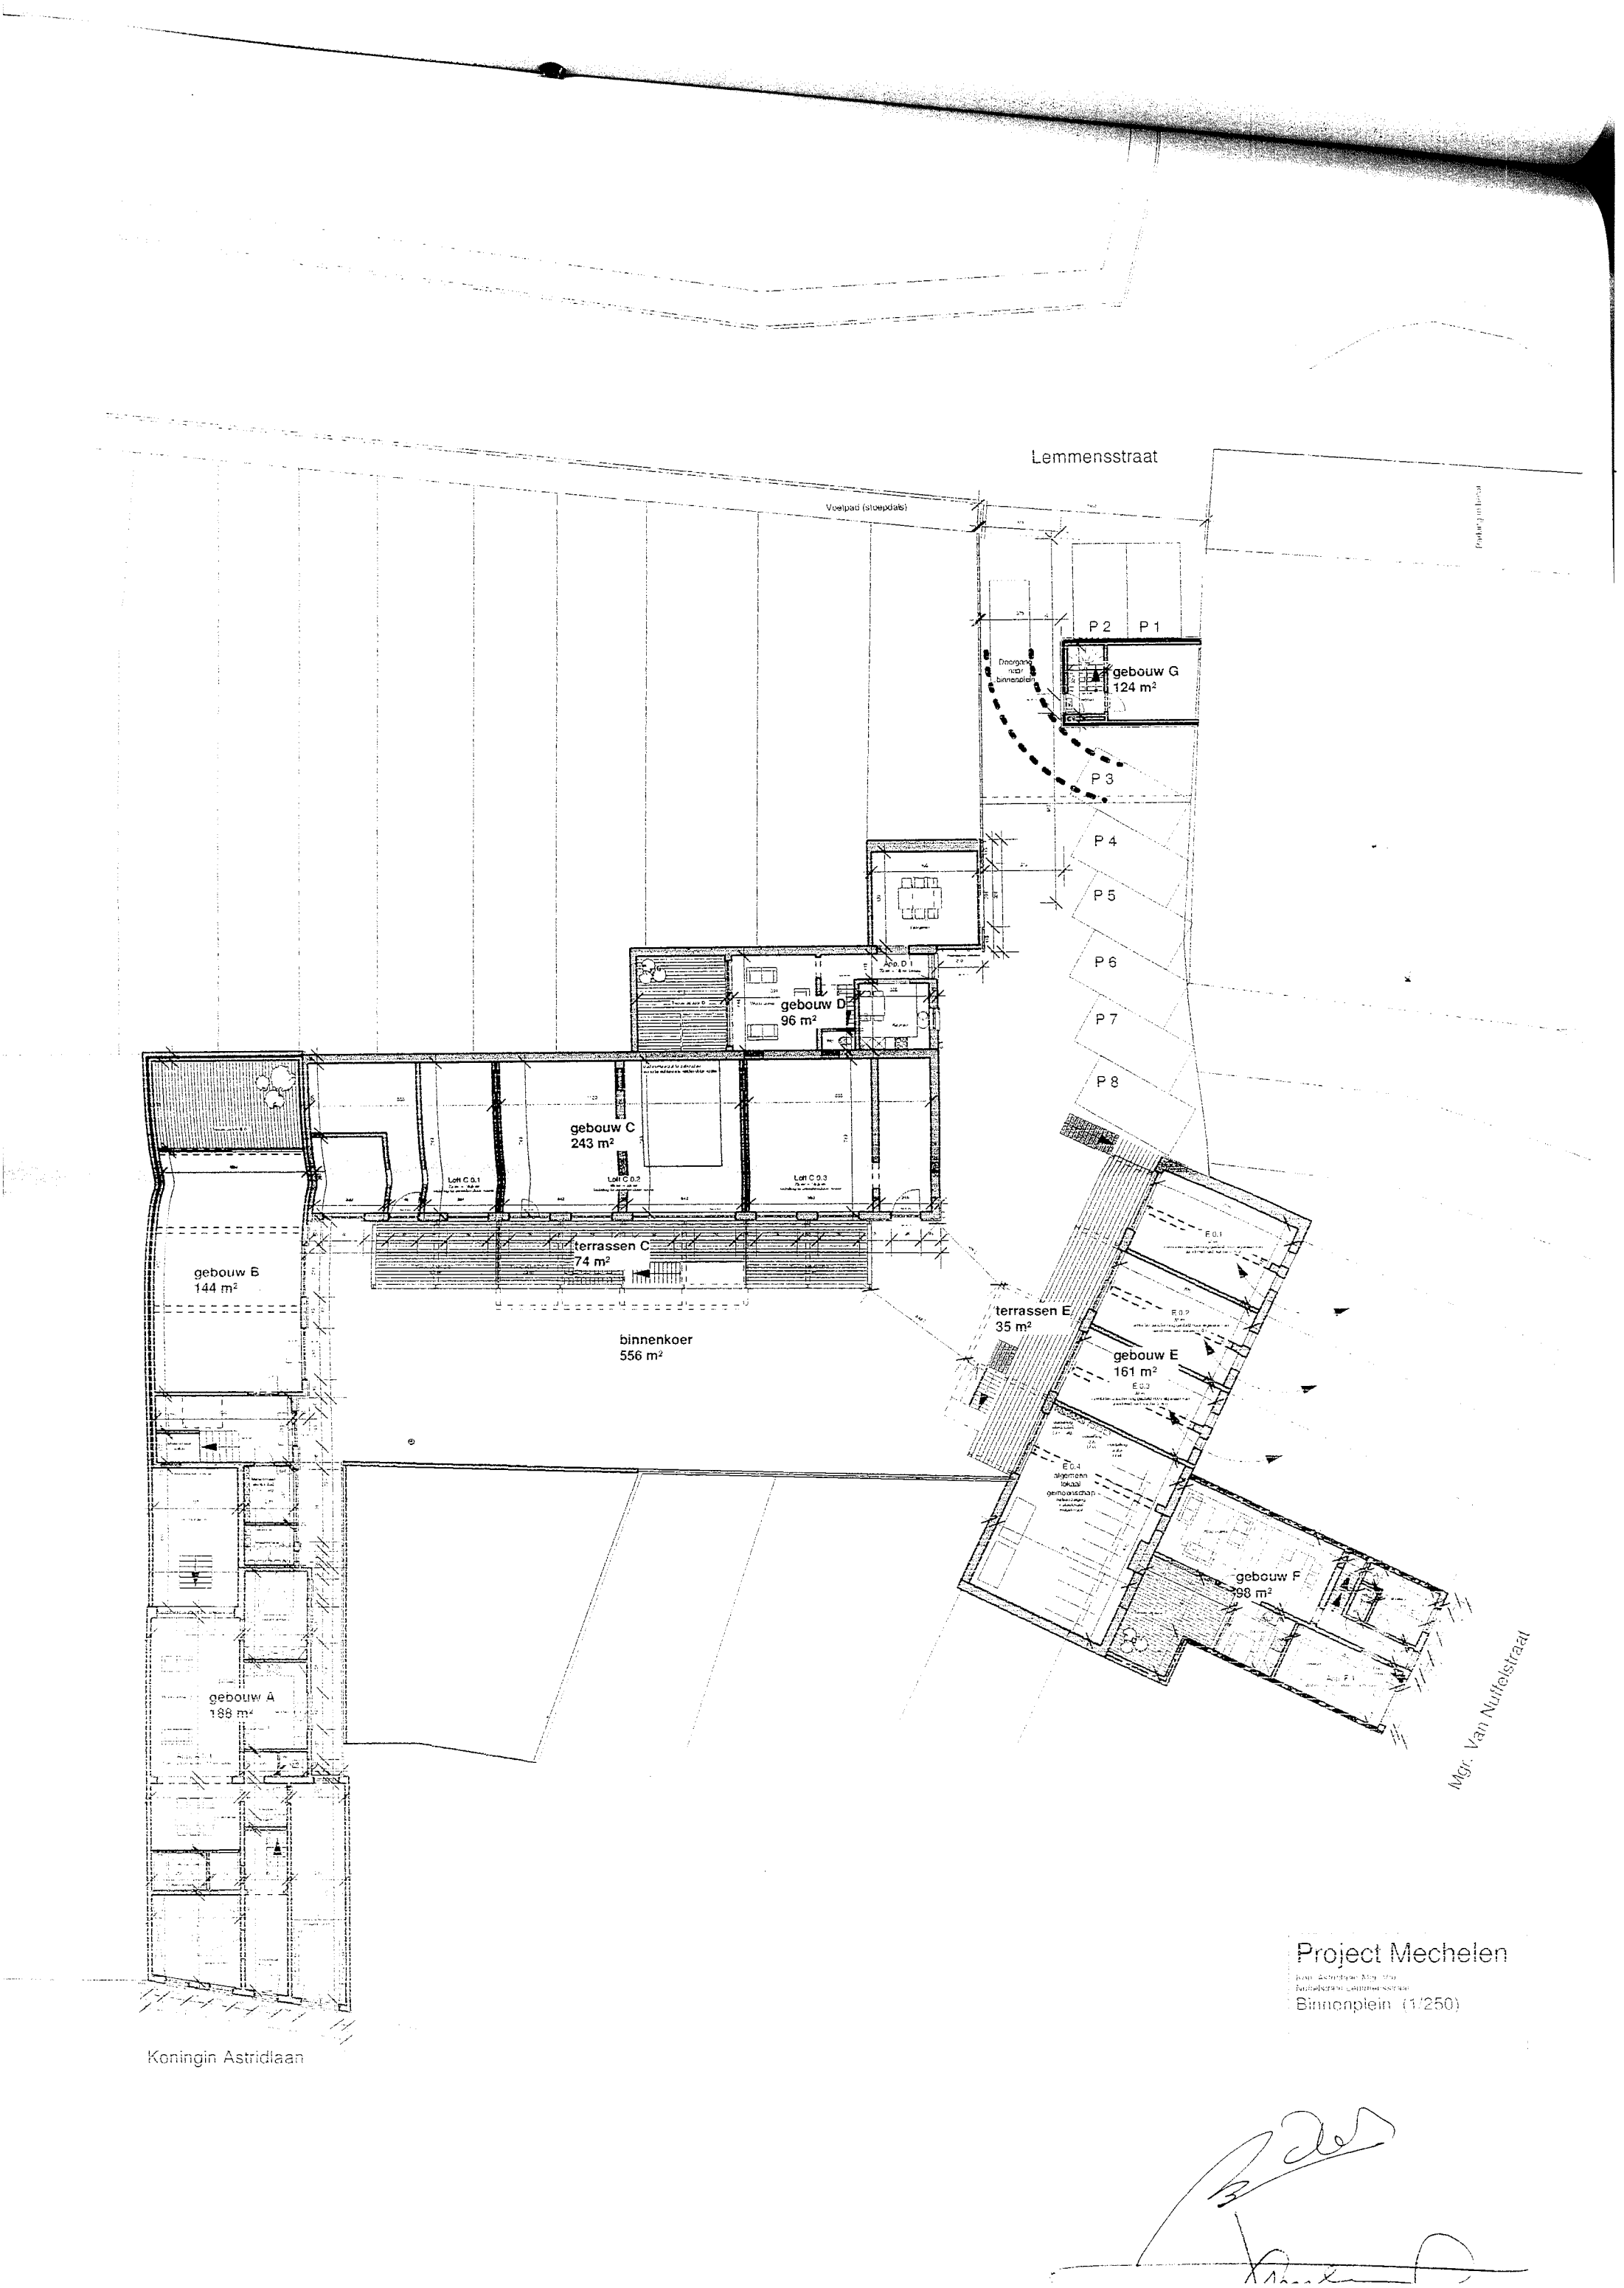


Project Mechelen

Koningin Astridlaan / Mgr. Van Nuffelstraat / Lemmensstraat

Binnenplein (1:250)