



kWh
B 20A
stopk 2de en 3de verdiep
C 20A
stopk 1ste verdiep
D 20A
stopk woonkamer eetkamer + gang
E 20A
Keuken aanrod ijskast + el kast
F 20A
Keuken aanrecht stopkop
A 32A
el ruur
H 16A
Woonkamer
Terras
Eetkamer
I 16A
Slaapkamer.
Kinderkamer
Bureau
slaapkamer ouders
Traphal
WC
Inkom
Keuken
Buiten
I = 63A
In = 0,3A
G 20A
CV
J 20A
Badkamer
K 20A
Wasmachine
L 20A
Droogkast
I = 63A
In = 0,3A
Ra ≤ 30Ω


3de verdieping.

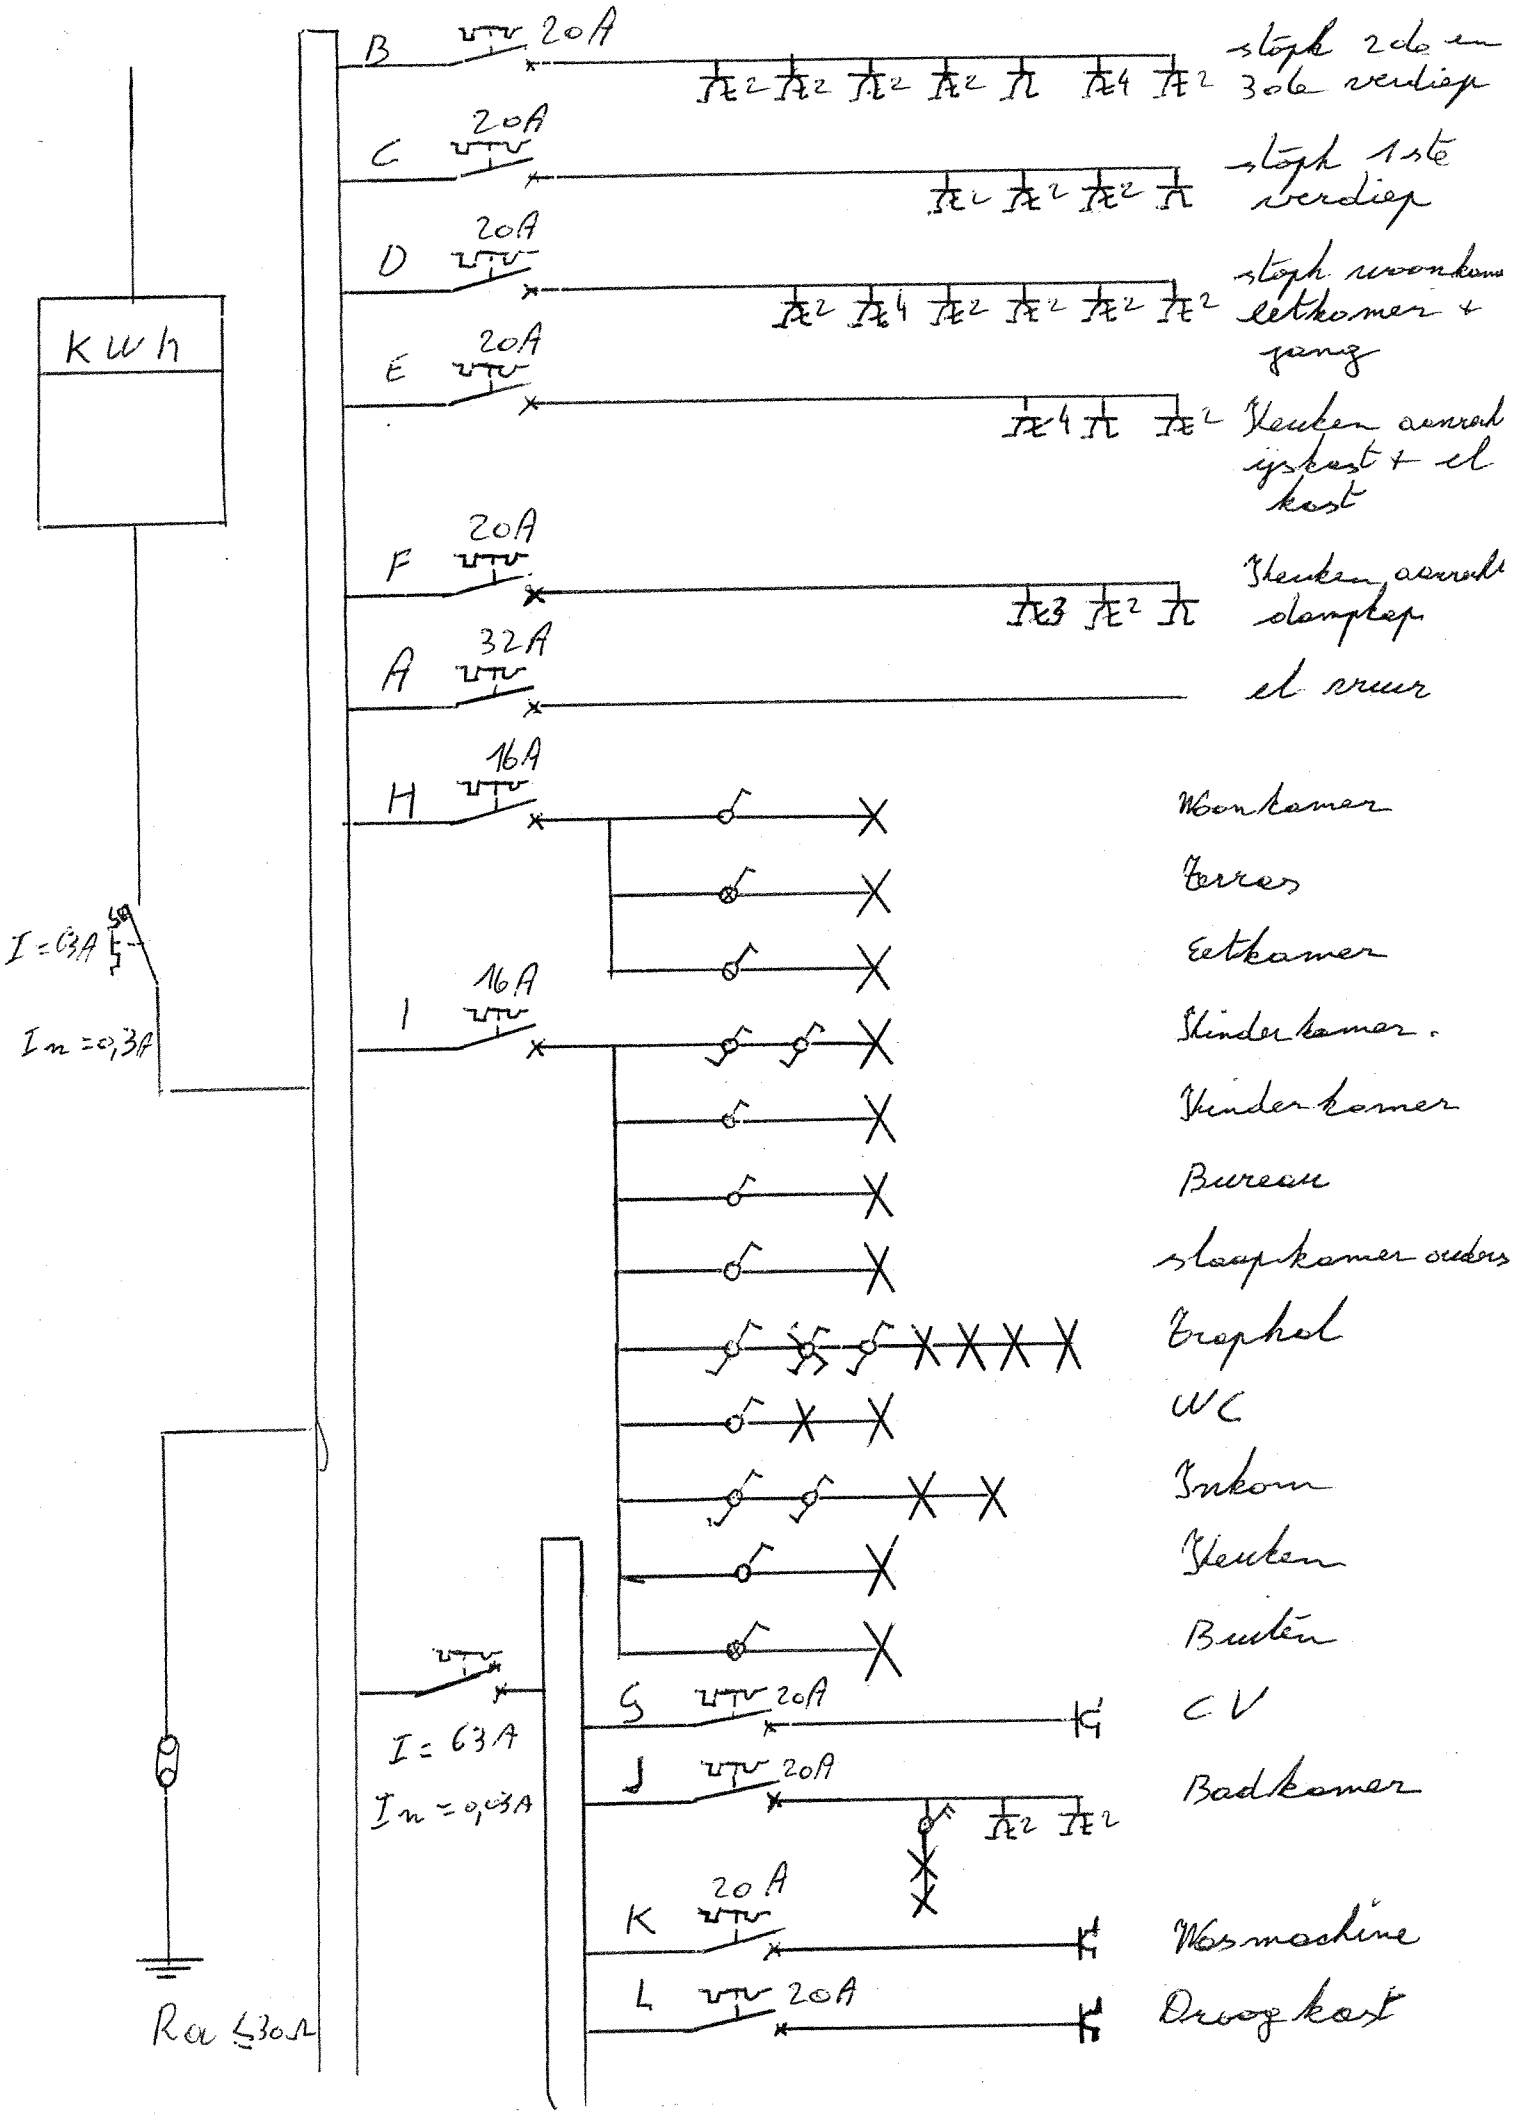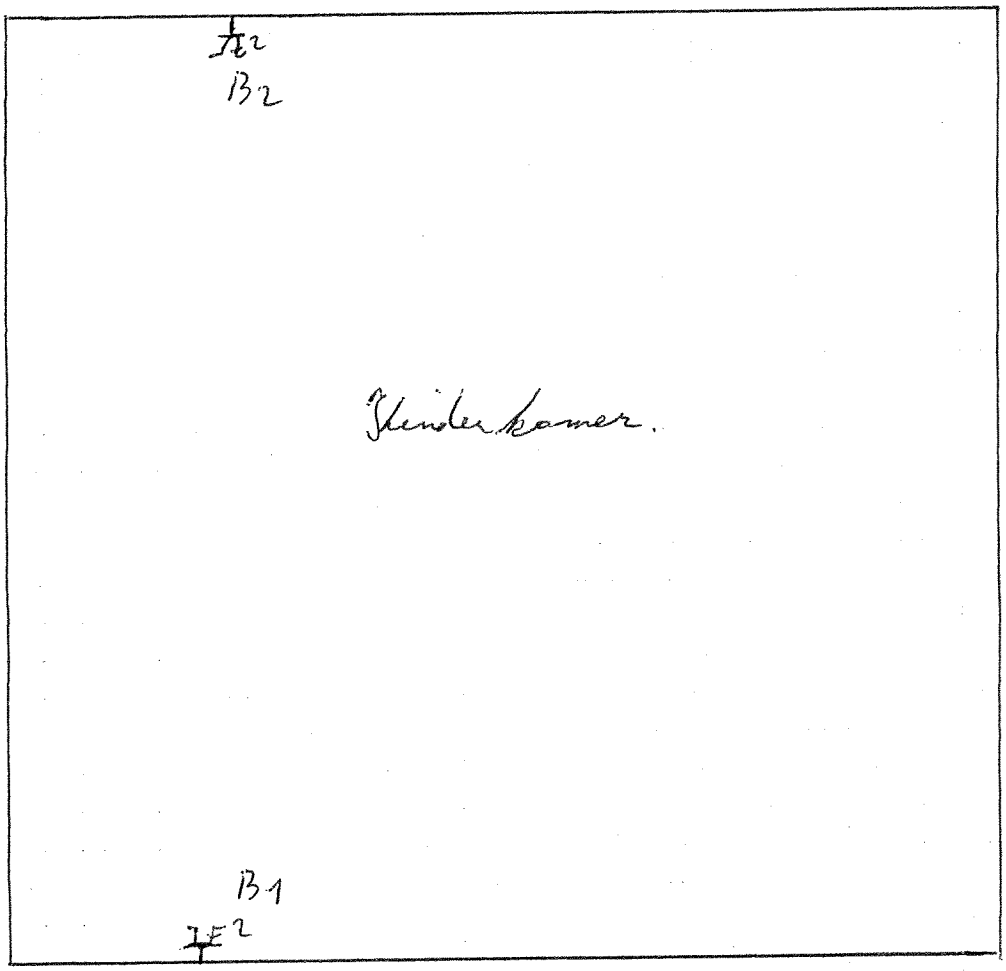


Gelijkvloers.

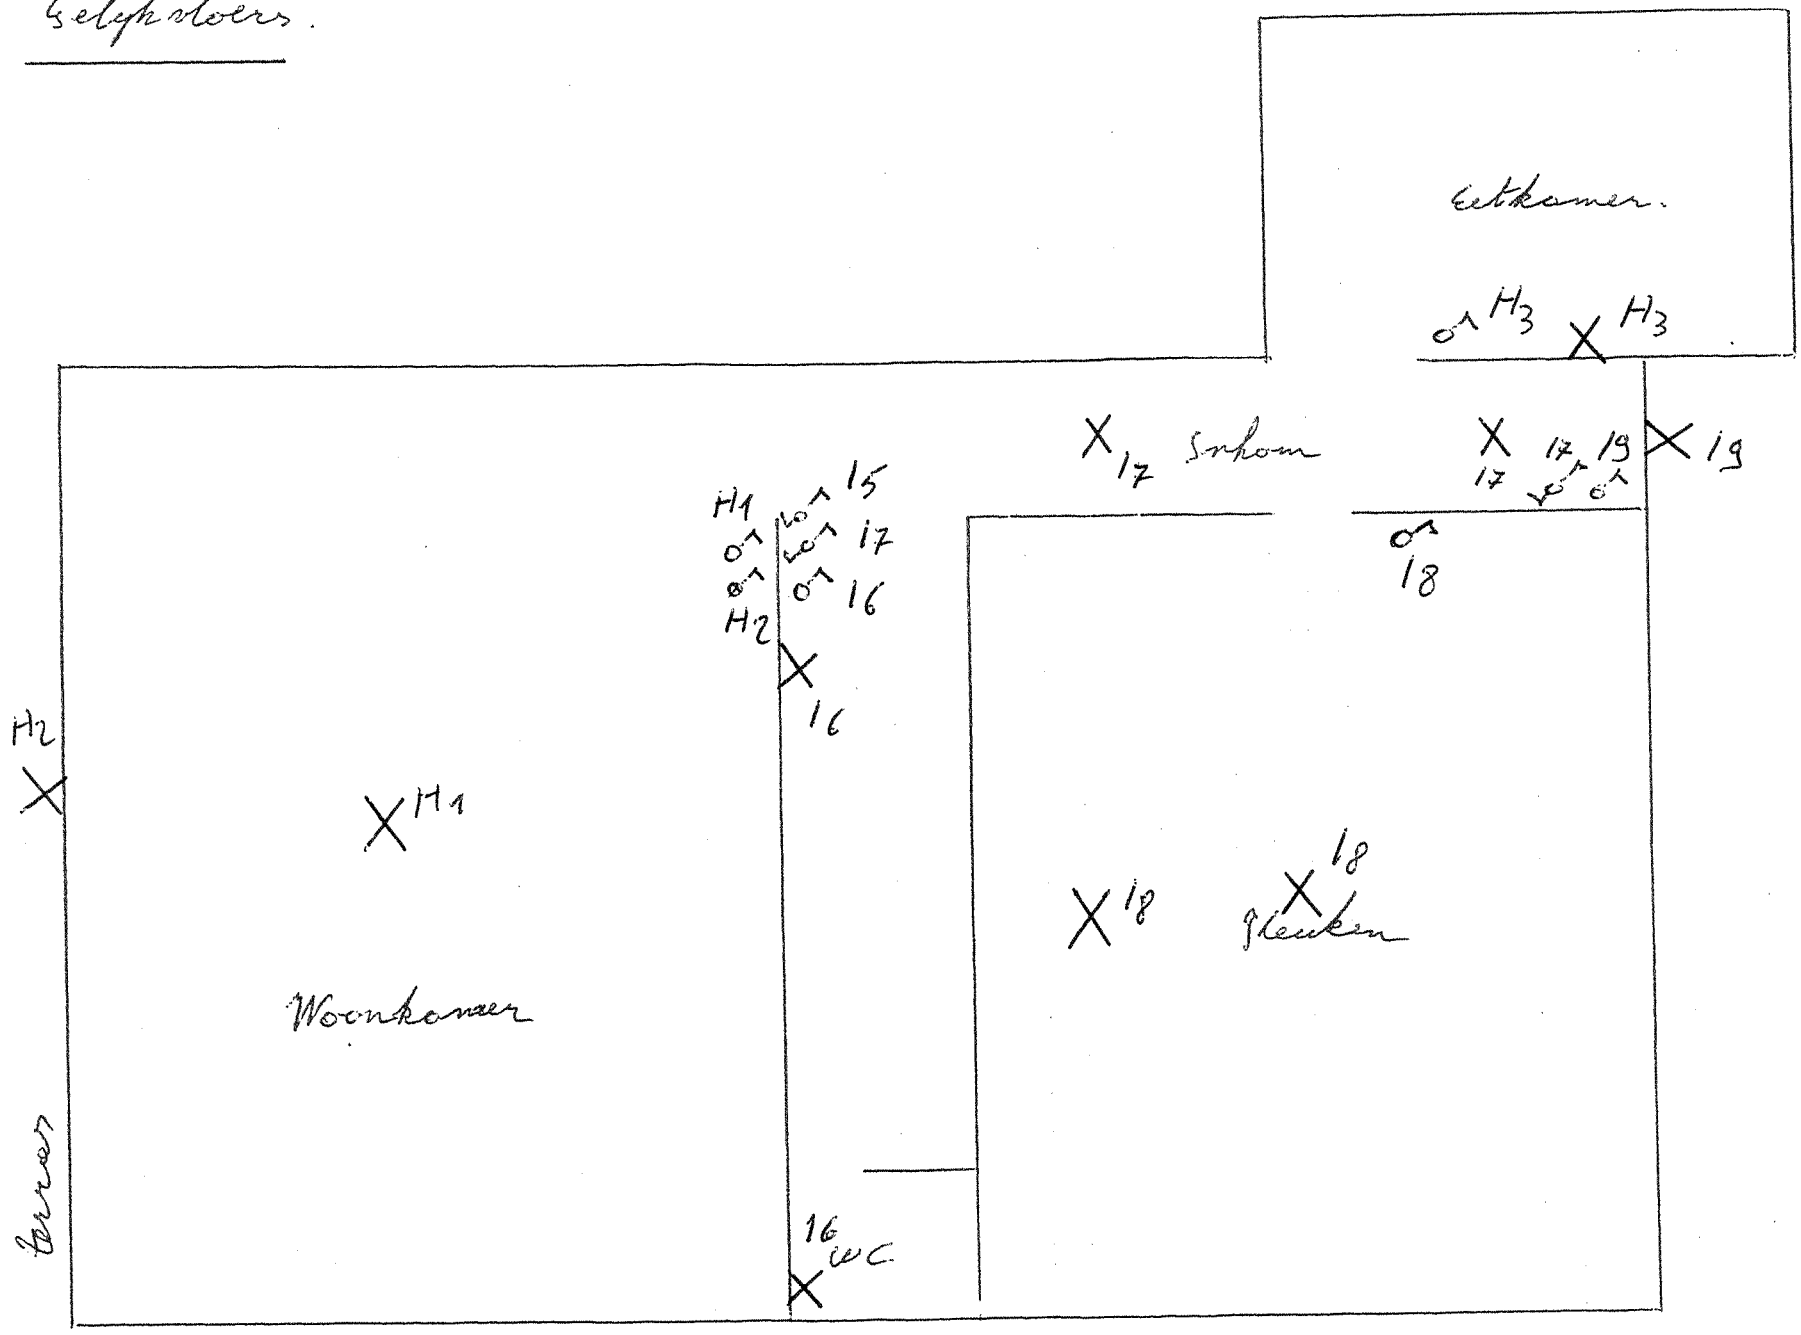


3de verdieping.

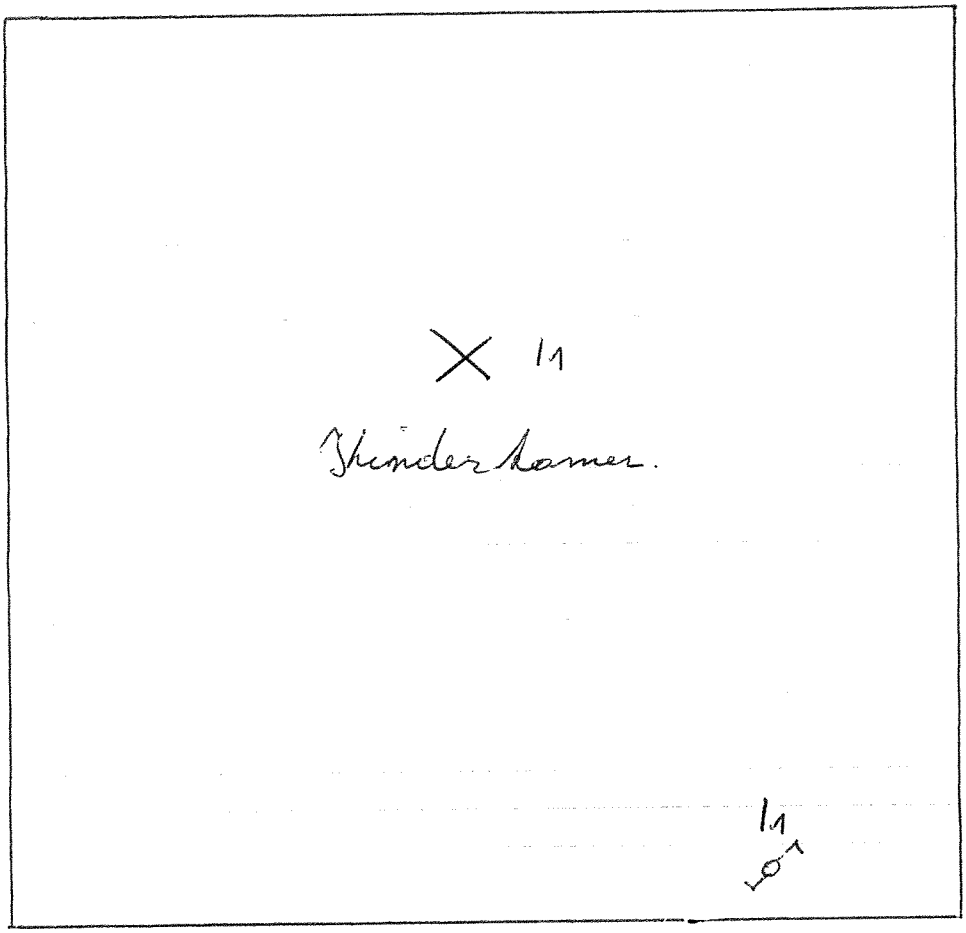


2de verdieping.

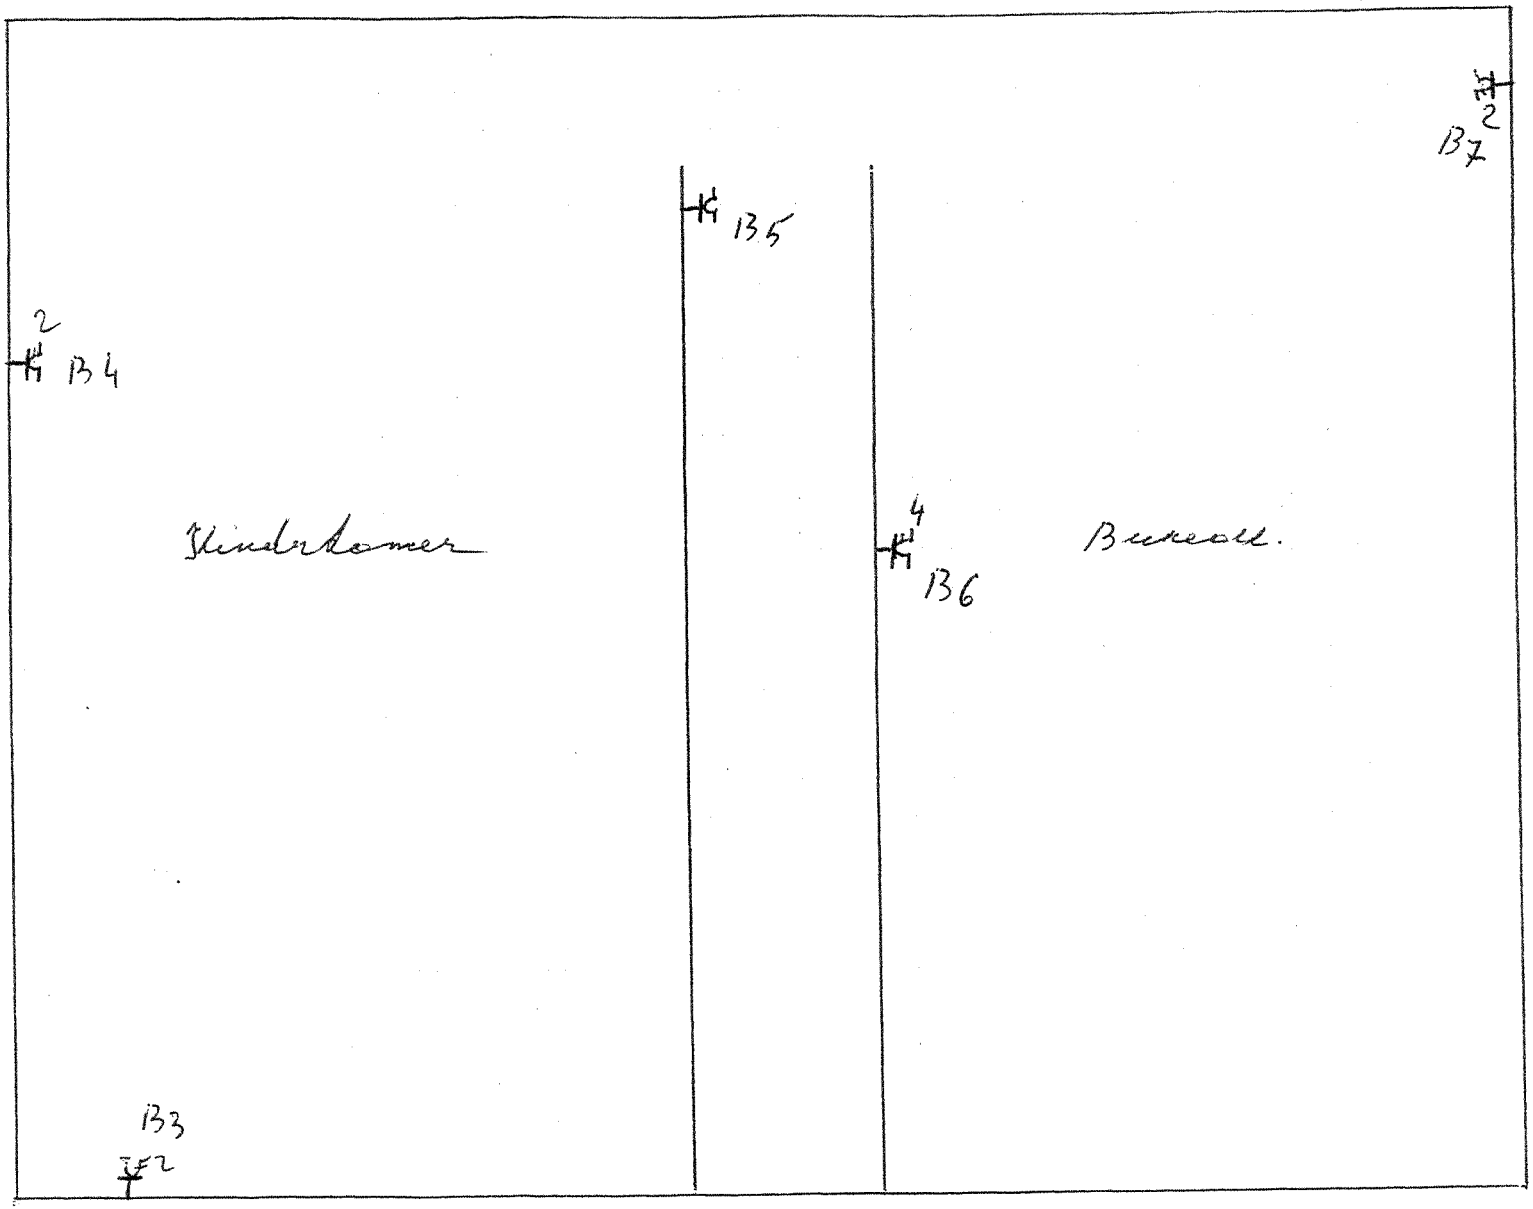


2de verdieping.

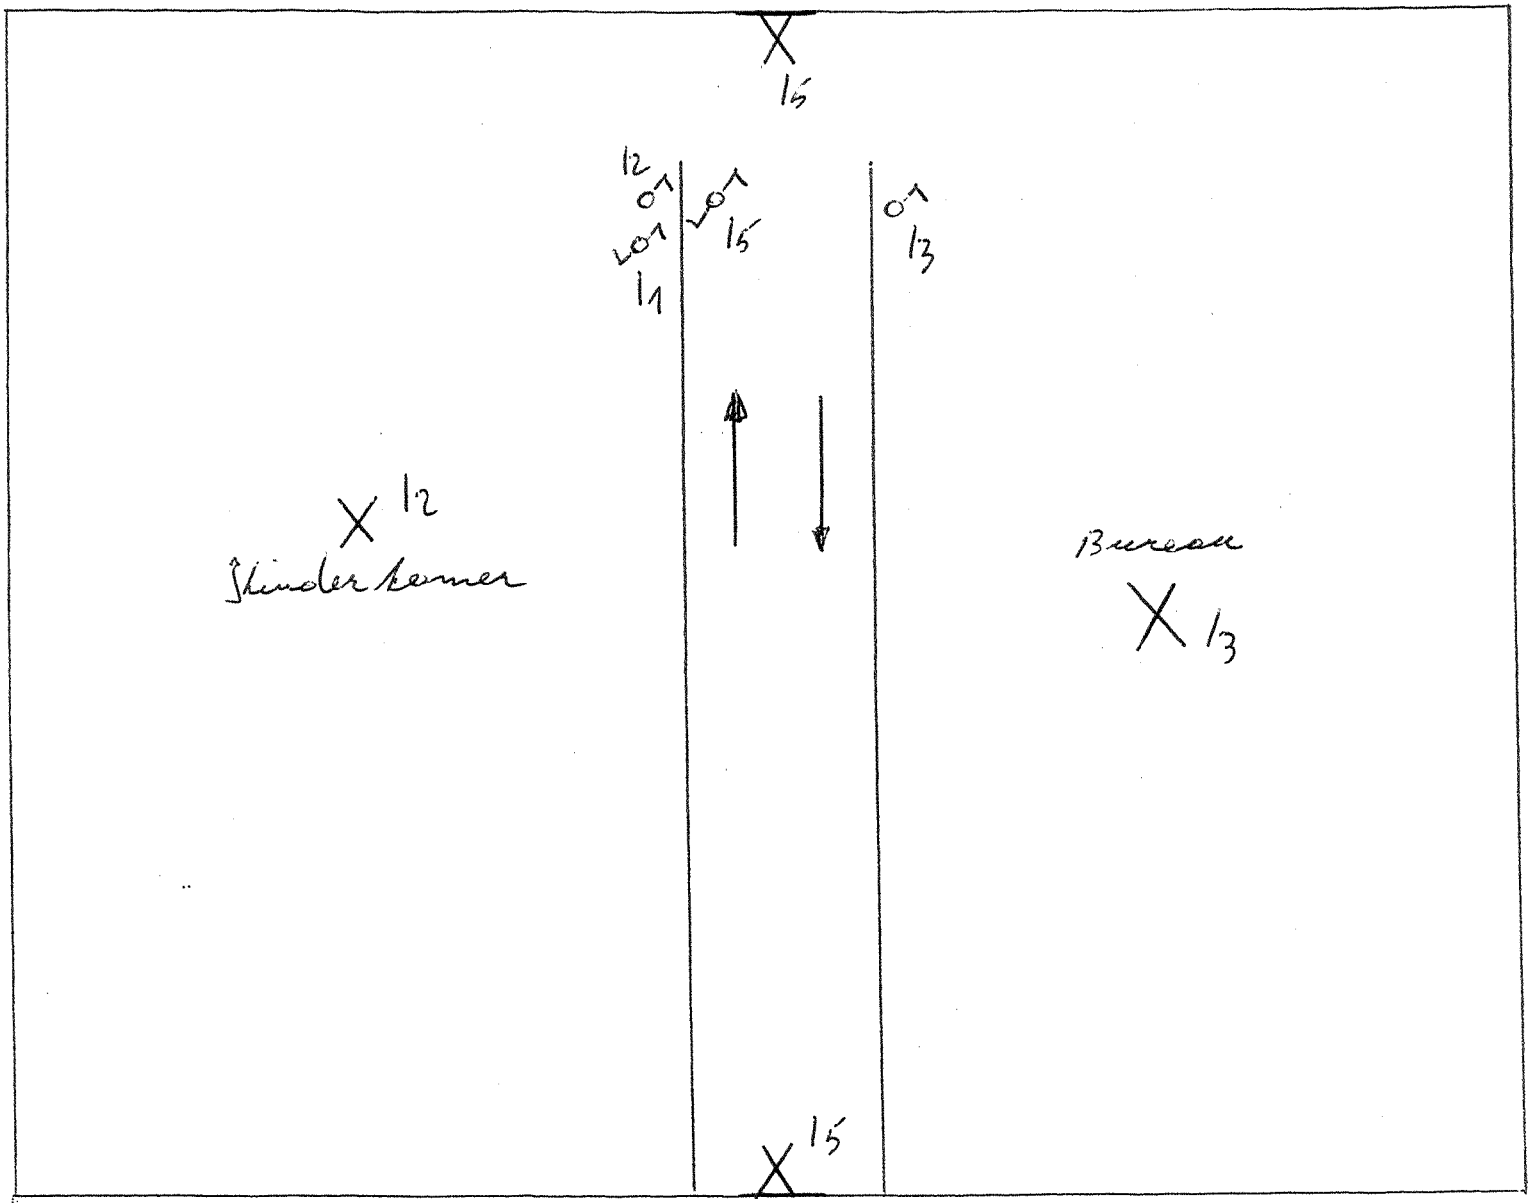

1ste verdieping.

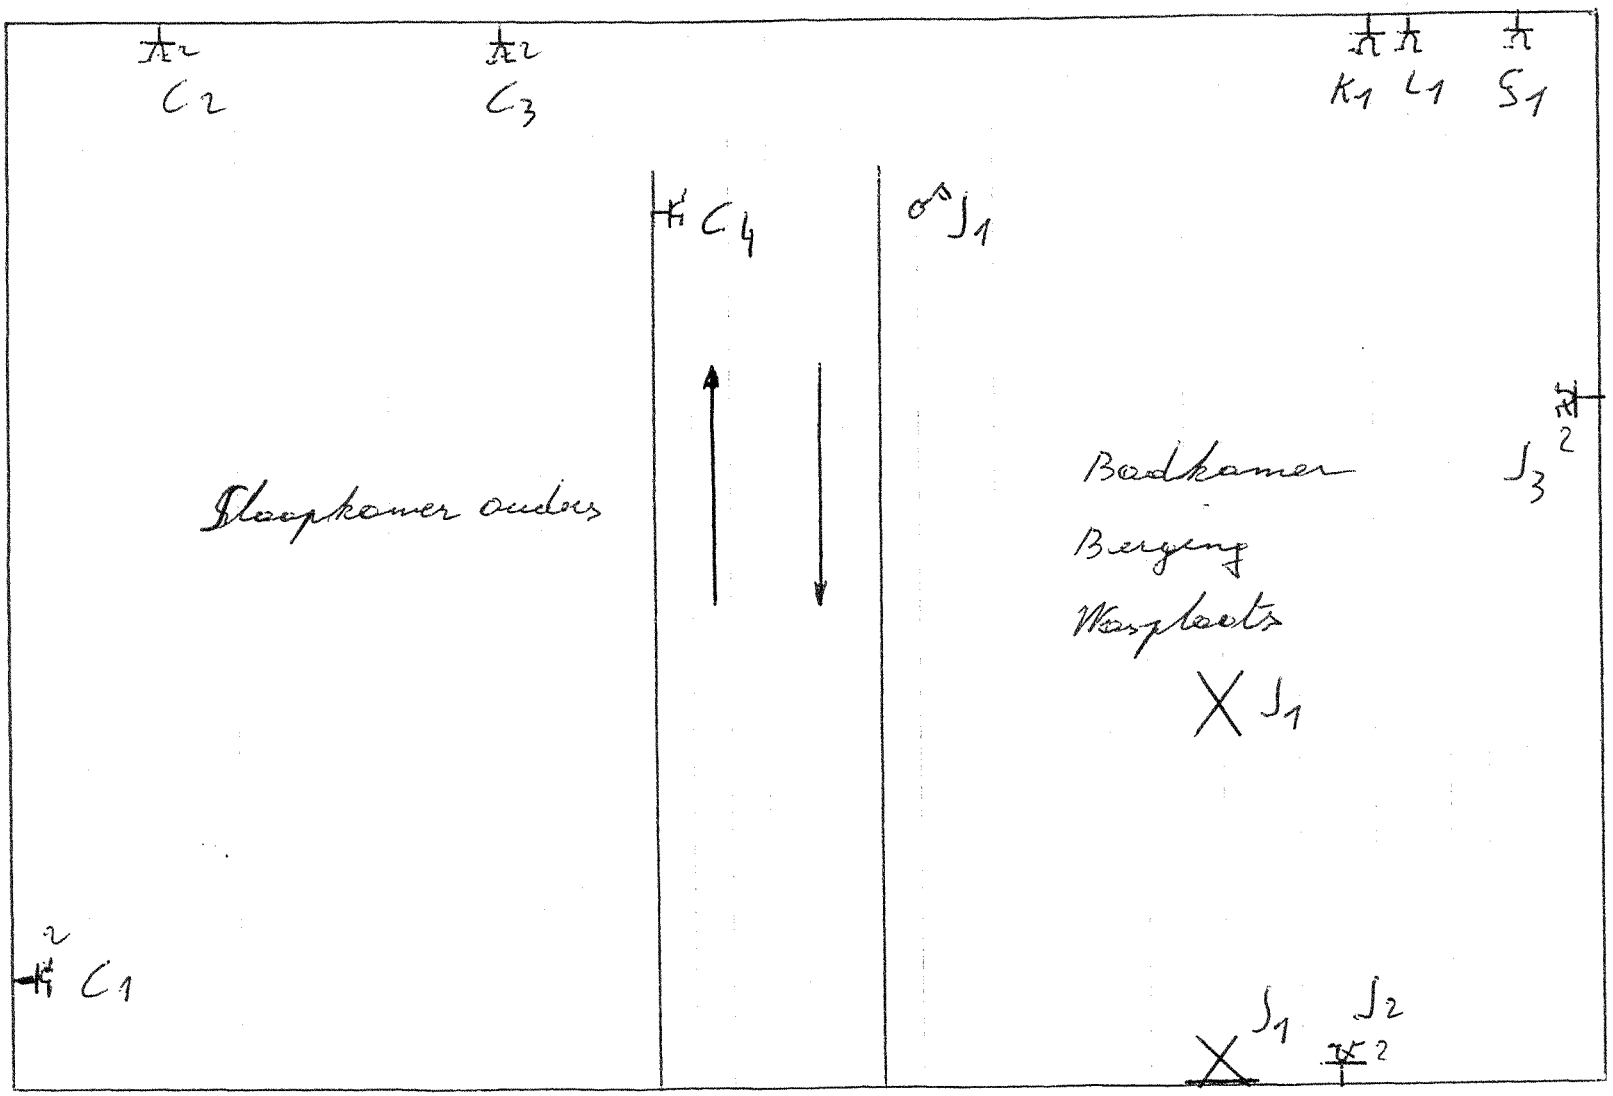

1ste verdieping

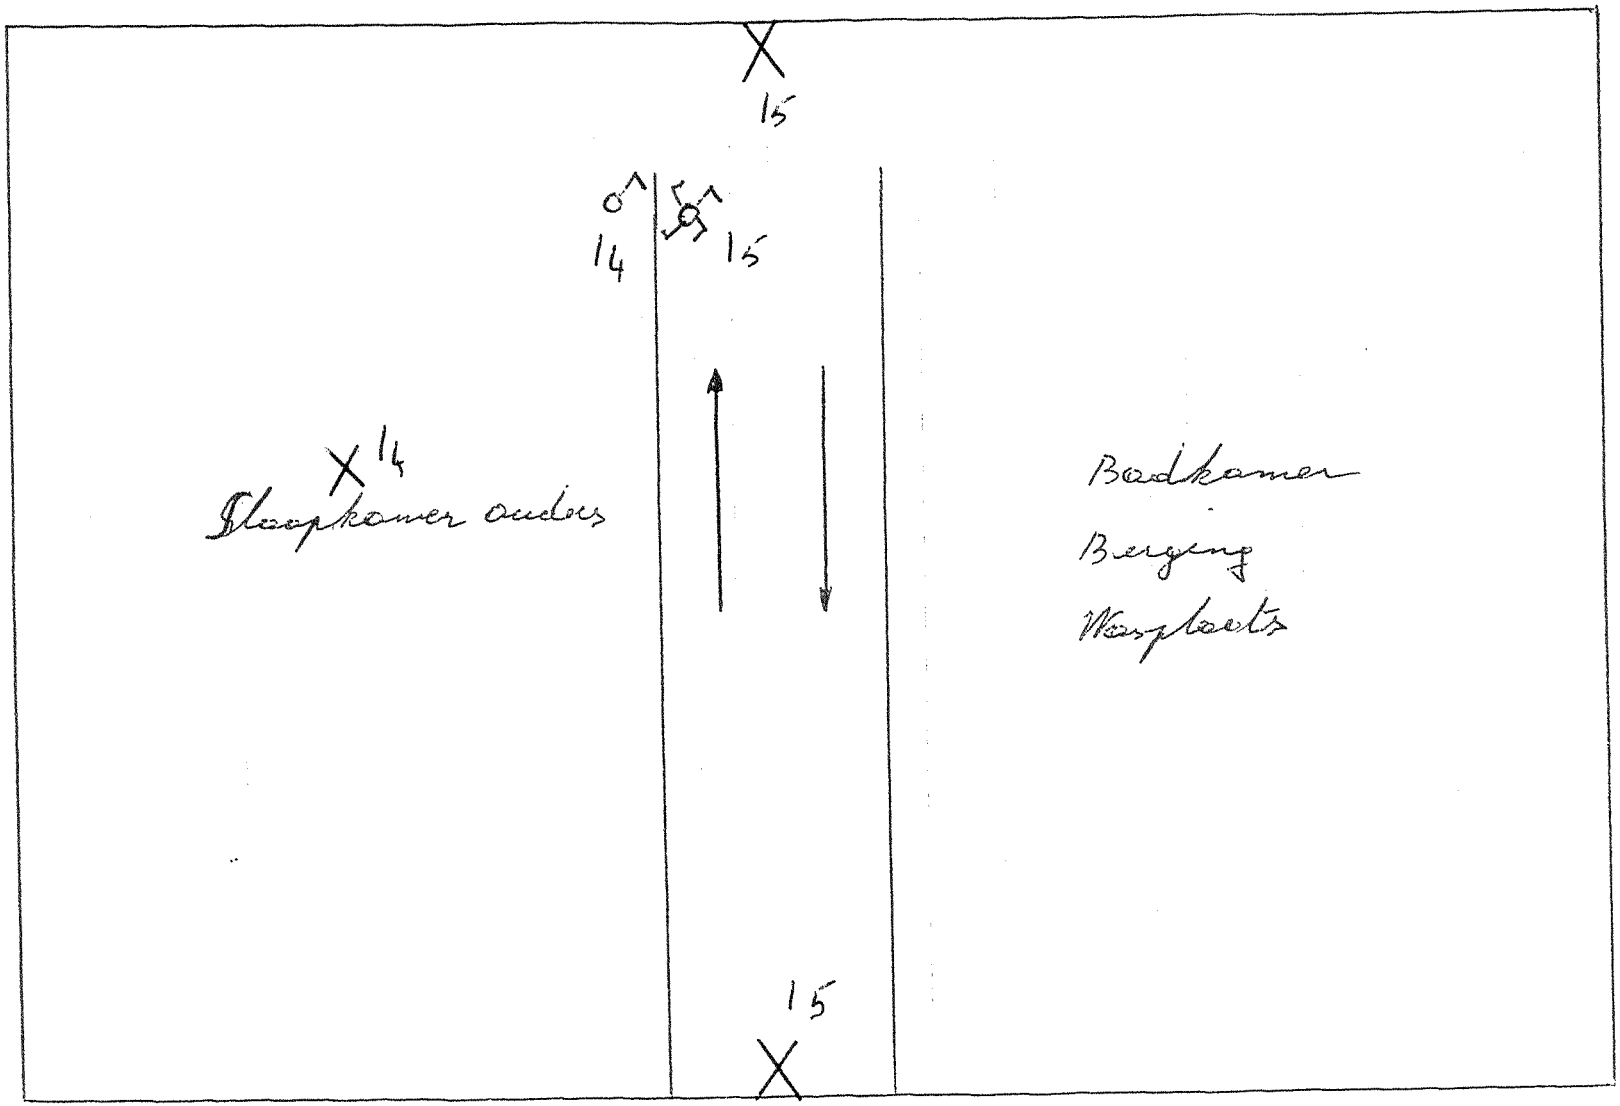

Gelijkvloers.

