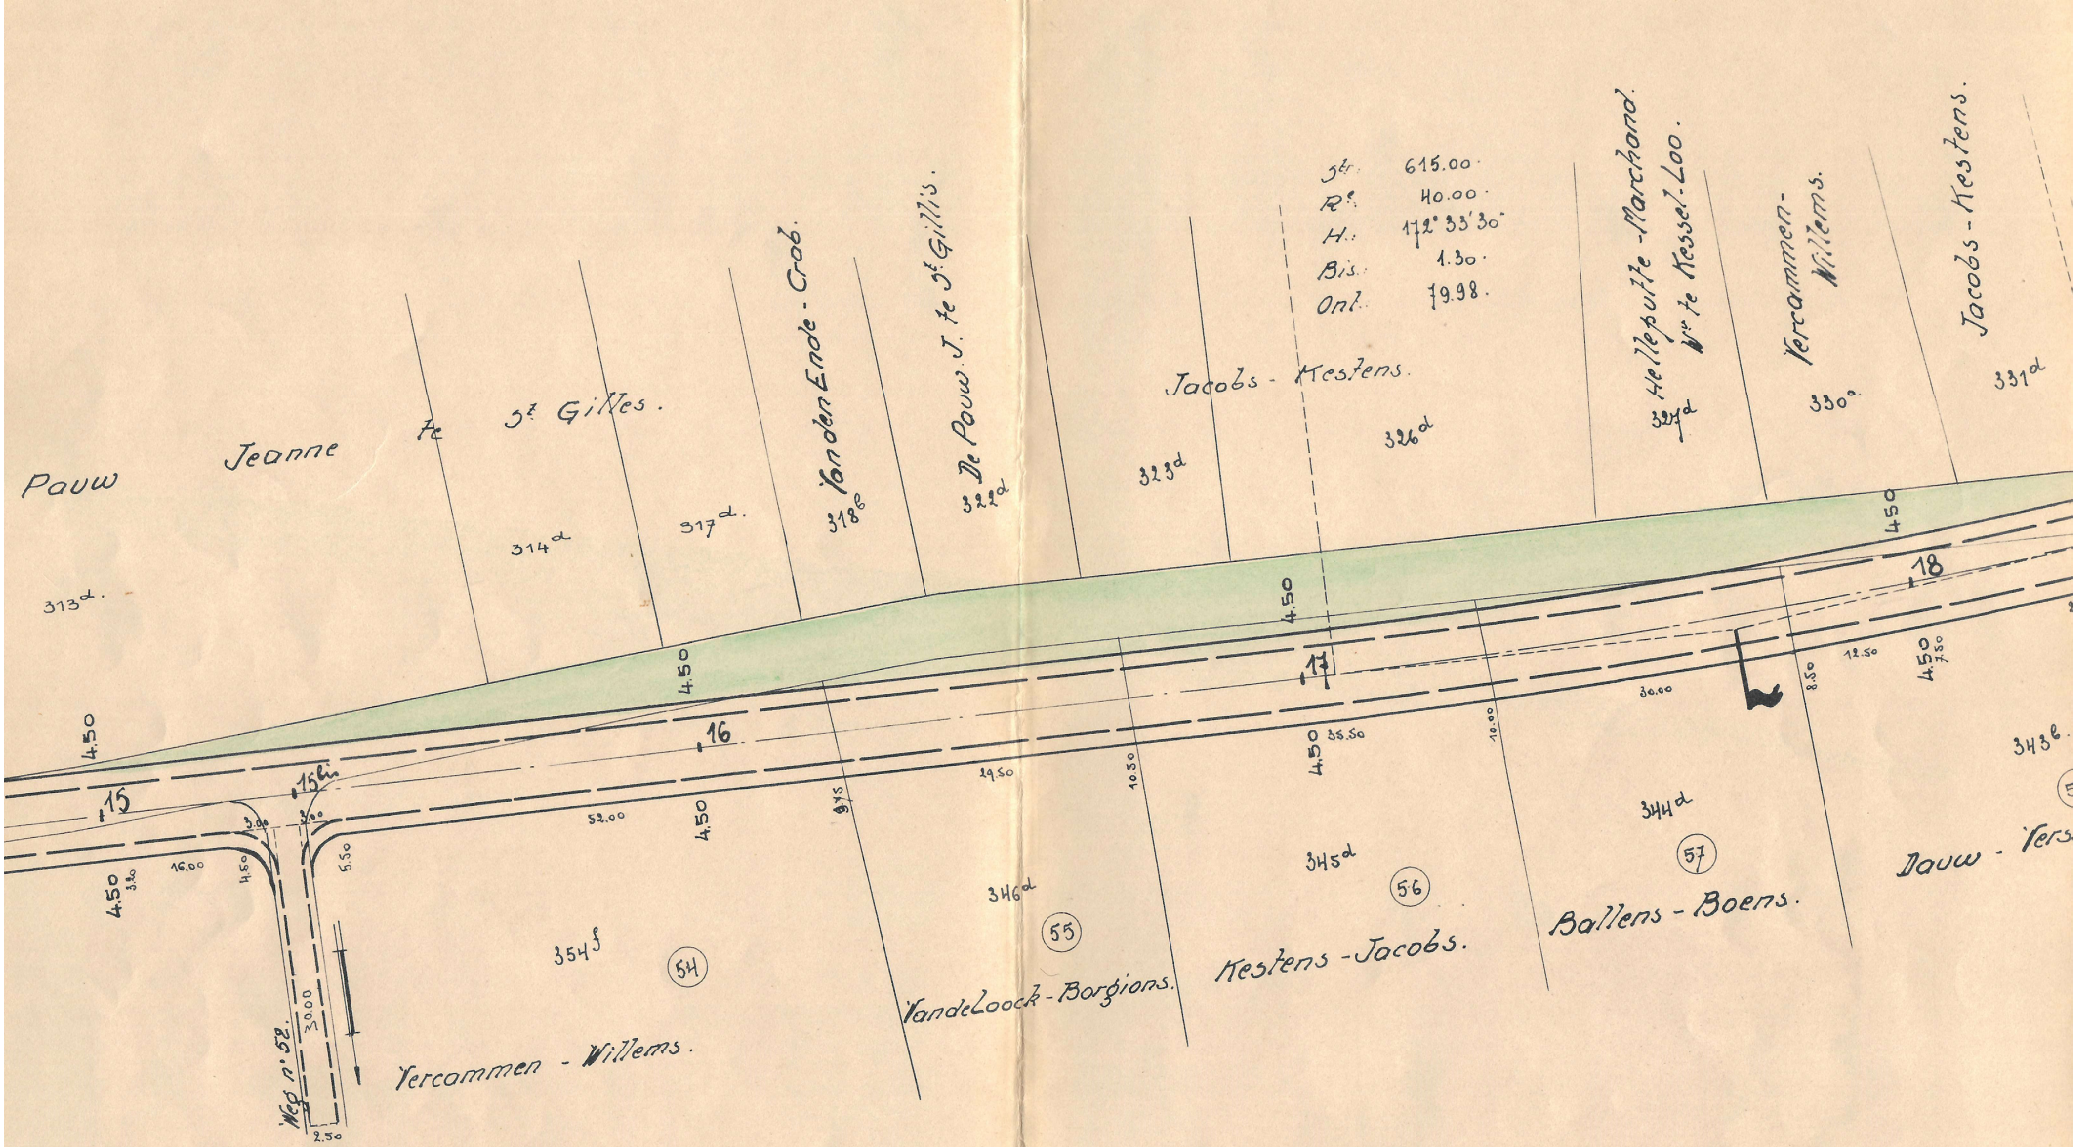

Pauw Jeanne te St. Gilles.
313d.
314d
317d.
Van den Ende - Crab.
318b
De Pauw J. te St. Gillis.
322d
323d
Jacobs - Kestens.
326d
Str. 615.00.
R. 40.00.
H. 172° 33' 30"
Bis. 1.30.
Ont. 79.98.
Helleputte - Marchand.
Wve te Kessel-Loo.
327d
Vercammen - Willems.
330a
Jacobs - Kestens.
331d
343b.
Dauw - Vers
Ballens - Boens.
344d
57
Kestens - Jacobs.
345d
56
Van de Loock - Borgions.
346d
55
Vercammen - Willems.
354f
54
Weg n° 52.
15
15bis
16
17
18
4.50
16.00
52.00
29.50
35.50
30.00
12.50
8.50
7.50
10.00
10.50
9.75
5.50
3.00
2.50
30.00