



VINÇOTTE vzw

Erkend Controleorganisme | Externe dienst voor technische controles op de werkplaats

Maatschappelijke zetel: Jan Olieslagerslaan 35 • 1800 Vilvoorde • België

BTW: BE 0402.726.875 • RPR Brussel • BNP Paribas Fortis: BE 25 2100 4144 1482 • BIC: GEBABEBB

- ☐ Bollebergen 2a bus 12, 9052 Gent
☒ Jan Olieslagerslaan 35, 1800 Vilvoorde
☐ Noordersingel 23, 2140 Antwerpen
☐ Rue Phocas Lejeune 11, 5032 Gembloux

Tel: +32 9 244 77 11
Tel: +32 2 674 57 11
Tel: +32 3 221 86 11
Tel: +32 81 432 611

gent@vincotte.be
brussels@vincotte.be
antwerpen@vincotte.be
gembloux@vincotte.be



N 182869

Resi code: 1

PROCES-VERBAAL VAN GELIJKVORMIGHEIDSONDERZOEK EN/OF CONTROLEBEZOEK VAN EEN ELEKTRISCHE LAAGSPANNINGSINSTALLATIE

Verantwoordelijke voor de werken:

Installatie:

Eigenaar of beheerder:

Naam, voornaam:

Naam, voornaam:

Adres:

Ident. Kaart nr.:

Post nr. + Stad:

BTW nr.: BE

Tel.:

Basis van het onderzoek: Algemeen Reglement op de Elektrische Installaties (AREI)

☒ Art 270	☐ ingebruikname	☒ wijziging	☒ uitbreiding	☒ Art 86	☒ Art 271 bis	☒ Wooneenheid
☐ Art 271	☐ mobiel	☐ tijdelijk		☐ Art 87	☒ Art 278	☒ Huishoudelijke werkeenheden
☐ Art 276	☐ periodiek	☐ controle		☐ Art 88	☐ Art	☒ Gemeenschappelijke delen
☐ Art 276	☐ verzwaring	☐ Art 276bis	☐ verkoop van een wooneenheid	☐ Art ...	☐ Art	☒ Werkeenheden

Algemene gegevens elektrische installatie:

Gegevens verdeler	EAN	kW meter nr.: 24733331 meterstand dag: 96204 nacht: 47753		☒ EAN niet meegedeeld	☐ kWh meter niet geplaatst	
	Bescherming aansluiting (A):	☐ 020 ☒ 025 ☐ 032 ☐ 040 ☐ 050 ☐ 063 ☐ 080 ☐ 100	nr.: meterstand:			
Gegevens installatie	Ontworpen voor U _N :	☐ 230 V ☐ 3x230 V ☒ 3N400 V	Type aardelektrode:			
	Maximale nominale stroom (A):	☐ 020 ☒ 25 ☐ 32 ☒ 40 ☐ 50 ☐ 63 ☐ 80 ☐ 100	☐ aardingslus ☒ pen / baar			
	Voedingsleiding hoofdbord:	4 X 6 mm ² - Type: XVB				
Beschrijving installatie	Algemene differentieelstroominrichting:	63 A / 300 mA	Aantal borden:	1	Aantal eindstroombanen:	9
	☒ zie bijlage(n)					

Metingen - testen - controles - verzegeling:

☒ Rechtstreekse aanraking	☒ Onrechtstreekse aanraking	☒ Montage	☐ Toestellen	☒ Materieel	☒ I>/doorsnede	☒ Schema's
☒ Aardingsweerstand: 5,2 Ω	☒ Algemeen isolatieniveau: 176 MΩ	☒ Controle foutlus	☒ Aardingscontinuïteit	☒ Test diff.		
Differentieelstroominrichting: ☐ was verzegeld ☐ werd verzegeld ☐ werd niet verzegeld ☒ kan niet verzegeld worden						
Inbreuken - Opmerkingen (voor de betekenis van eventuele codes: zie keerzijde)						

Inbreuken Nieuwe installatie	N.V.T.	Visum DNB of aangestelde:
Inbreuken Bestaande installatie	geen	
Opmerkingen	1061, 1062	
☐ Nihil		
☒ Nihil		
☐ Nihil		

Besluit(en):

- ☐ De nieuwe installatie voldoet ☒ voldoet niet aan het AREI
☒ De bestaande installatie voldoet ☒ voldoet niet aan het AREI

Agent bezoeker:

Naam:

Agent nr.:

Datum:

Bijlage(n):

Situatieschema(s): 1

Eéndraadsschema(s): 1

O

Voor de directeur/generaal: Handtekening

VINÇOTTE vzw
David Bockers
2787

- Dit proces-verbaal dient bewaard te worden in het dossier van de elektrische installatie en dit dossier dient elke aangebrachte wijziging te vermelden.
- De Federale overheidsdienst economie dient bij ieder ongeval, rechtstreeks of onrechtstreeks te wijten aan elektriciteit waarbij personen betrokken zijn, ingelicht te worden.
- De controle heeft enkel betrekking op de zichtbare en toegankelijke delen van de installatie.
- Op basis van de ter plaatse verkregen informatie is het niet mogelijk de datum van realisatie van de elektrische installatie vast te stellen.
- Wij raden U aan om het (de) schema(s) te vervullen voor de delen die niet zichtbaar waren tijdens ons bezoek. In geval van twijfel over de veiligheid van deze elementen, nodigen we u ten eerste uit om een toekomstig controlebezoek te laten uitvoeren.
(*) De werken, nodig om de inbreuken te doen verdwijnen die opgemerkt werden tijdens het controlebezoek, moeten zonder vertraging uitgevoerd worden en alle maatregelen moeten getroffen worden opdat de in overtreding zijnde installatie, indien ze in dienst blijft, geen gevaar vormt voor personen. Indien bij het nieuw controlebezoek, na max. 1 jaar, de overtredingen niet verdwenen zijn moet het erkend organisme een kopie van het proces-verbaal van het controlebezoek overmaken aan de Algemene Directie Energie die belast is met het hoog toezicht.






23/02/2019

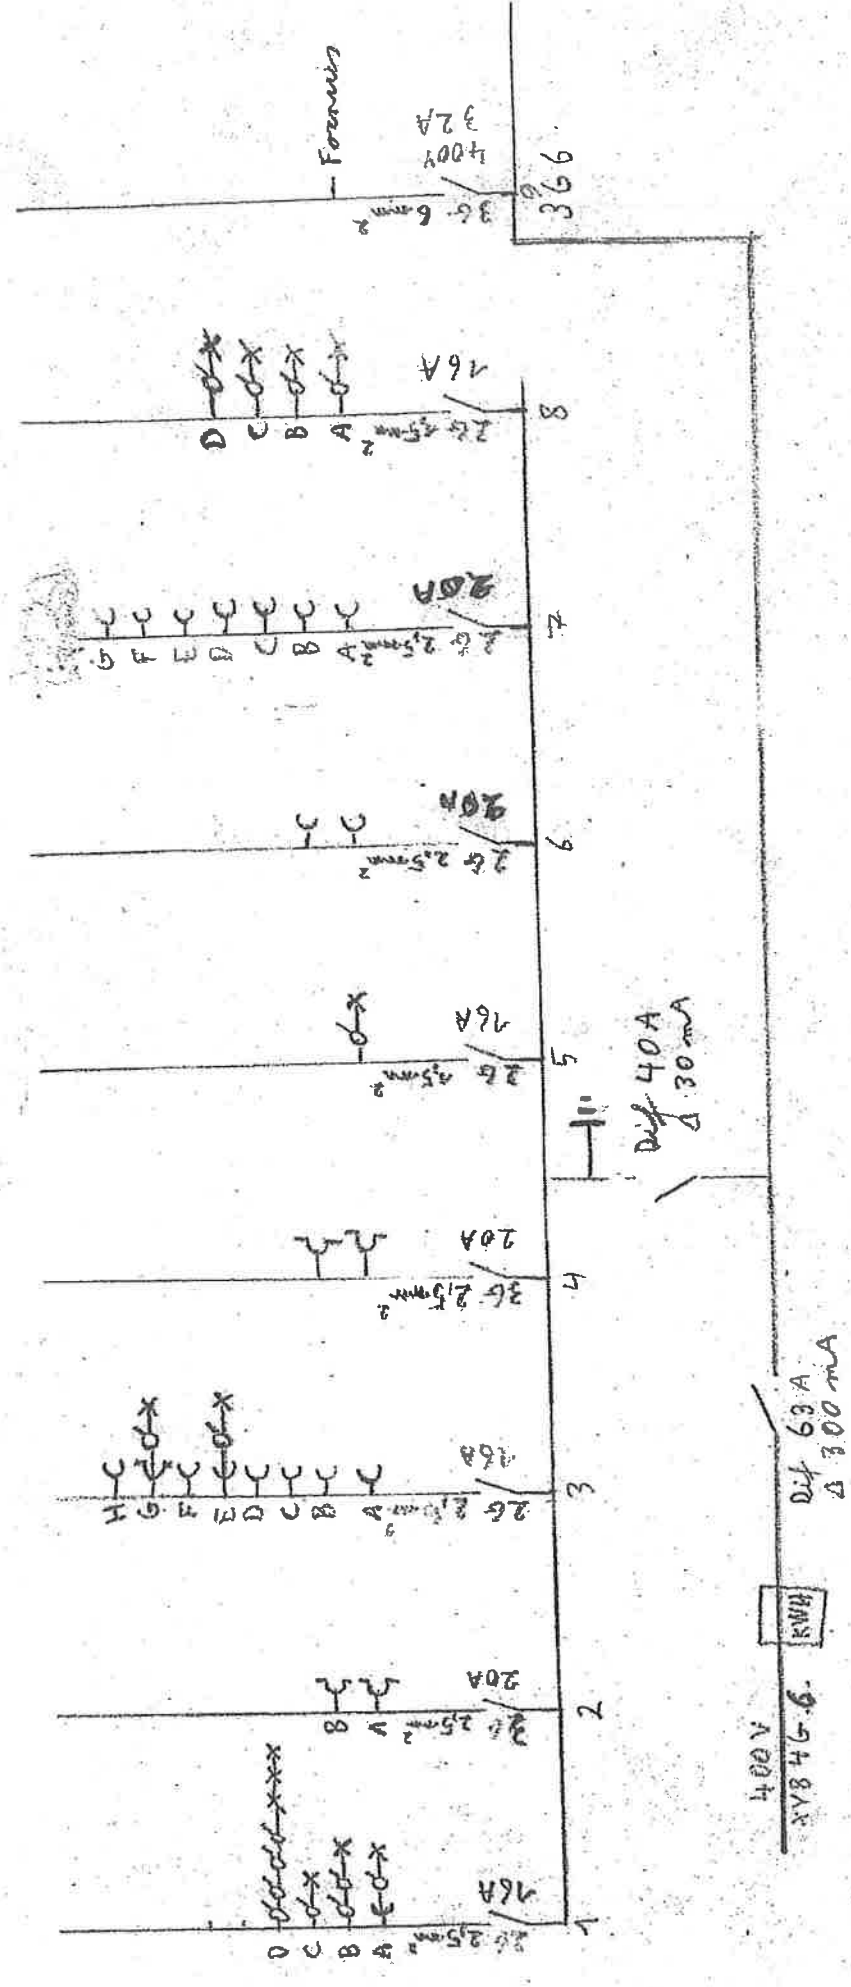


Eendracht-scheur
Adres: Kuinckestraat 25/1
3150 Tildonk



AV 8767

2369/8019

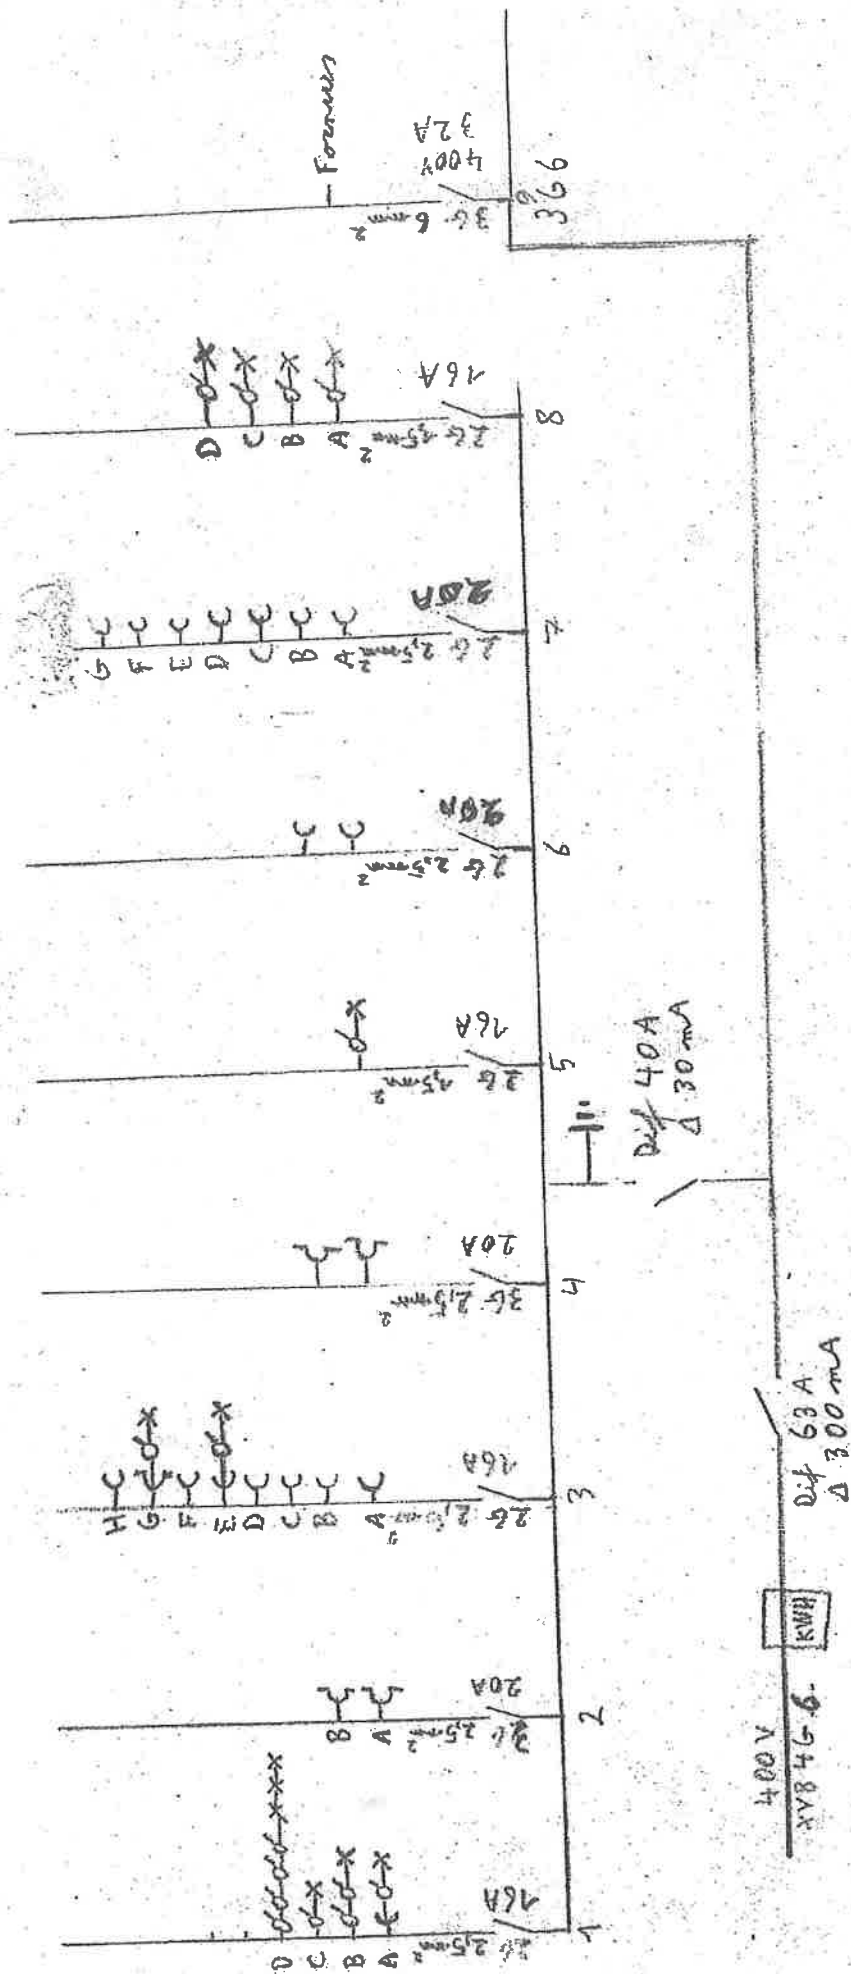


Adres: Kravinec 251A
3150 Tildonk




673

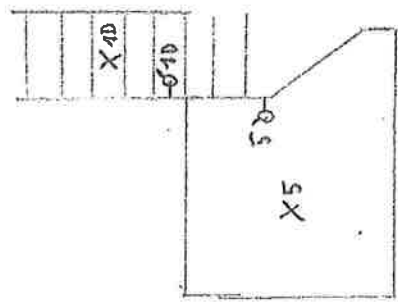



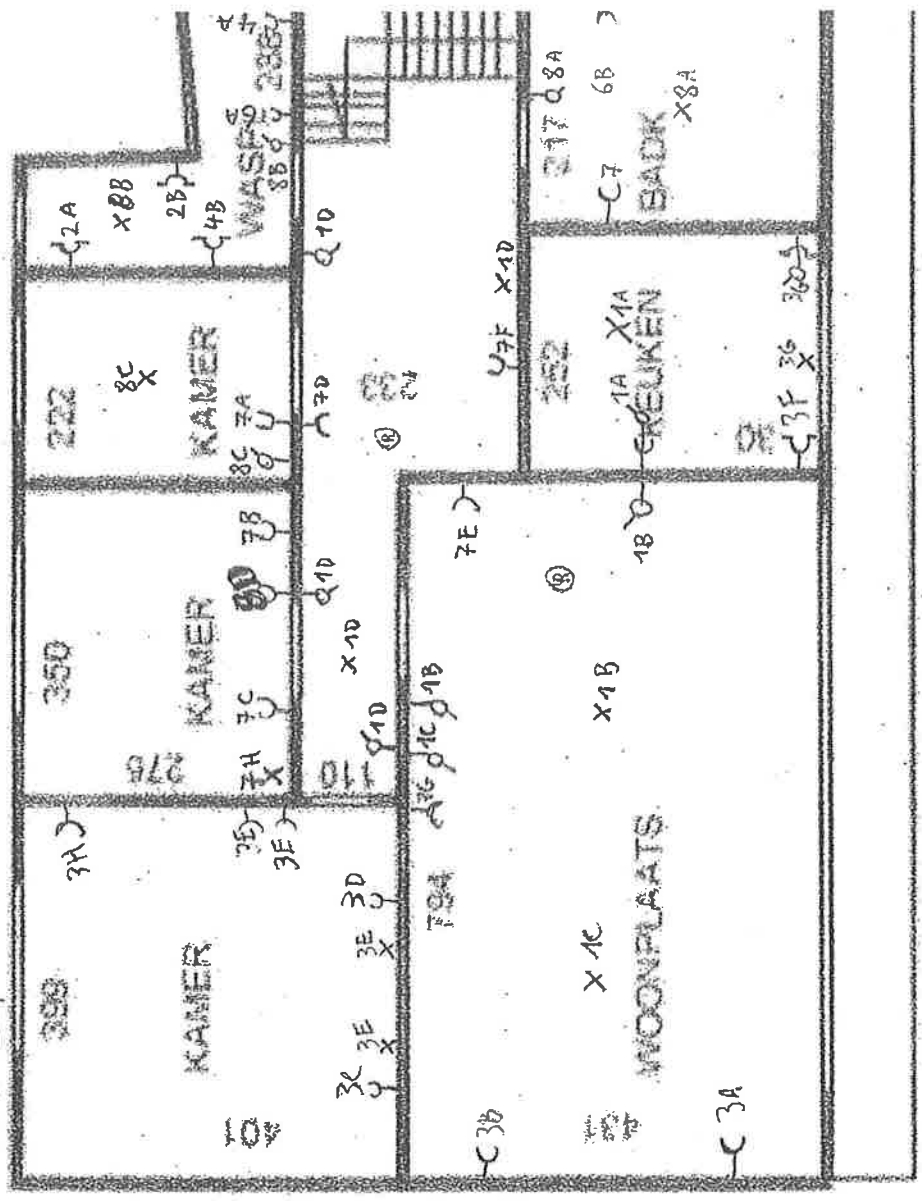

1978/14

Contrôle ~~de~~ régime