LOKEREN 3°Afdeling SECTIE:D.

perceel nr. 364/a

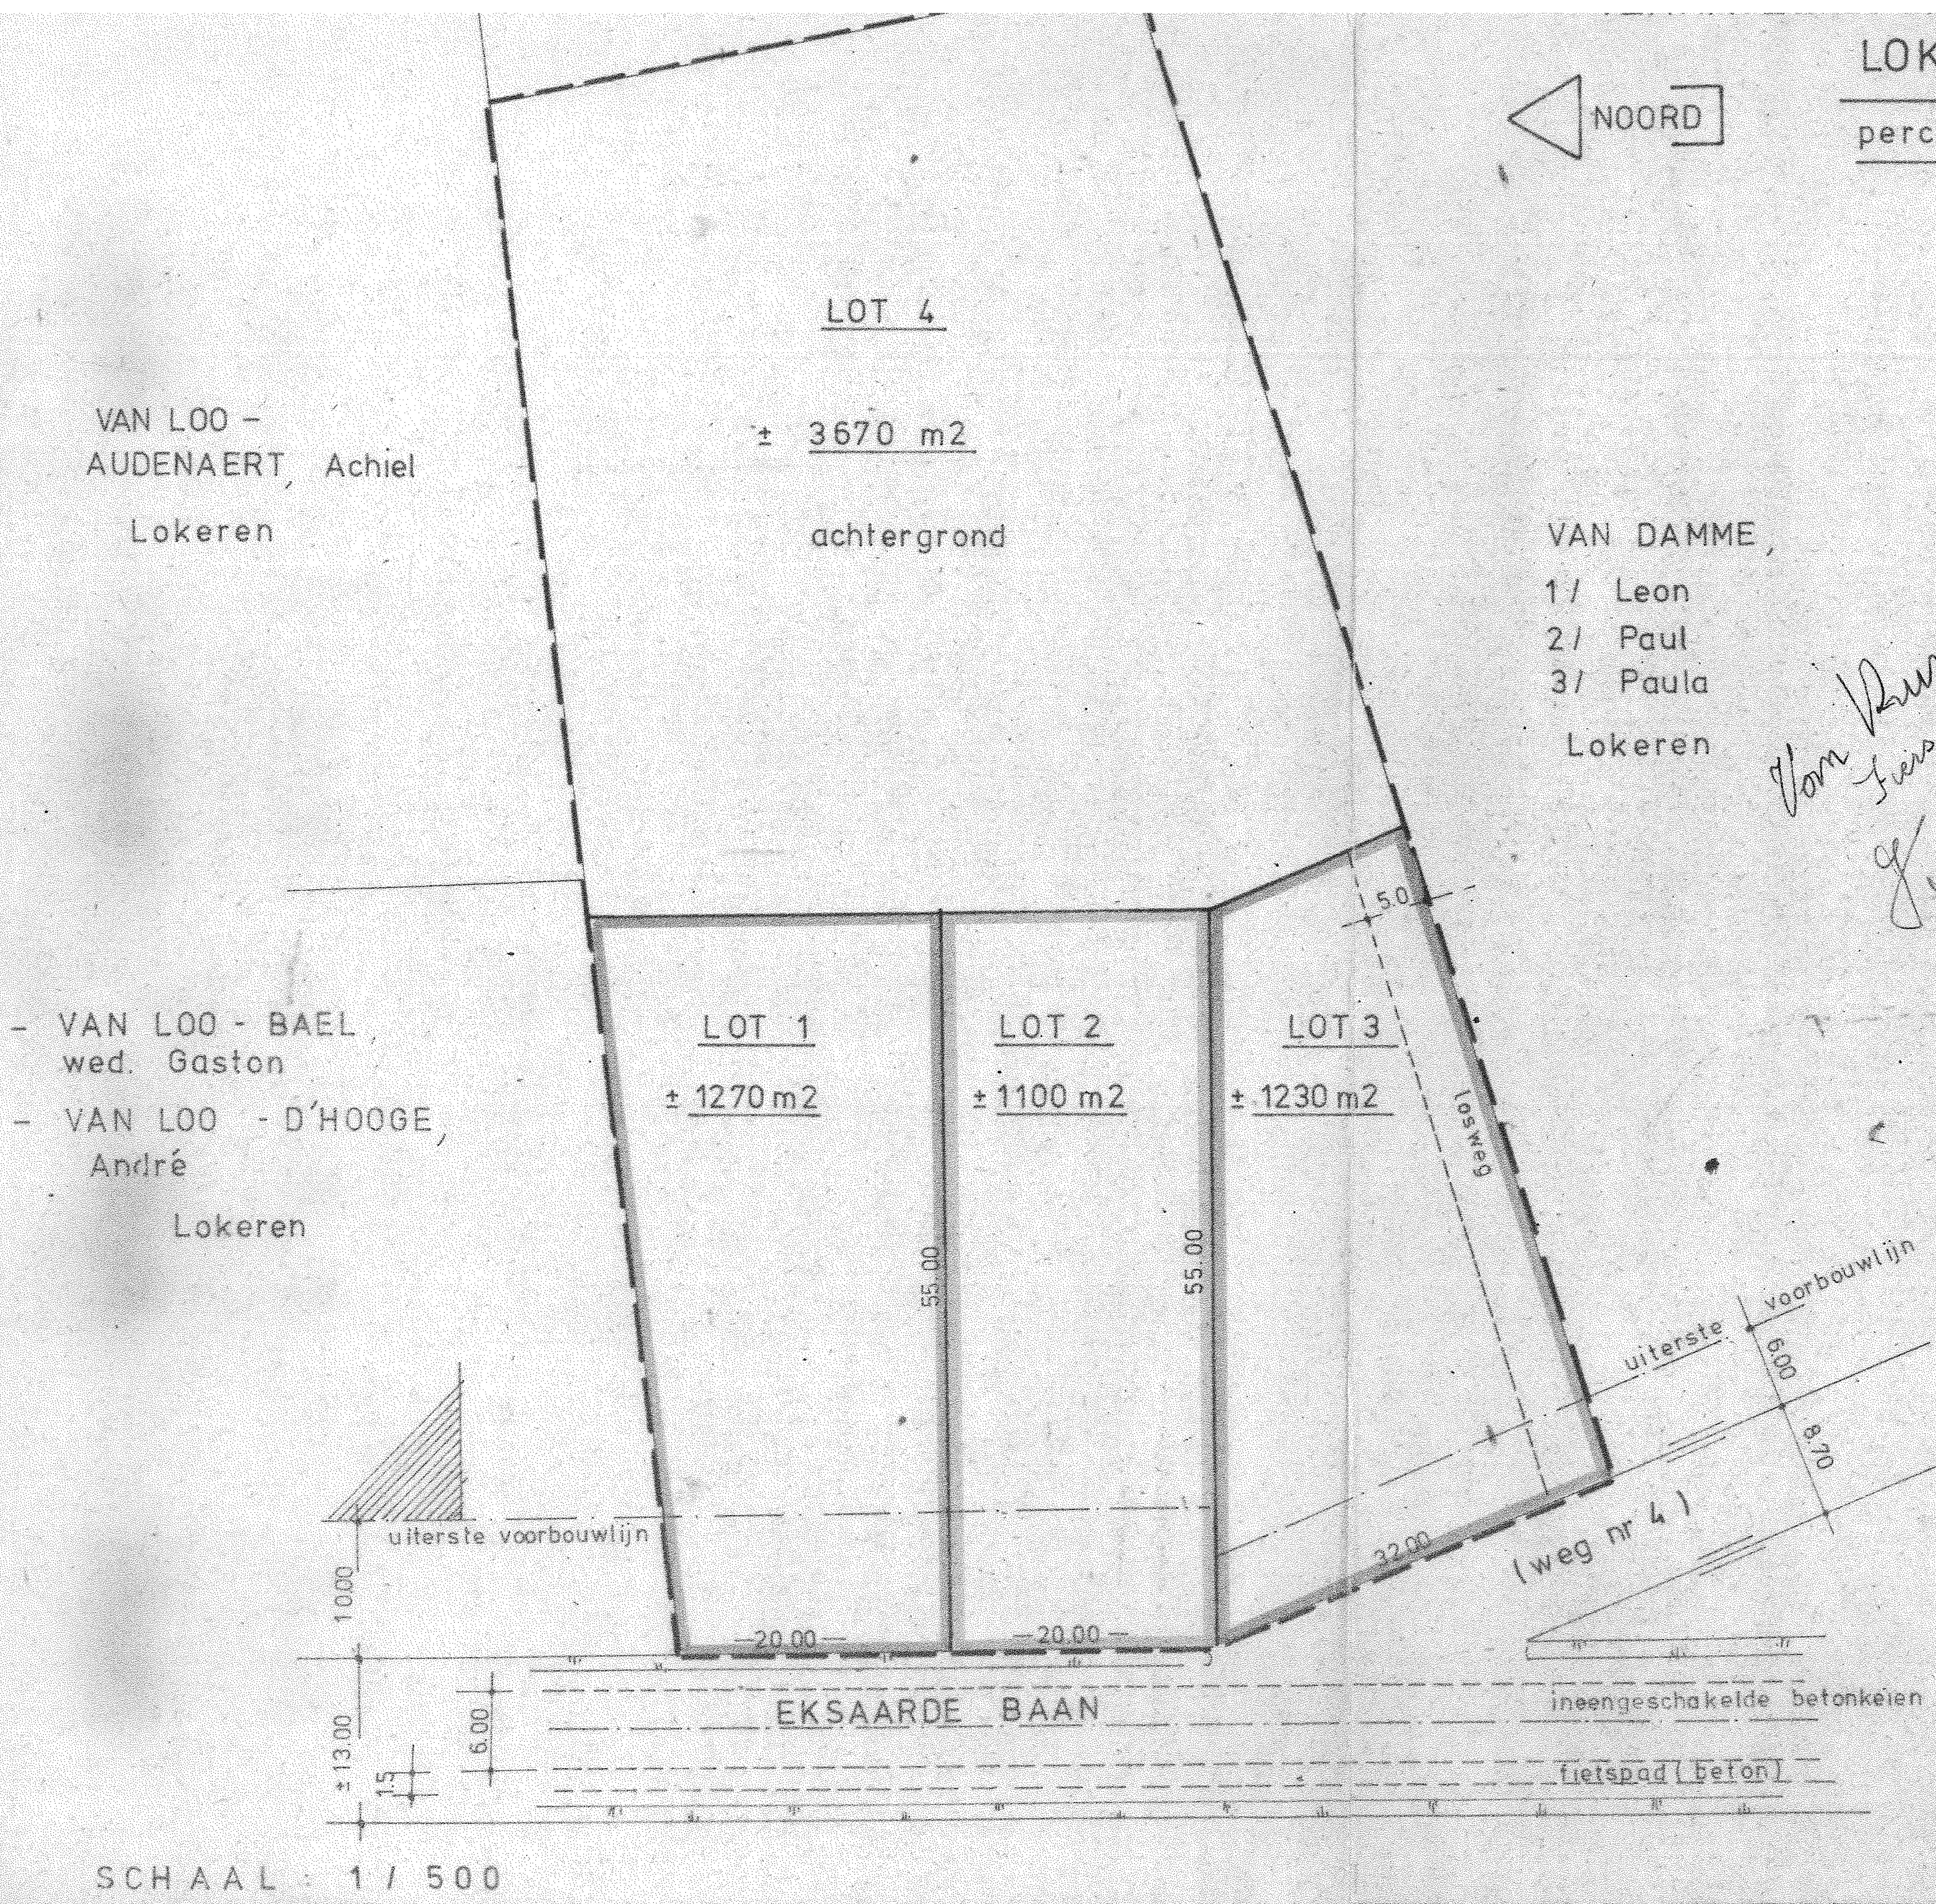
NOORD
LOT 4
± 3670 m2
achtergrond
VAN LOO -
AUDENAERT, Achiel
Lokeren
VAN DAMME,
1/ Leon
2/ Paul
3/ Paula
Lokeren
- VAN LOO - BAEL
wed. Gaston
- VAN LOO - D'HOOGE,
André
Lokeren
LOT 1
± 1270 m2
LOT 2
± 1100 m2
LOT 3
± 1230 m2
losweg
5.0
55.00
55.00
uiterste voorbouwlijn
uiterste voorbouwlijn
6.00
8.70
32.00
(weg nr 4)
10.00
20.00
20.00
EKSAARDE BAAN
ineengeschakelde betonkeien
fietspad (beton)
± 13.00
6.00
1.5
SCHAAL : 1 / 500

Van Rumst Frans
Fiers Elsa
Van Rumst J.
M. Van Rumst
Van Rumst

Geregistreerd te Lokeren
een blad geen verzending
de 23 april 1979
boek 412 blad 96 vak 12
Ontvangen tweehonderd vijfentwintig frank
225 fr

VOOR DE ONTVANGER a.i.
DE ADJ.-VERIFICATEUR
C. D'heer