
Lanaken 5° afd. Veldwezelt
Sectie B nr(s). 177B

OPMETINGSPLAN

Schaal 1/500

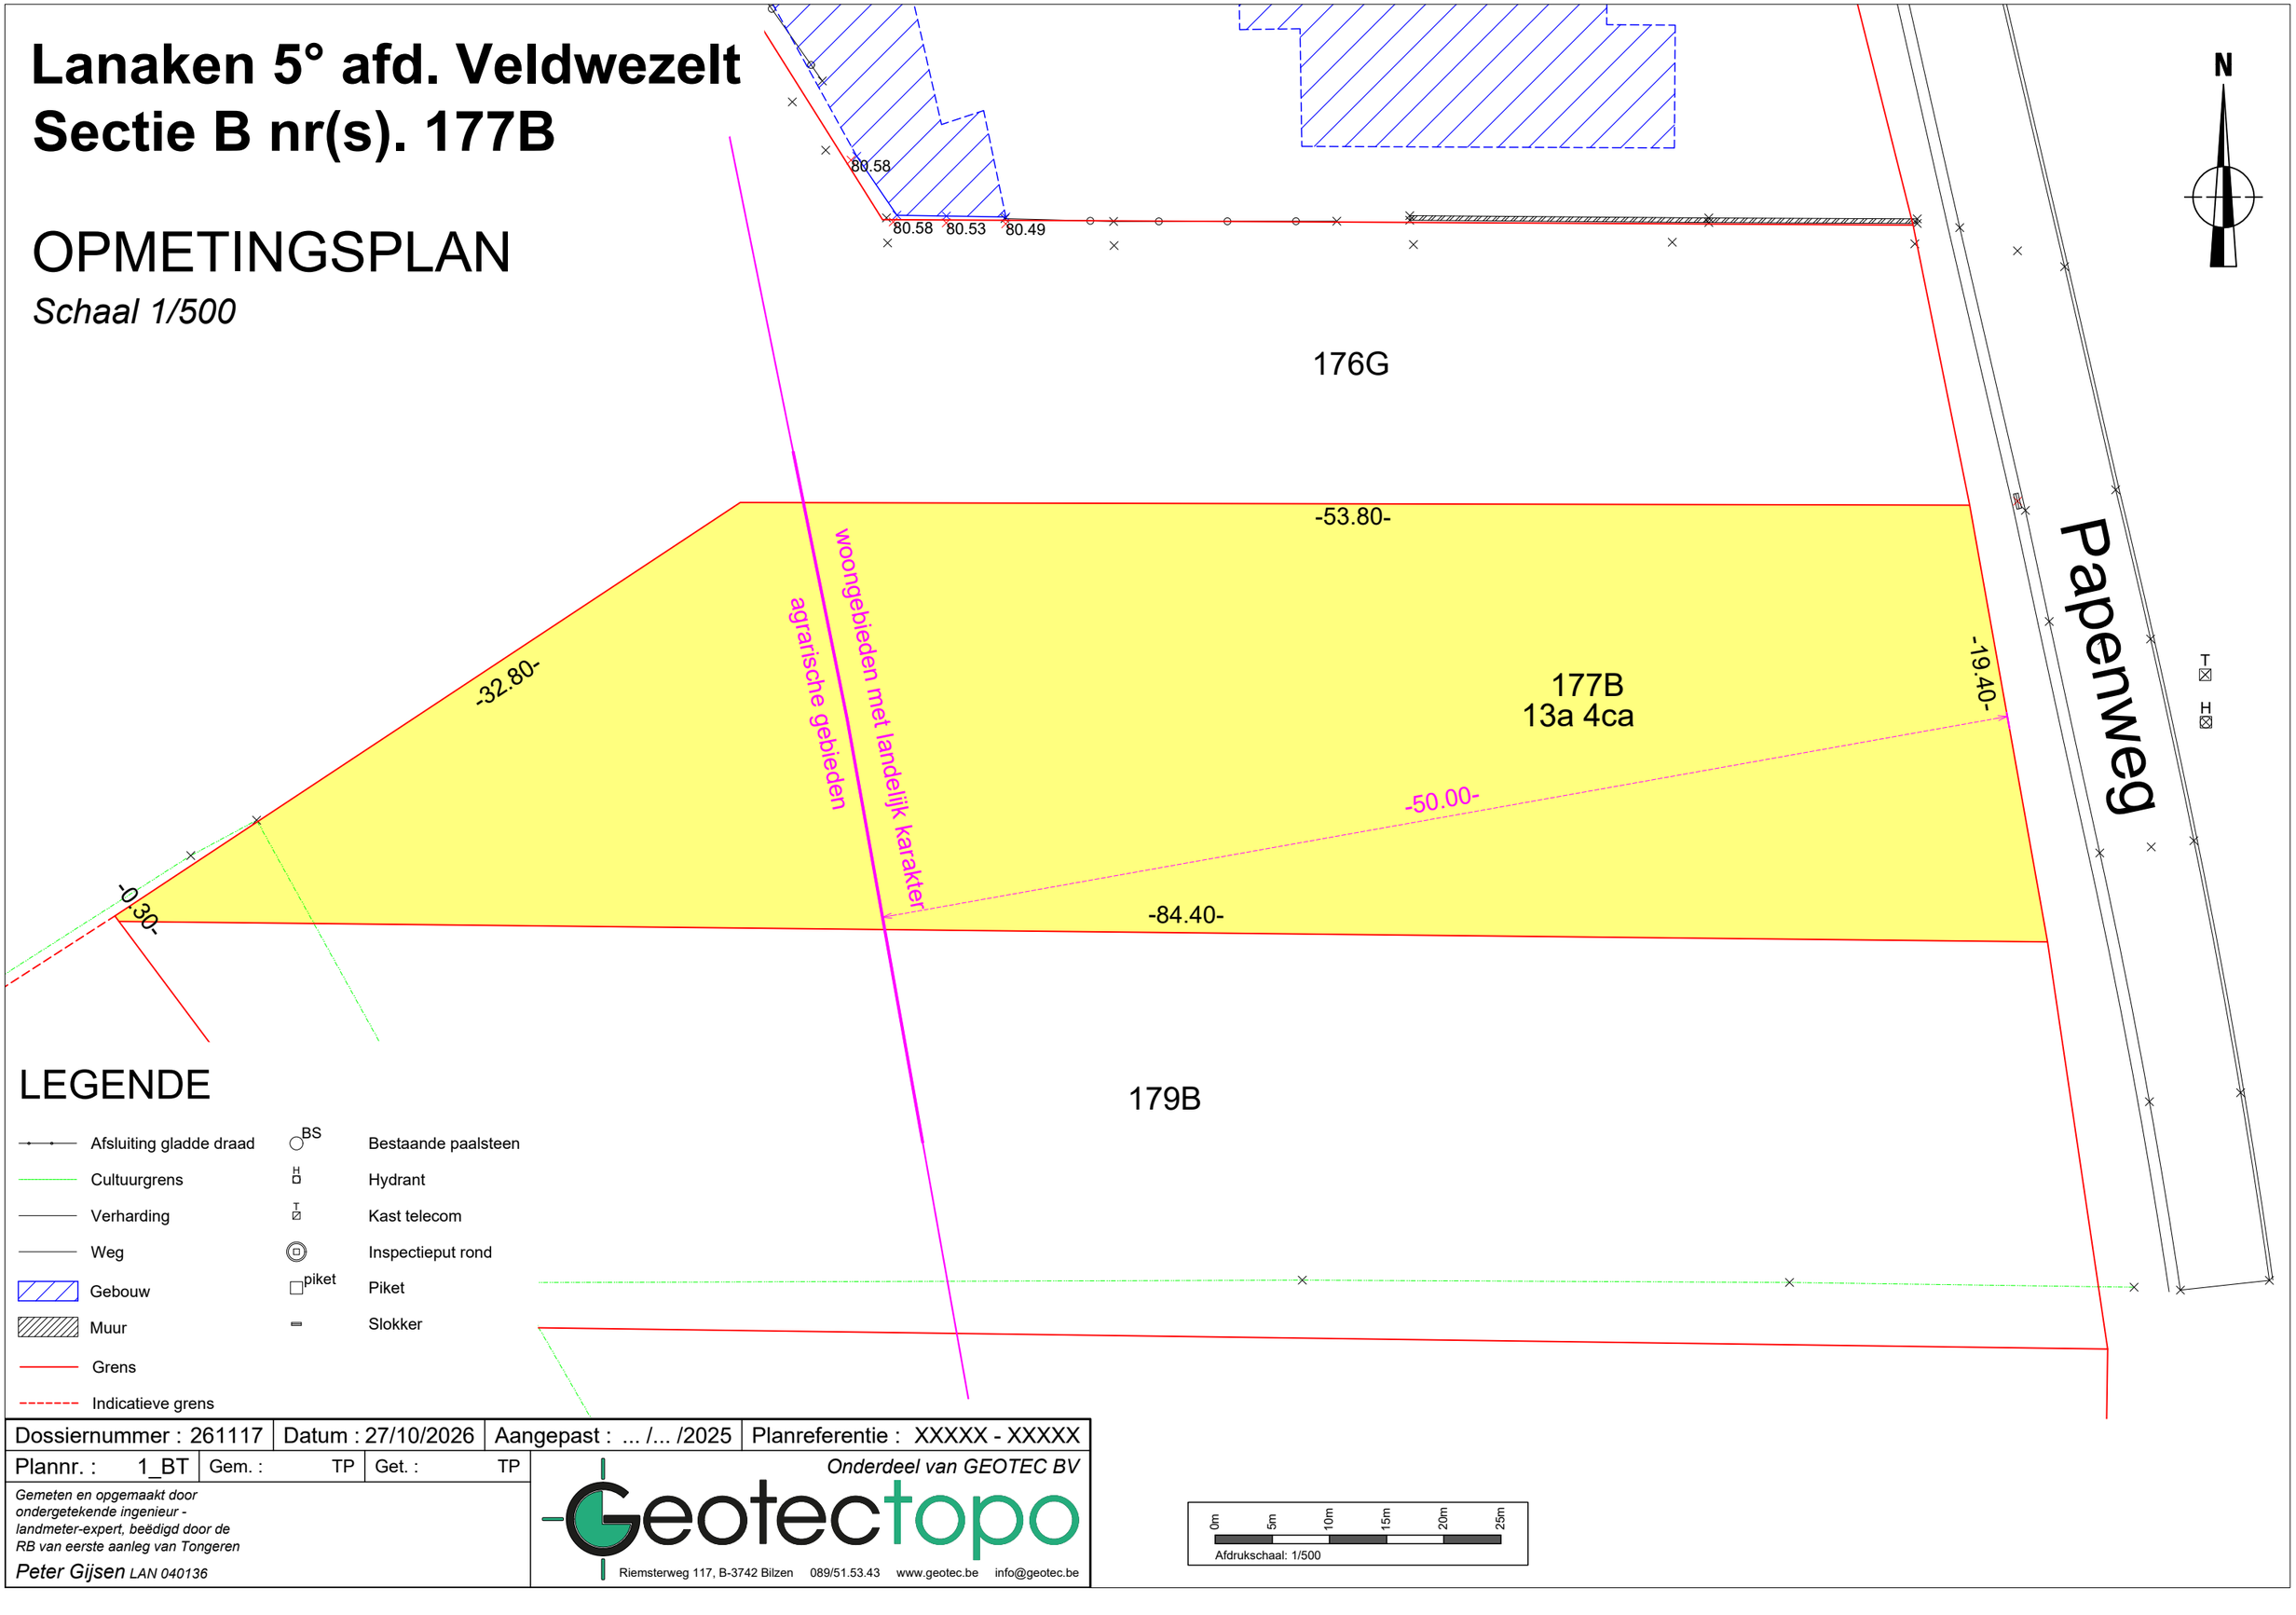

LEGENDE

- Afsluiting gladde draad
- Cultuurgrens
- Verharding
- Weg
- Gebouw
- Muur
- Grens
- Indicatieve grens
- BS — Bestaande paalsteen
- H — Hydrant
- T — Kast telecom
- Inspectieput rond
- piket — Piket
- Slokker

Dossiernummer : 261117	Datum : 27/10/2026	Aangepast : ... /... /2025	Planreferentie : XXXXX - XXXXX
Plannr. : 1_BT	Gem. : TP	Get. : TP	

Gemeten en opgemaakt door ondergetekende ingenieur - landmeter-expert, beëdigd door de RB van eerste aanleg van Tongeren

Peter Gijsen LAN 040136

Onderdeel van GEOTEC BV

Geotectopo

Riemsterweg 117, B-3742 Bilzen 089/51.53.43 www.geotec.be info@geotec.be

0m 5m 10m 15m 20m 25m

Afdrukschaal: 1/500