
Proces-verbaal van meting

Het jaar tweeduizendzesentwintig, de negende van de maand februari, WELLEMANS Steven, gezworen landmeter-expert, LAN 231963, wettelijk beëdigd en toegelaten door de rechtbank van Eerste Aanleg, zitting houdende te Brussel.

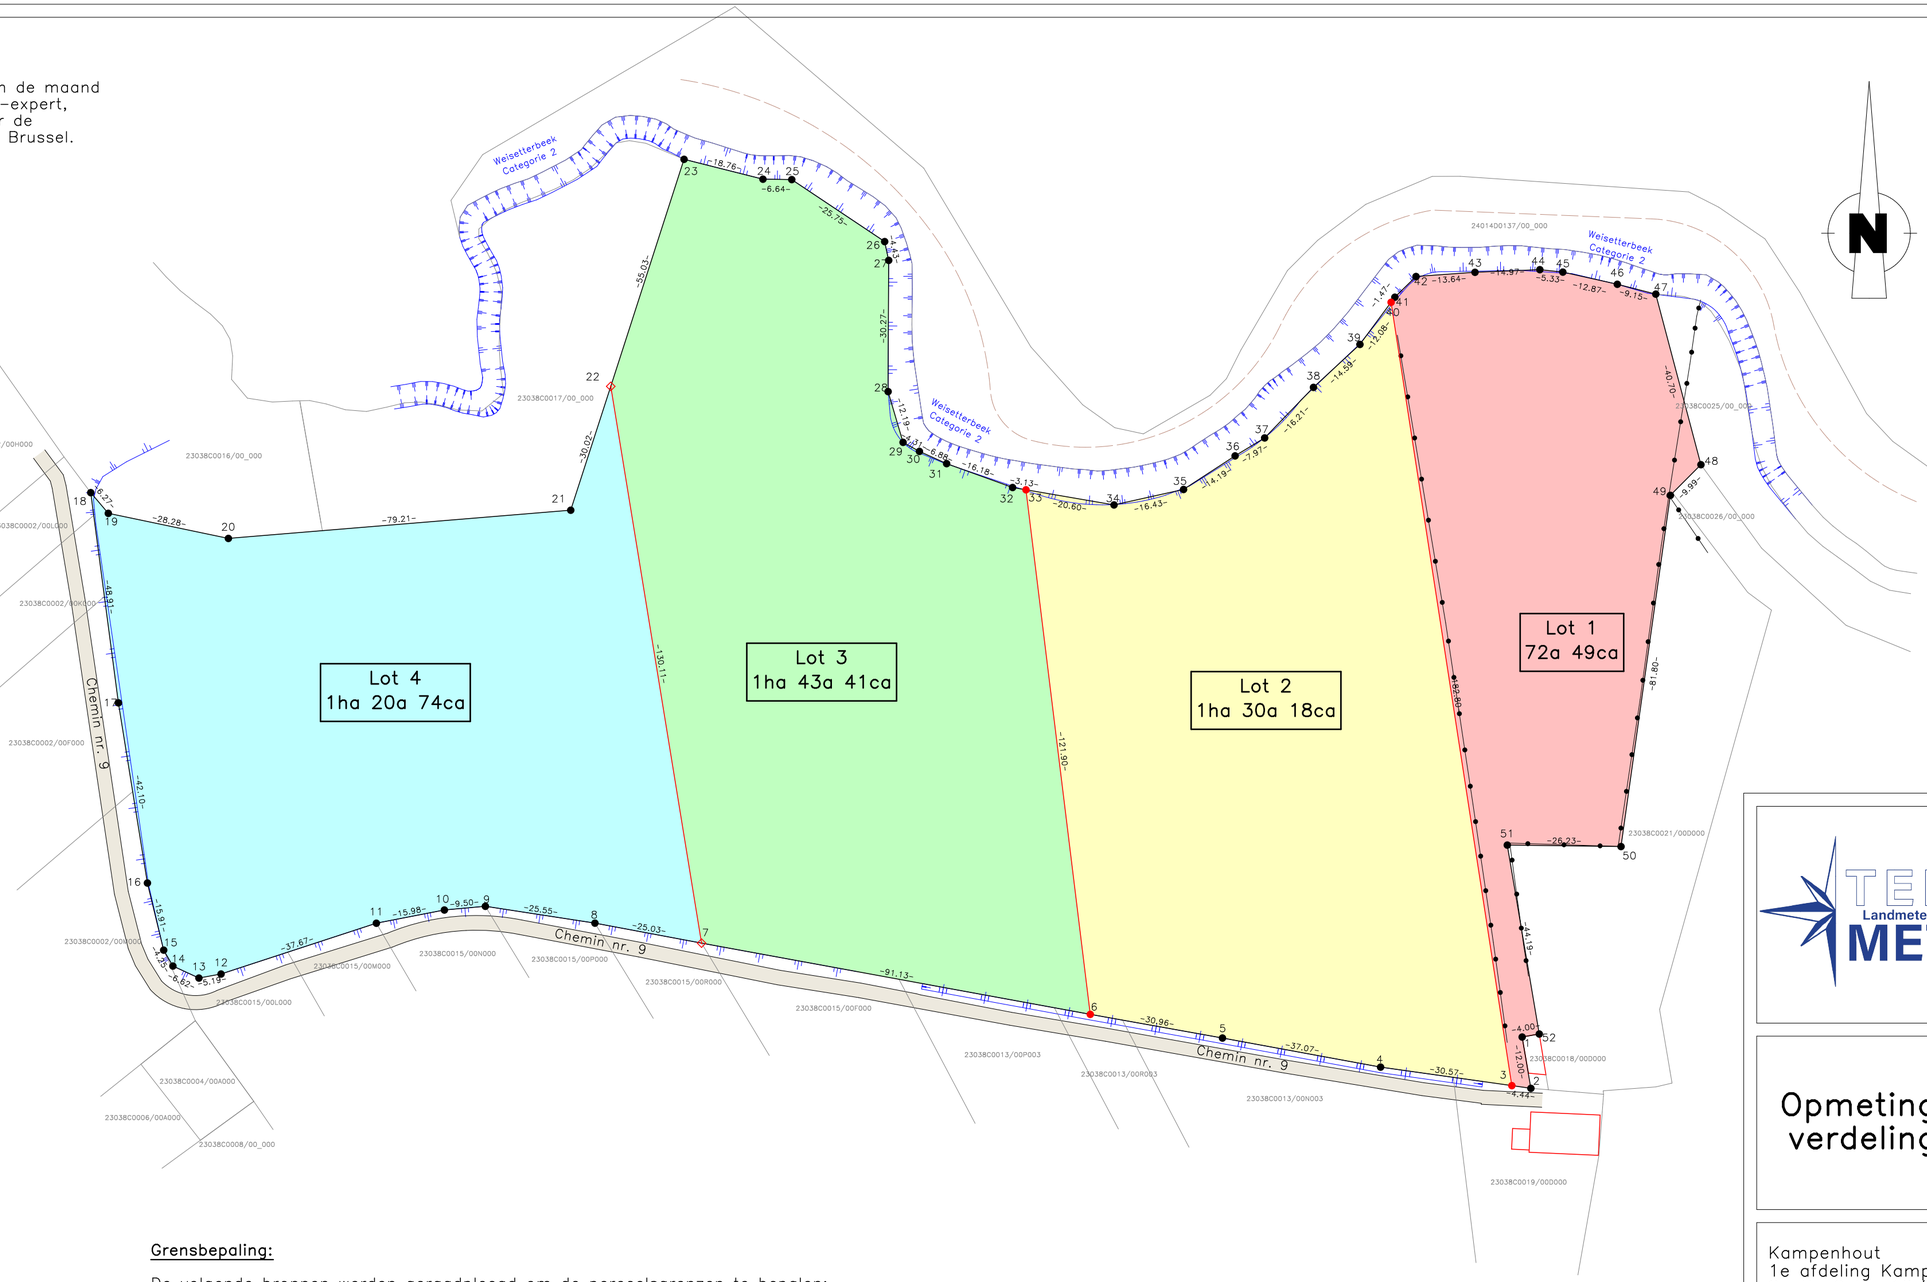

Coördinatenlijst
Lamber 72

Nr	X	Y	Commentaar
1	164163.30	183020.24	Hoek gebouw
2	164165.30	183008.40	Niet gematerialiseerd
3	164160.91	183009.03	Nieuwe grenspaal
4	164130.64	183013.29	Niet gematerialiseerd
5	164094.18	183020.00	Niet gematerialiseerd
6	164063.70	183025.46	Nieuwe grenspaal
7	163974.07	183041.89	Bestaande grenspaal
8	163949.47	183046.51	Niet gematerialiseerd
9	163924.22	183050.40	Niet gematerialiseerd
10	163914.76	183049.53	Niet gematerialiseerd
11	163899.07	183046.49	Niet gematerialiseerd
12	163863.27	183034.77	Niet gematerialiseerd
13	163858.16	183033.83	Niet gematerialiseerd
14	163852.16	183036.61	Niet gematerialiseerd
15	163850.04	183040.29	Niet gematerialiseerd
16	163846.29	183055.75	Niet gematerialiseerd
17	163839.60	183097.32	Niet gematerialiseerd
18	163833.21	183145.80	Niet gematerialiseerd
19	163837.27	183141.02	Niet gematerialiseerd
20	163864.95	183135.24	Niet gematerialiseerd
21	163943.89	183141.74	Niet gematerialiseerd
22	163953.13	183170.31	Bestaande grenspaal
23	163970.03	183222.68	Niet gematerialiseerd
24	163988.22	183218.09	Niet gematerialiseerd
25	163994.86	183217.99	Niet gematerialiseerd
26	164016.29	183203.70	Niet gematerialiseerd
27	164017.22	183199.37	Niet gematerialiseerd
28	164017.09	183169.10	Niet gematerialiseerd
29	164020.53	183157.40	Niet gematerialiseerd
30	164024.30	183155.32	Niet gematerialiseerd
31	164030.57	183152.49	Niet gematerialiseerd
32	164045.79	183146.99	Niet gematerialiseerd
33	164048.87	183146.45	Nieuwe grenspaal
34	164069.17	183142.96	Niet gematerialiseerd
35	164085.21	183146.53	Niet gematerialiseerd
36	164097.09	183154.28	Niet gematerialiseerd
37	164103.91	183158.42	Niet gematerialiseerd
38	164115.17	183170.08	Niet gematerialiseerd
39	164125.88	183179.99	Niet gematerialiseerd
40	164133.06	183189.70	Nieuwe grenspaal
41	164133.94	183190.88	Niet gematerialiseerd
42	164138.81	183195.65	Niet gematerialiseerd
43	164152.41	183196.62	Niet gematerialiseerd
44	164167.37	183197.23	Niet gematerialiseerd
45	164172.67	183196.66	Niet gematerialiseerd
46	164185.23	183193.86	Niet gematerialiseerd
47	164194.10	183191.59	Niet gematerialiseerd
48	164204.51	183152.25	Niet gematerialiseerd
49	164197.46	183145.17	Niet gematerialiseerd
50	164186.08	183064.17	Niet gematerialiseerd
51	164159.86	183064.51	Niet gematerialiseerd
52	164167.23	183020.94	Hoek gebouw

Grensbepaling:

De volgende bronnen werden geraadpleegd om de perceelsgrenzen te bepalen:
- Atlas der Buurtwegen
- Digitale Atlas - Waterlopen
- Opmetingsplan landmeter R. Van Eester dd. 11/12/2025
- Kadastrale plannen dd. 09/02/2026, auteur AAPD
- Opmetingsplan landmeter R. Peeters te Mechelen, dd. 06/06/2015

Motivatie van afbakening:

Grenzen 47-48-49-50-51-52-1-2 werden geconstruueerd op basis van opmetings van R. Peeters, dd. 06/06/2015.
Grenzen 2-3-4-5-6-7-8-9-10-11-12-13-14-15-16-17-18 werden gelegd op basis van de Atlas der Buurtwegen en opmetingsplan van R. Peeters dd. 06/06/2015.
Grenzen 18-19-20 werden gelegd op basis van opmetingsplan van R. Peeters dd. 06/06/2015.
Grenzen 20-21-22-23 werden gelegd op basis van opmetingsplan van R. Peeters dd. 06/06/2015.
Grenzen 23-24-25-26-27-28-29-30-31-32-33-34-35-36-37-38-39-40-41-42-43-44-45-46-47 werden gelegd op basis van opmetingsplan van R. Peeters dd. 06/06/2015 en de Digitale Atlas - Waterlopen.

De grens 7-22 werd geconstrueerd op basis van bestaande grenspalen.
De grenzen 6-33 en 3-40 werden gelegd op basis opmetingsplan van R. Peeters dd. 06/06/2015 en de huidige bewerkte toestand.

Het plan is niet tegensprekelijk opgesteld.

LEGENDE
- Perceelsgrens
- Nieuwe grens
- Gebouw
- Bomen
- Midden gracht
- Kruin gracht
- Draadafsluiting
- Wegenis
- Bestaande grenspaal
- Nieuwe grenspaal

TERRA Landmeters-experten METRIS

Opmetings- en verdelingsplan

Kampenhout
1e afdeling Kampenhout
Sectie C Nr. 18/C

Schaal: 1/1000

Plan: 1/1

Steven Wellemans
LAN-nr: 231963

Landmeter-expert, beëdigd door de rechtbank van eerste aanleg te Brussel.

Dossiernummer: TMM2026.0002
Steenokkerzeel 09/02/2026

Terra Metris
www.terrametris.be