

# LA CONSTRUCTION ECONOMIQUE


1 PLACE DU CHAMP DE MARS  
TEL. 11 41 06

- PARTIE COMMUNE
- " PRIVATIVE

GROUPE D'HABITATION REpondant A LA LOI DE TAYE

BOISSELLE LE 15.XII.49  
ARCHITECTE *Perrière*  
DIRECTEUR TRAVAUX *Quilès*

SECTION H: NP 323-324-325

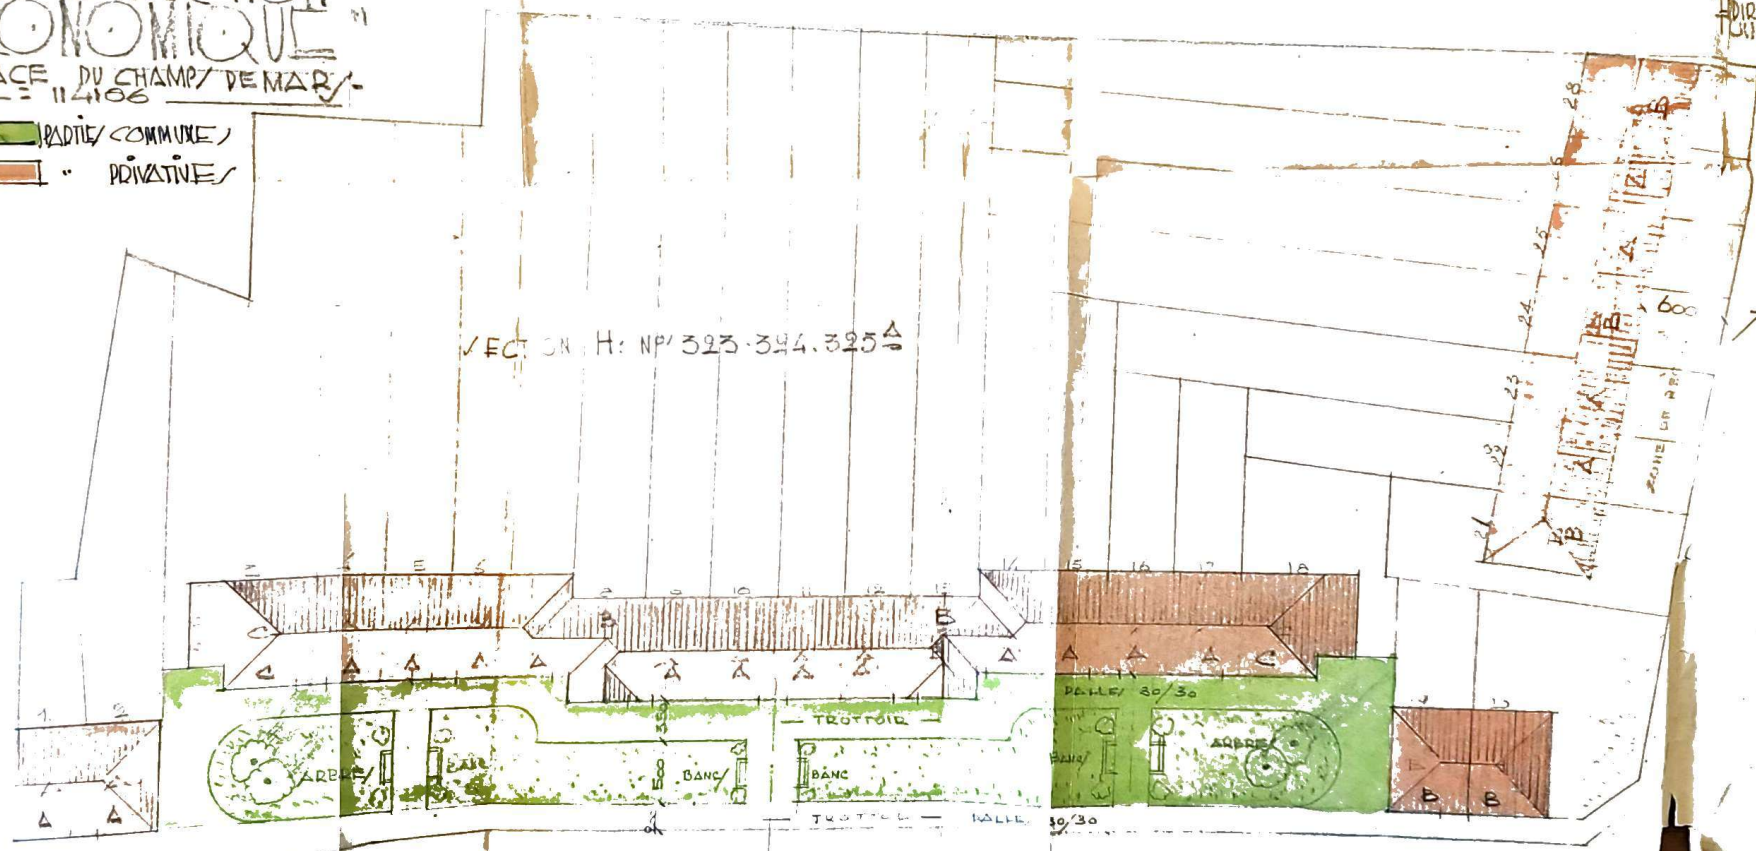

AXE CHAUSSÉE


AXE RUE DE HERDEDES







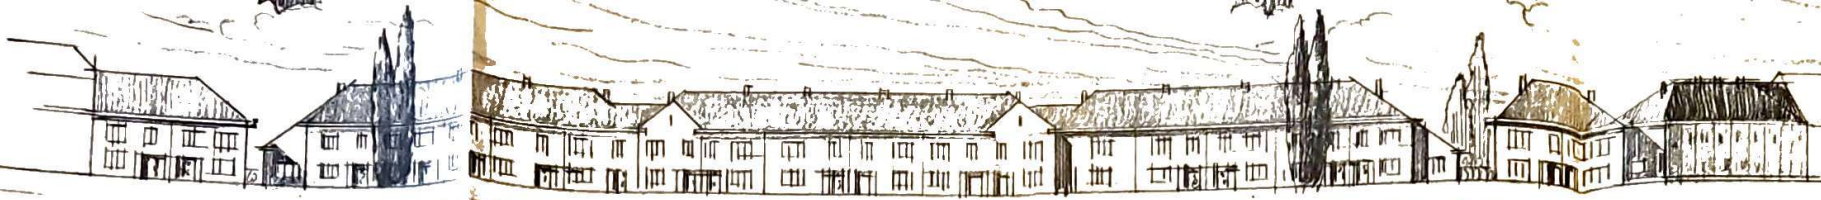

GROUPE D' HABITATION REpondant à LA LOI DE TAYE

"LA CONSTRUCTION ECONOMIQUE"  
 PLACE DU CHAMP DE MARS  
 TEL: 114106

BRUXELLE / LE 15.XII.49  
 L'ARCHITECTE: *Perin*  
 LE DIRECTEUR TECHNIQUE: *Quelquet*

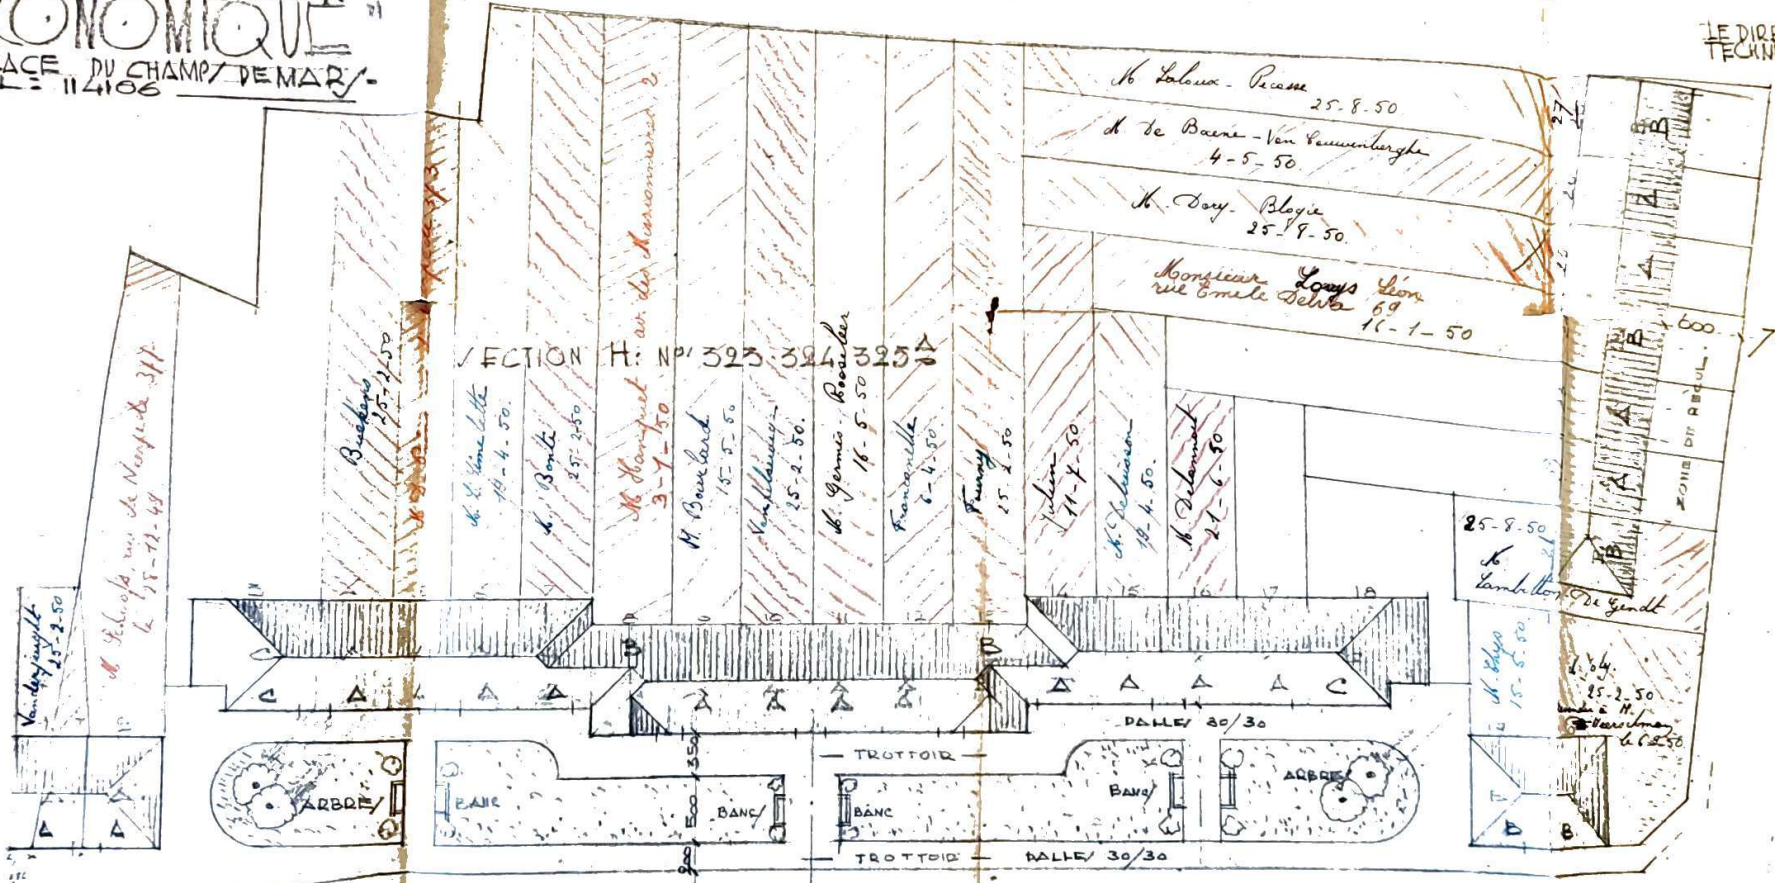

AXE CHAUSSÉE

ECH: 1/250

5,5  
 1,86  
 3,64