
Uitzetbestand

Gemeente Schilde

Kotsbosweg

Afdeling 1 Sectie A Nummer 111/A4, 111/B4, 111/Z3

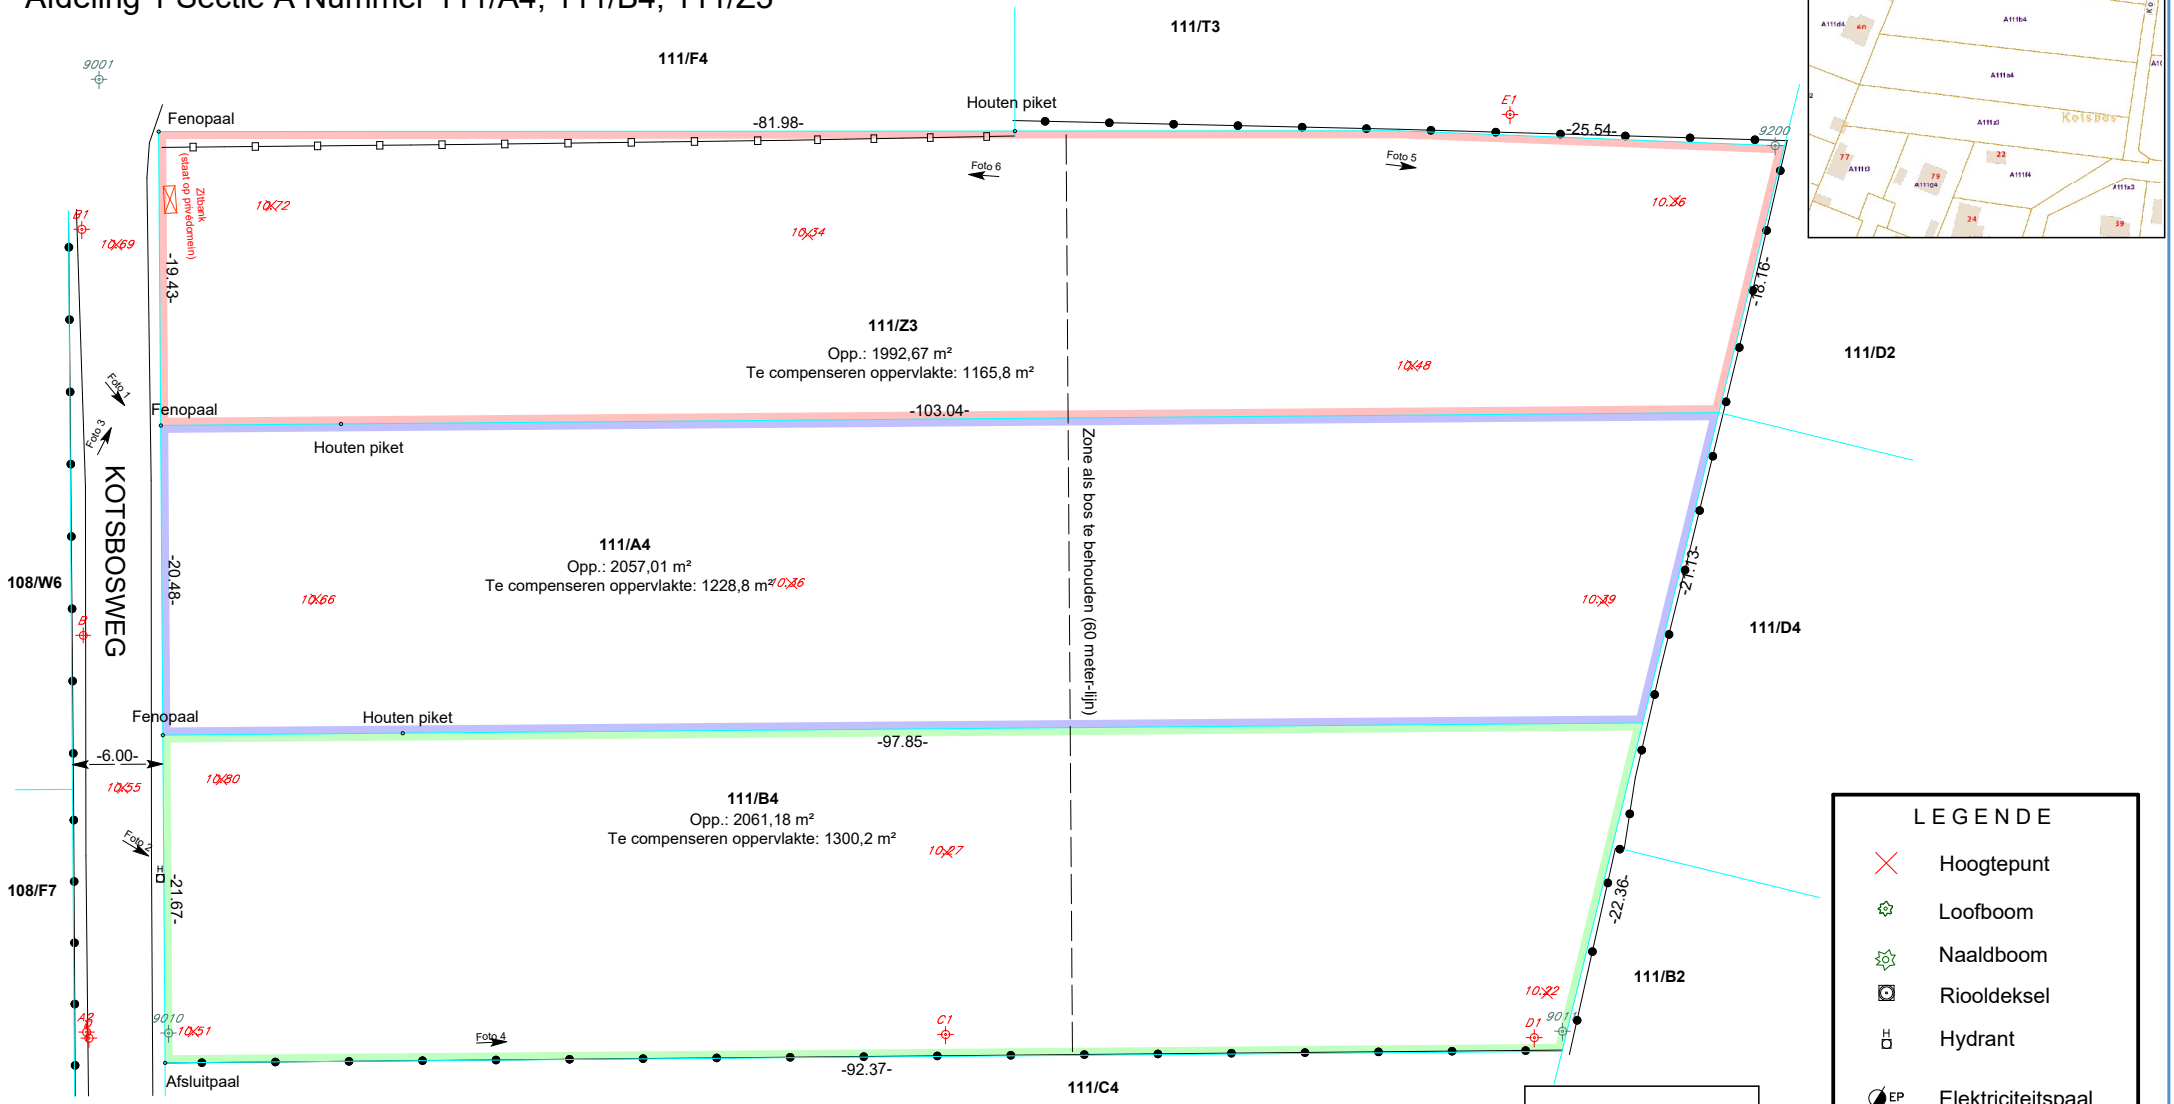

Kadastraal percelenplan

LEGENDE

- Hoogtepunt
- Loofboom
- Naaldboom
- Rioolputdeksel
- Hydrant
- Elektriciteitspaal
- Draadafsluiting
- Gebouw
- Gracht
- Perceelsgrens

LEGENDE BOMEN
Type+Diameter

B:	Berk
D:	Den
VK:	Vogelkers
E:	Eik

NEEFS & ROOS
LANDMEETBUREAU

Kerkblokstraat 11
2990 Wuustwezel - Loenhout
info@neefsroos.be
BTW BE-0717.841.075

Plannummer:	**01_A4**		
Coörd. systeem:	**LOKAAL**	Hoogtesyteem:	**LOKAAL**
Dossiernummer:	**O62722CR**	Schaal:	**1/500**
Datum:	**06/04/2022**	Planformaat:	**A4**