PLAN VAN AFPALING

STENENHUISSTRAAT 14
3390 TIELT-WINGE

TIELT-WINGE AFD. 1,
SIE. E, NRS. 153G & 153H

Coördinatenlijst

Lambert 72

	Nr	X	Y
NP	A	189477.56	180470.77
NP	B	189412.00	180541.01
GP	C	189388.53	180519.87
NP	D	189425.99	180563.20
NP	E	189450.14	180560.55
NP	F	189405.70	180468.04
NP	G	189458.81	180470.06
NP	H	189475.80	180470.70
NP	I	189404.59	180534.34
NP	J	189396.79	180527.31
NP	K	189398.12	180510.54
NP	L	189450.60	180508.50
NP	M	189461.00	180524.99
NP	N	189418.08	180550.66
NP	O	189423.86	180559.83
NP	P	189412.29	180541.48
NP	Q	189469.17	180470.45
NP	R	189442.02	180469.42
NP	S	189392.70	180523.63
NP	T	189423.19	180483.80
NP	U	189430.99	180490.83
NP	V	189459.21	180522.14
NP	W	189453.42	180512.96
NP	X	189446.60	180504.89
NP	Y	189438.79	180497.86
BP	Z	189401.06	180467.87

NP : Nieuwe grenspaal
BP : Bestaande betonnen grenspaal
FP: Bestaande Fenopaal
GP: Grenspunt

OPGEMAAKT DOOR:
Landmeetkantoor Van de Velde - Peeters
Betekomsestraat 58, 3128 Baal
0494/89.31.43
info@landmeterVVP.be

Sint-Joris-Winge,
afgepaald 11 juli 2019

Digitaal ondertekend door Nele Van de Velde

ing. Van de Velde Nele
Beëdigd Landmeter-expert
LAN14 1595

DE VOLGENDE STUKKEN IN ACHT GENOMEN:

- **M-V-W-L-X-Y-U-T-F, V-O, N-W-H, P-X-Q, I-Y-G, J-U-R & S-K-T:** Nieuwe niet gematerialiseerde ontworpen grenzen;
- **E-M-A & C-S-J-I-B-P-N-O-D:** Niet gematerialiseerde grens volgens Atlas der buurtwegen & volgens plan dd. 22/11/1926, gevoegd bij akte van deling, verleden voor notaris Bosmans dd. 29/03/1927;
- **D-E:** Niet gematerialiseerde grens volgens mutatieschets 1927 nr. 33 & volgens plan dd. 22/11/1926, gevoegd bij akte van deling, verleden voor notaris Bosmans dd. 29/03/1927;
- **C-Z-F-R-G-Q-H-A:** Grens langs omheining, volgens plan van Landmeter Delwalheyns dd. 06/02/1960 & volgens plan dd. 22/11/1926, gevoegd bij akte van deling, verleden voor notaris Bosmans dd. 29/03/1927.

HET PLAN WERD IN DE DATABASE VAN DE AFBAKENINGSPLANNEN GECODEERD MET ALS REFERENTIENUMMER 24106-10312. HET PLAN HEFET BETREKKING TOT EEN OMGEVINGSVERGUNNING MET REFERENTIENUMMER OMV_2019014818.

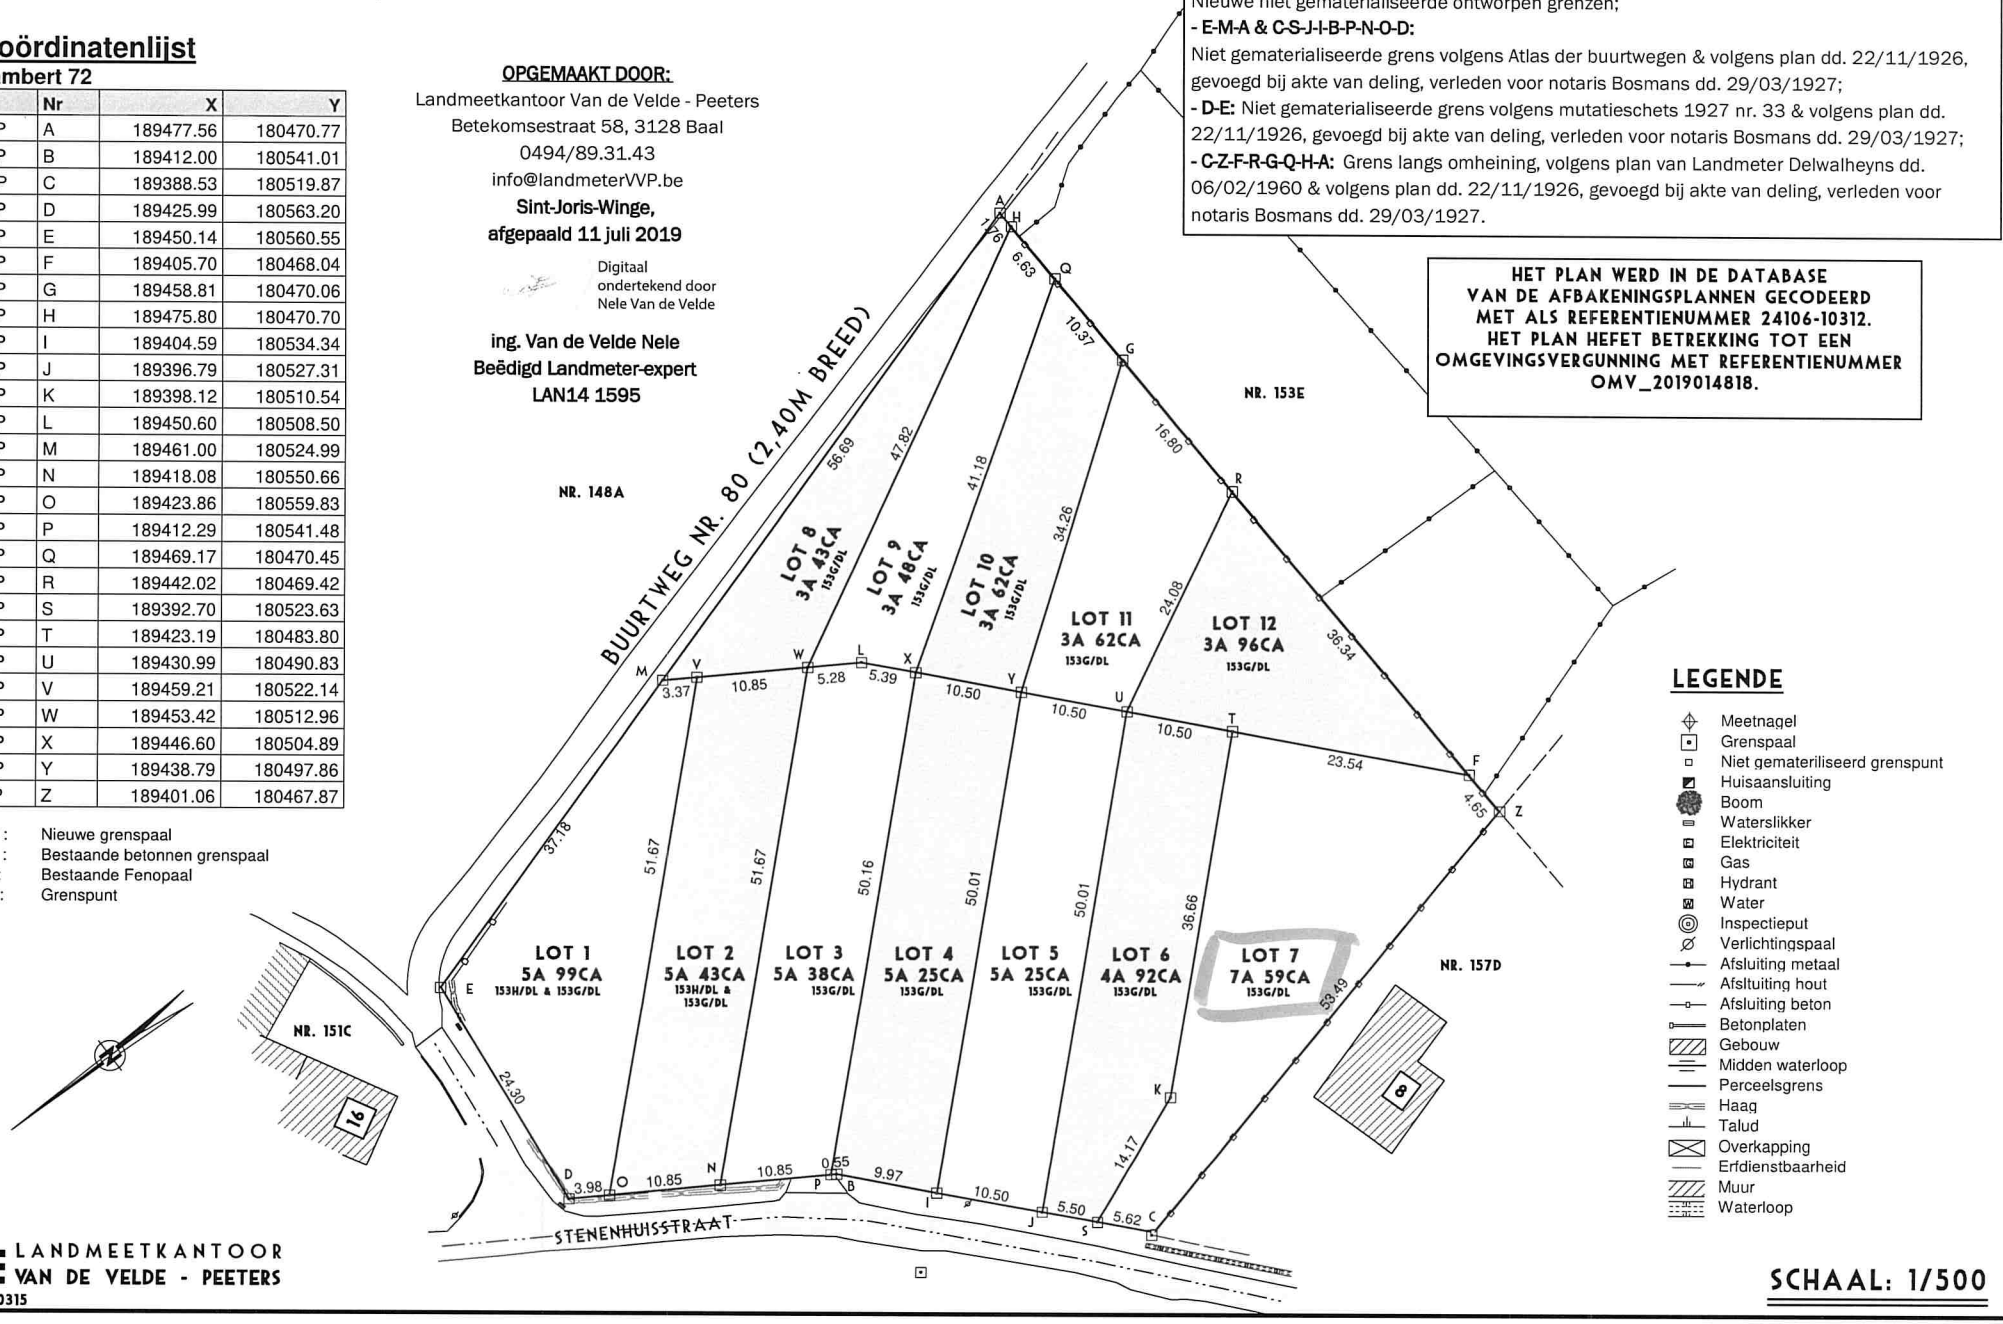

LEGENDE

- Meetnagel
- Grenspaal
- Niet gematerialiseerd grenspunt
- Huisaansluiting
- Boom
- Waterslikker
- Elektriciteit
- Gas
- Hydrant
- Water
- Inspectieput
- Verlichtingspaal
- Afsluiting metaal
- Afsltuiting hout
- Afsluiting beton
- Betonplaten
- Gebouw
- Midden waterloop
- Perceelsgrens
- Haag
- Talud
- Overkapping
- Erfdienstbaarheid
- Muur
- Waterloop

LANDMEETKANTOOR
VAN DE VELDE - PEETERS
VVP_0315

SCHAAL: 1/500