Tongeren 4e° afd. Riksingen
Sectie B nr(s). 323 D2, 323 E2
' De panhoven '

VERKAVELINGSPLAN
Schaal 1/250

Gemeten en opgemaakt door ondergetekende ing.-landmeter-expert, beëdigd door de RB van eerste aanleg van Tongeren

Peter Gijsen
Lan 040136

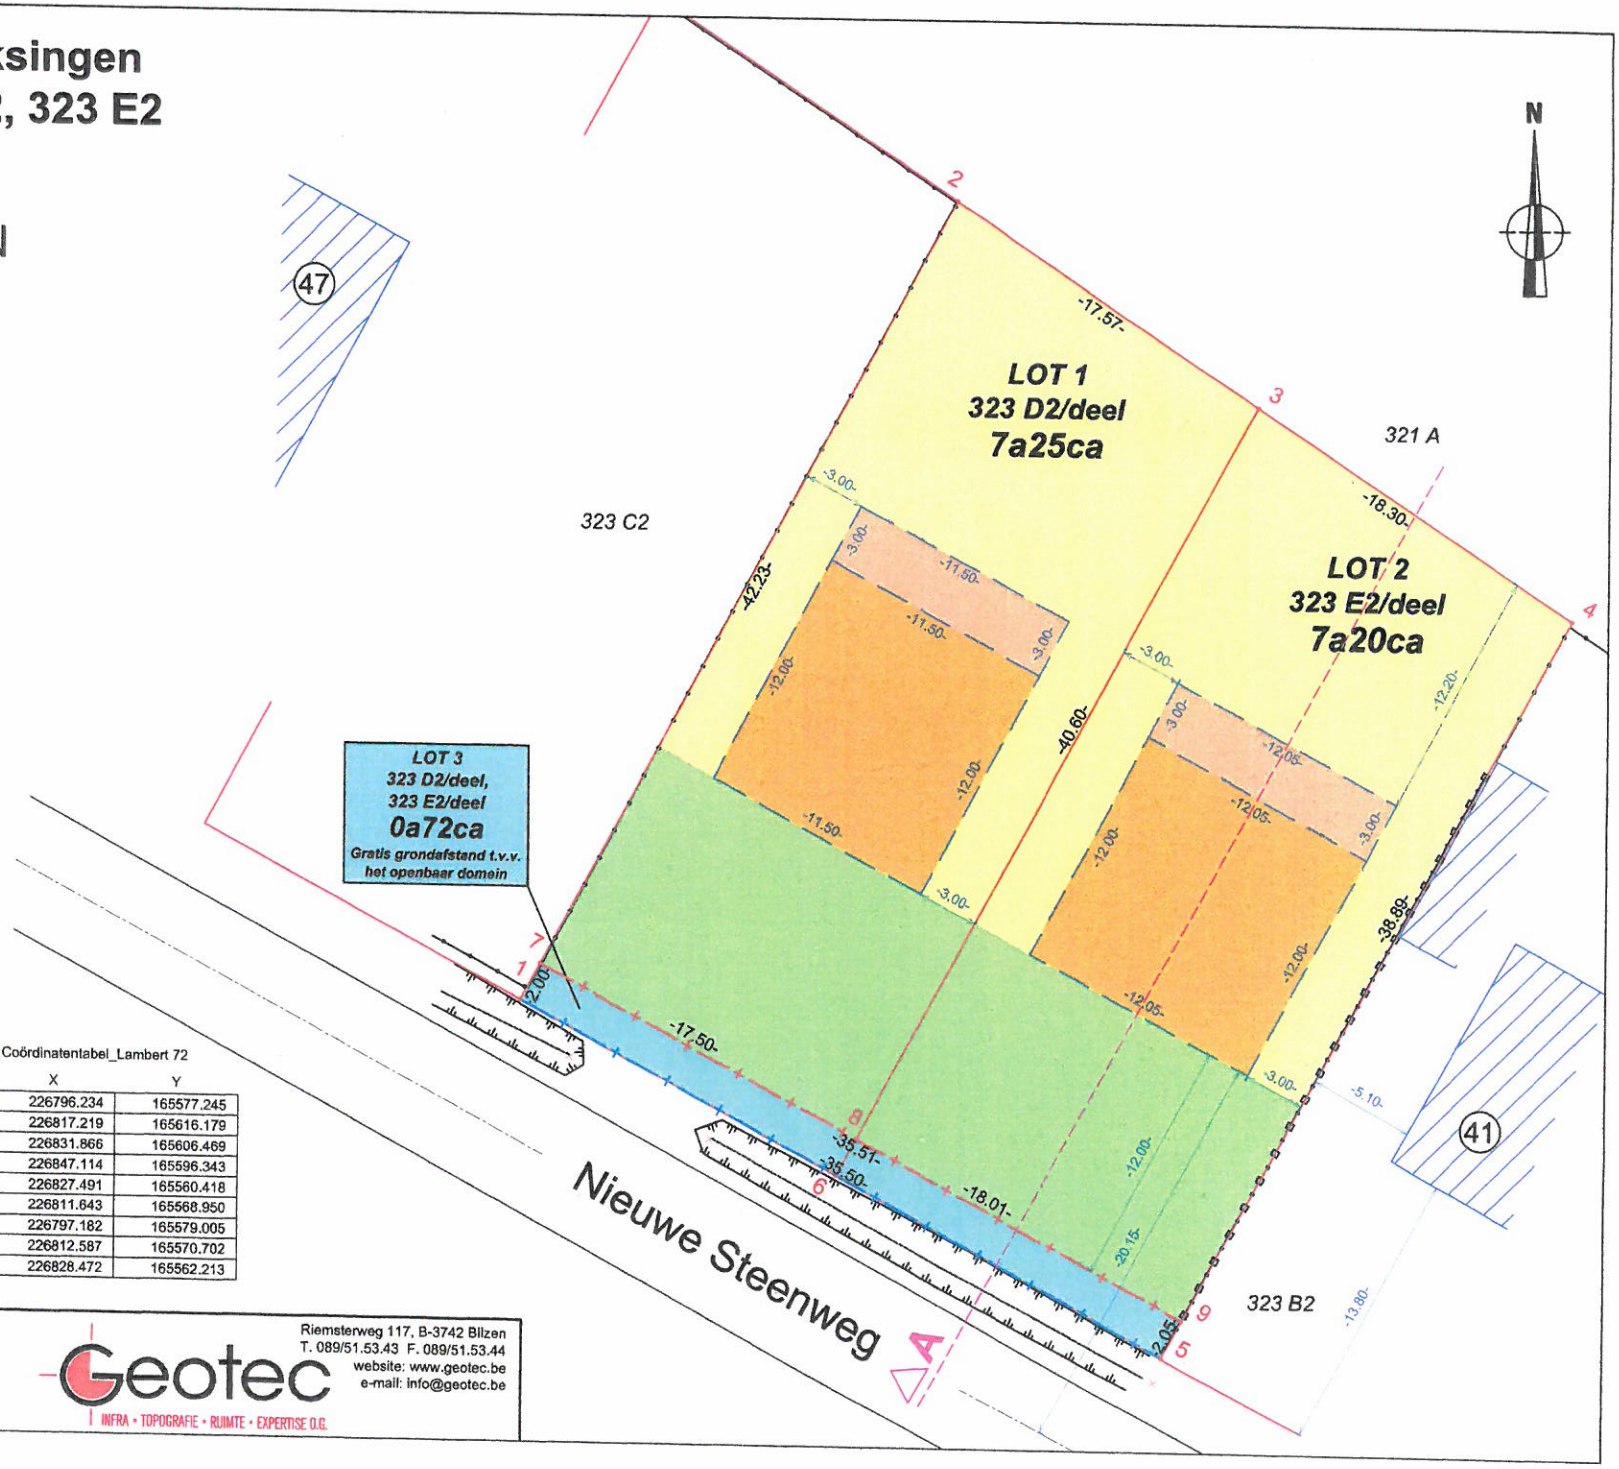

LEGENDE

- gebouw
- wegas
- afsluiting beton gladde draad
- afsluiting beton prikkeldraad
- talud
- haag
- perceelgrens
- polygoonpunt
- nieuwe rooilijn
- bestaande rooilijn (op te heffen)

LEGENDE VERKAVELING

- zone voor privatieve achtertuinen
- zone voor privatieve voortuinen
- zone voor hoofdgebouw
- zone voor bijgebouw

Coördinatentabel_Lambert 72

NR	X	Y
1	226796.234	165577.245
2	226817.219	165616.179
3	226831.866	165606.469
4	226847.114	165596.343
5	226827.491	165560.418
6	226811.643	165568.950
7	226797.182	165579.005
8	226812.587	165570.702
9	226828.472	165562.213

Datum : 26/04/2017
Dossiernummer : 160423.2
Getekend : YB-JK
Planreferentie :

File: S:\02_OPMETINGEN\01_OPMETINGEN\Tongeren\04 Riksingen\160423 Fransen-Lillenthal Nieuwesteenweg\DWG\ACAD-160423 Fransen-Lillenthal Nieuwesteenweg_recover.dwg

Geotec
INFRA • TOPOGRAFIE • RUIMTE • EXPERTISE O.G.
Riemsterweg 117, B-3742 Bilzen
T. 089/51.53.43 F. 089/51.53.44
website: www.geotec.be
e-mail: info@geotec.be