

**Province de Luxembourg**

**Commune de ATTERT**

**Village de Heinster**

**Plan de délimitation des lots**

Retenu 1/500		Détails	
Permis d'urbanisation	Existant	Situation	
Projet construction		Plans 1/500	
Détails		Profil	


Situation du lot  
 Commune de ATTERT / Section A  

Maître de l'ouvrage  
 Commune de ATTERT  

Cadre réservé à l'Administration

Date	Dossier	Plan	Débat
15 Mai 2017	PRO 1560/16	Dossier	Public

Bureau d'étude  

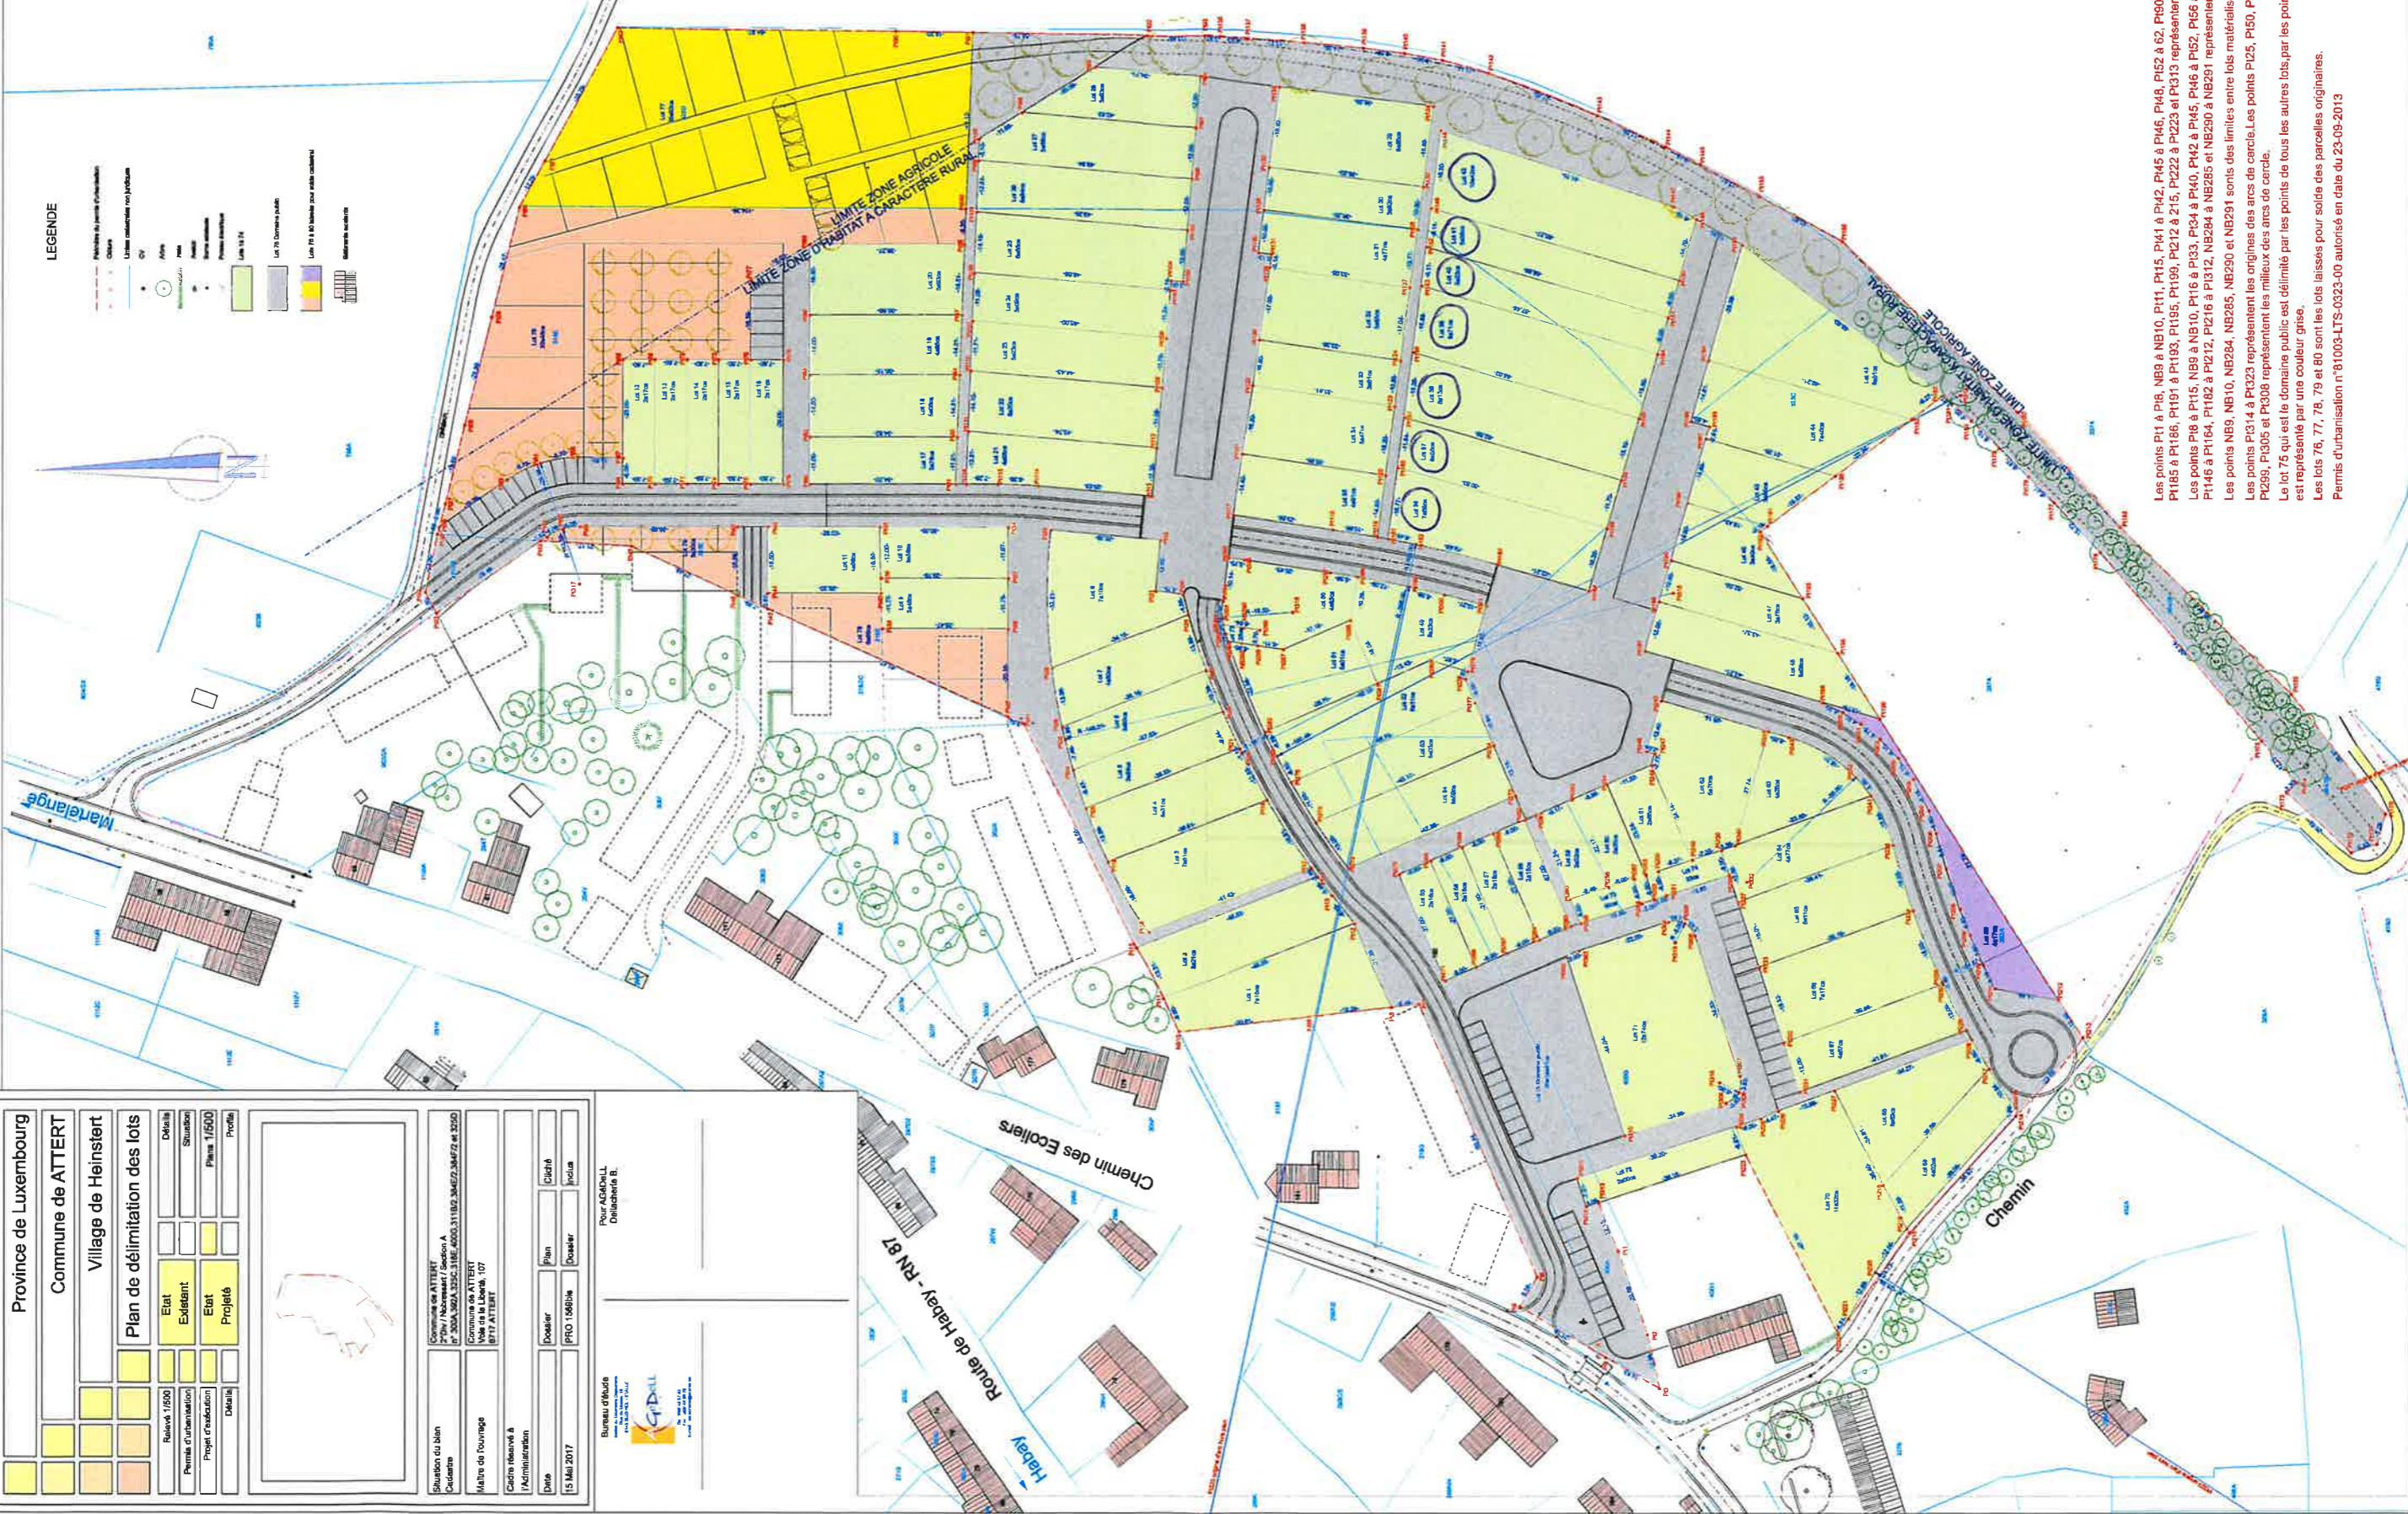

**LEGENDE**

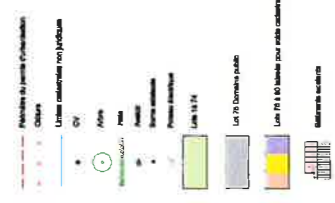




Les points P11 à P16, NB9 à NB10, P111, P115, P141 à P142, P145 à P146, P148, P152 à 62, P160 à P163, P136 à P145, P165 à P182, P185 à P186, P191 à P193, P195, P199, P212 à 215, P222 à P223 et P1313 représentent le périmètre d'urbanisation.

Les points P18 à P115, NB9 à NB10, P116 à P133, P134 à P140, P142 à P145, P146 à P152, P156 à P161, P160, P164 à P135, P1146 à P1164, P182 à P212, P216 à P1312, NB284 à NB285 et NB290 à NB291 représentent les limites entre les différents lots.

Les points NB9, NB10, NB284, NB285, NB290 et NB291 sont des limites entre lots matérialisées par des bornes.

Les points P1314 à P1323 représentent les origines des arcs de cercle. Les points P125, P150, P164, P1162, P1220, P1235, P1242, P1293, P1305 et P1308 représentent les milieux des arcs de cercle.

Le lot 75 est le domaine public est délimité par les points de tous les autres lots, par les points du périmètre d'urbanisation et est représenté par une couleur gris.

Les lots 76, 77, 78, 79 et 80 sont les lots laissés pour soies des parcelles originales.

Permis d'urbanisation n°01003-LTS-0323-00 autorisé en date du 23-09-2013