

# PROCES-VERBAAL VAN OPMETING

## Gemeente Berlare

### Afdeling 1 sectie C


#### nrs 214C en 215B deel

#### NOTA:

- Grens V-U-T-B-C-F volgens metingsplan landmeter A. De Troyer dd 20/01/2023
- Grenzen F-G en L-M-N-O-P-Q-R-S-T volgens minuutschets opgesteld door M. Valcke dd 05/04/2011
- Grens L-G volgens bestaande toestand, zijnde verlengde van midden gracht en als deel van 1 rechte lijn.
- Nieuwe grens C-D in verlengde van grens F-C.
- Nieuwe grens openbaar domein R-H-I-J-K-D-E-A is gelegen 4,5m uit de as rijweg en evenwijdig met deze as.

#### LEGENDE:

- afsluiting met betonplaten
- draadafsluiting
- draadafsluiting met onderaan een betonplaat
- haag
- /// muur
- gracht (enkel de as van de gracht werd gemeten)
- talud
- ⊙ rij bomen
- nieuwe grenslijn
- bestaande grenslijn
- AA/GE of PE aard scheiding / gemeenschappelijk of privaat

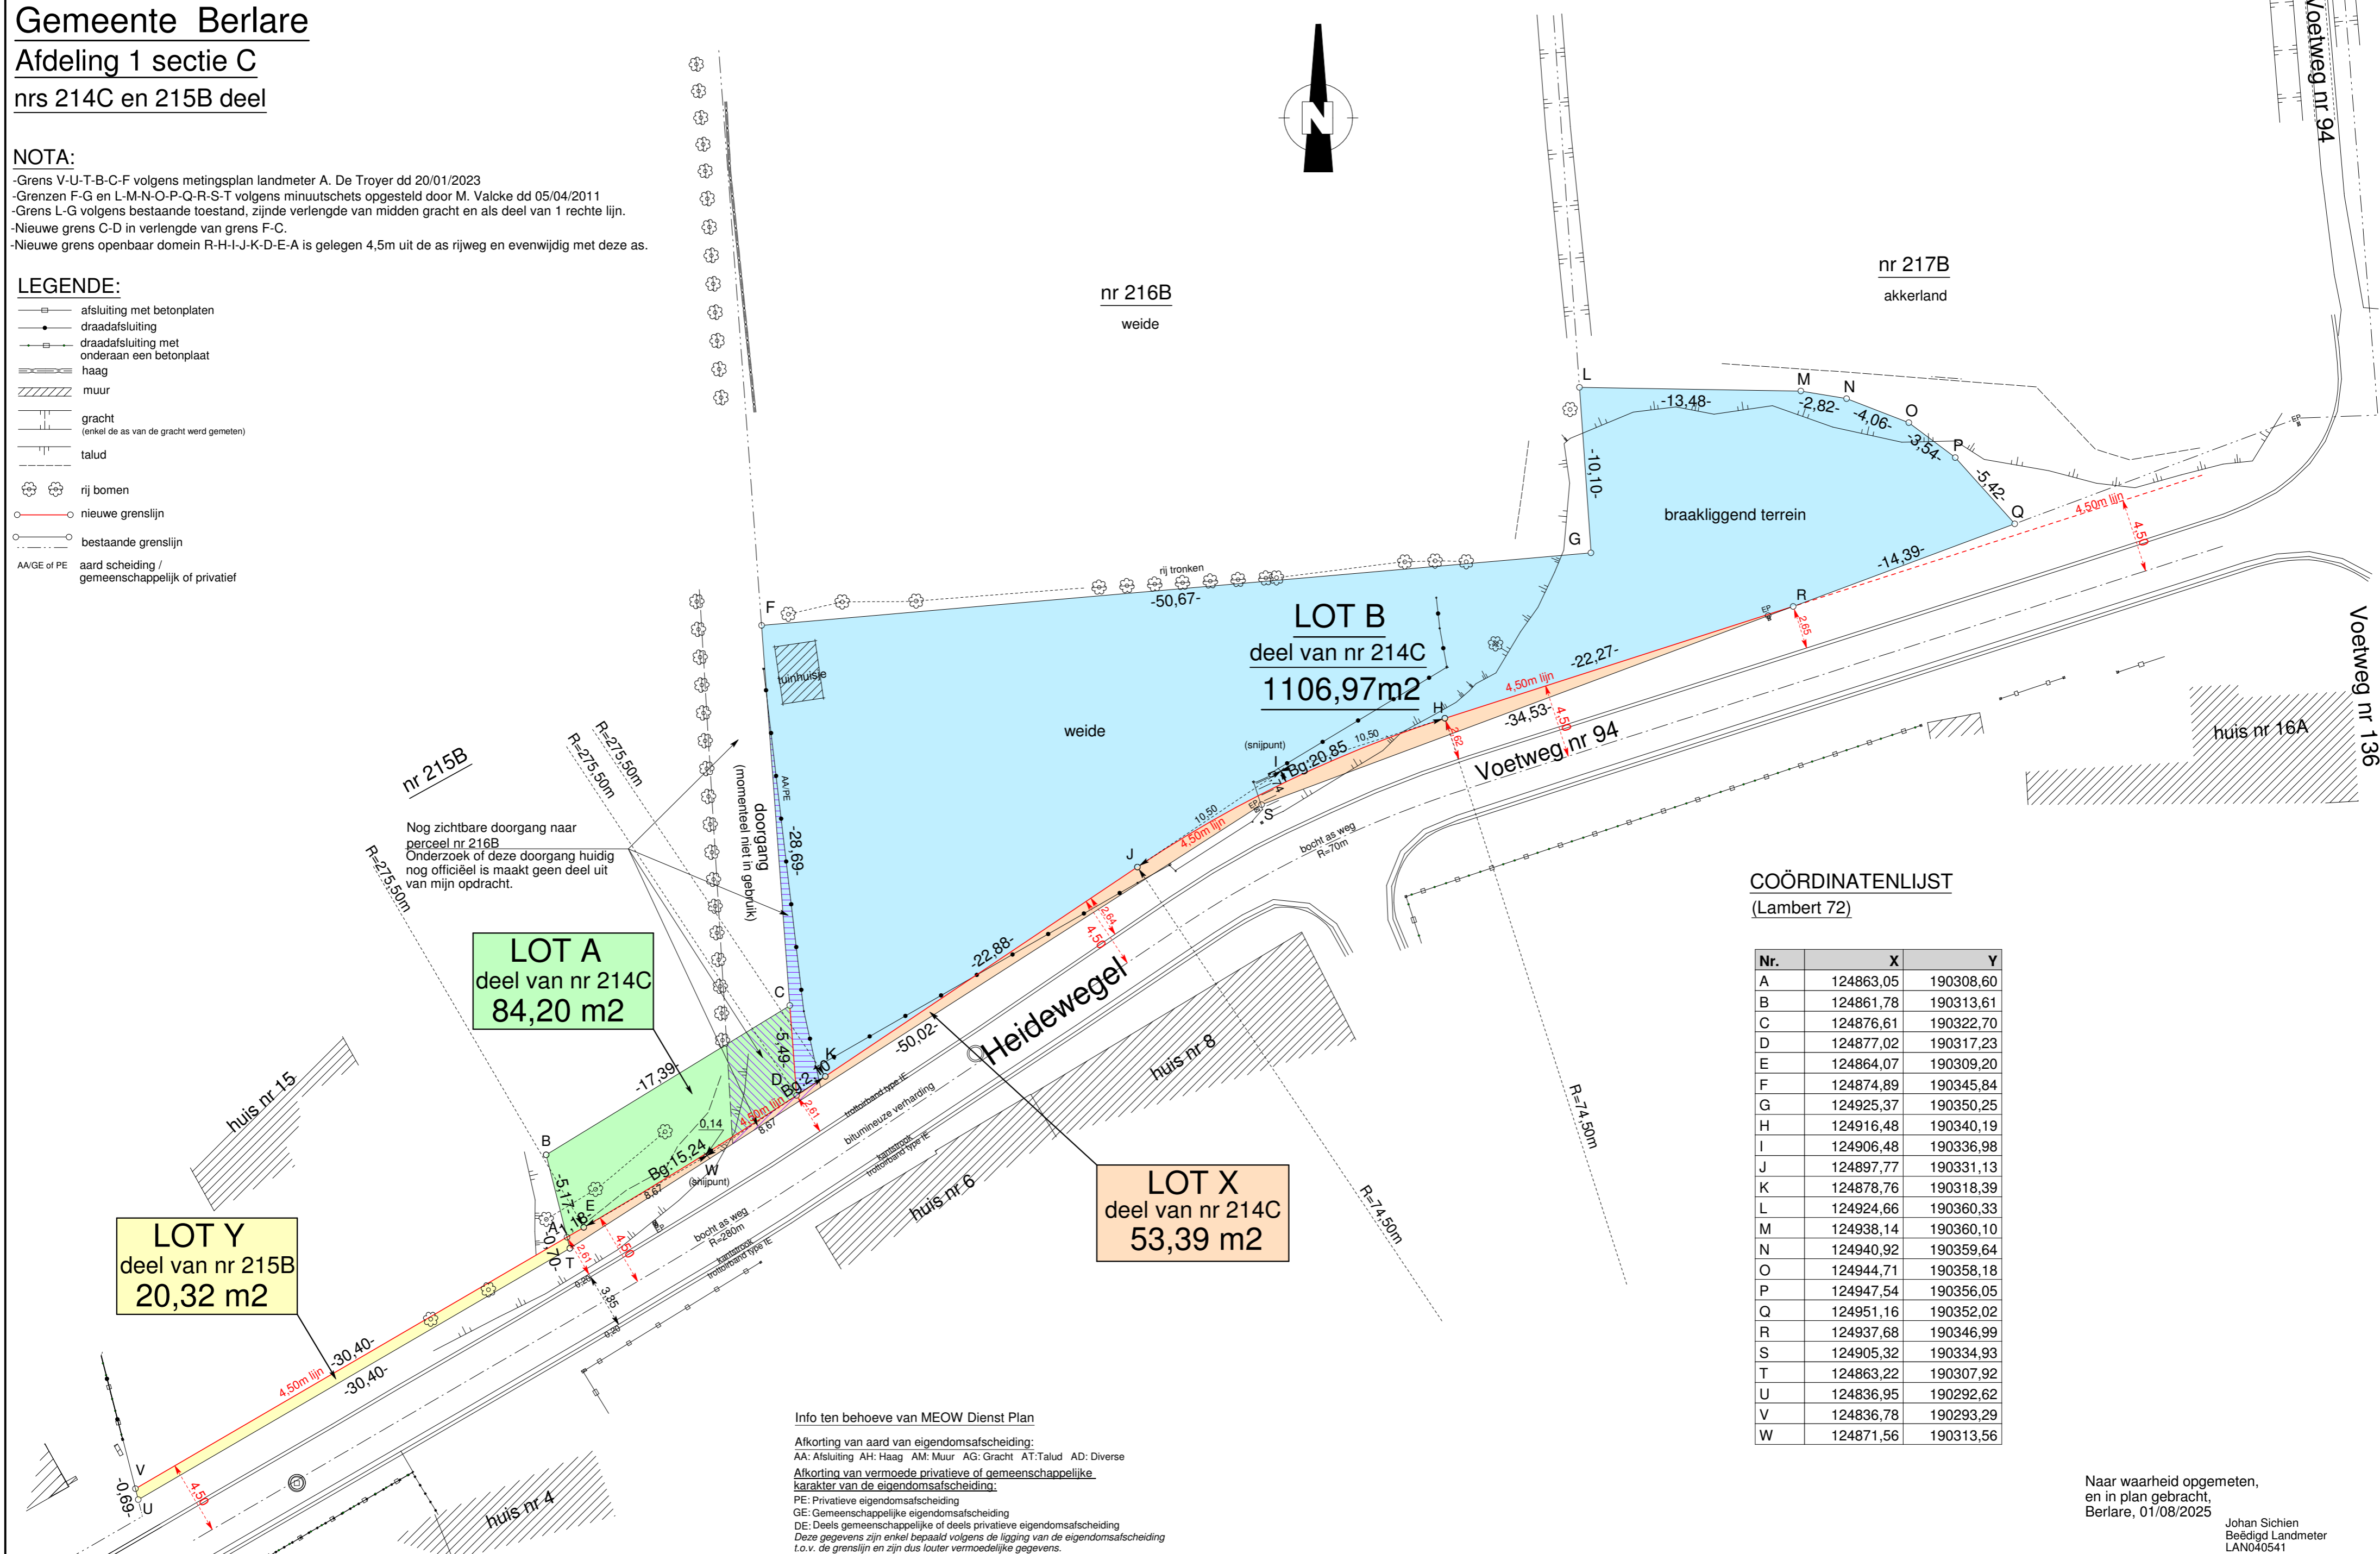

#### COÖRDINATENLIJST (Lambert 72)

Nr.	X	Y
A	124863,05	190308,60
B	124861,78	190313,61
C	124876,61	190322,70
D	124877,02	190317,23
E	124864,07	190309,20
F	124874,89	190345,84
G	124925,37	190350,25
H	124916,48	190340,19
I	124906,48	190336,98
J	124897,77	190331,13
K	124878,76	190318,39
L	124924,66	190360,33
M	124938,14	190360,10
N	124940,92	190359,64
O	124944,71	190358,18
P	124947,54	190356,05
Q	124951,16	190352,02
R	124937,68	190346,99
S	124905,32	190334,93
T	124863,22	190307,92
U	124836,95	190292,62
V	124836,78	190293,29
W	124871,56	190313,56

Info ten behoeve van MEOW Dienst Plan

Afkorting van aard van eigendomsafsluiting:  
 AA: Afsluiting AH: Haag AM: Muur AG: Gracht AT: Talud AD: Diverse

Afkorting van vermoede privatieve of gemeenschappelijke karakter van de eigendomsafsluiting:  
 PE: Privatieve eigendomsafsluiting  
 GE: Gemeenschappelijke eigendomsafsluiting  
 DE: Deels gemeenschappelijke of deels privatieve eigendomsafsluiting

Deze gegevens zijn enkel bepaald volgens de ligging van de eigendomsafsluiting t.o.v. de grenslijn en zijn dus louter vermoedelijke gegevens.

Aangeduide grenzen hebben geen eigendomsafsluiting tenzij anders aangeduid op plan

Materialisatie grenspunten:  
 De grenspunten zijn niet gematerialiseerd tenzij anders aangeduid op dit plan

Naar waarheid opgemeten, en in plan gebracht, Berlare, 01/08/2025

Johan Sichien  
 Beëdigd Landmeter  
 LAN040541  
 Willebochtenlaan 8  
 9290 Berlare  
 johan\_sichien@hotmail.com  
 09/3677806