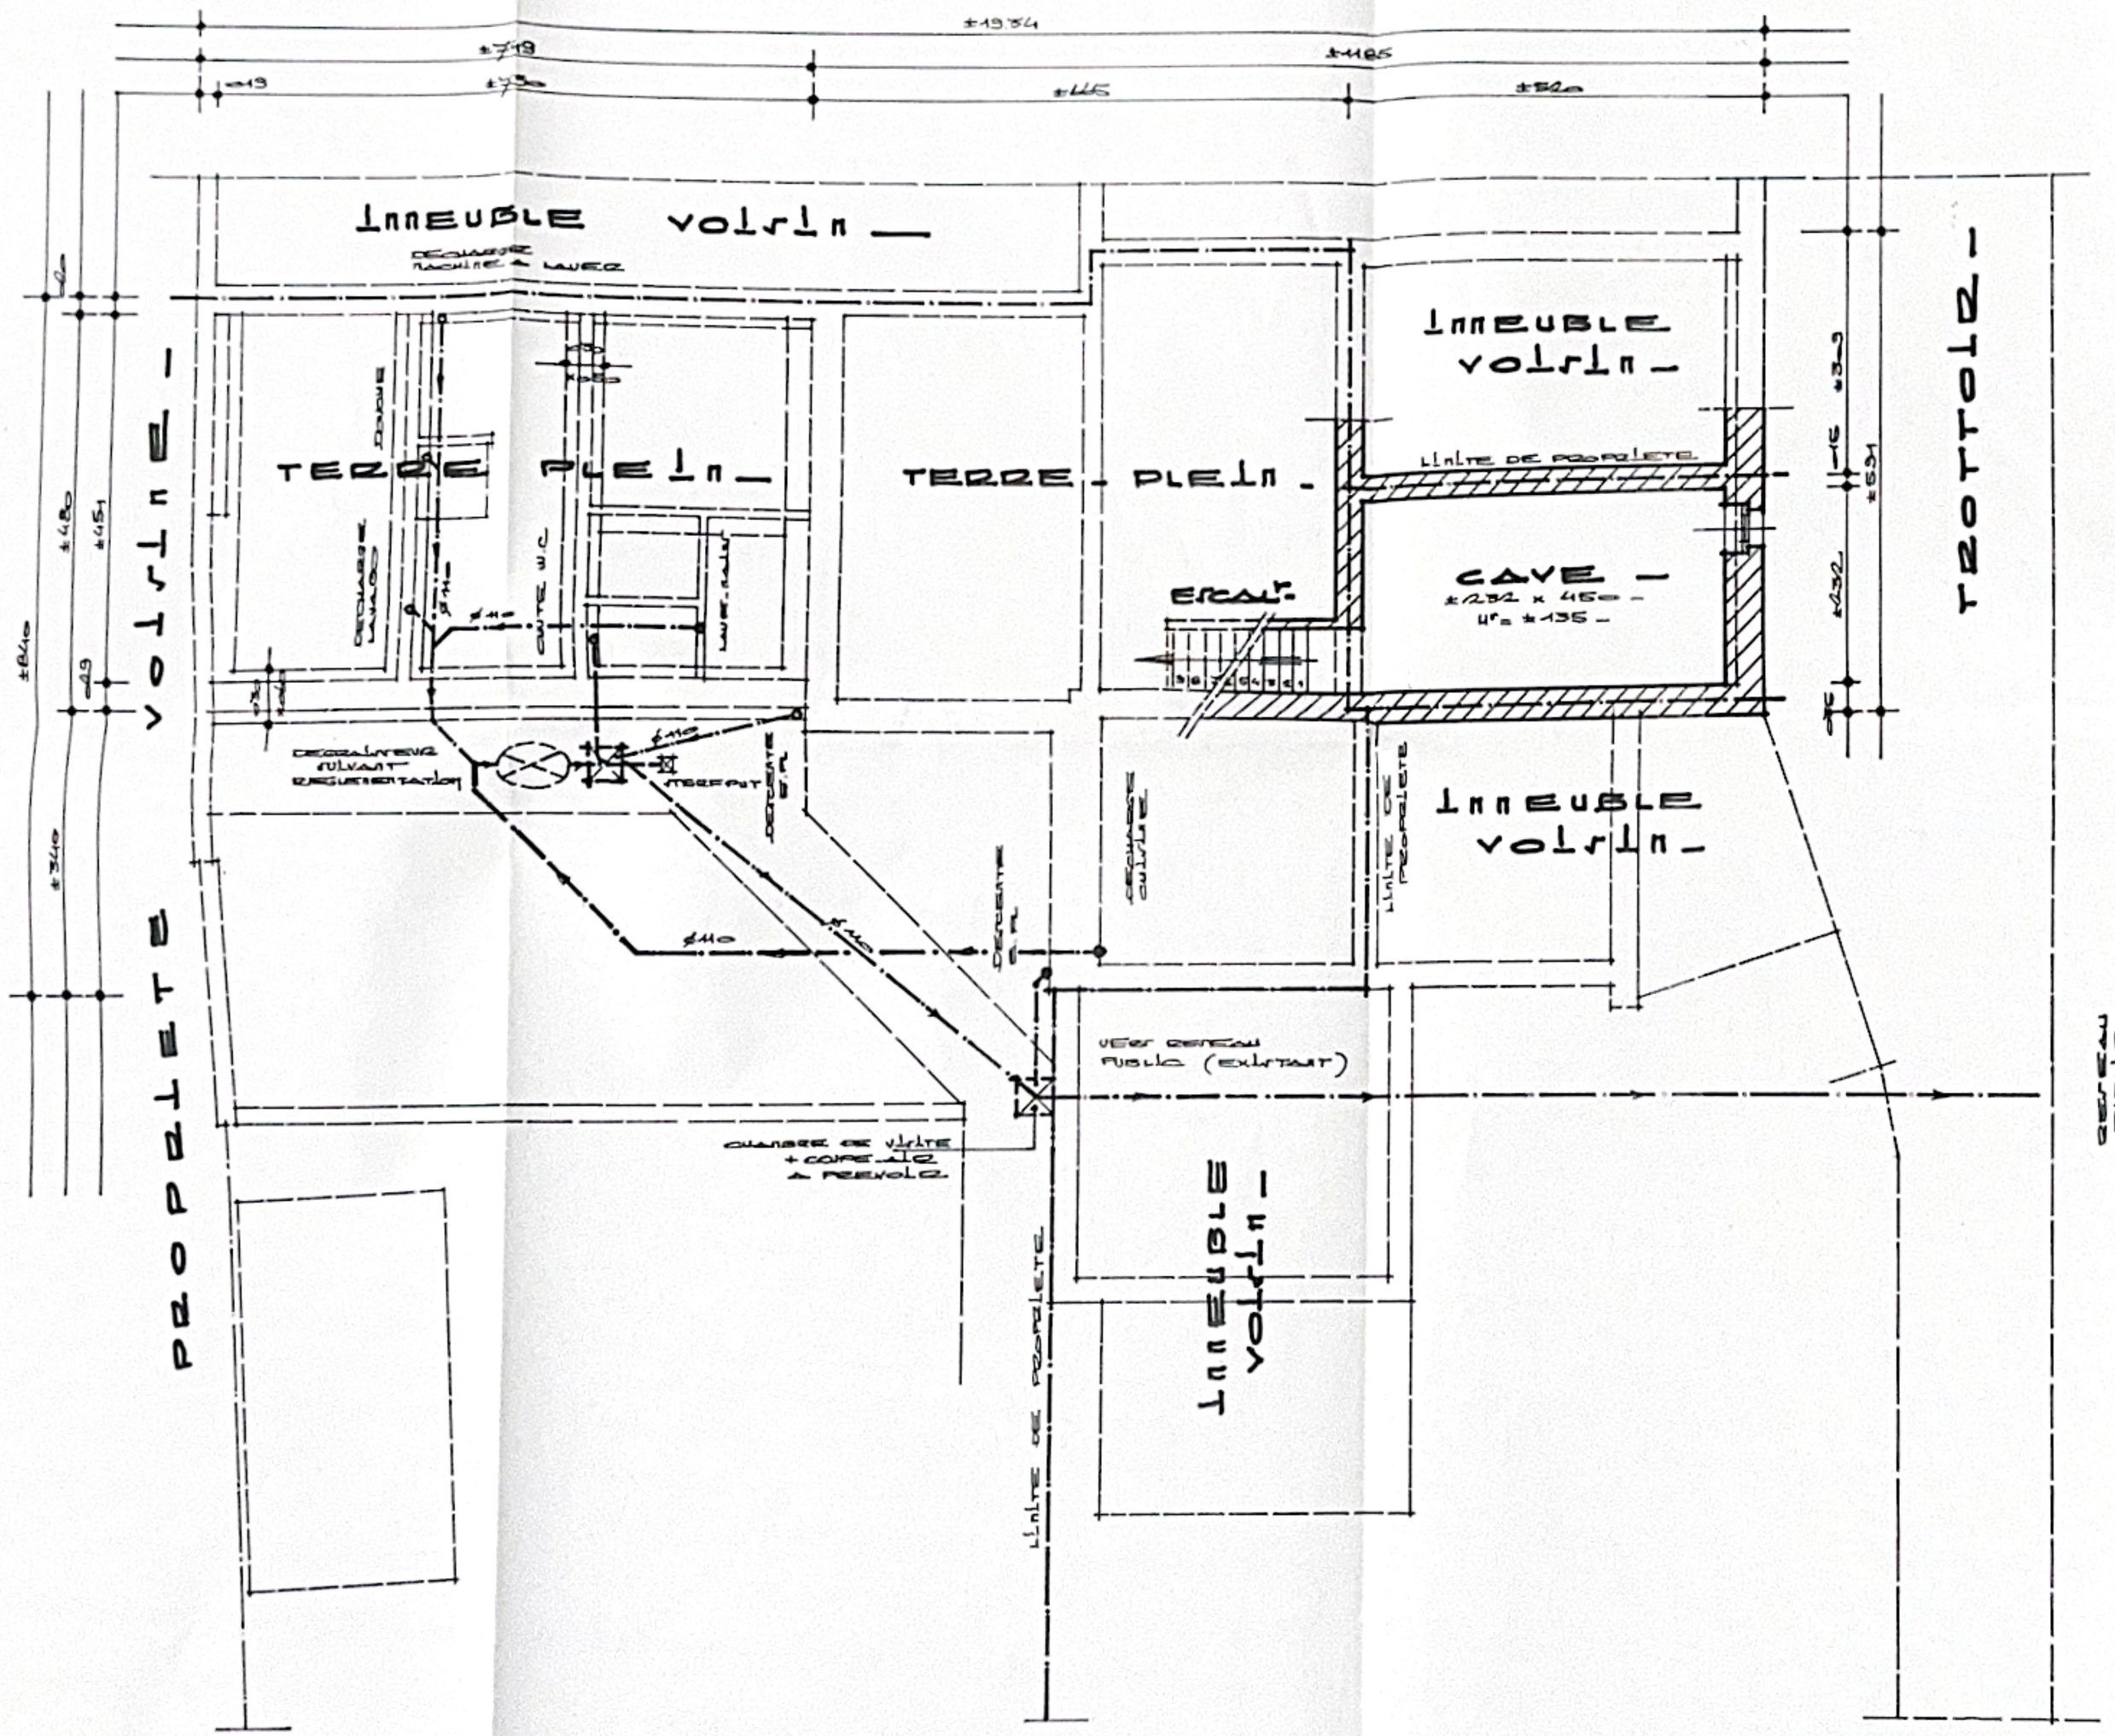

DOSSIER :	PLAN n° :	ECHELLE :	DATE :	CONCEPTEUR :
1528.	2.	2%.	03/04.	G.O.

QUARTIER : COMMUNE DE BRAINE L'ALLEUD

RUE PLACE AUX PRUNIERS, 21, 1420 BRAINE L'ALLEUD

NATURE : TRANSFORMATION
IMMEUBLE D'HABITATION

OBJET : PLAN : SOUS-SOLS

MAITRE DE L'OUVRAGE : M. et Mme [illegible]
RUE PLACE AUX PRUNIERS, 21, 1420 BRAINE L'ALLEUD
POUR ACCORD, LE 24/05/2004

AUTEUR DES PLANS : J. RICHARTZHAGEN
CLOS DE L'ECRITE, 2, 1420 BRAINE L'ALLEUD
TELEPHONE : 02/384 76 67

ENTREPRENEUR :

ADMINISTRATION :

Commune de BRAINE-L'ALLEUD
annexe à la décision du Collège Echevinal
du 04.10.2004

INSCRIT AU TABLEAU DU CONSEIL DE L'ORDRE DES ARCHITECTES DU BRABANT

REDIGEATION	DATE

EXISTANT — BETON ARME
ACCESTOIRES — A DEMOLIR

CE PLAN NE PEUT ETRE REPRODUIT, SI PARTIELLE, AU COPYRIGHT DE L'ARCHITECTE

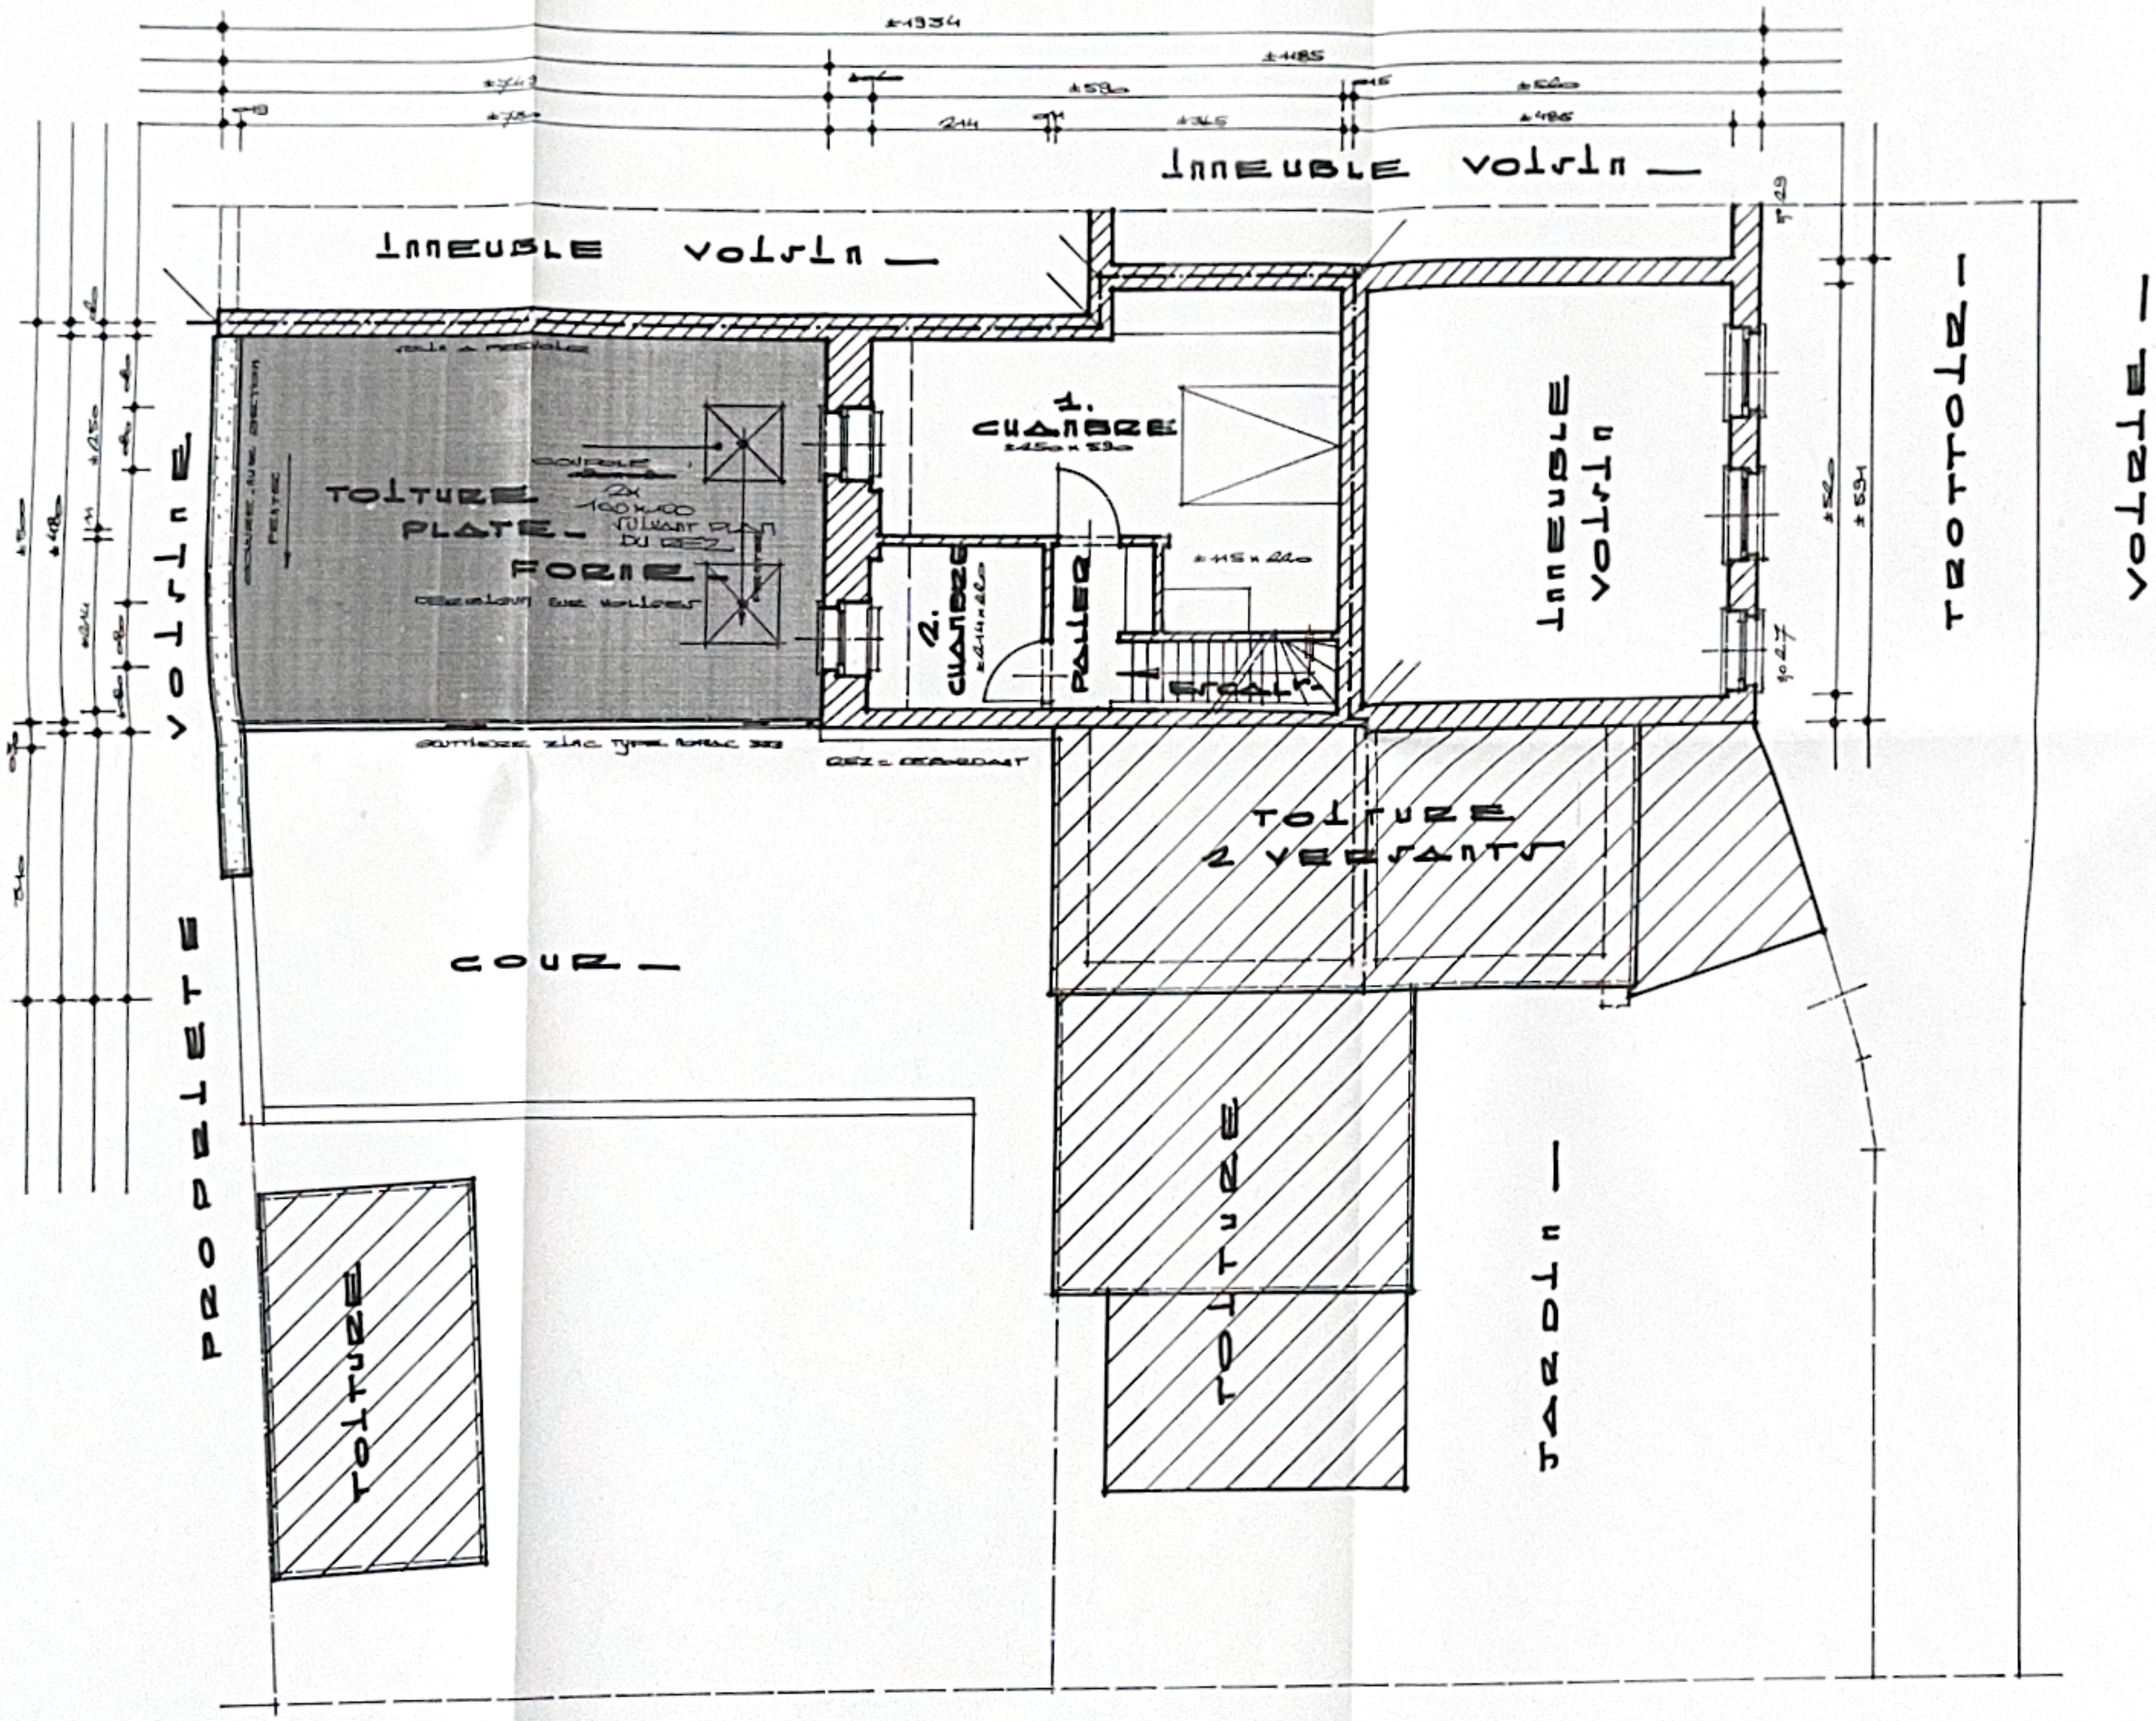

DOSSIER :	PLAN N° :	FEUILLE :	DATE :	DESSINATEUR :
1528.	4.	2%.	03/04.	G.O.

QUALITES : COMMUNE DE BRAINE L'ALLEUD
RUE MARCEL AUX FRONTIERES, 24,
4 ème DIV. CAD. P4 N° 180

NATURE : TRANSFORMATION
IMMEUBLE D'HABITATION

OBJET : PLAN : ETAGE

FORMAT FEUILLE : 0,60 x 0,80 m
0,55 m²

MAITRE DE L'OUVRAGE : [illegible]
RUE MARCEL AUX FRONTIERES, 24,
1420 BRAINE L'ALLEUD,
POUR ACCORD, LE 24/03/2004

AUTEUR DES PLANS : J.R. CHASTELAIN
RUE DE L'EGLISE, 6,
1420 BRAINE L'ALLEUD,
TELEPHONE : 02/384.76.67

ENTREPRENEUR :

Commune de BRAINE-L'ALLEUD
annexe à la décision du Collège Echevinal
du 04. 10. 2004

INTERIT AU TABLEAU DU CONSEIL REGIONAL DES ARCHITECTES D'ARRONDISSEMENT

REALISATION	DATE
BAUST COURANT	[illegible]

ADMINISTRATION :

EXISTANT	BETON ARME	CE PLAN NE PEUT ETRE REPRODUIT, ADAPTE, ET CONSULTE SANS L'AUTORISATION DE L'ARCHITECTE
A CONSERVER	A DEMOLIR	

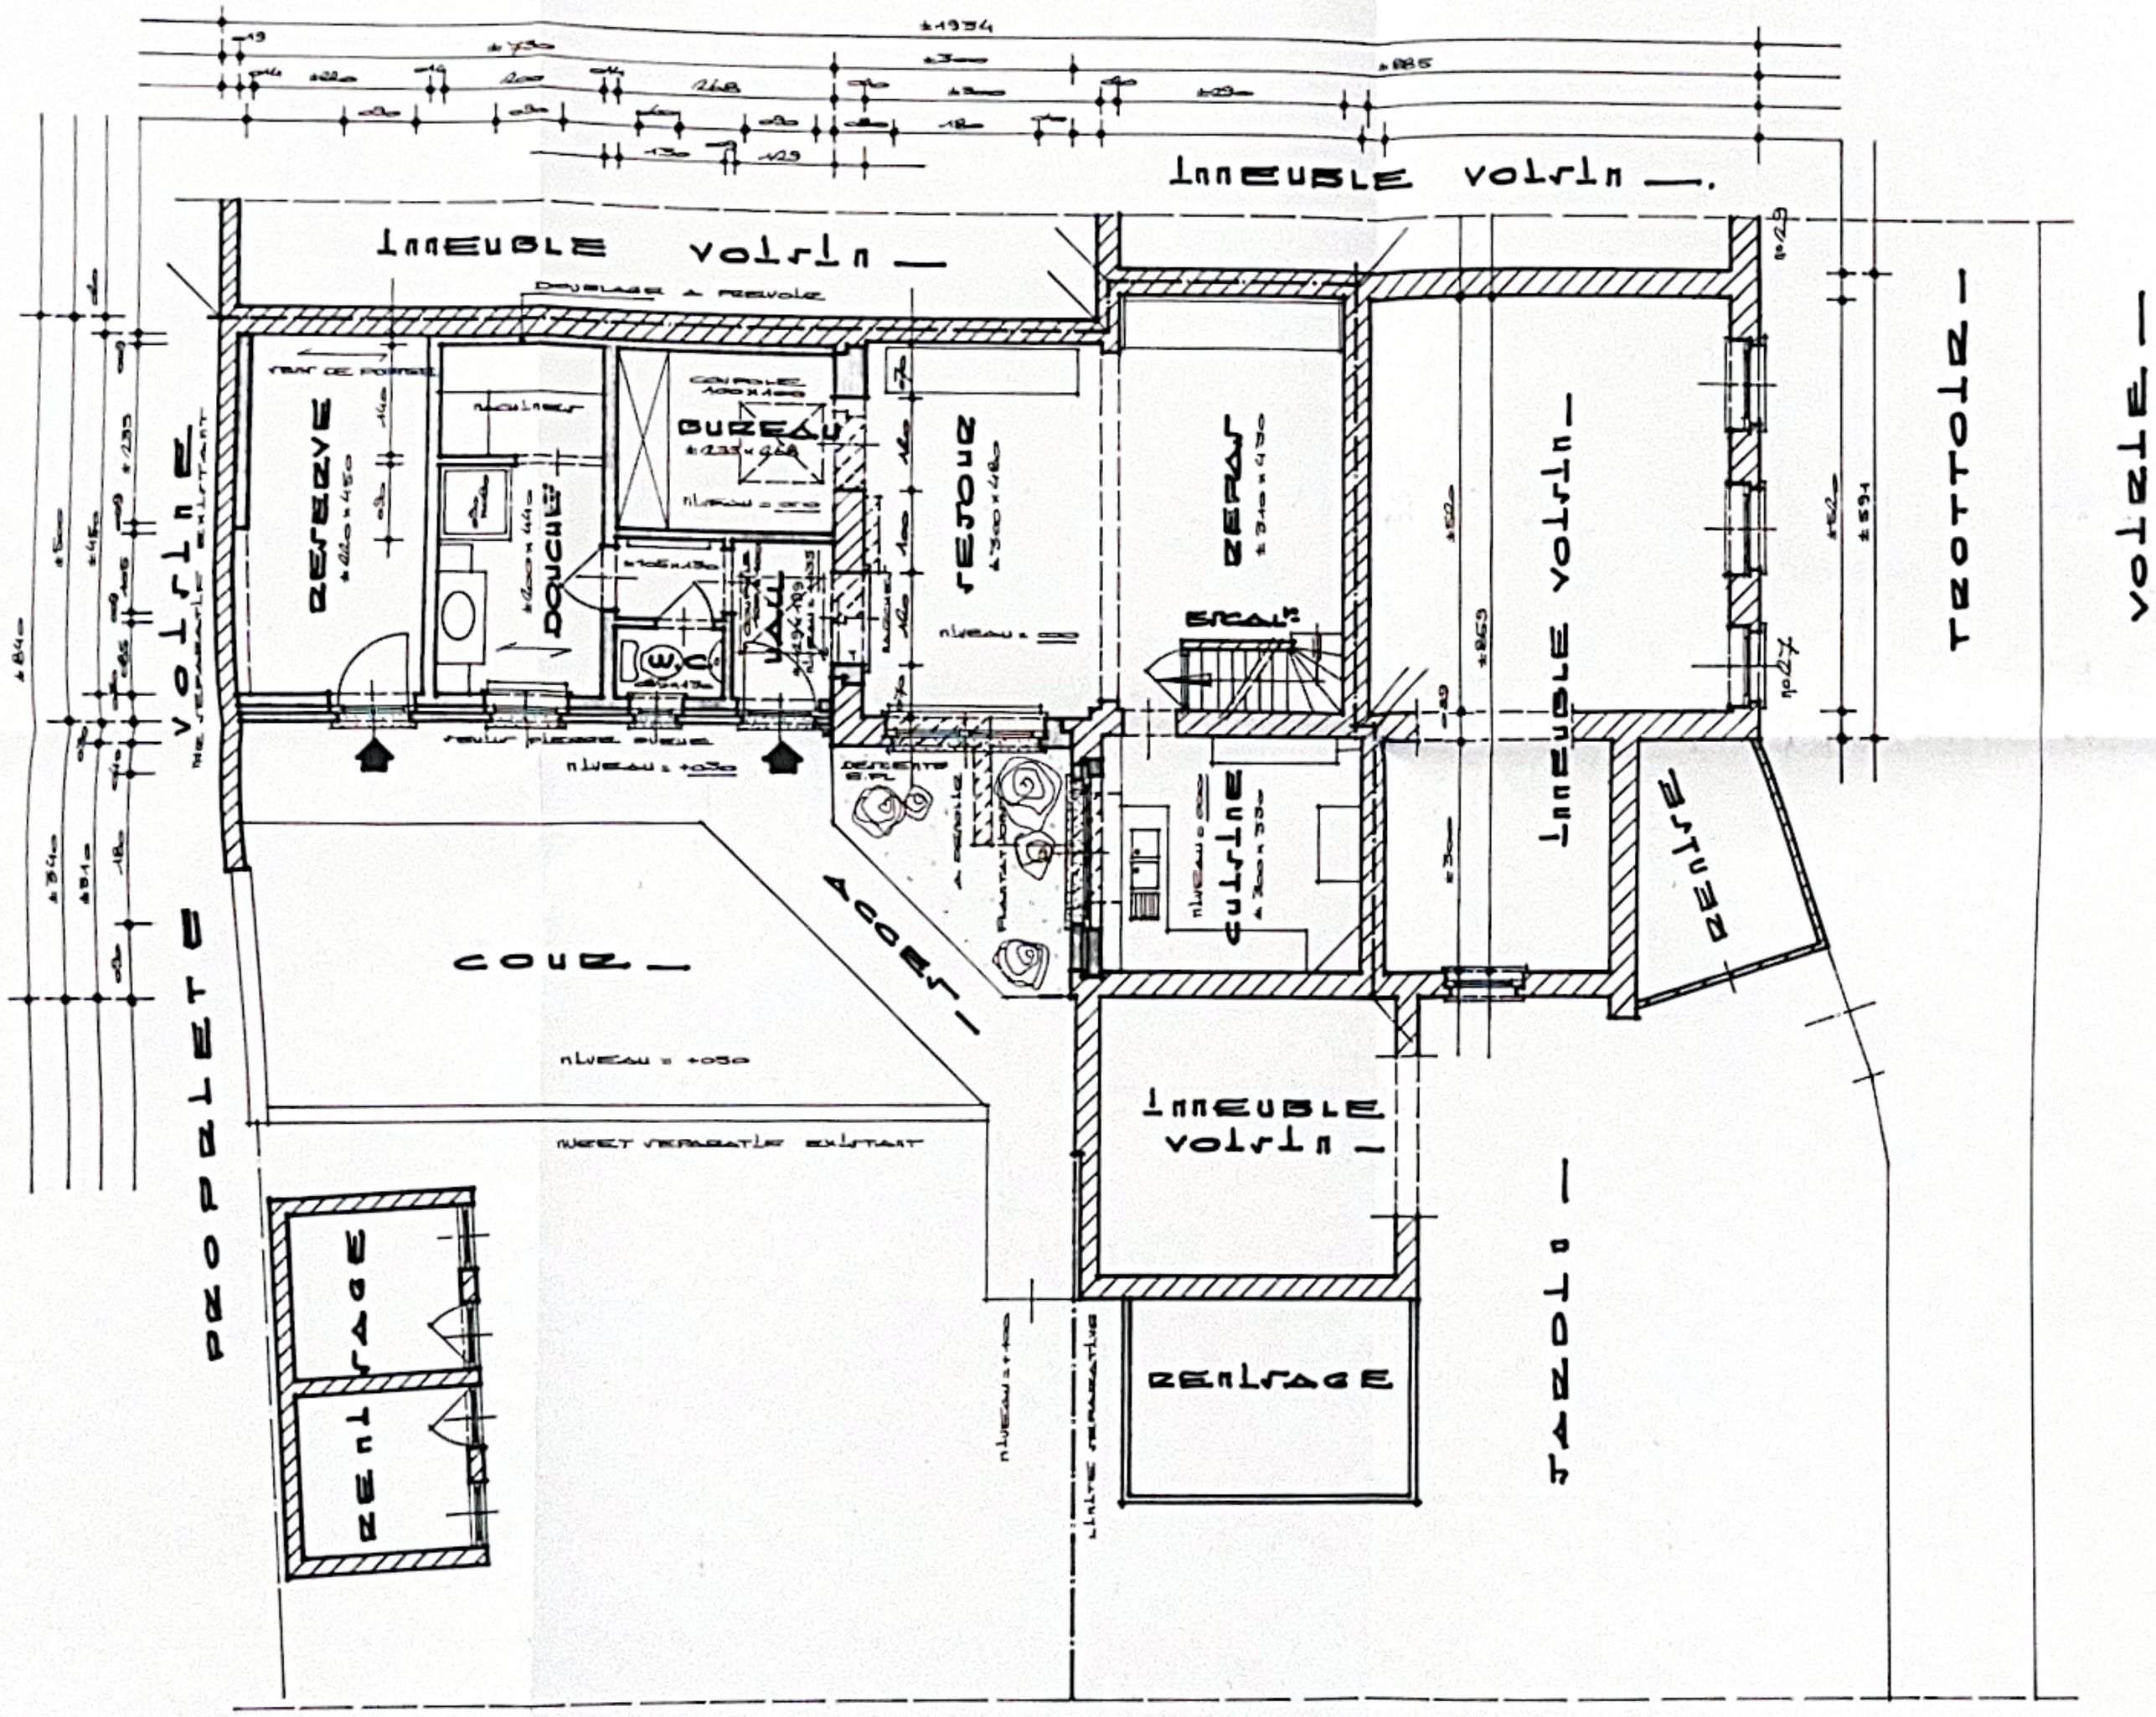

Dossier :	Plan n° :	Echelle :	Date :	Concepteur :
1528.	3.	2%.	03/04.	G.O.

Quartier : COMMUNE DE BRAINE L'ALLEUD
rue Place au Recueil, 41, 4 ème div. Sect. - Pl. n° 880

Nature : TRANSFORMATION
Immeuble d'habitation

Objet : PLAN : REZ

Echelle : 1/50 ; 0,55 m/m

Maître de l'ouvrage : Mme et chr.
rue Place au Recueil, 41, 1420 Braine l'Alleud
Pour accord, le 24/08/2004

Auteur des plans : J. Delcuvellerie
chaussée de l'Ecaussine, 2, 1420 Braine l'Alleud
Téléphone : 02/384 76 67

Entrepreneur :

Inscrit au tableau du conseil de l'ordre des architectes du Brabant

Modification	Date
Avis courriers	03-04

Commune de BRAINE-L'ALLEUD
annexe à la décision du Collège Echevinal
du 04. 10. 2004

Administration :

Existant — Gros ouvre — A conserver — A démolir

Ce plan ne peut être reproduit, ni prêté, ni communiqué sans autorisation de l'architecte.