


SPLITLEVEL

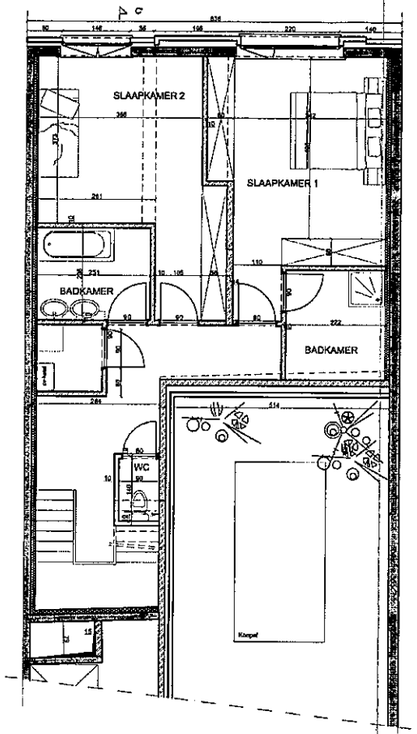


VERDIEPING 1

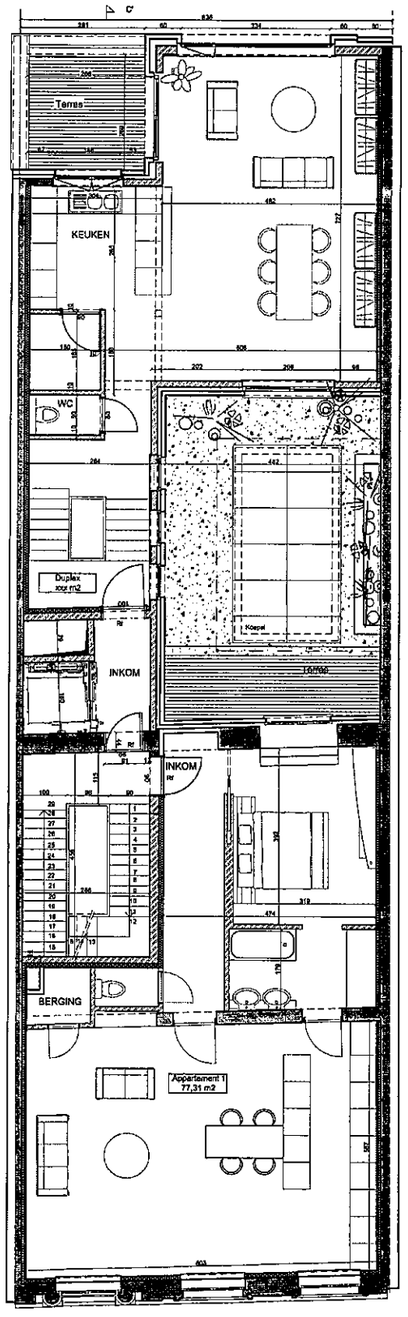


VERDIEPING 2

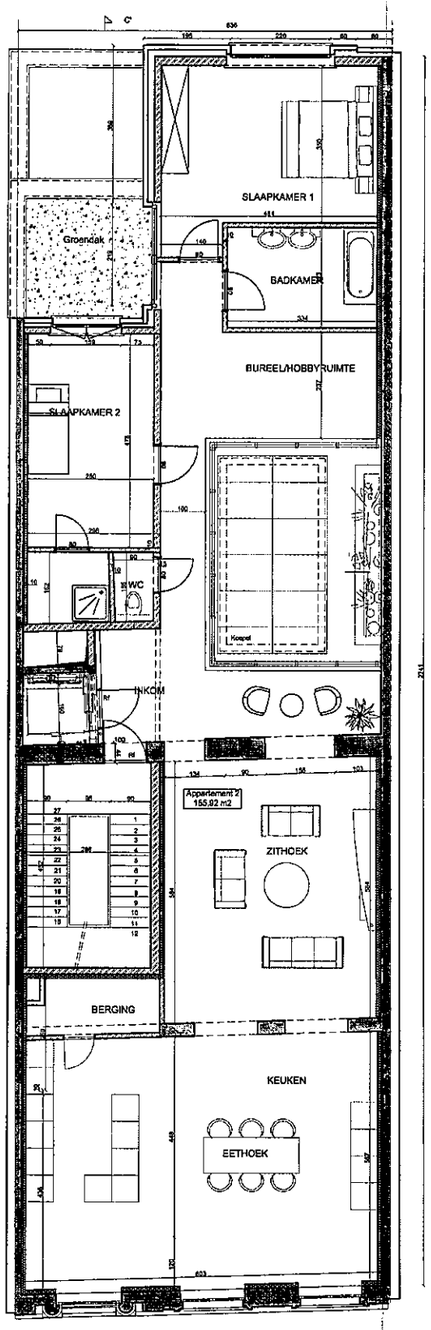

VERDIEPING 3

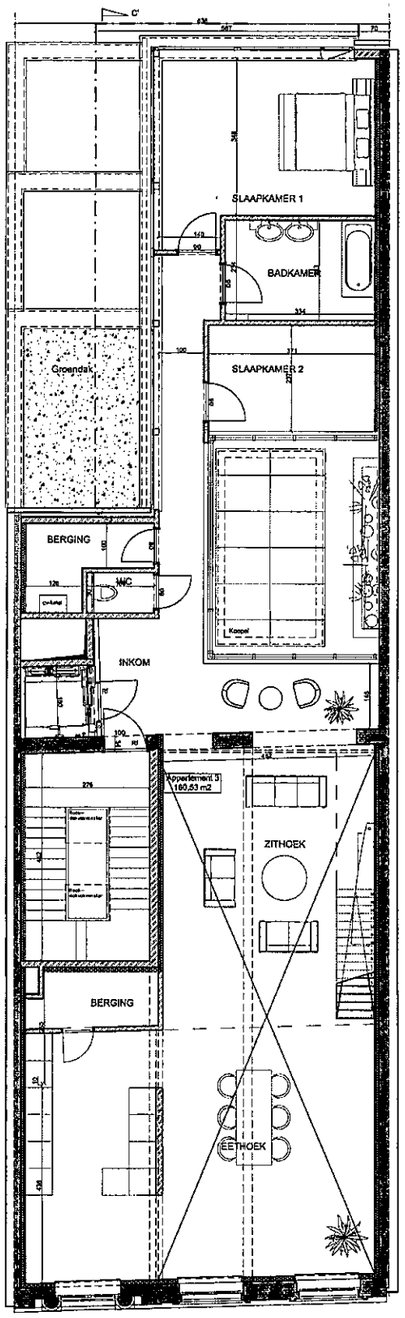

VERDIEPING 4

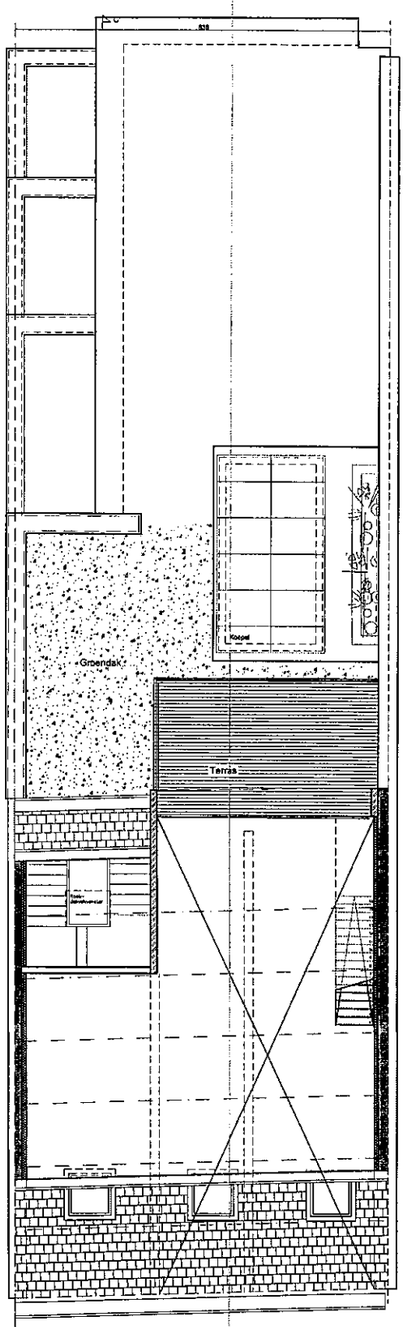

16

geert steenhaut
architect

bergstraat 6 • 8573 anzegem • tiegem
gsm 0472 74 13 95
geertsteenhaut@hotmail.be

gemeente	1000 BRUSSEL
opdrachtgever	[redacted]
bouwplaats	Koningstraat 166 1000 Brussel 3e Afdeling, Sectie D perceel 607 h
onderwerp	**Aanvraag tot wijziging stedenbouwkundige vergunning 'Werken met wijziging van volume' en 'optimalisatie inrichting'**
inhoud	Grondplannen 1ste, 2de , 3de en 4de verdieping
plan	plannr.: 2/3 datum: 16.03.2011 - wijz 24.08.2011 schaal: 1/50 dossnr.:
wijzigingen	06.01.12 Aanpassing dakramen + mezzanine +3

STAD BRUSSEL
STEDENBOUWKUNDIGE VERGUNNING
Ref. : 16R/11
van : 08/03/12
Bijgevoegd plan
Nr 02/ 04

GETEKEND :