

L'an deux mille vingt quatre, le 05 septembre,

je soussigné, Jonathan GREVESSE, Géomètre-Expert, légalement assermenté devant le Tribunal de 1ère Instance de Liège et dont les bureaux sont établis, rue de l'Eglise 47B à 4450 Juprelle.

declare avoir procede ce jour a la division de la parcelle cadastrée 40/A.

Après m'être rendu sur place, avoir pris toutes les mesures utiles et avoir consulté tous les documents et titres de propriété qu'il m'a été possible de retrouver, à savoir :

1. documents cadastraux ;
2. Croquis cadastraux;
3. Plan de remembrement;
4. Plan de division du GEI R. HENRARD du 16/09/1969;
5. plan de division du 28/01/1988 (Ref: 62115-126).

PLAN DE DIVISION D'UNE PARCELLE DE TERRAIN BATIE
SISE Rue Lambert Dewonck A JUPRELLE CADASTREE
7 ème DIVISION WIHOGNE, SECTION B, NUMERO 407A.

Sous liseré ORANGE (LOT1) la surface ABCDEA définissant la parcelle 407A Partie 1 pour une contenance mesurée de 1193 m²,

Sous liseré ROSE (LOT2) la surface CDFGHC définissant la parcelle 407A Partie 2 pour une contenance mesurée de 1145 m²,



Le Géomètre-Expert
Jonathan Grevesse,
légalement assermenté devant
le Tribunal de 1ère Instance de Liège.



Servitude d'accès
du fonds dominant (la parcelle agricole 407A)
sur le fonds servant (parcelle 407A Partie 1)
Sur une assiette de 3.50 m

ID	X (m)	Y (m)	Descriptif
A	230012.54	158317.52	Point non-déterminé
B	230060.28	158366.18	Point non-déterminé
C	230071.28	158353.66	Point non-déterminé
D	230025.24	158304.13	Point non-déterminé
E	230020.68	158308.30	Point non-déterminé
F	230038.81	158291.68	Point non-déterminé
G	230066.89	158324.65	Point non-déterminé
H	230082.27	158341.13	Point non-déterminé
Bat1	230078.76	158332.13	Angle Bâtiment
Bat2	230079.50	158355.77	Angle Bâtiment
Bat3	230075.58	158360.30	Angle Bâtiment
Bat4	230070.36	158368.48	Angle Bâtiment
Bat5	230038.76	158291.56	Angle Bâtiment
S1	230055.381	158361.187	Point non-déterminé
S2	230060.141	158361.055	Point non-déterminé
S3	230062.592	158363.554	Point non-déterminé

Système de coordonnées Lambert 72

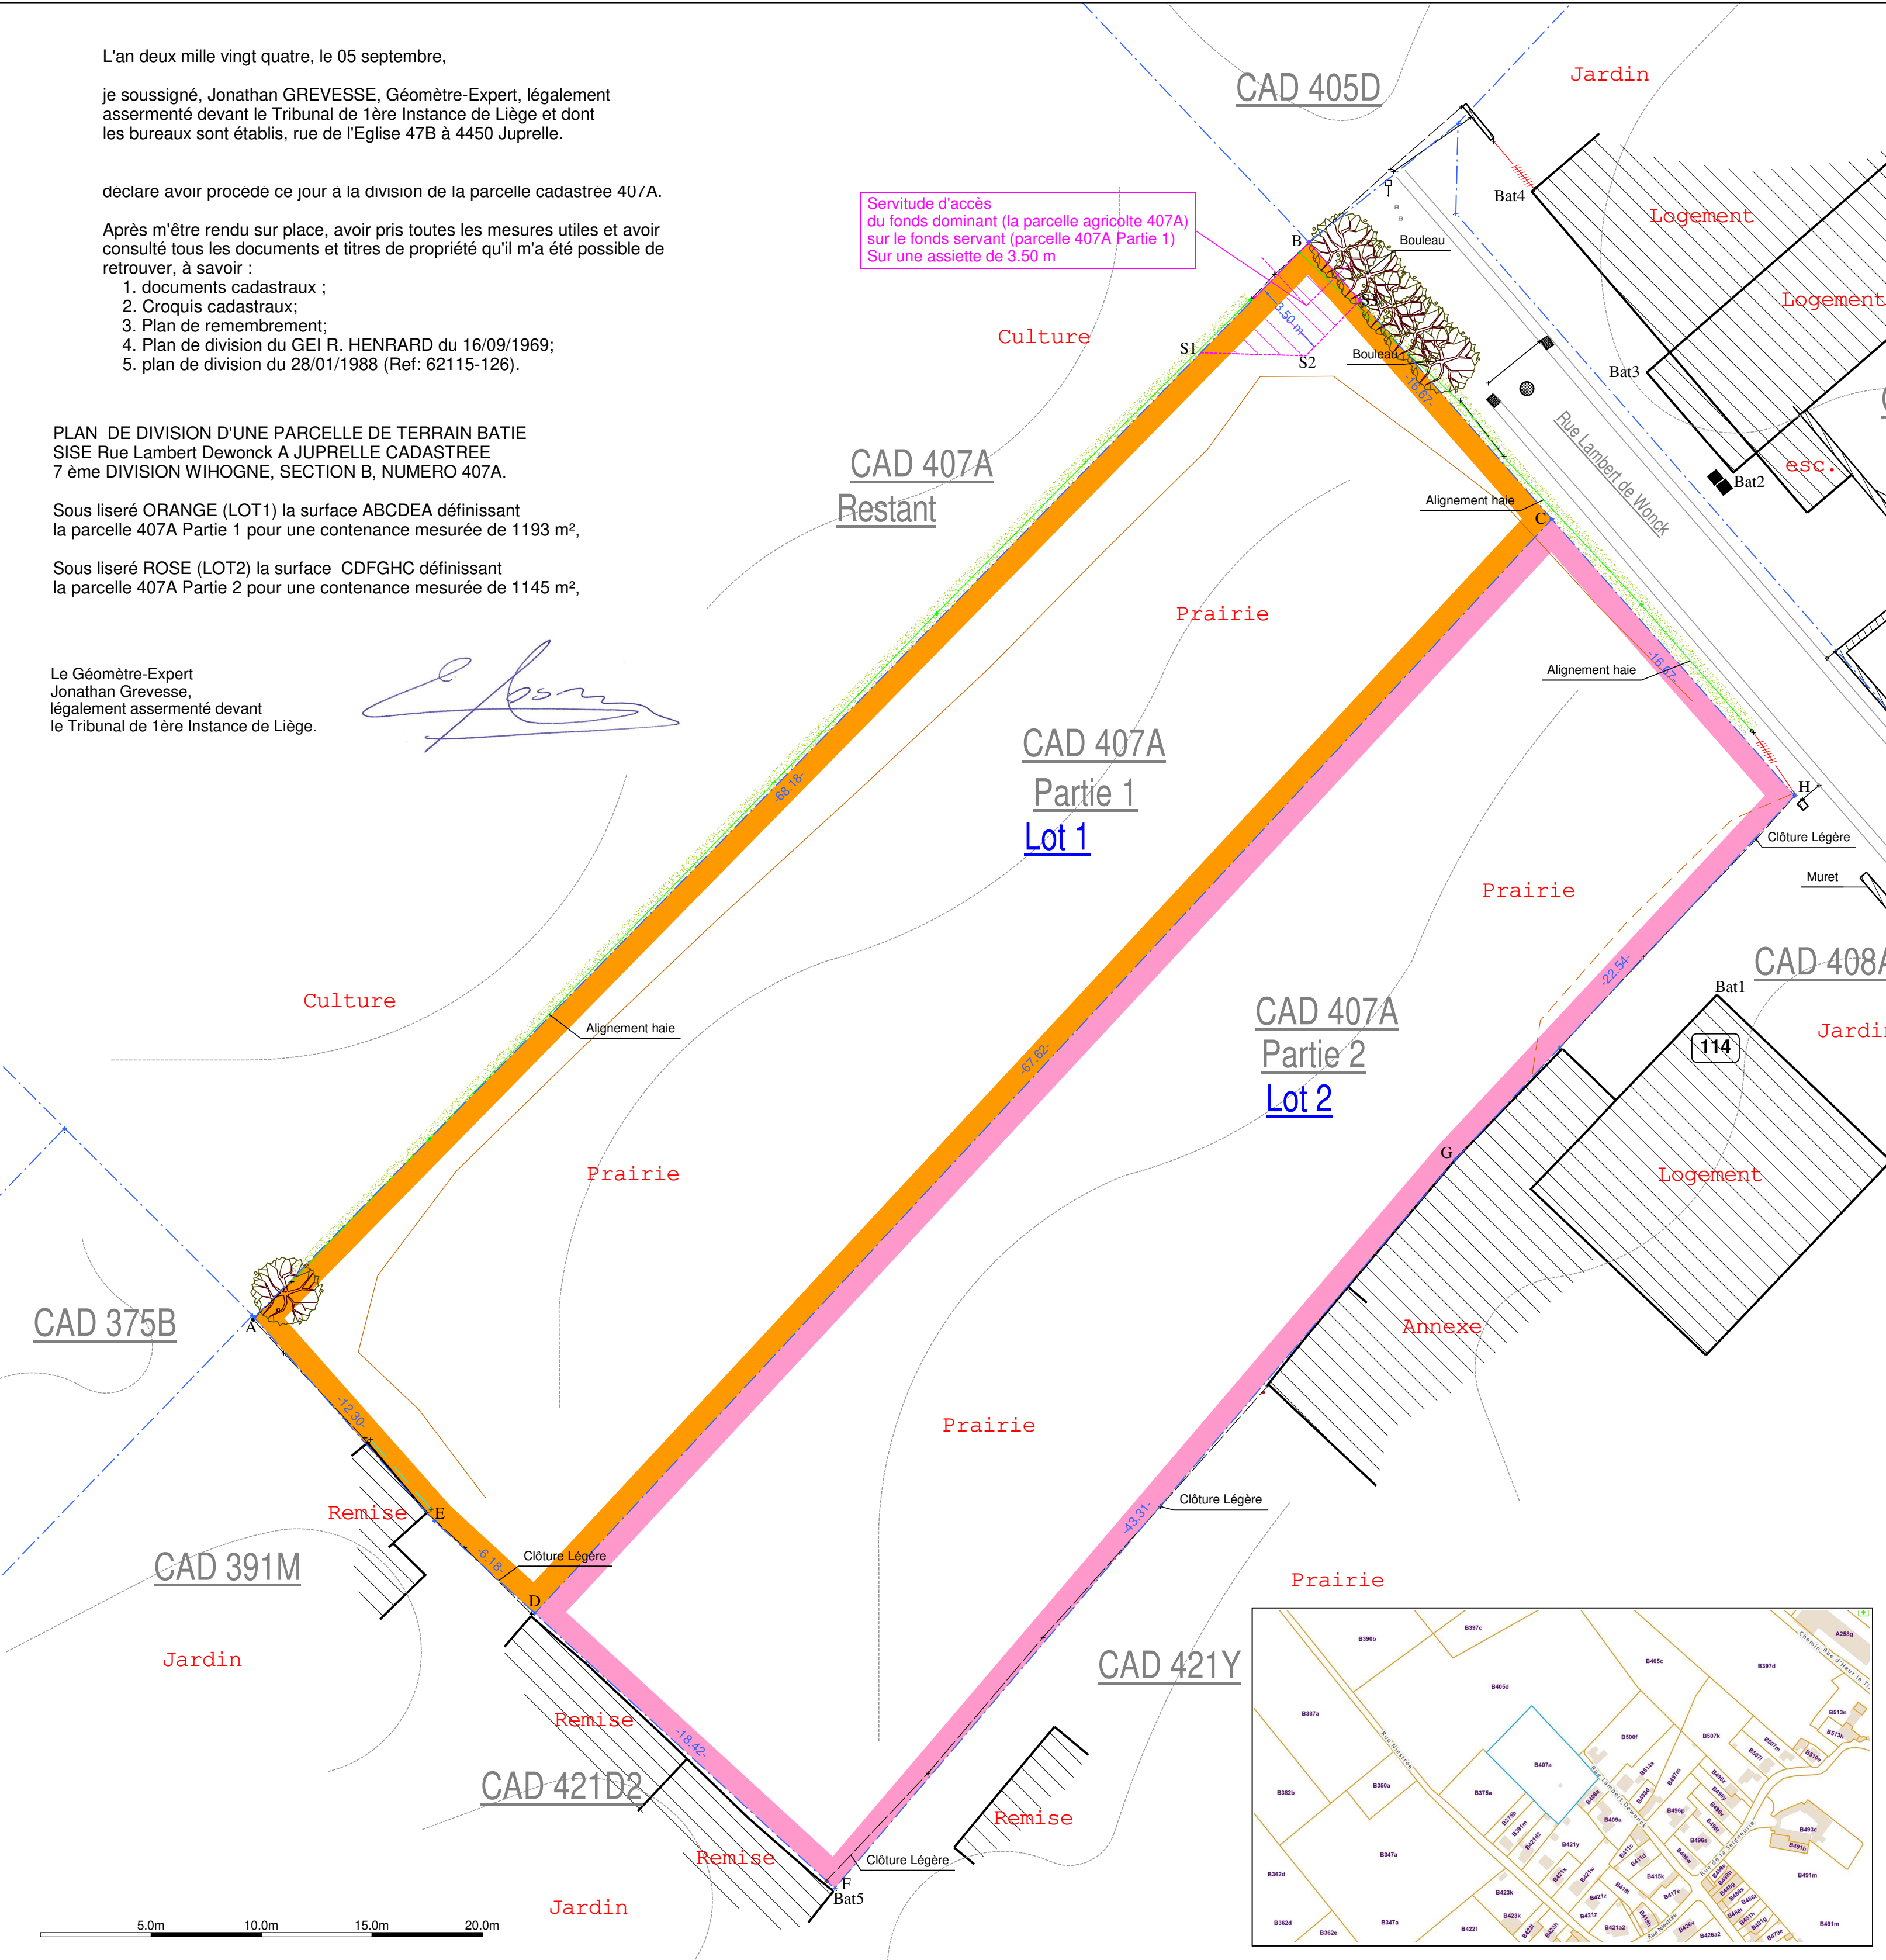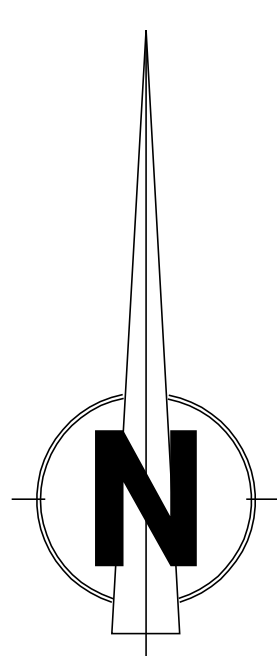

PROVINCE DE LIEGE
Commune de Juprelle
Plan de division
7ème Div., Wihogne
Section B, n°407A
Rue Lambert Dewonck

Jonathan GREVESSE, Géomètre-Expert
Matricule, n°040863
Rue de l'Eglise 47B
4450 Juprelle
Tél : 0479/34.63.73 Fax : 04/351.82.41

Indice	Date	Objet	Date :	Echelle :
240905	05/09/24	Réalisation du plan (V1)	05/09/2024	1/200
			Dessiné par :	
			JG PW	

