Gemeente ALKEN

VERKAVELINGSPLAN

1ste Afdeling Sectie K

nrs.540/l,540/k,540/h,540/g,540/e,540/f,540/m,540/n


Opgemeten door de Meetkundige-
Schatter van Onroerende Goederen
Luc Market, zaakv. Market b.v.b.a.
Varkensmarkt 8
3590 Diepenbeek
30/10/1998

Gemeente ALKEN
Plan gevoegd bij machtigingsbesluit
Nº 128/bis d.d. 23 JUNI 1999
De Secretaris, De Burgemeester,
GEMEENTEBESTUUR ALKEN (LIMBURG)

LEGENDE

- ZONE OM TE VOEGEN BIJ OPENBAAR DOMEIN
- BESTAANDE GEBOUWEN
- B.P.S. BESTAANDE PAALSTEEN
- BRANDKRAAN
- E.P. ELECTRICITEITSPAAL
- I.P. INSPECTIEPUT RIOOL
- × 10.000 PUNT HOOGTEMETING

ROOILIJN conform rooilijnplan dd.05/10/1981
Alle nutsvoorzieningen zijn aanwezig

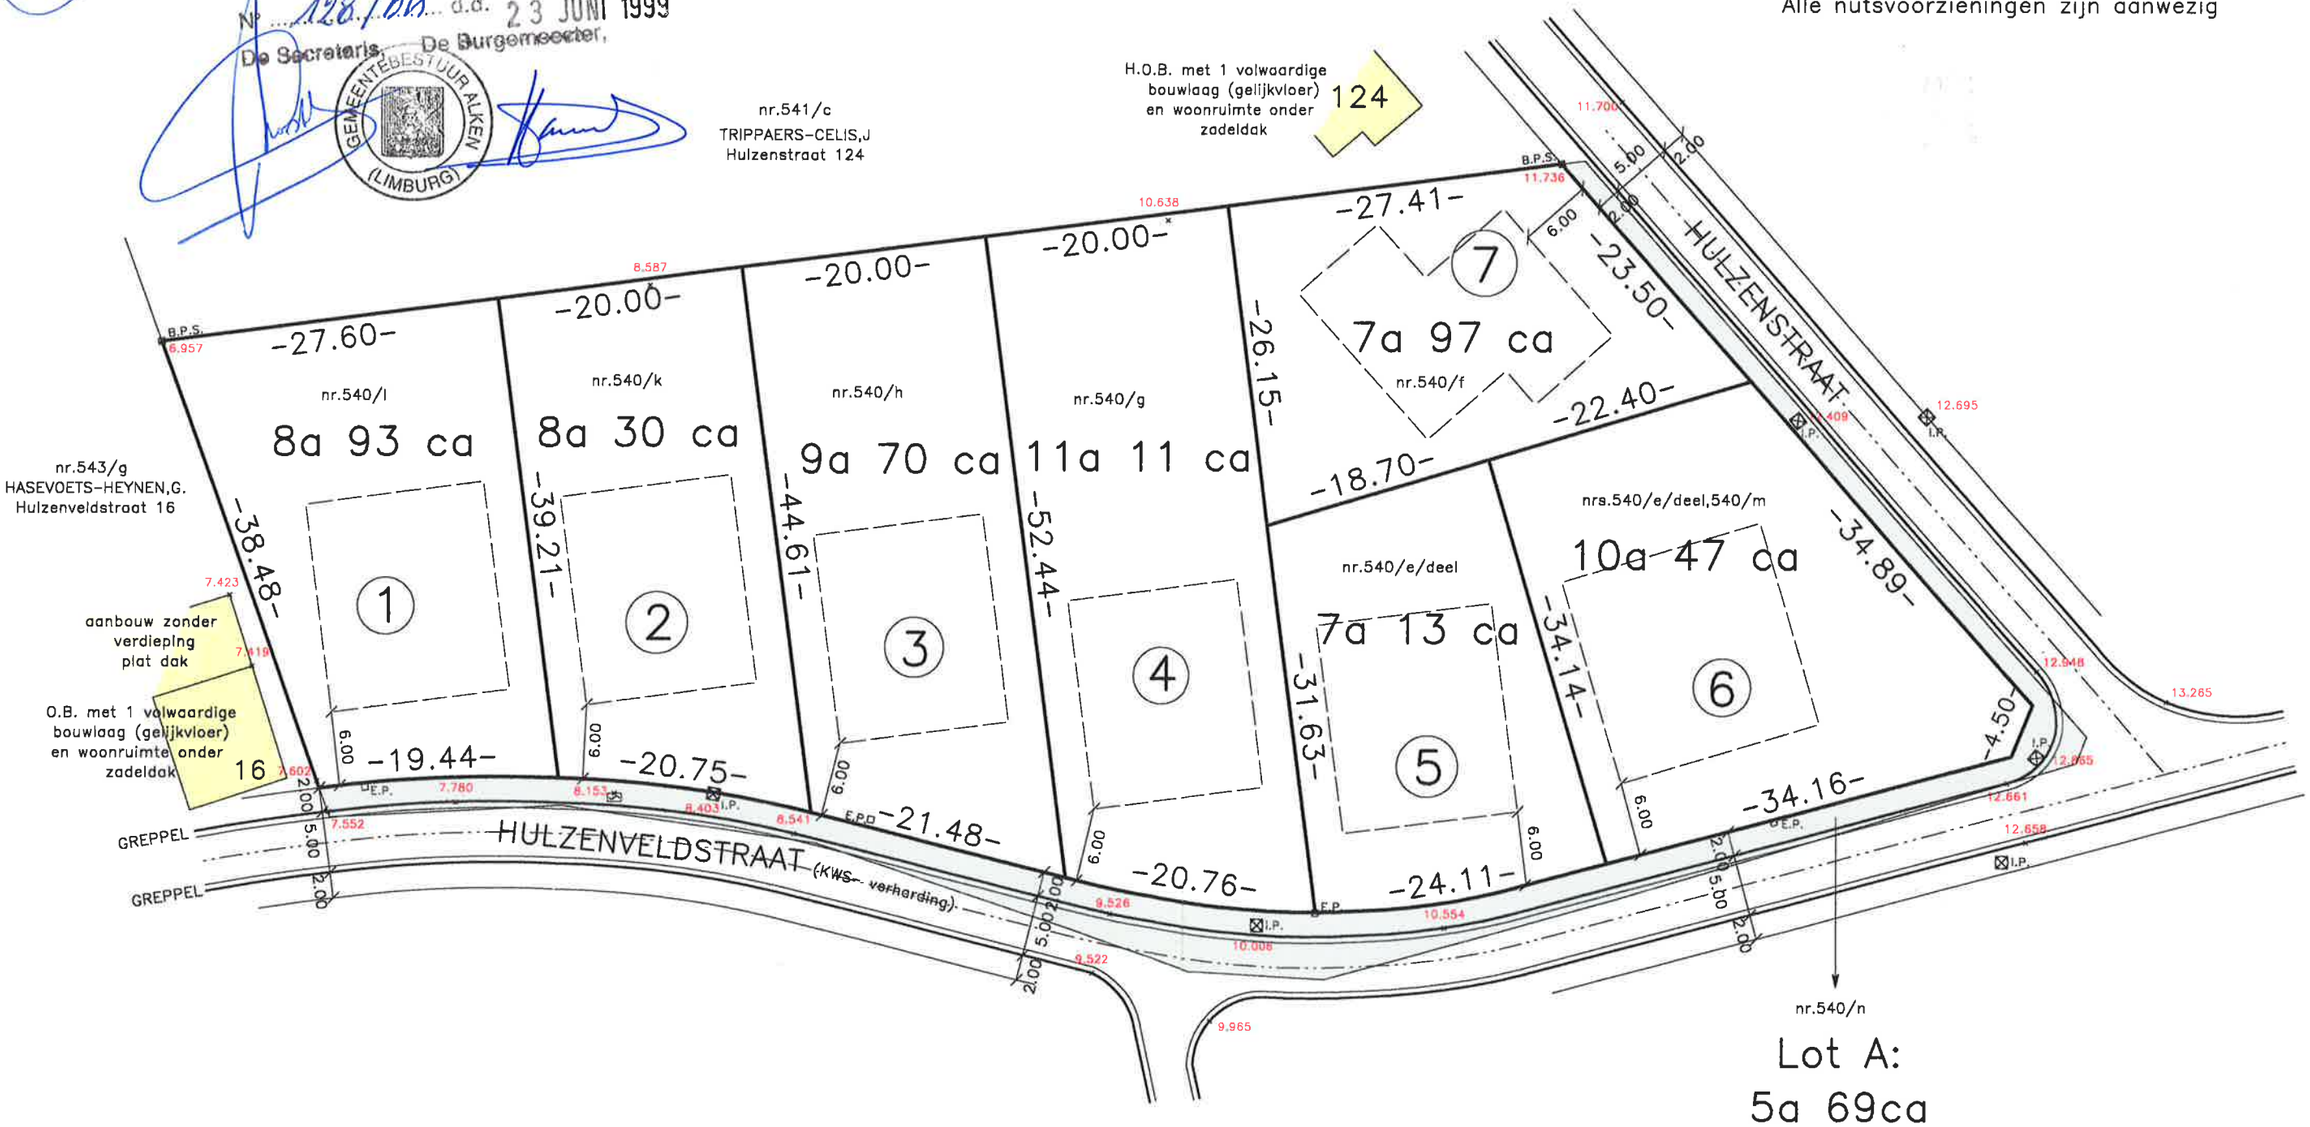

SCHAAL 1/500