


HABAY-LA-NEUVE

Chantier de la S.N.P.P.T.

Section B n° 649^a partie

Lot n° 3

Plan de situation

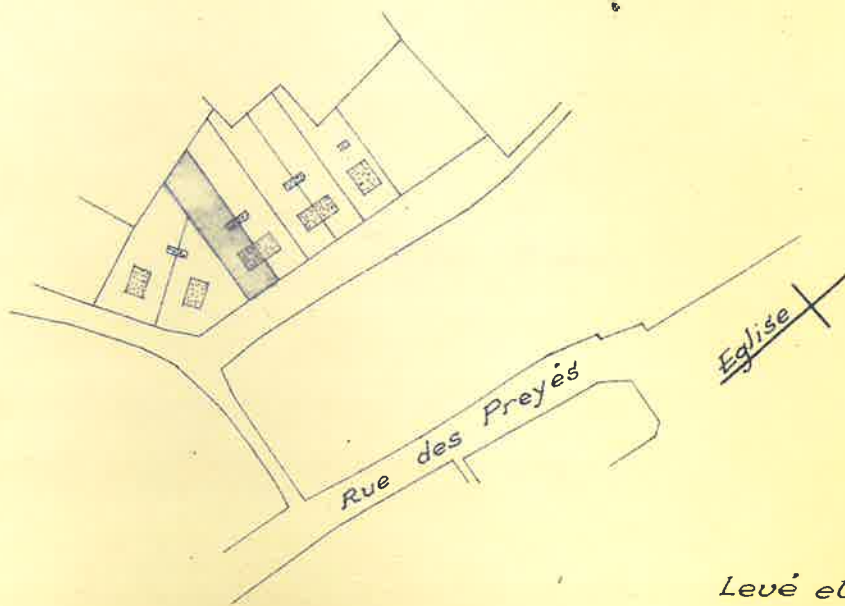

Levé et dressé par le géomètre
expert immobilier soussigné
Houdemont, le 18 juillet 1964

Ech.: 1 à 2500


Enregistré par le Receveur [%] soussigné
à Etalle, le Vingt août 1960 Vol 91 f° 61 case 15
au rôle sans renvoi
Reçu cent francs.

CREMER

LUCIEN PARISSÉ



Annexé à l'acte de vente par la société nationale de la petite propriété terrienne au profit de
demeurant à Habay-la-Neuve, acte reçu par Me Jean
Baudrux, Notaire à Habay-la-Neuve, le 9 août 1965-

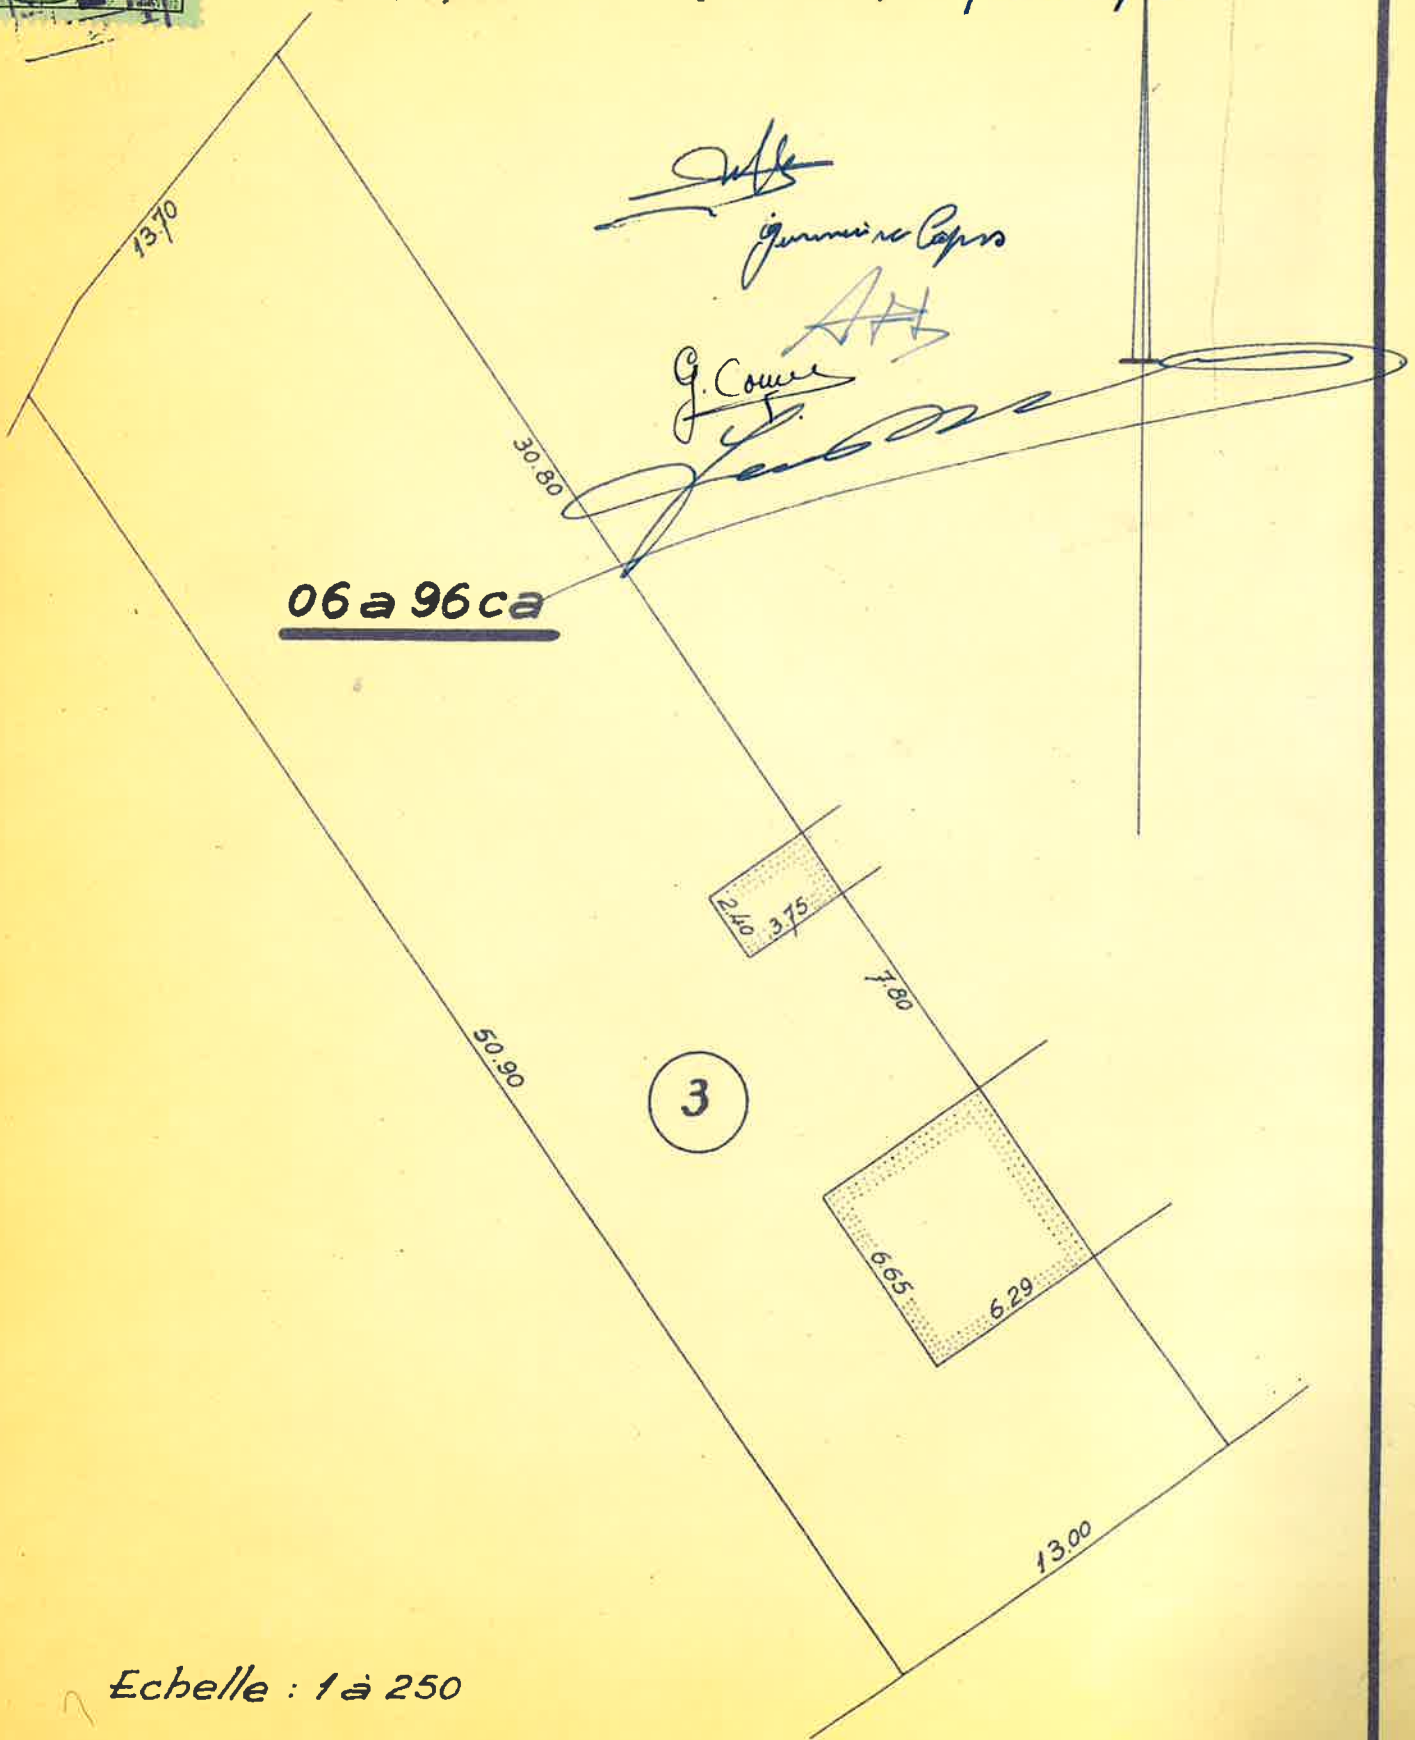

Echelle : 1 à 250