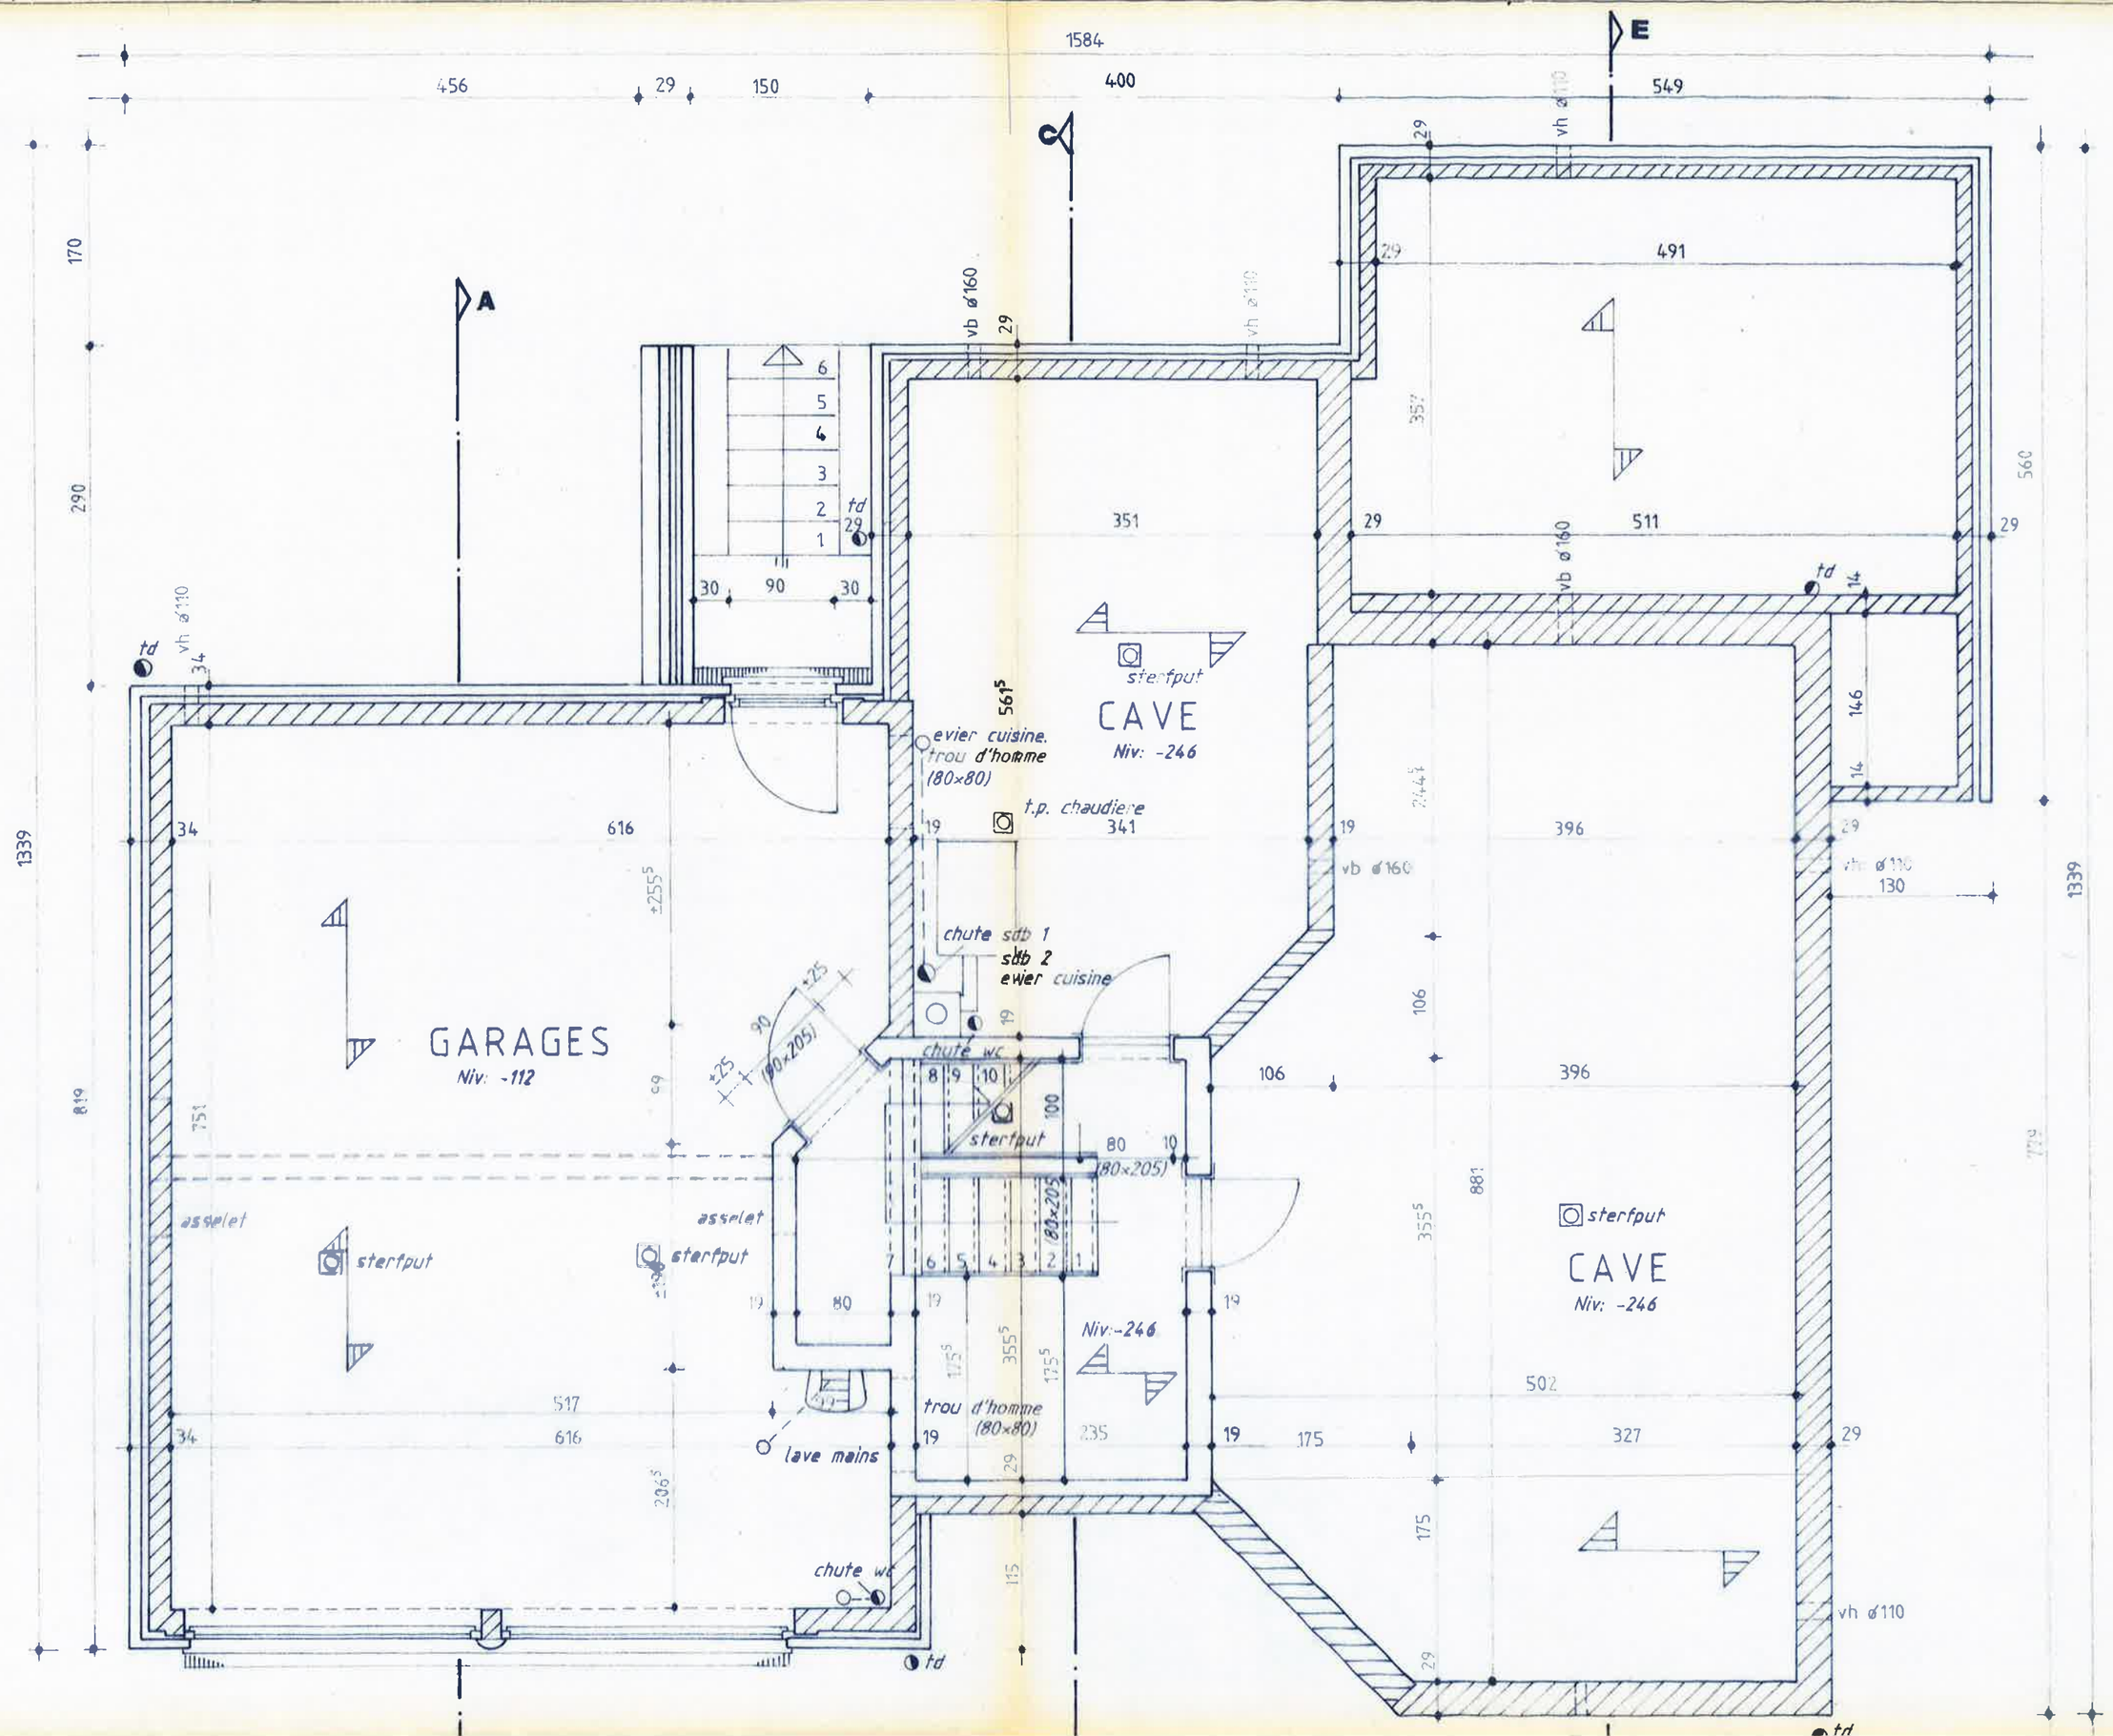
GARAGES
Niv: -112
CAVE
Niv: -246
CAVE
Niv: -246
sterfput
evier cuisine.
trou d'homme
(80×80)
t.p. chaudiere
chute sdb 1
sdb 2
evier cuisine
chute wc
sterfput
asselet
asselet
sterfput
sterfput
lave mains
trou d'homme
(80×80)
chute wc
Niv:-246
sterfput
vb ø160
vh ø110
td
A
E
1584
456
29
150
400
549
491
511
351
616
341
396
396
327
502
175
235
106
881
1339
819
290
170
560
146
130
90
30
30
90
(80×205)
(80×205)
(80×205)
517
616
751
355
175
175
175
355
206
115
779