Commune de MOMIGNIES - 5ème Division
FORGE-PHILIPPE

PLAN DE DIVISION d'un terrain


situé Rue de la Forge.

Sous Lot 1 et repris sous liseré jaune au plan ci-contre:
Terrain cadastré ou ayant été cadastré Section C 80 S partie,
d'une contenance mesurée de 10a 30ca,
et dont la vente est projetée.

****

Sous Lot 2 et repris sous liseré vert au plan ci-contre:
Terrain cadastré ou ayant été cadastré Section C 80 S partie,
d'une contenance mesurée de 10a 70ca,
et dont la vente est projetée.

Plan de Situation
& de Division
Echelle: 1 / 1000

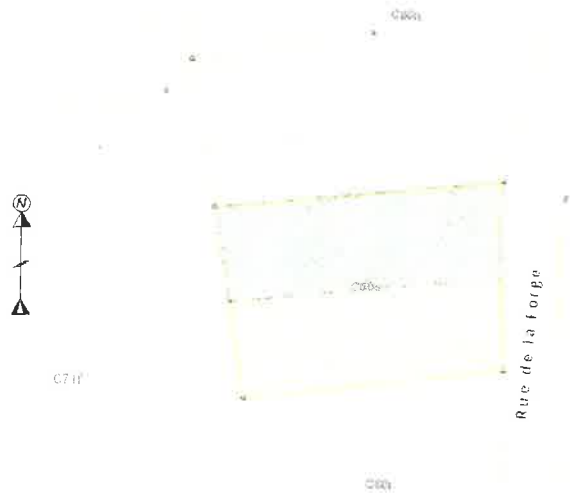

Levé par la SRL GEOFAMENNE
Dressé par ROUSSEAU Damien,
Géomètre-expert, assermenté par le Tribunal
de Première Instance de Dinant le 06.09.2001
inscrit au tableau des géomètres-experts sous
le numéro GEO 04/0028
N°BCE 0436989552


Forge-Philippe, le 25.12.2020

SRL GEOFAMENNE
Rue de la Genette 32
5570 BEAURAING
Tél: 082/712454
Fax: 082/712468
E-mail: ...metre@geofamenne.be

Dossier 8842.12.20

Note:
Limites rétablies suivant le plan dressé par le géomètre D. ROUSSEAU en date du 02.01.2020, de la documentation cadastrale et de la situaton des lieux.

N°	X	Y	Légende
1	1329.430	1192.430	piquet clôture limite
2	1331.270	1196.990	ancienne borne feno
3	1332.490	1200.370	piquet clôture limite
4	1335.270	1210.340	piquet clôture limite
5	1337.820	1221.260	piquet clôture limite
6	1340.060	1231.470	piquet clôture limite
7	1340.510	1233.571	ancienne borne feno
8	1341.220	1236.890	piquet clôture limite
16	1394.061	1225.967	ancienne borne feno
17	1392.490	1213.690	point limite non matérialisé
18	1389.300	1188.750	ancienne borne feno
19	1386.150	1164.190	ancienne borne feno
20	1336.407	1215.207	nouvelle borne feno
21	1391.680	1207.359	nouvelle borne feno

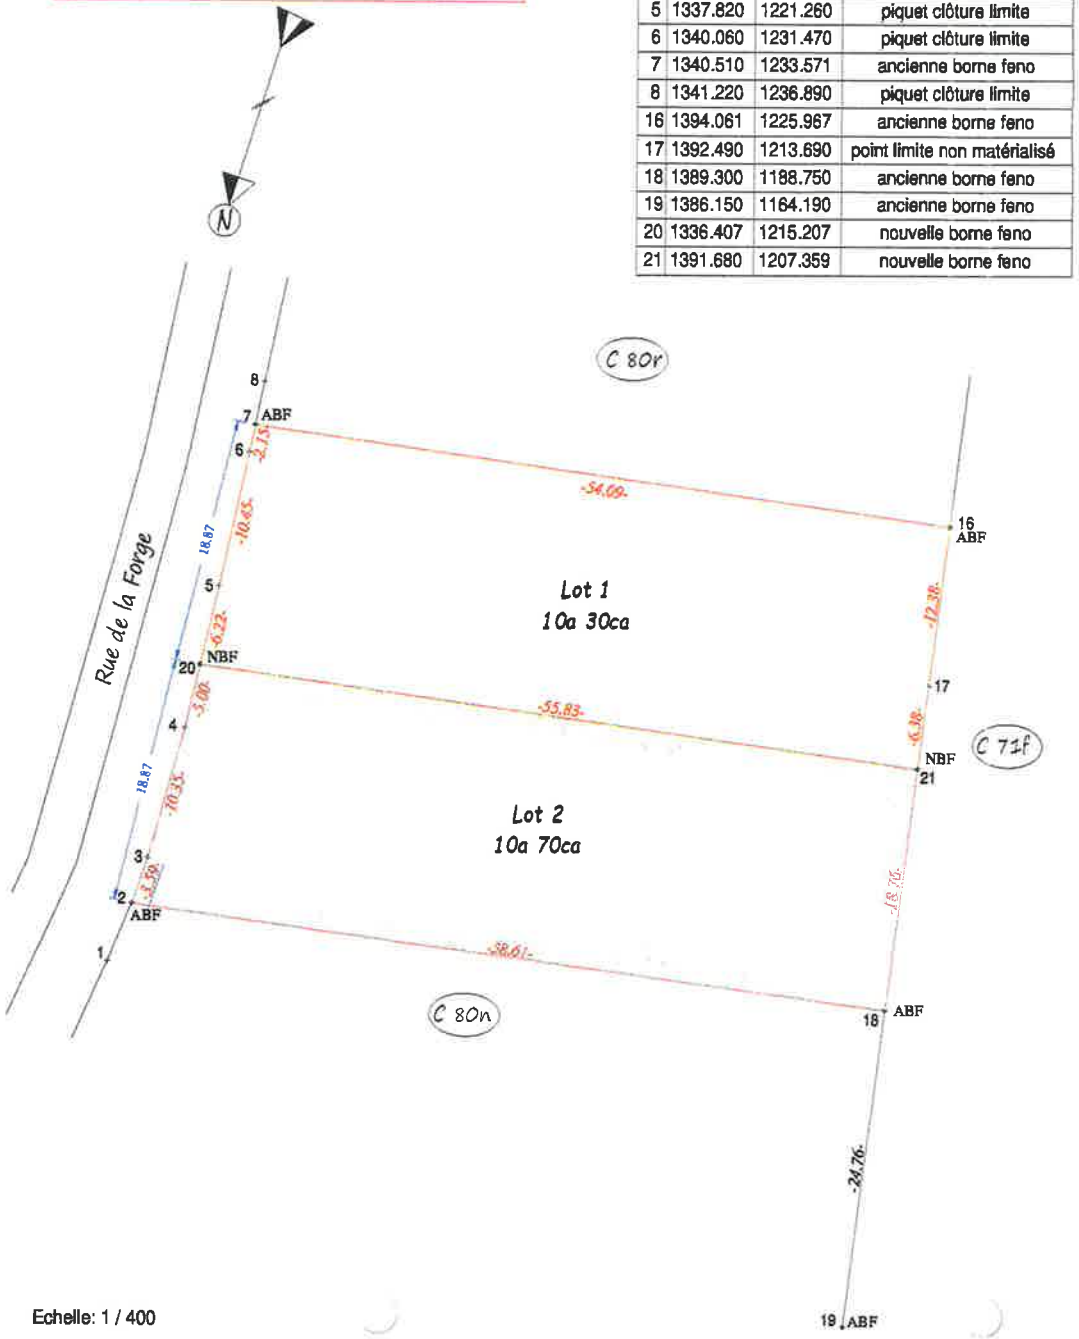

Echelle: 1 / 400