



DOORSNED E AB.

LEGENDE MATERIAL EN VOORGEVEL.

6	ALUMINIUM GESCHILDERDE POORT.		
5	ARDUIN.		
4	ALUMINIUM RAMEN.		
3	WITTE STEEN.	9	GRUZE CEMENT.
2	" " GRUS	8	ALUMINIUM BAGETTE.
1	GRANULITE BEKLEDING ZWART	7	HOUTEN TREKKER.

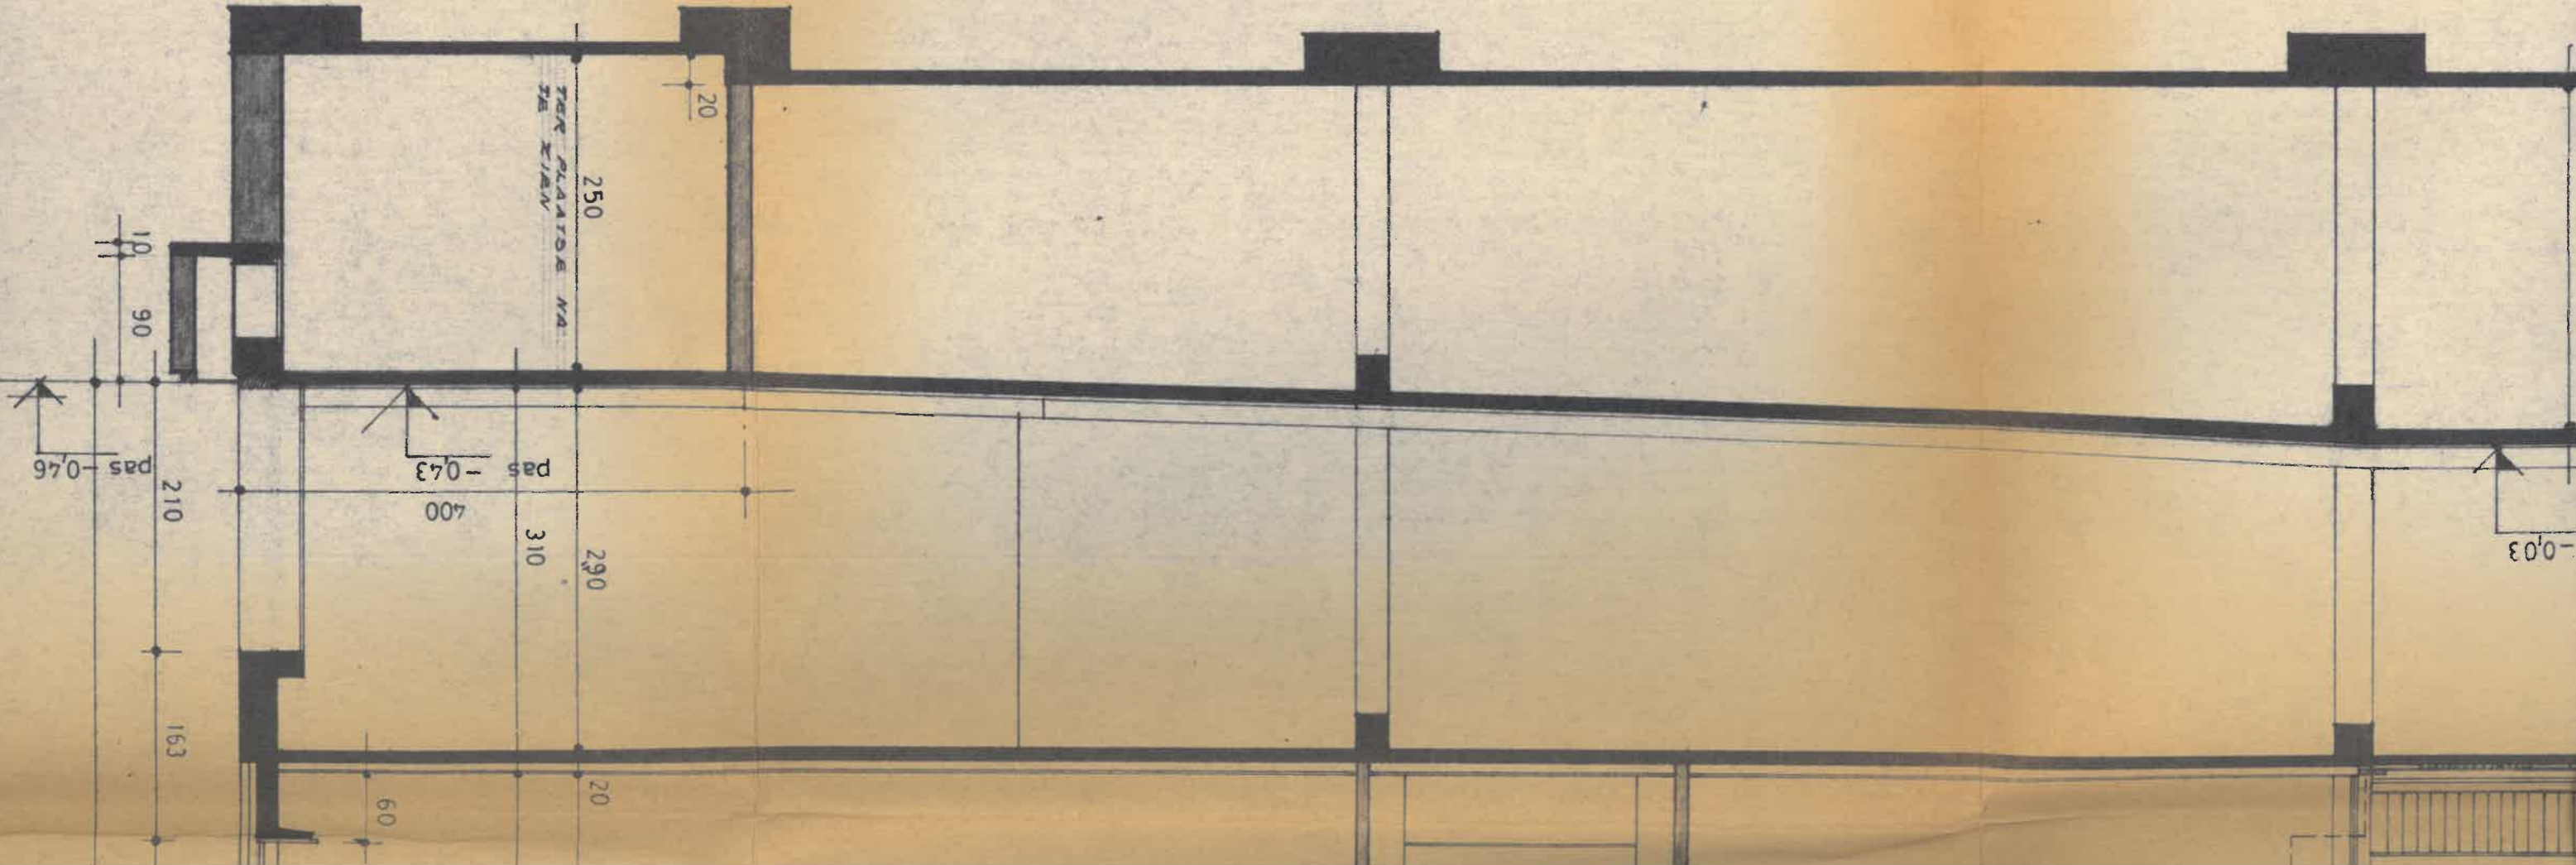

ACHTERGEVELL.

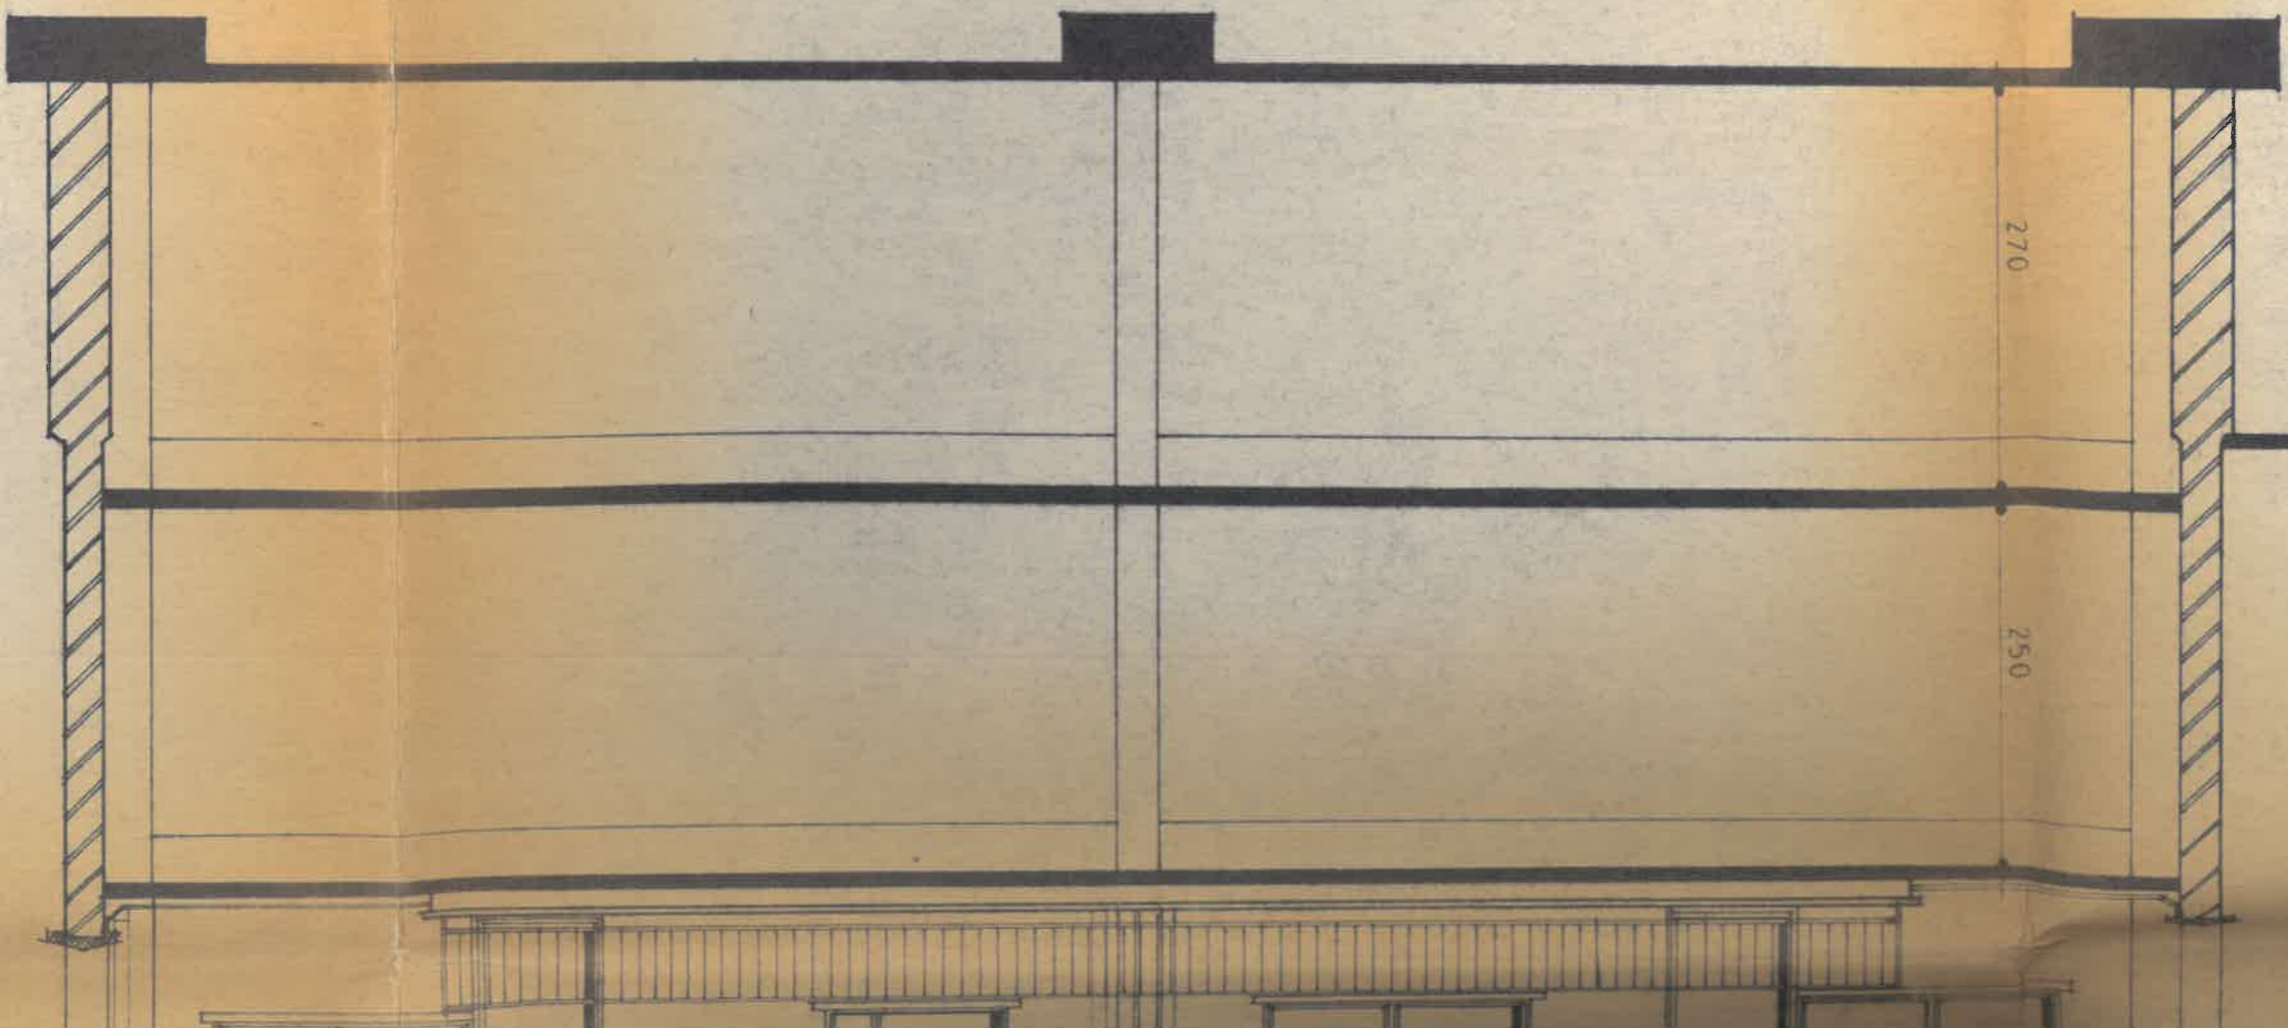


- 1
- 6
- 8

270

250

270

pas

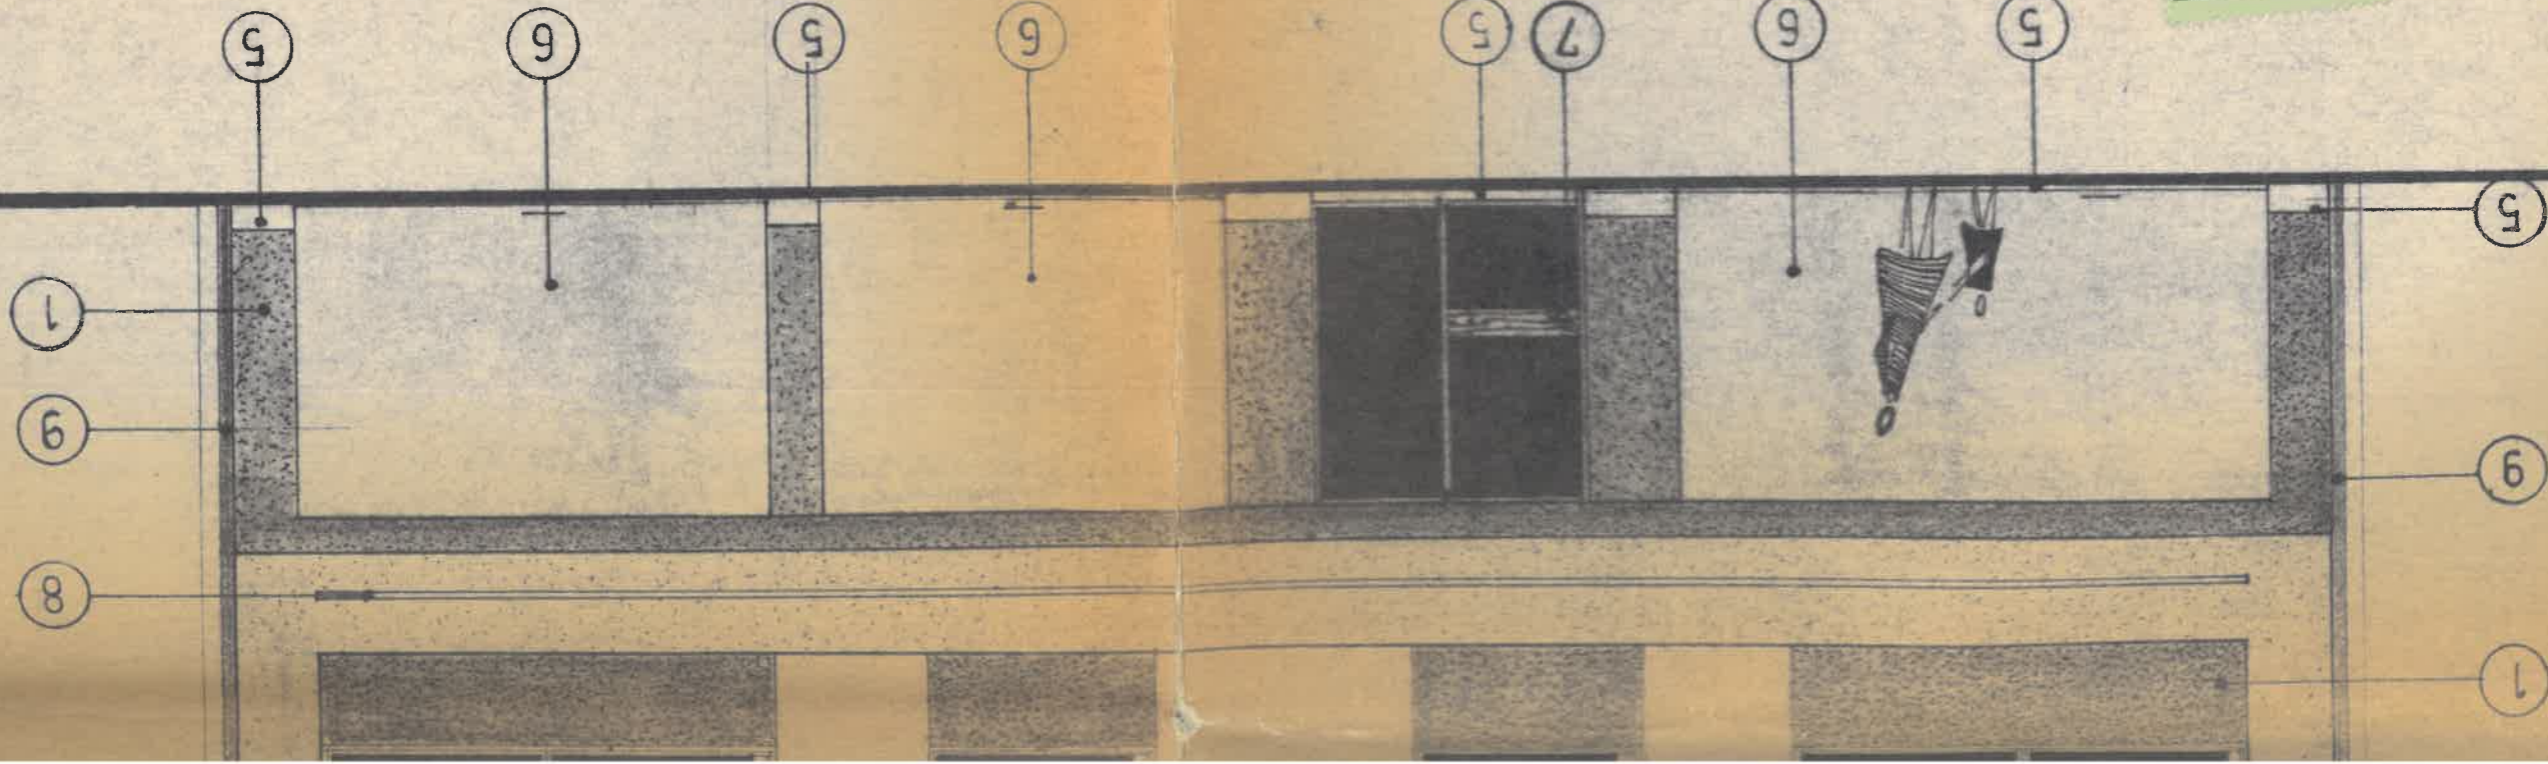

VOORGEVEL

Geregistreerd ... had ... verzending

te Antwerpen, Registratie 4, ds 22.12.67

Boek 5 diau vak 24 ontvangen 1

Handgedrukt ...


De Omvanging

450 F.

1. SCHOKKAERT

12/6/67	EIGENAAR	EURAMCO N.V.	RUBENSLEI, 282 ANTWERPEN TEL. 51.27.90	HANDTEKENING
14/6/67	ARCHITEKT	GUY PEETERS	MARIA HENRIETALEI 10 ANTWERPEN TEL. 3.69.10	HANDTEKENING
18.10.67	AARD PLAN	GEVELS-DOORSNED.		
19.10.67	LIGGING	rembrandstraat 8-10		
	GETEKEND s dnd.	GEZIEN	SCHAAL	zomp
	DATUM	9.5.67	PLAN: E 16	3'

Handwritten signatures and notes:
Robben
Antwerp 13 december 1967
n Ne. verduim

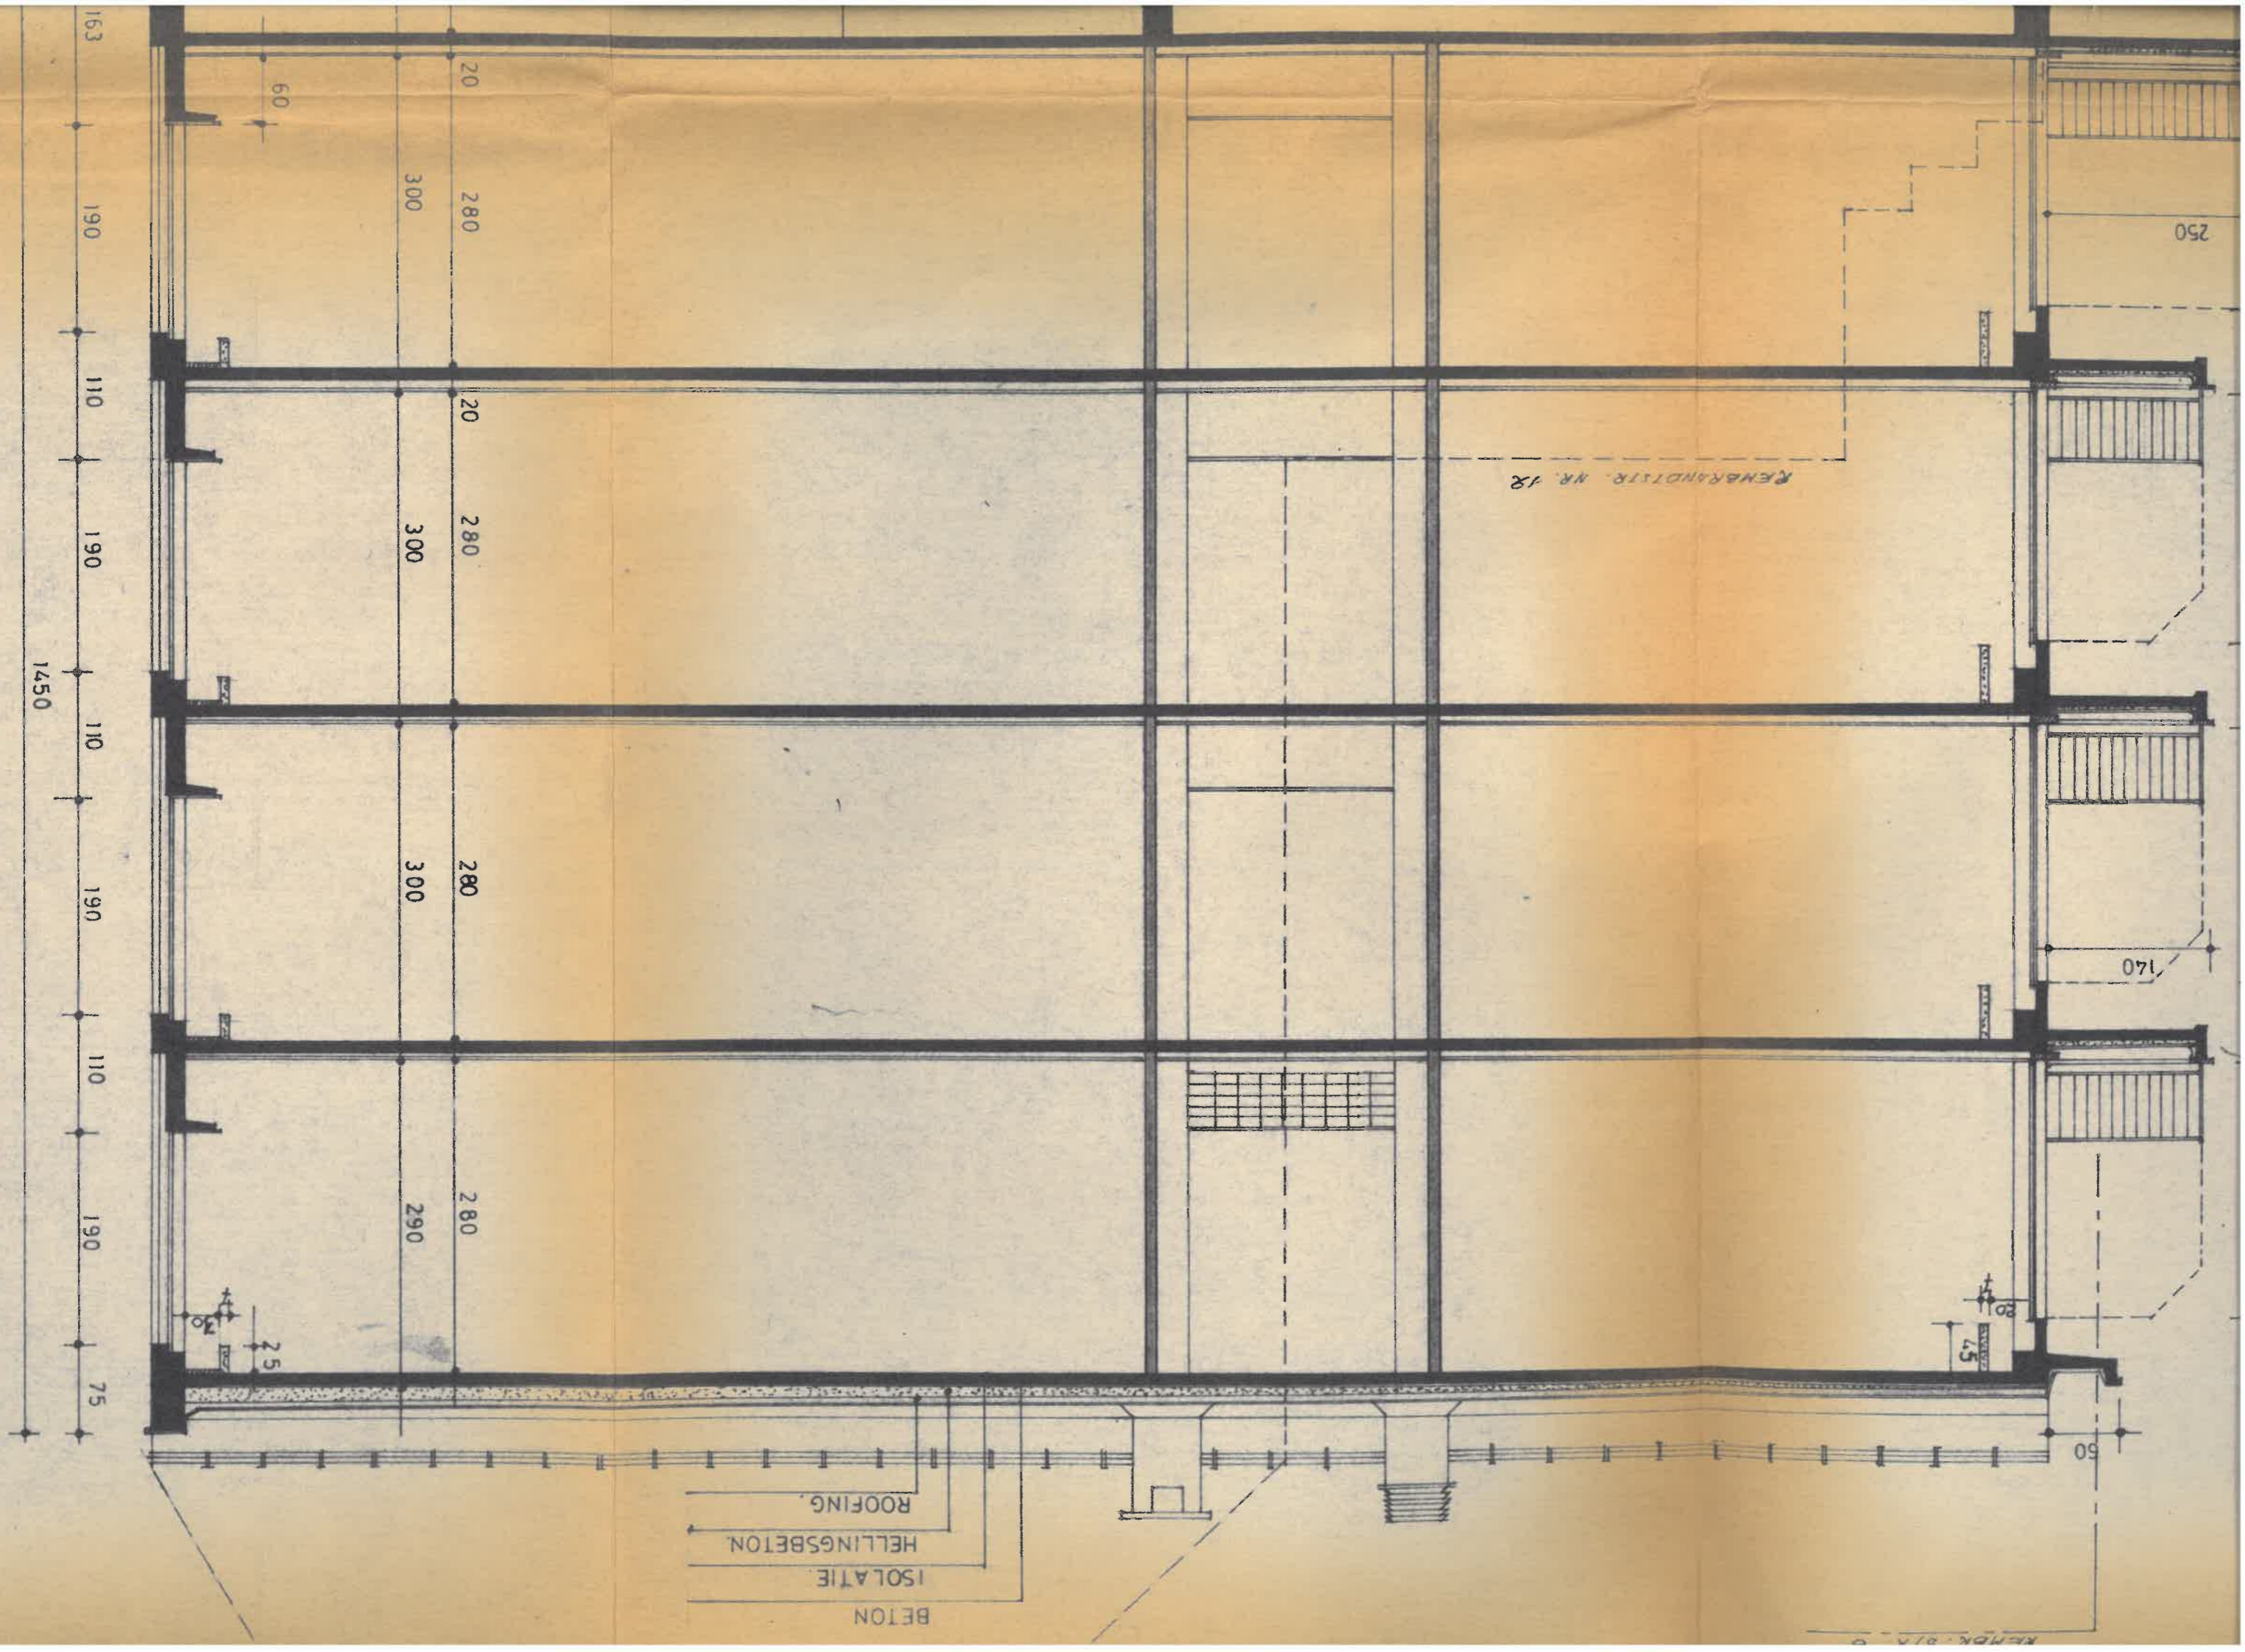

REMBRANDTSTR. NR. 12

BETON
 ISOLATIE
 HELLINGSBETON
 ROOFING

250

170

45
 20

50

163
 190
 110
 190
 1450
 110
 190
 110
 190
 75

60
 20
 300
 280
 20
 280
 300
 280
 280
 280
 290
 20



2

7

1


3

2

7

1

3

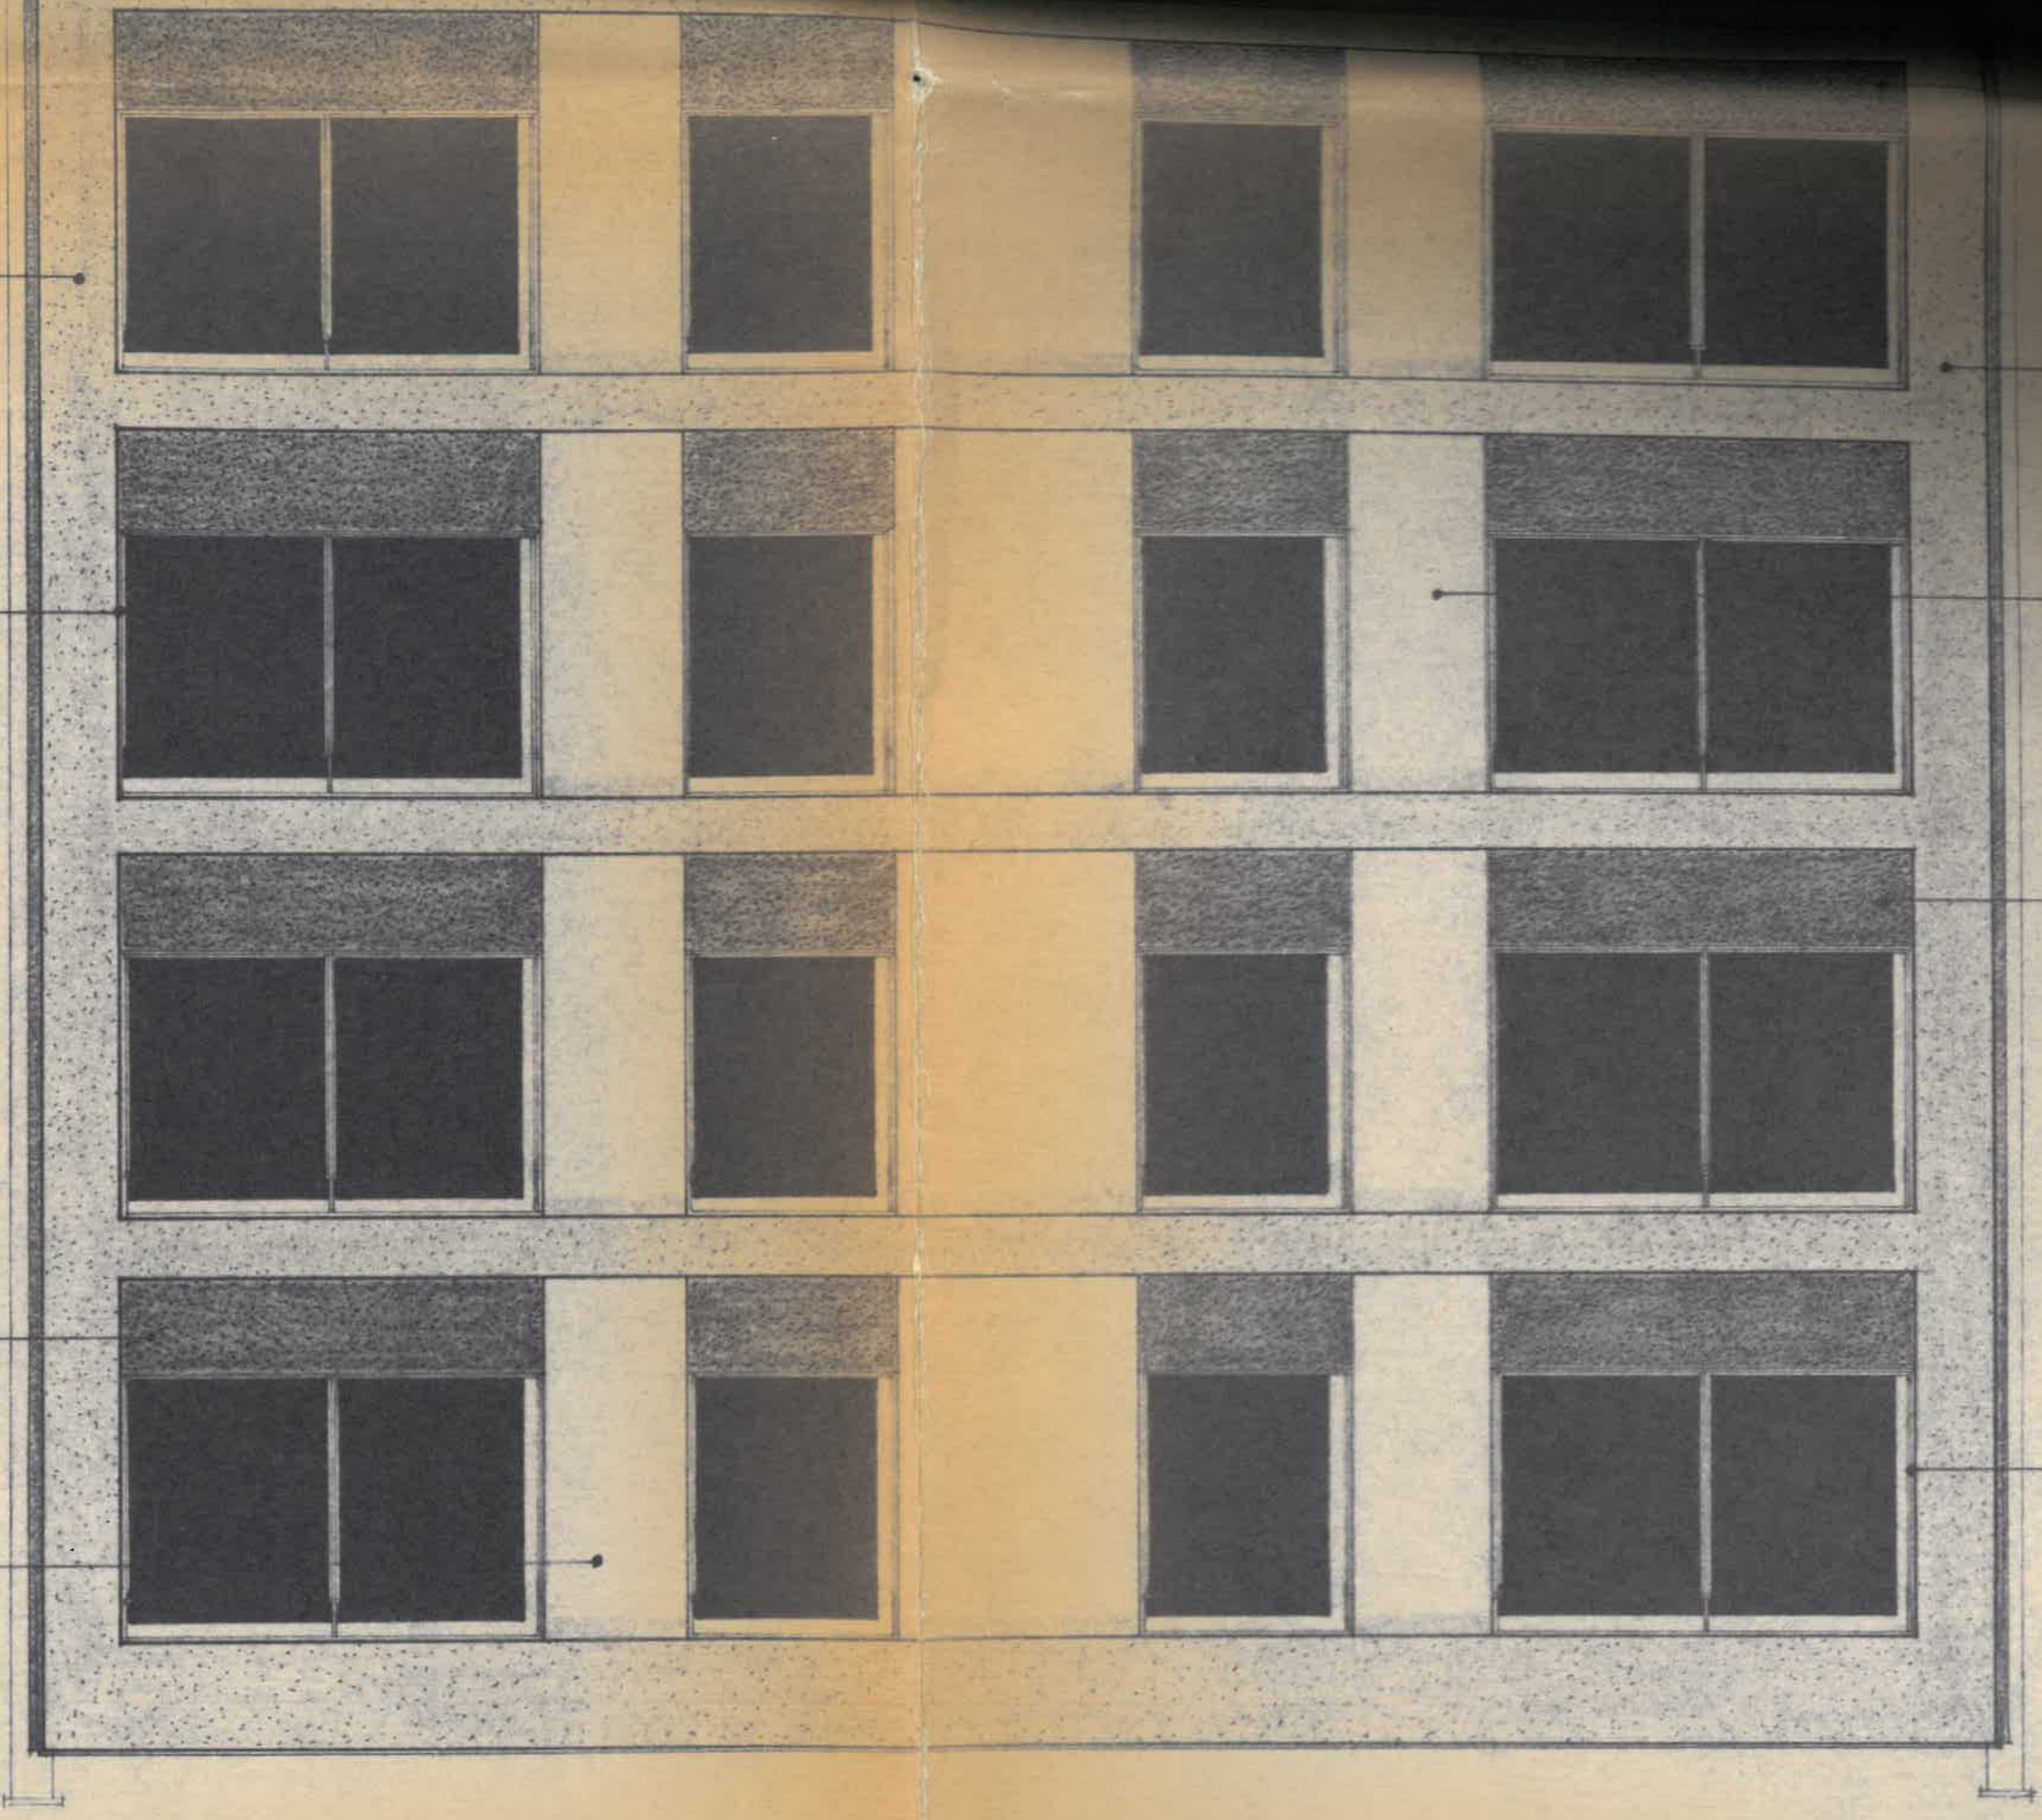

2

3

1

7