

verluchting tegen plafond

verluchting 30cm boven vloer

← $\phi 125$

DAKW. $\phi 125$

LEIDING DOOR BALK

3

4

5


6


7

8

BETONNEN SCHEPPUT TEGEN PLAFOND

AUTOSTALLING.

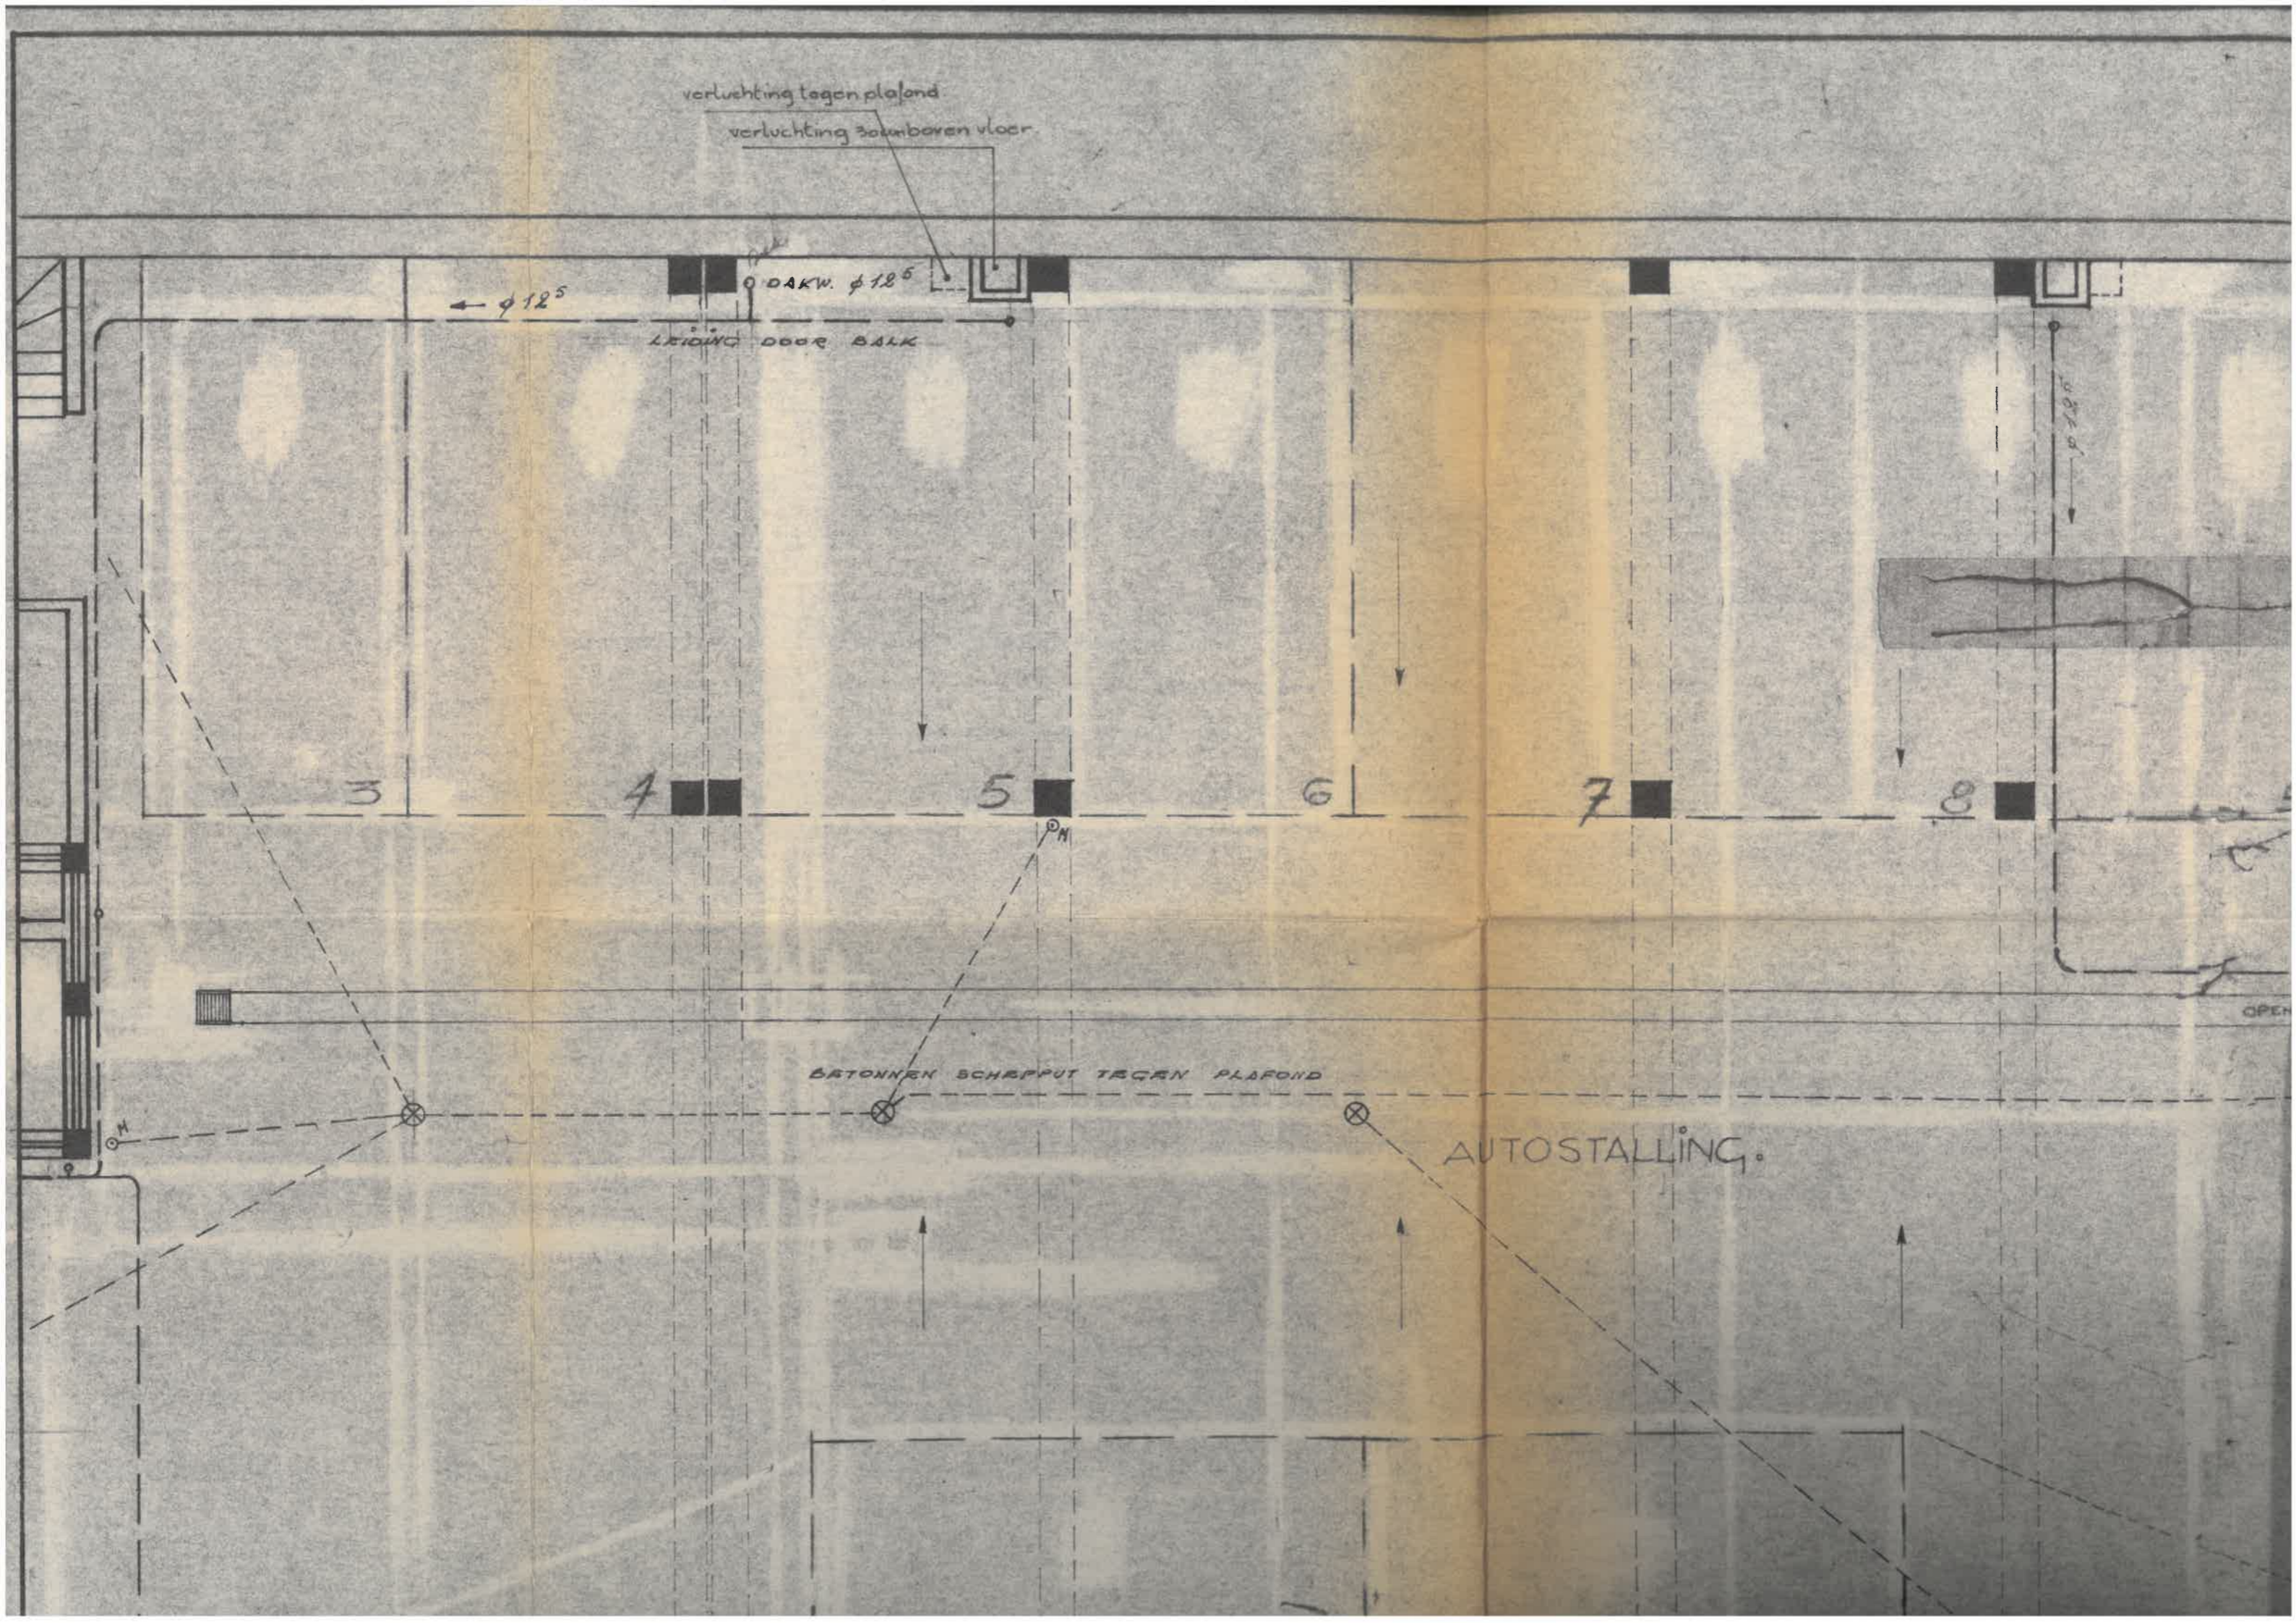

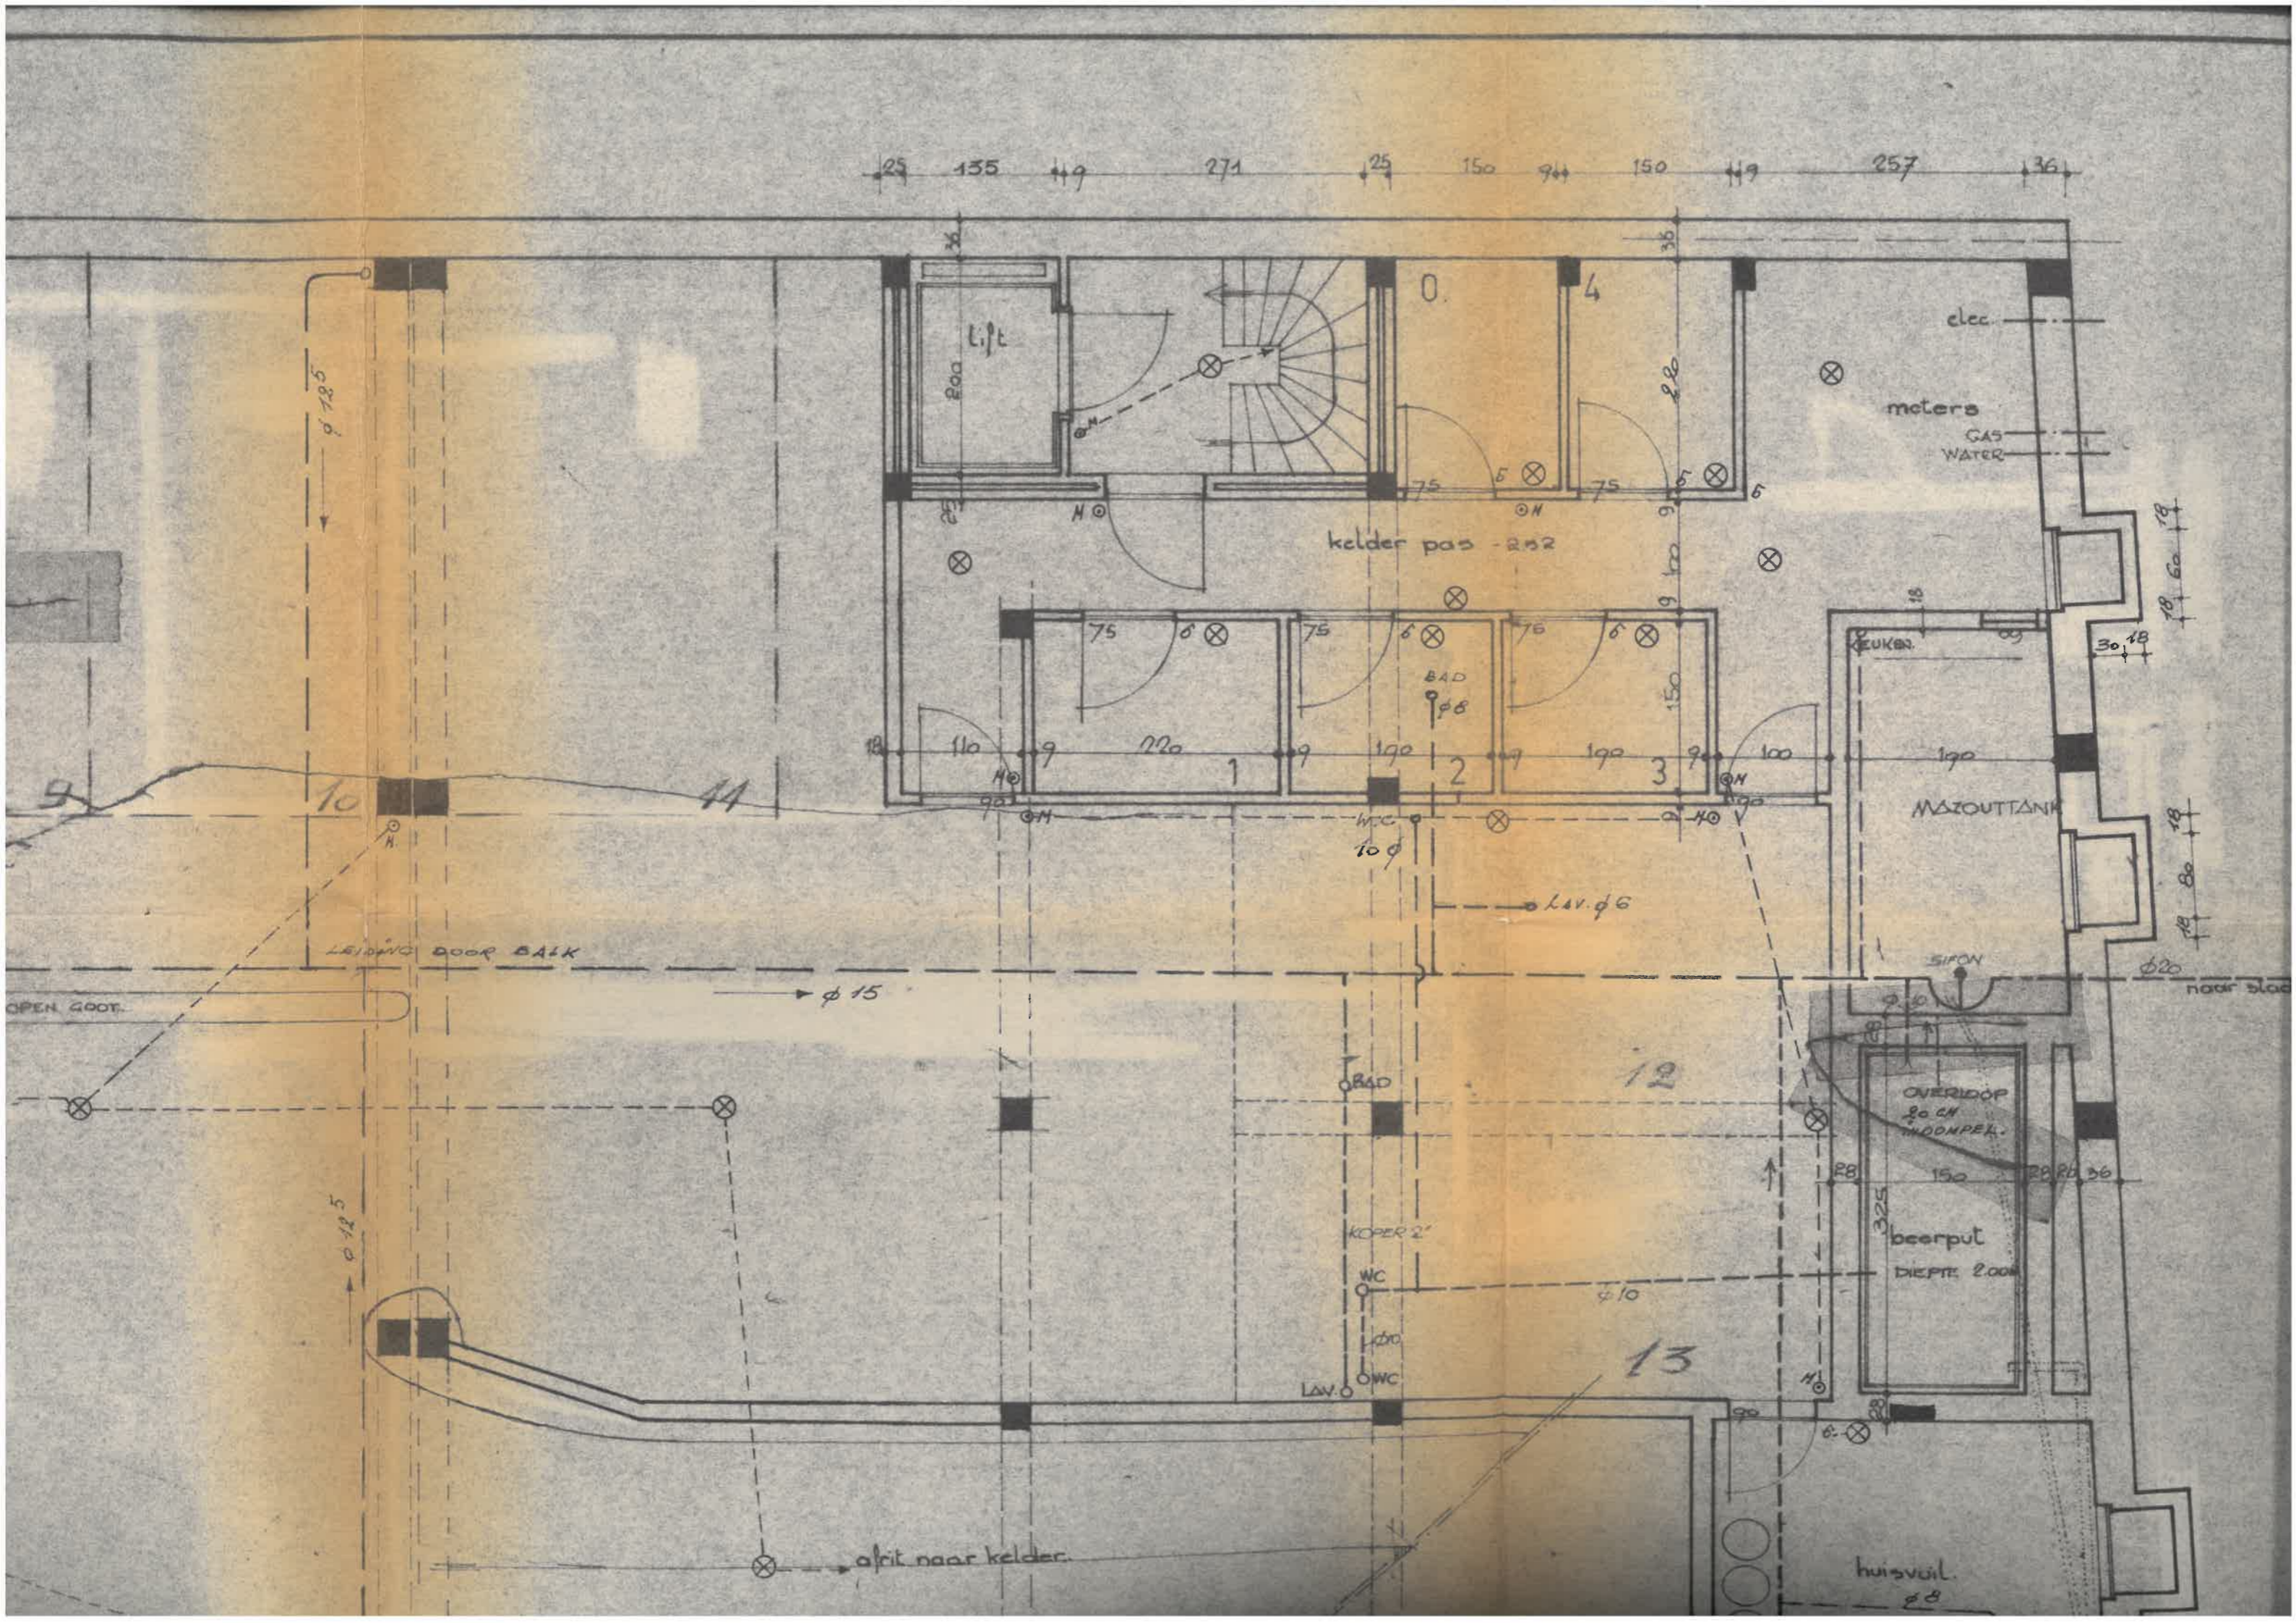

25 135 49 271 25 150 94 150 49 257 36

φ 125

Lift

elec

meters

GAS
WATER

kelder pas - 252

MAZOUTTANK

LEIDING DOOR BALK

φ 15

OPEN GOOT

SIFON

naar blad

OVERDOP
20 CM
INDONPER.

beerput
DIEPT. 2000

KOPER 2"


WC

LAV. OWC


13

afrit naar kelder

huisvuil
28

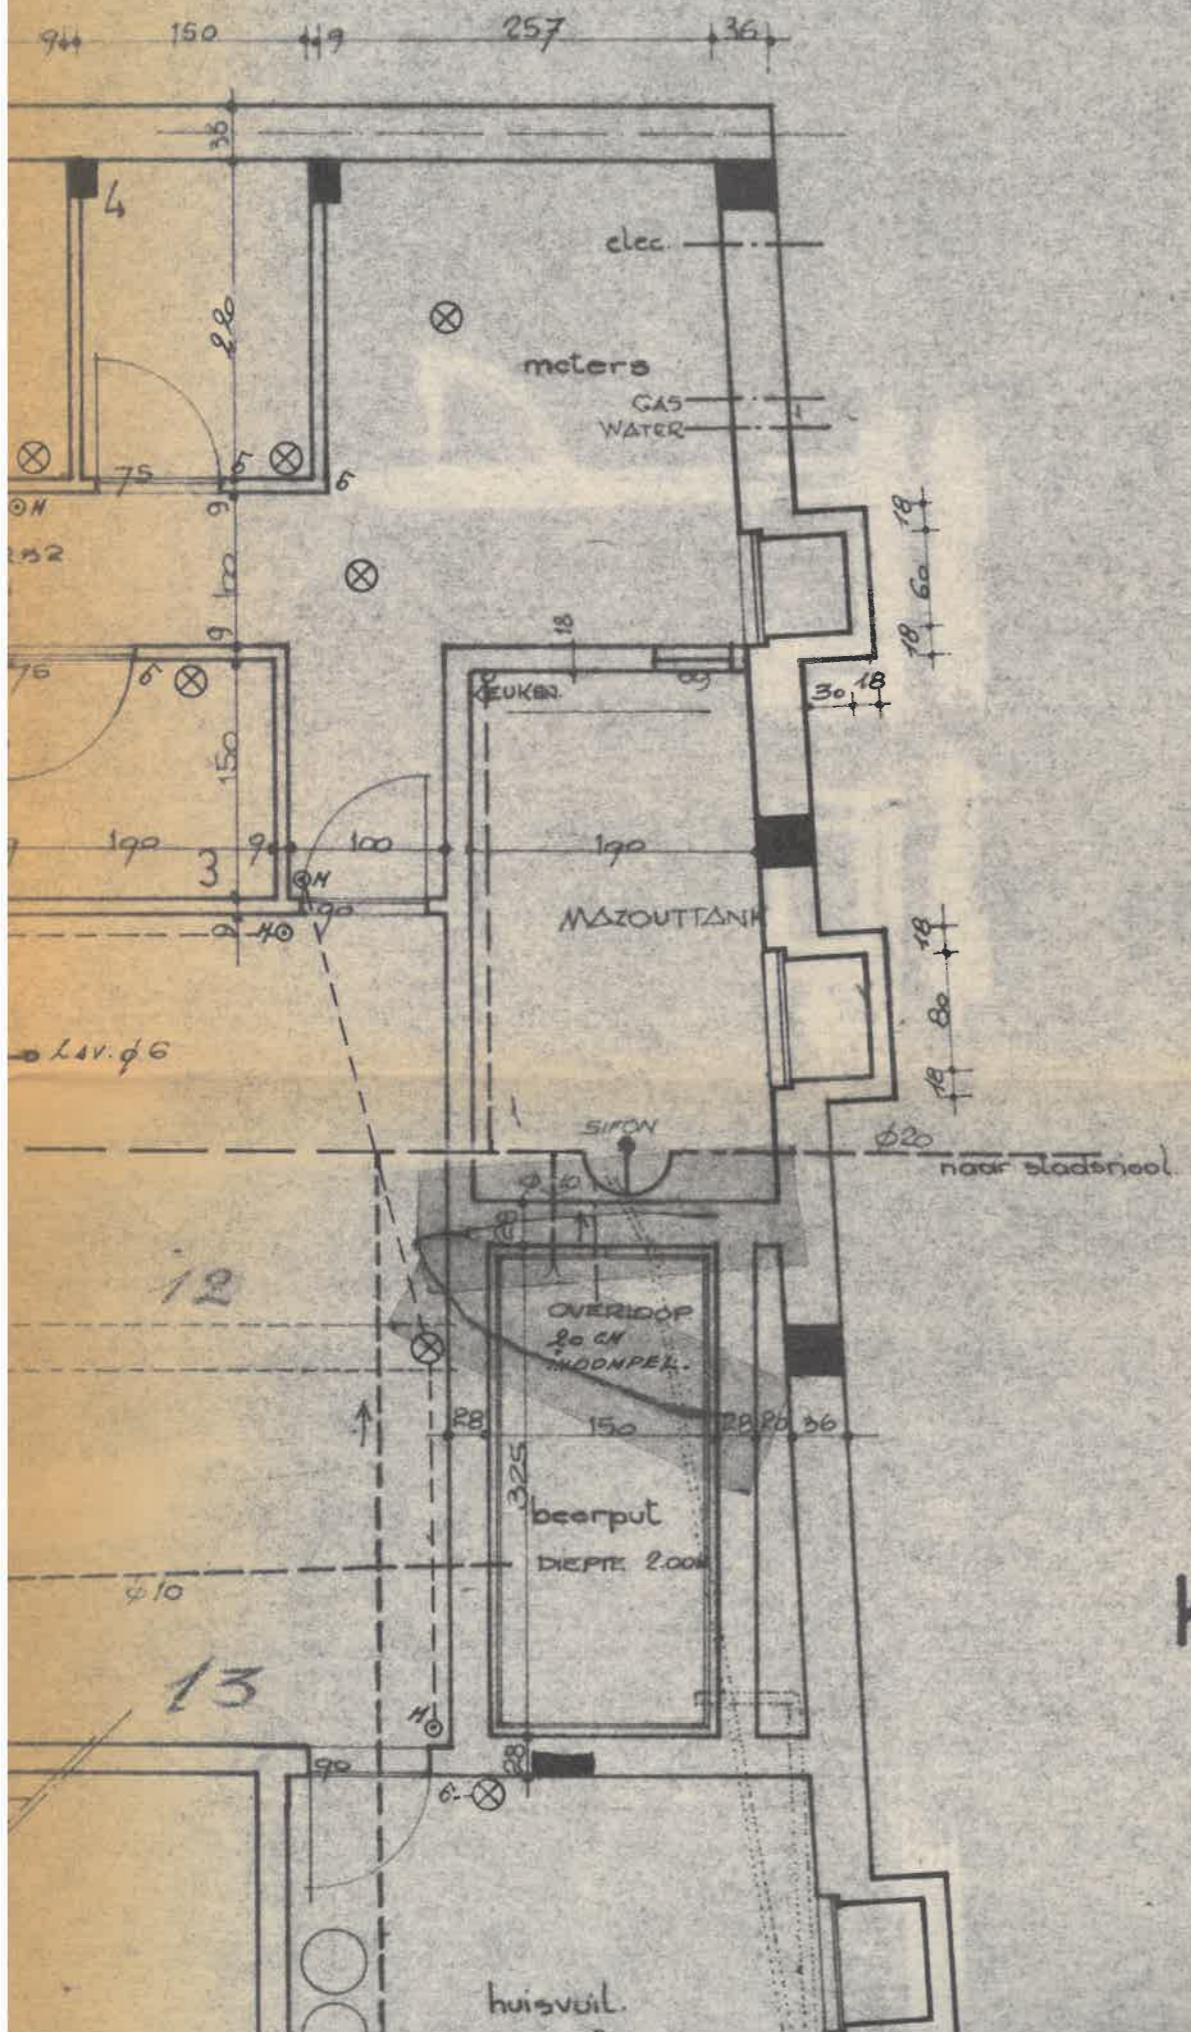

kelderling.

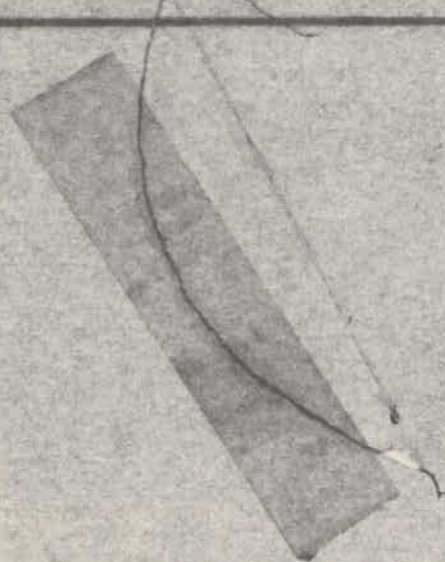

OPEN

BETONNEN SCHEPPUT TEGEN PLAFOND

AUTOSTALLING.

LEIDING DOOR BALK

φ 125

SCHAK. VOOR BLUVEND

15

14

30

280

558

330

verl. garage 30cm bov

verl. garage tegen



49.90


17.86

0. DAKW.



OPEN GEUL

KLOKPUTJE 20x20

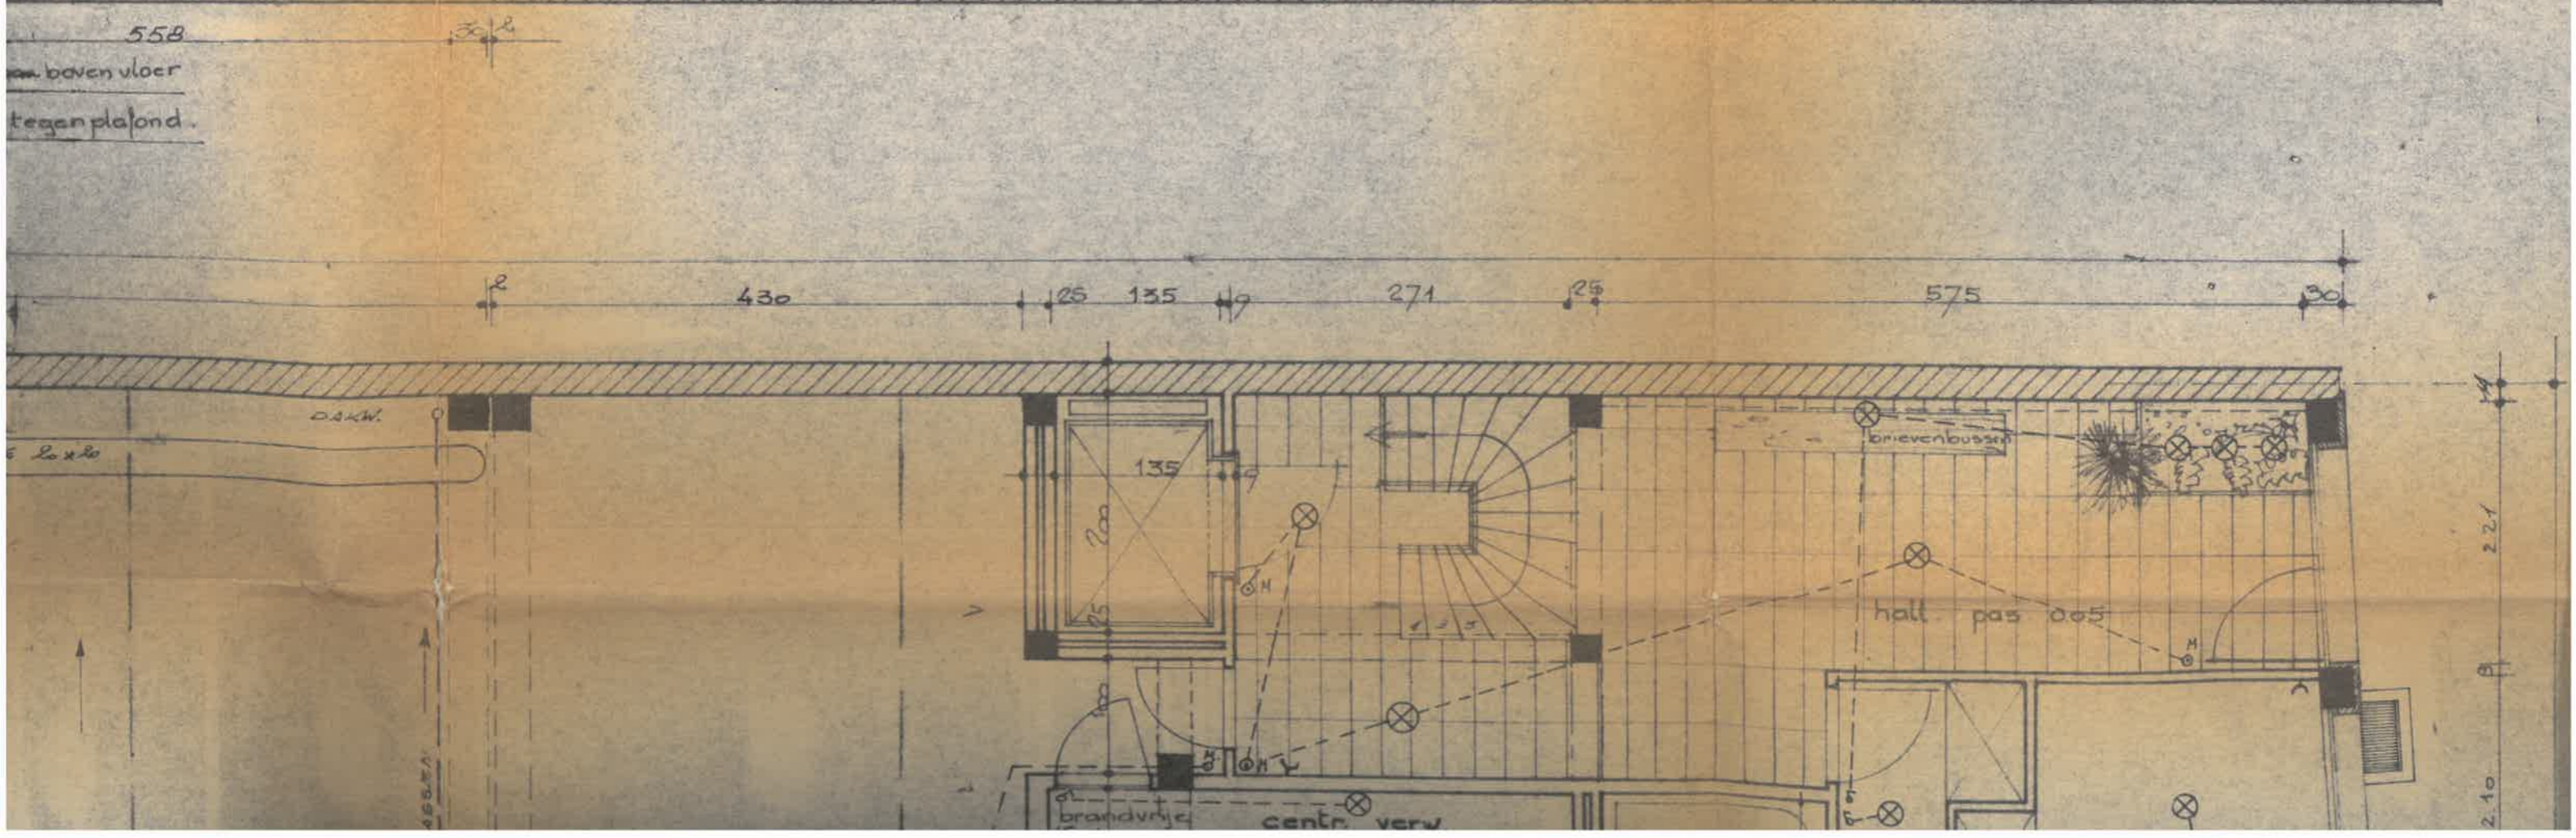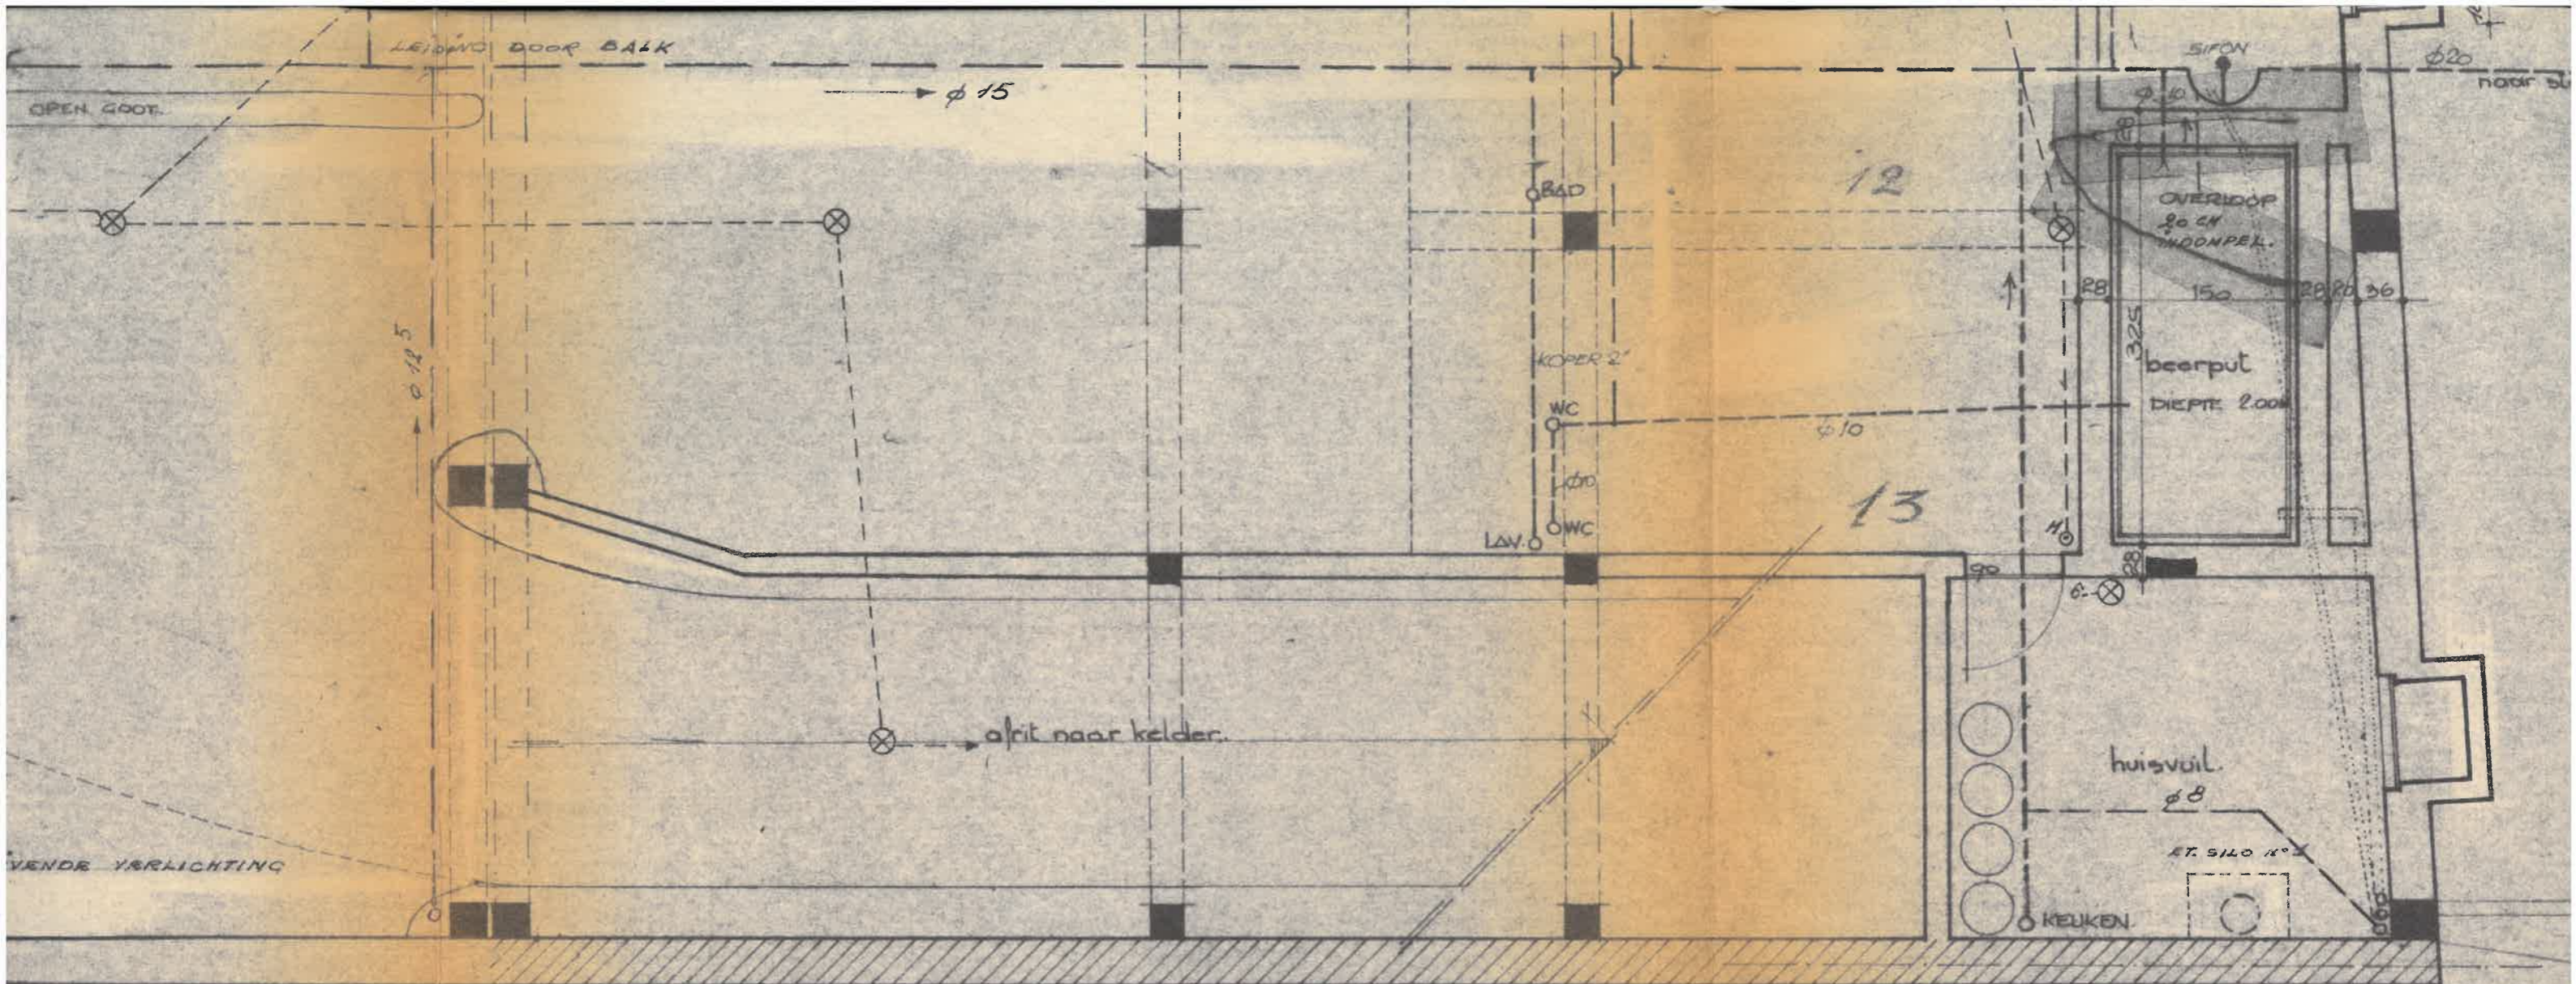


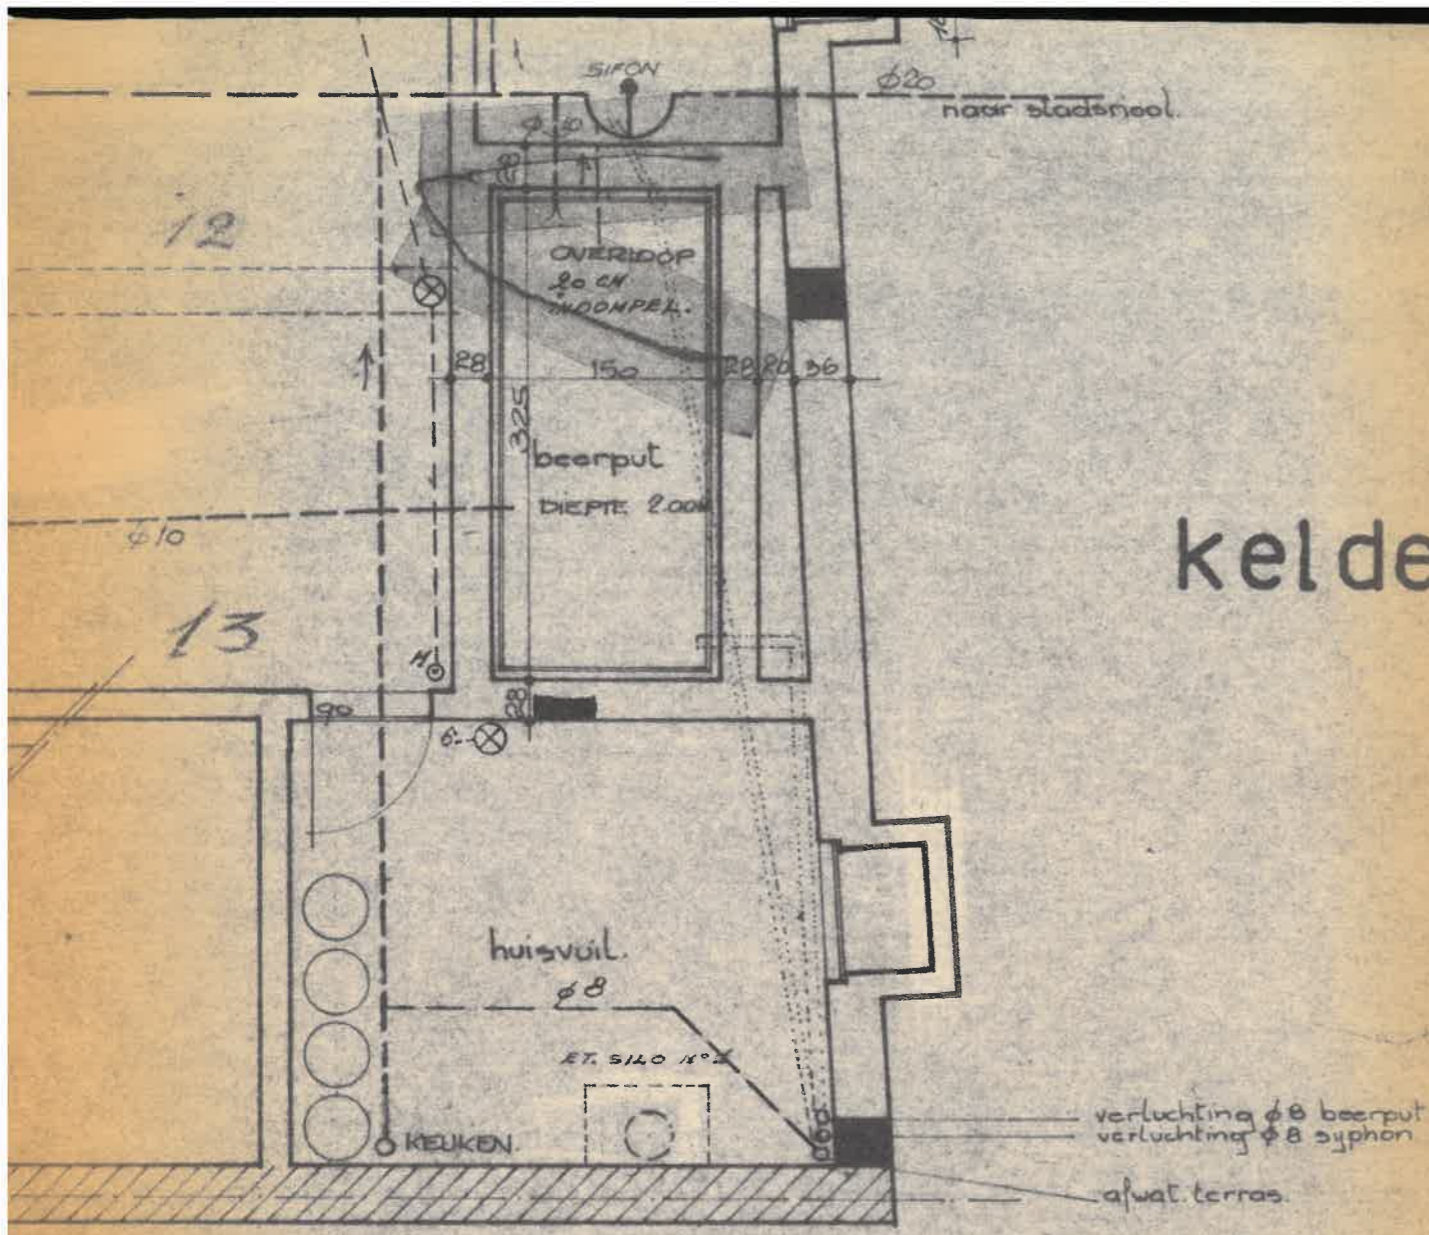



kelderling.

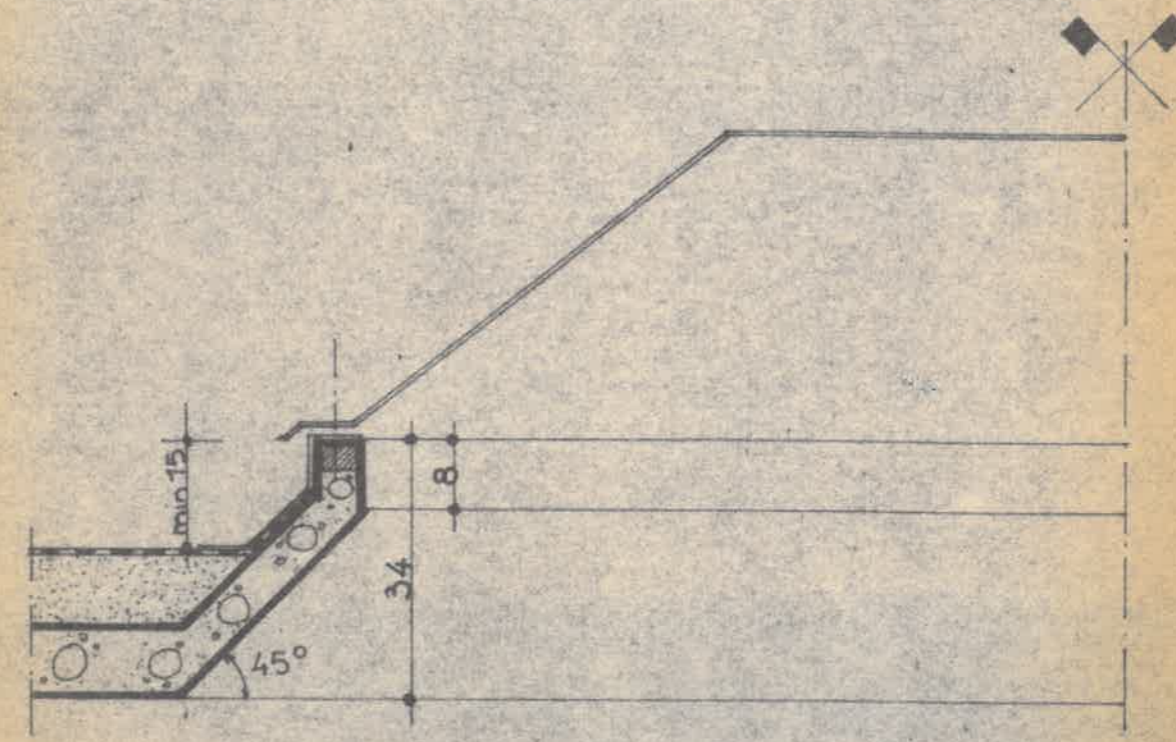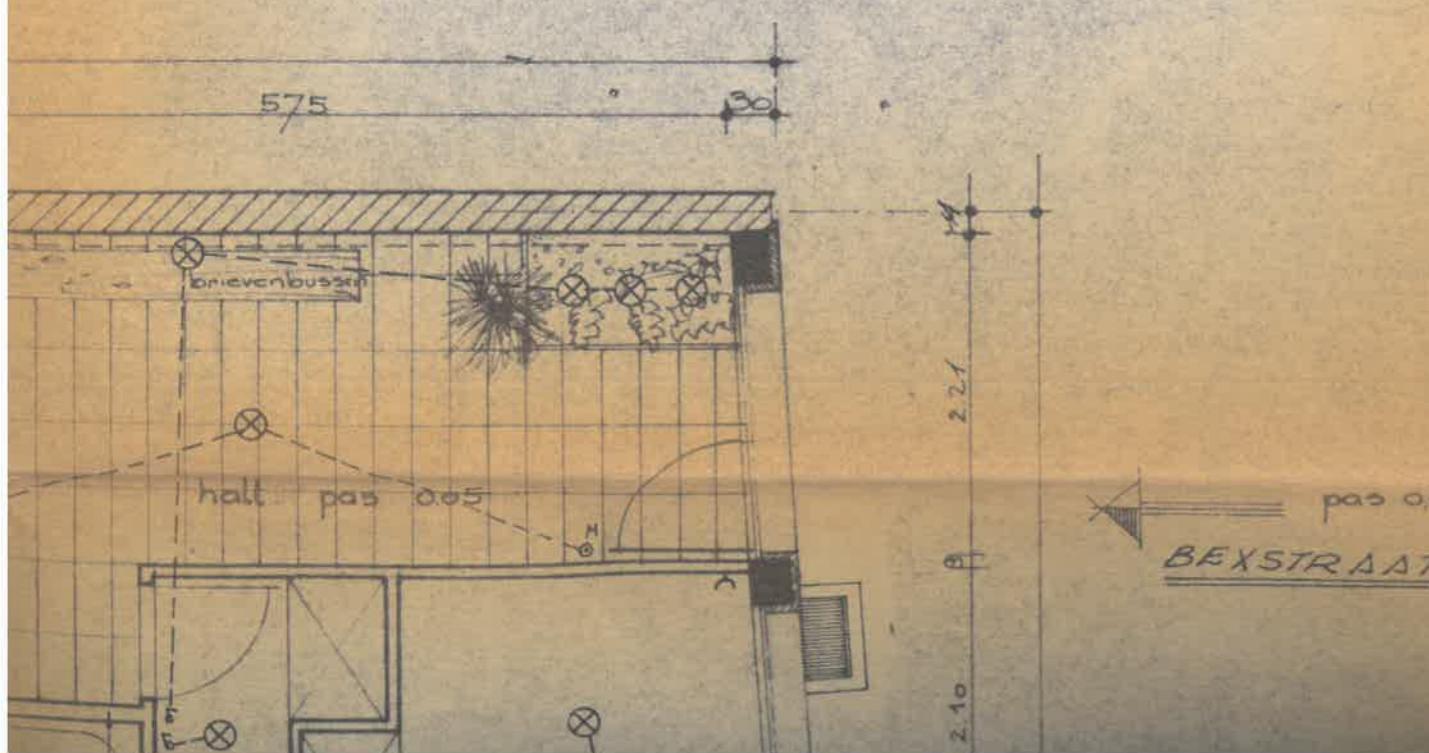

detail. koepel polyester.
 schaal 1/10
 binnenmaat 200 x 100
 buitenmaat 223 x 123

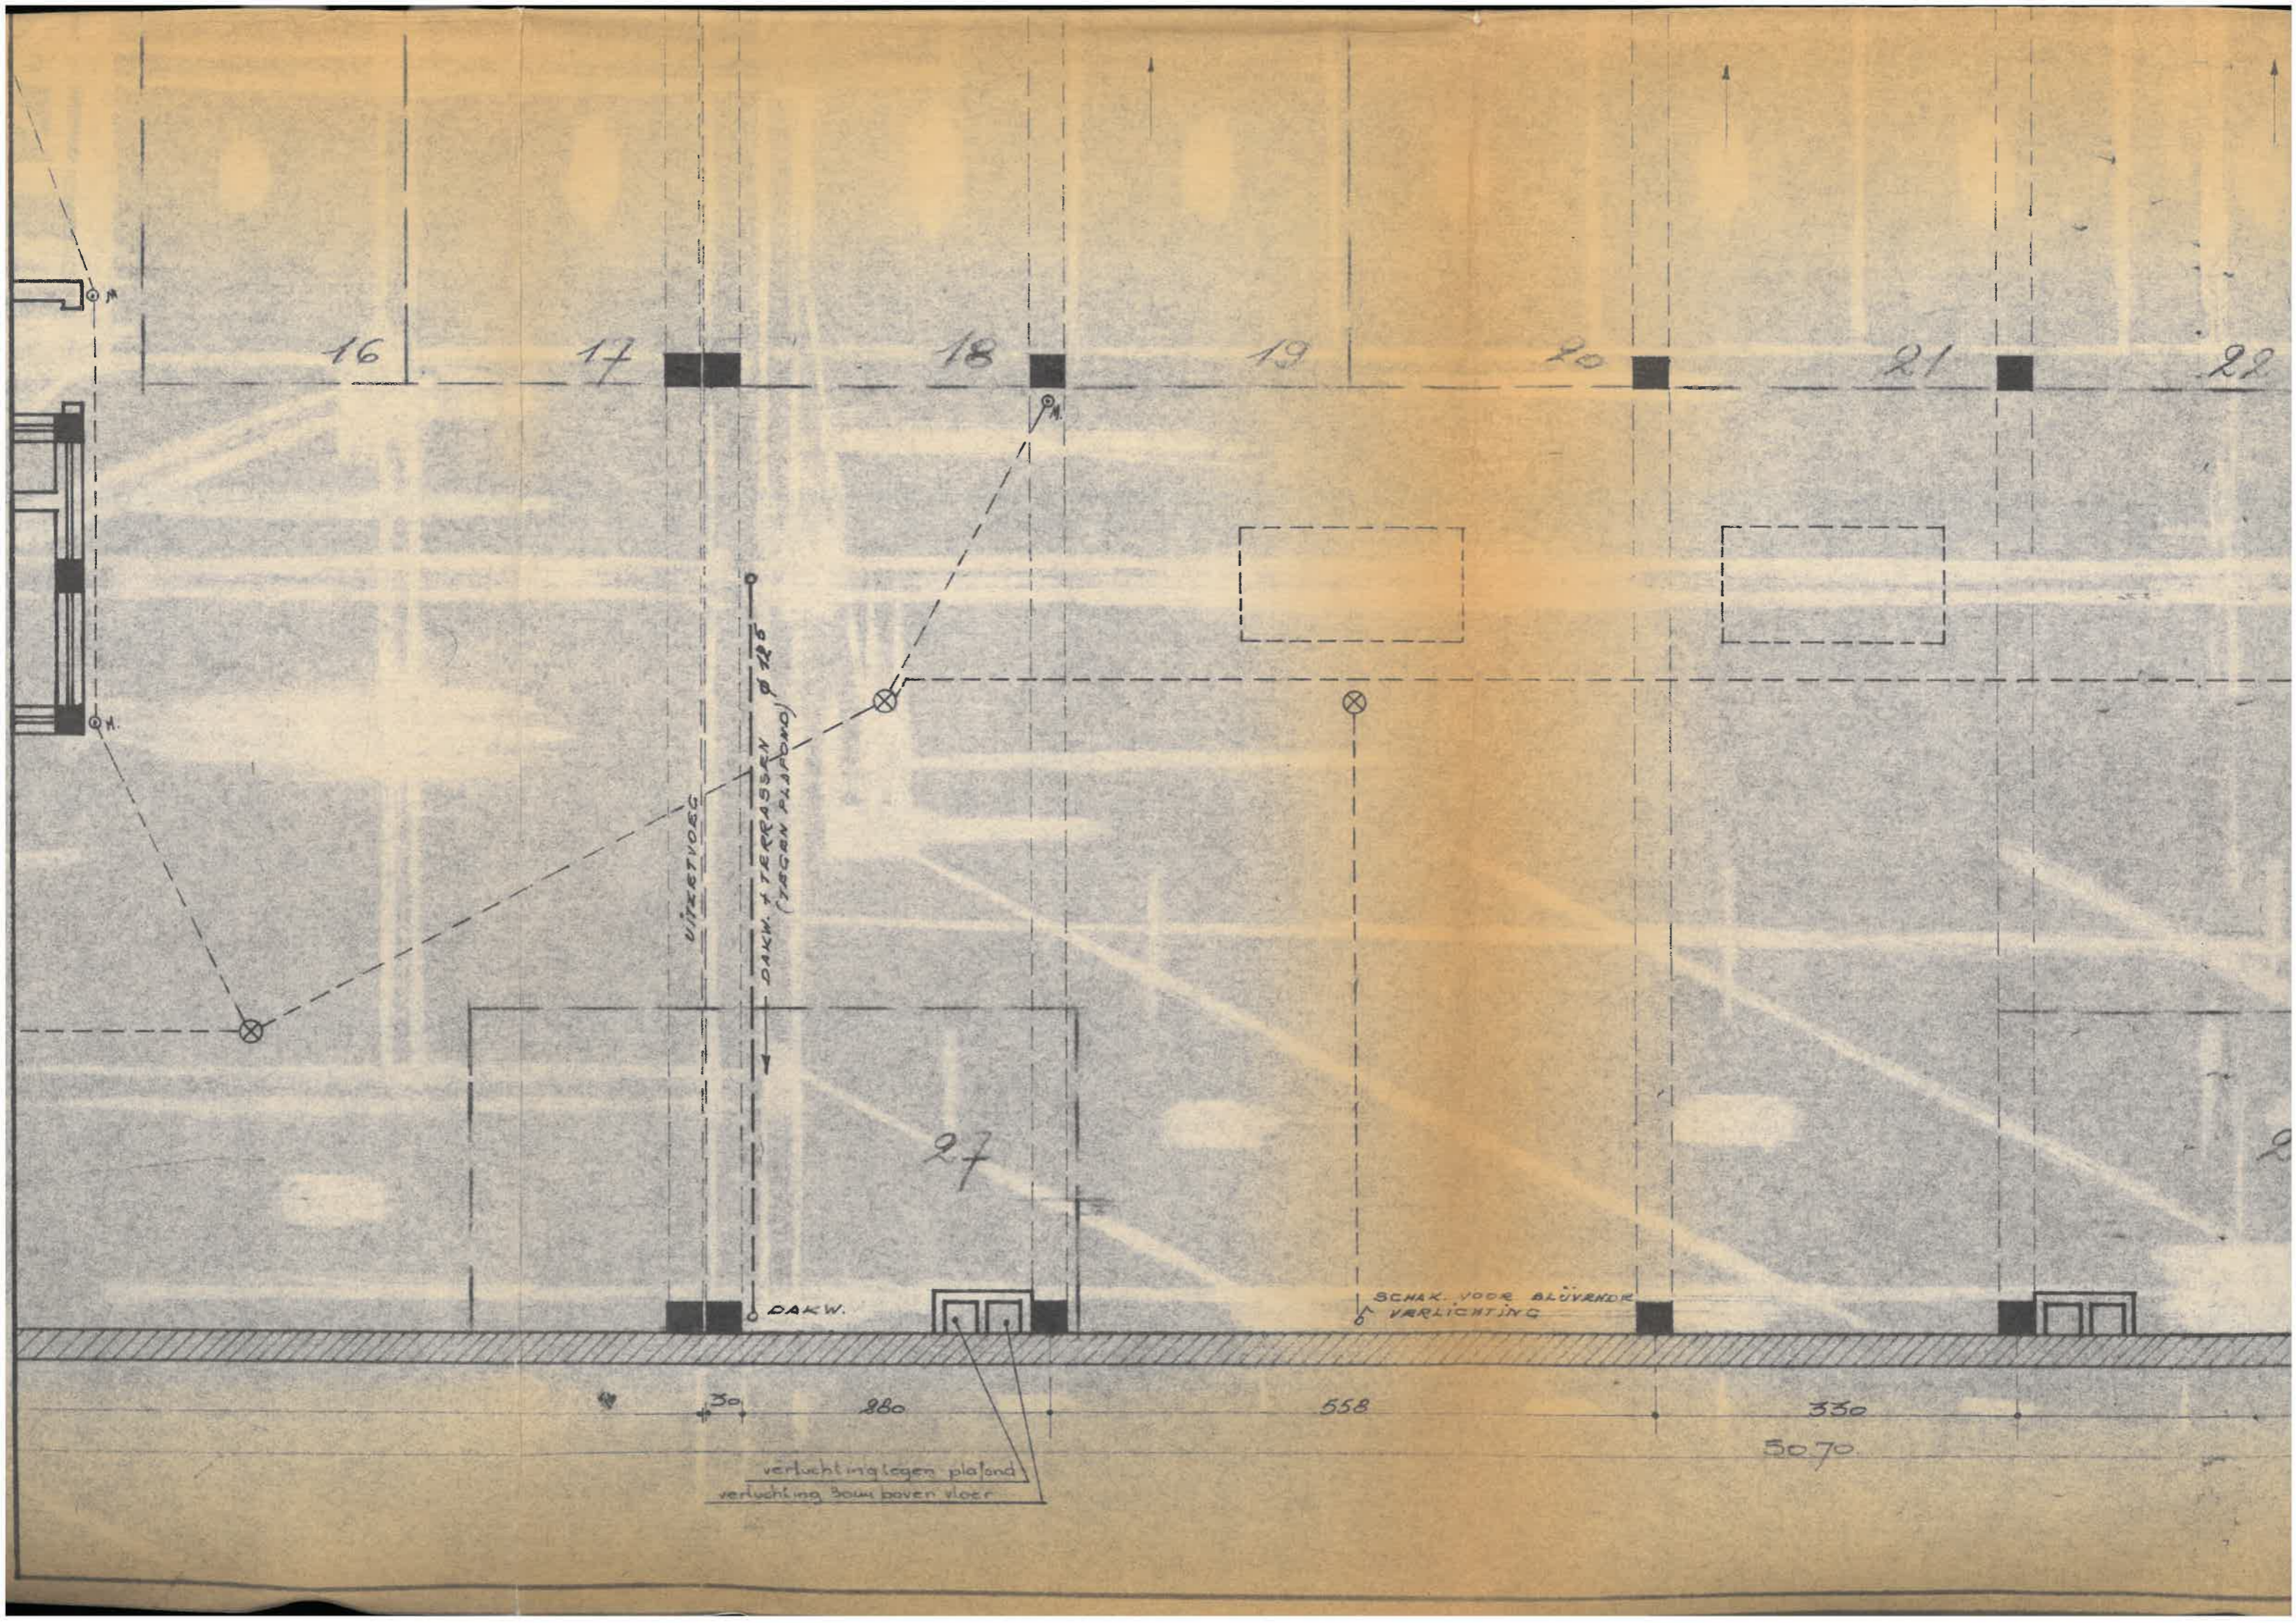

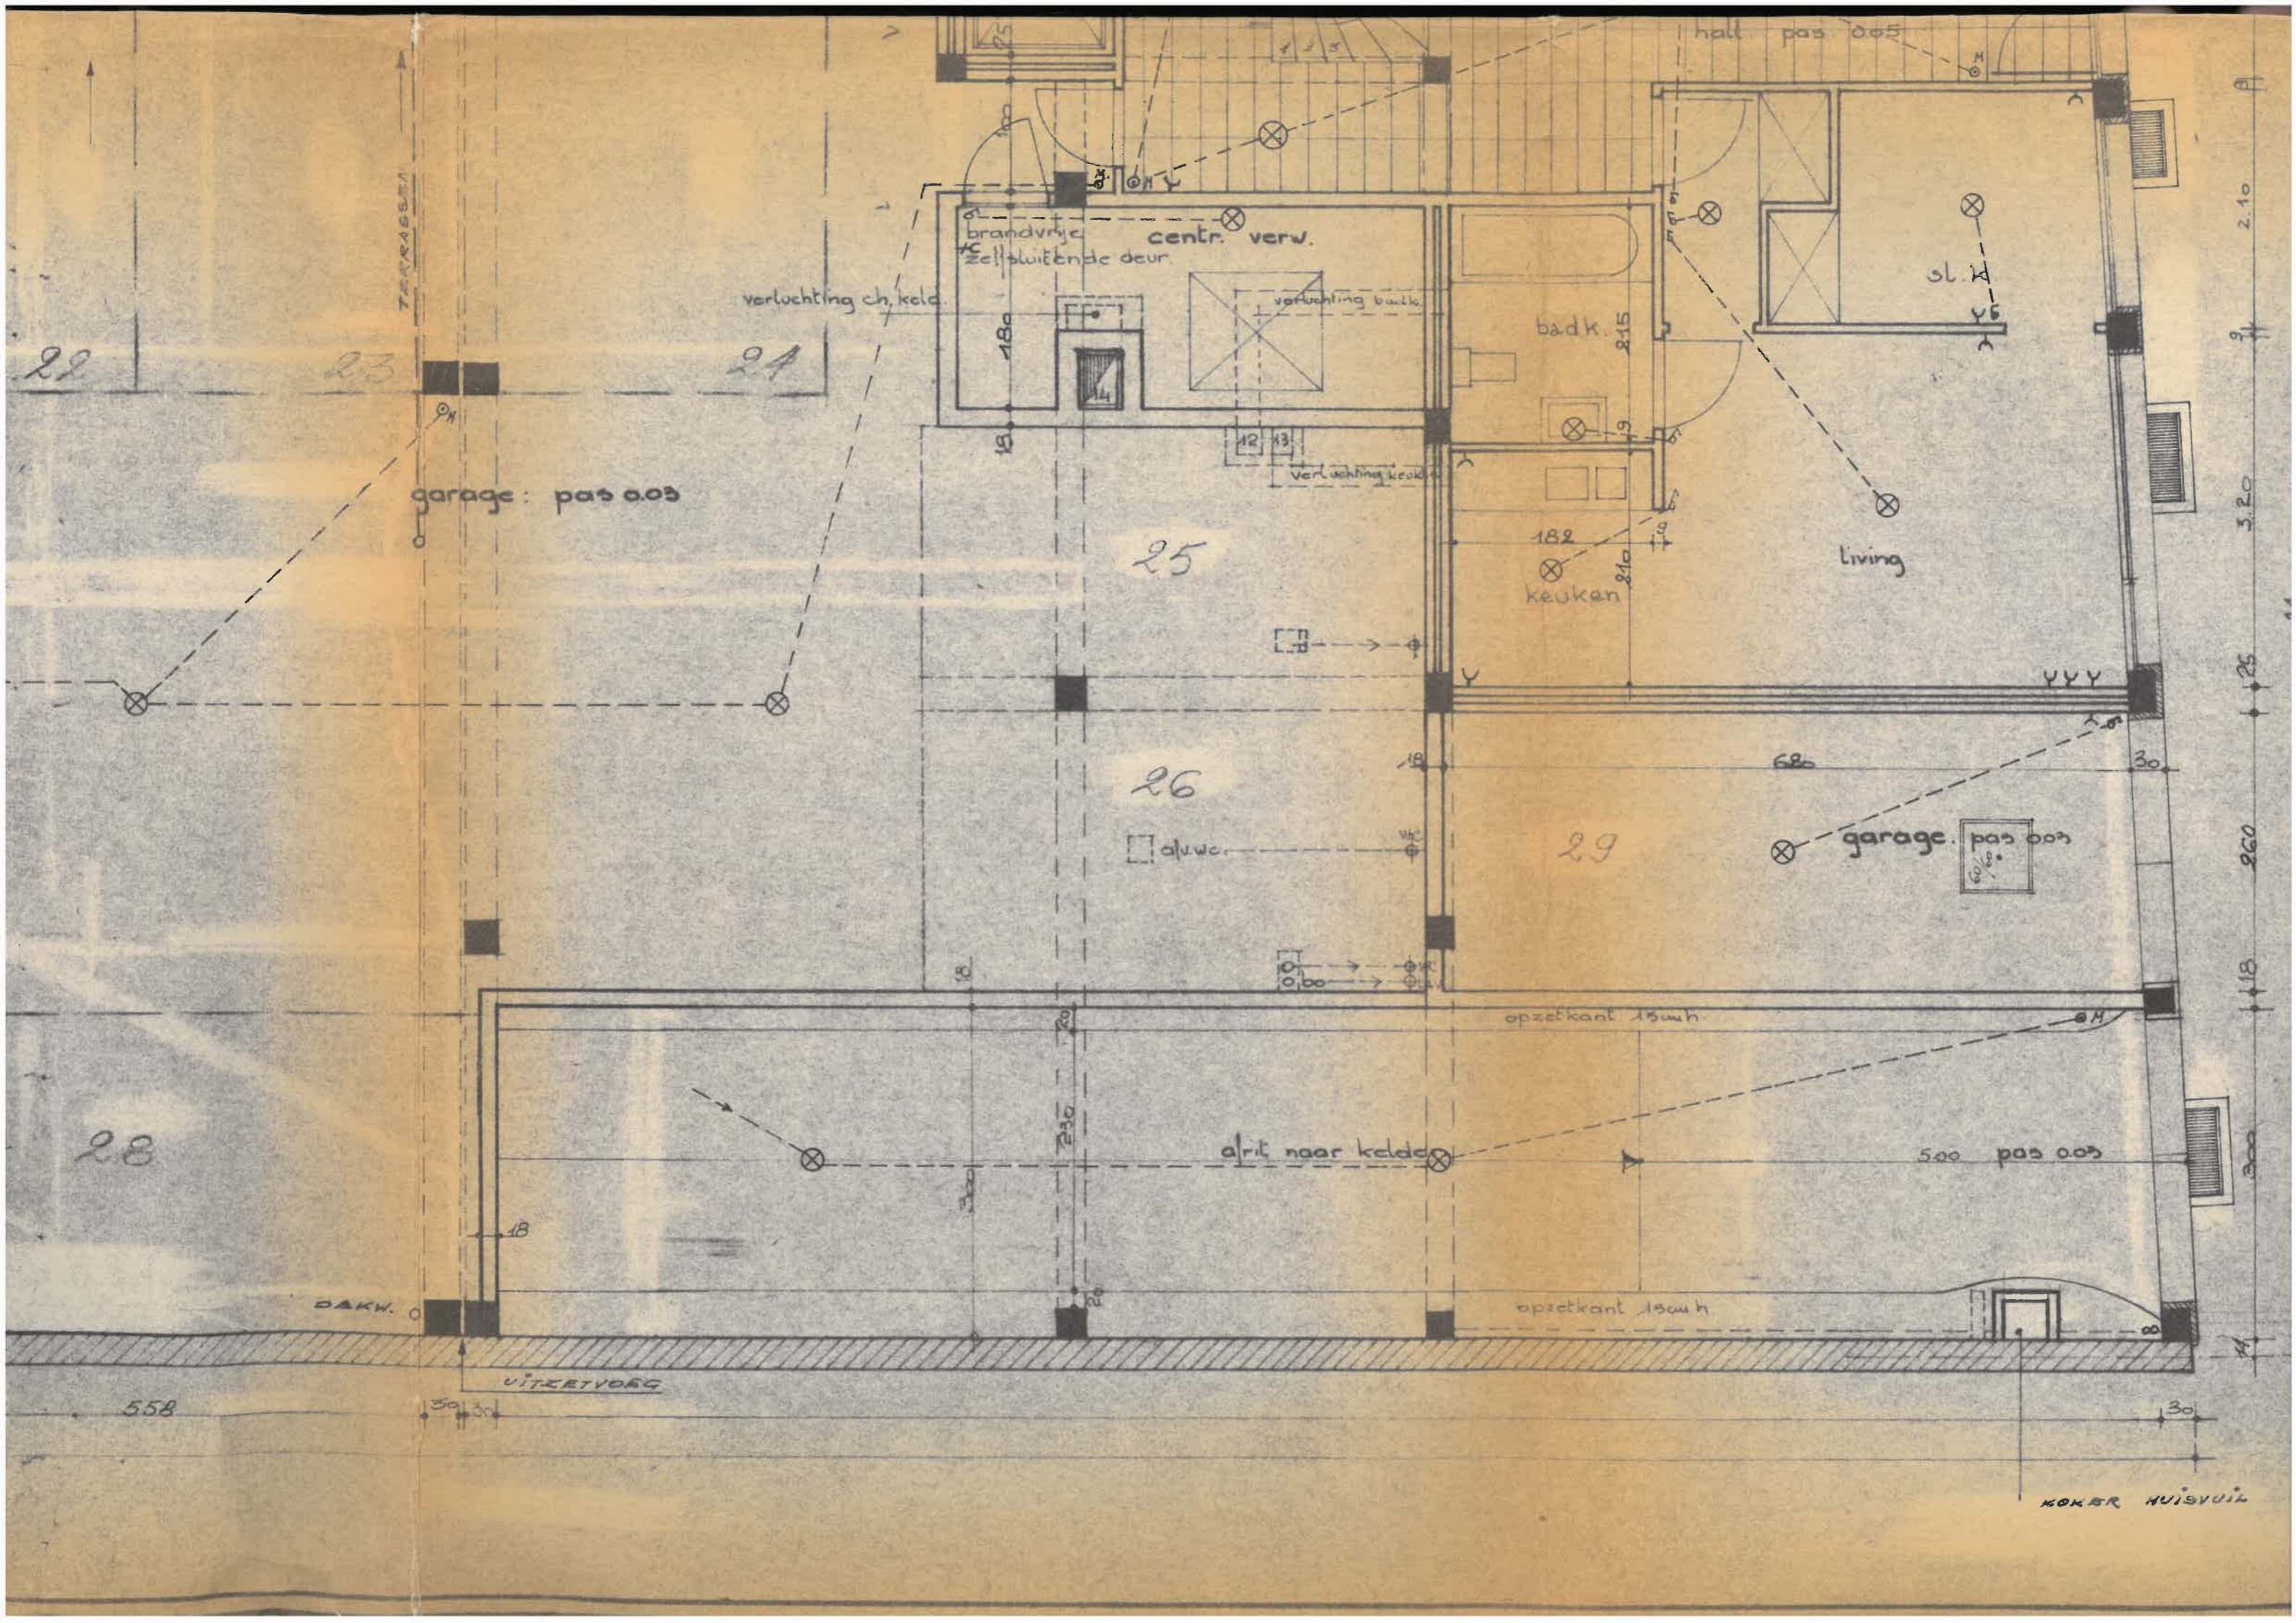

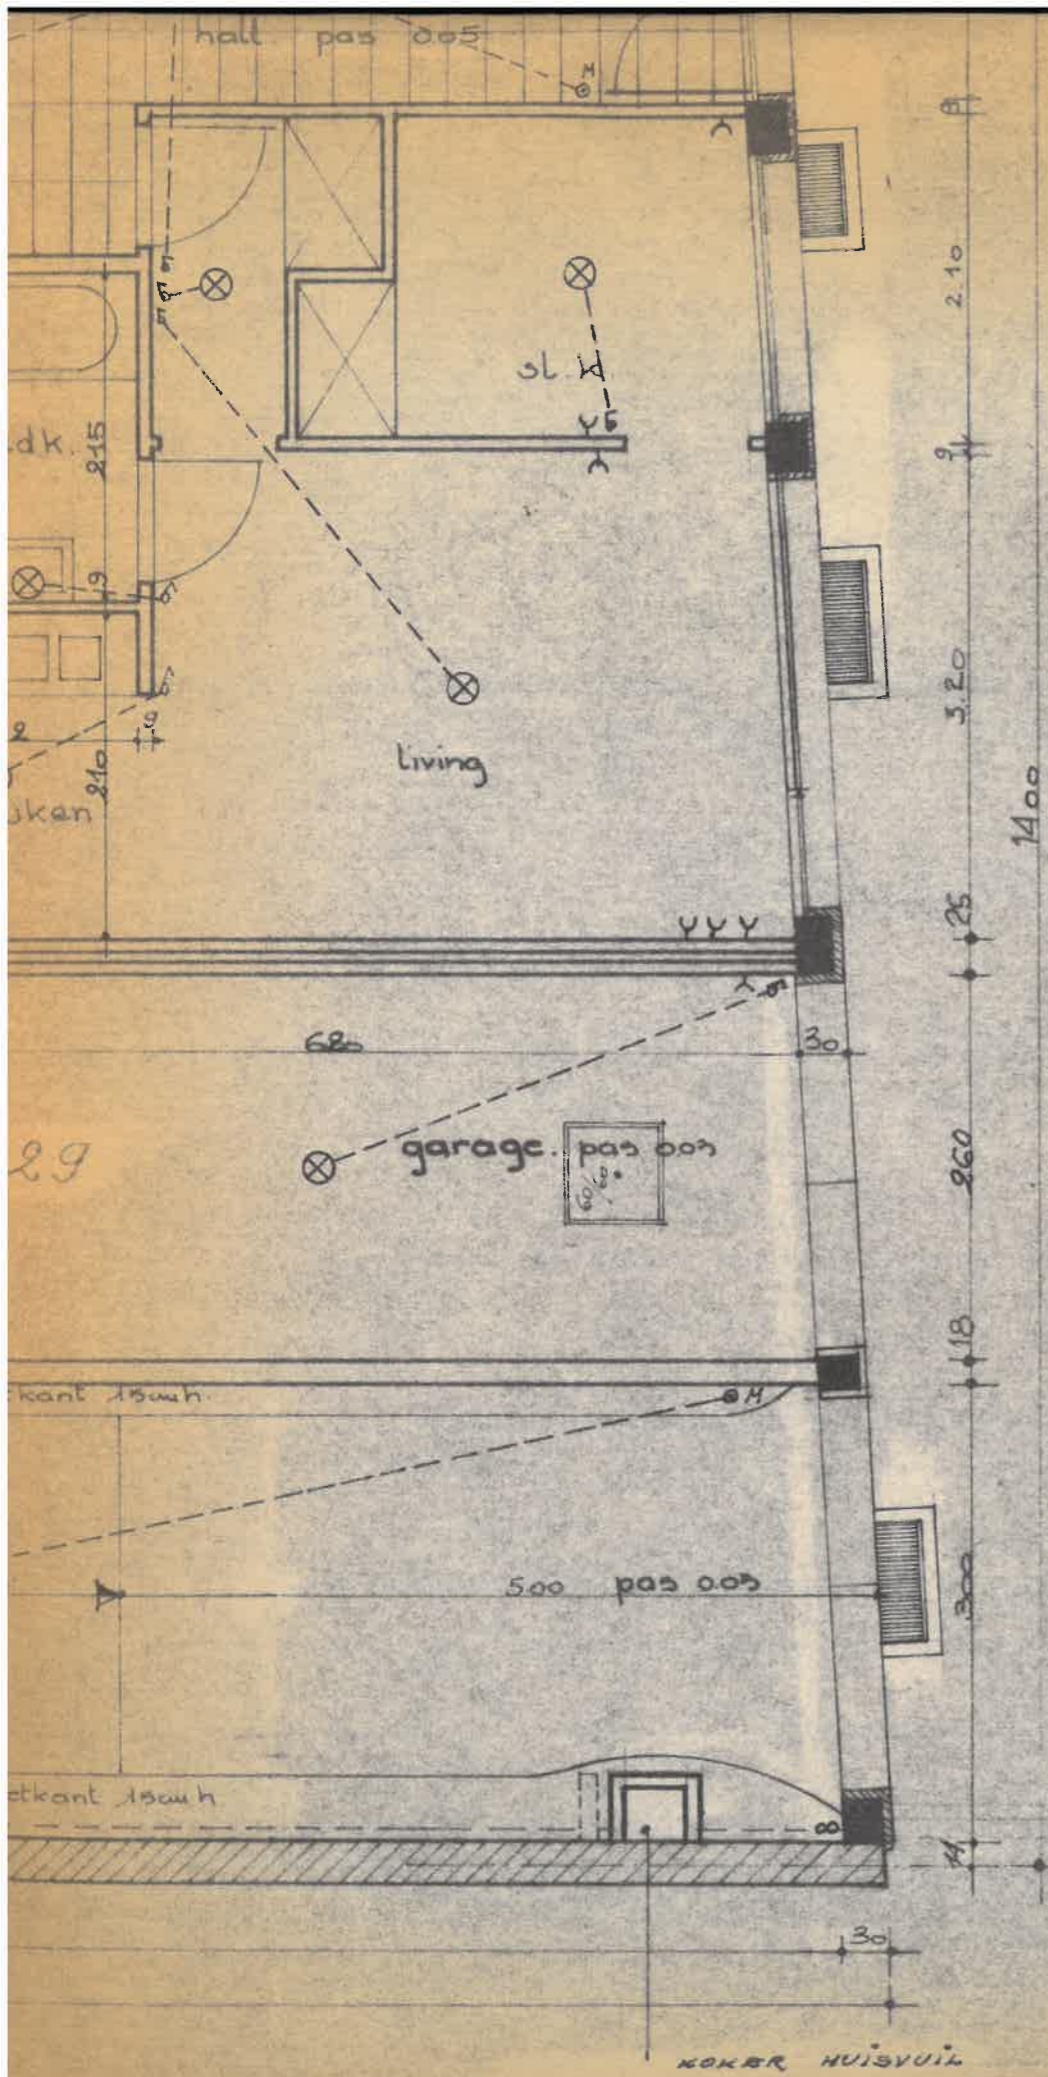

BEXSTRAAT

gelijkvloers.

Geregistreerd 22 blad 100 verzending
 te Antwerpen, Registratie 4, do. 22.12.67
 Boek 5 blad 17 vak 24 ontvangen 1

Handend wijziging
 De Ontvanger
[Signature]
 J. SCHOKKAERT

150 F.

"De Vrijen"
 Antwerpen 13 december 1967



[Large signature]
 A. Ruben

16-9-66	EIGENAAR	EURAMCO N.V.			HANDTEKENING
20-2-67		RUBENSLEI, 28 ^e ANTWERPEN TEL. 112790			
11-8-67	ARCHITEKT	GUY PEETERS			HANDTEKENING
4-9-67		MARIA HENRIETTALEI 10, ANTWERPEN TEL. 36910			
11-10-67	AANNEMER				HANDTEKENING
25-10-67					
	AARD PLAN	plan gelykvloers - kelders			
	LIGGING	APPARTEMENTSgebouw bexstr. 5-3 ANTWERPEN			
WIJZIGING DATUM	GETEKEND	GEZIEN	SCHAAL	DATUM	DOSS E.16 PLAN 1
			1:500	20-6-66	