



FLORISSTRAAT

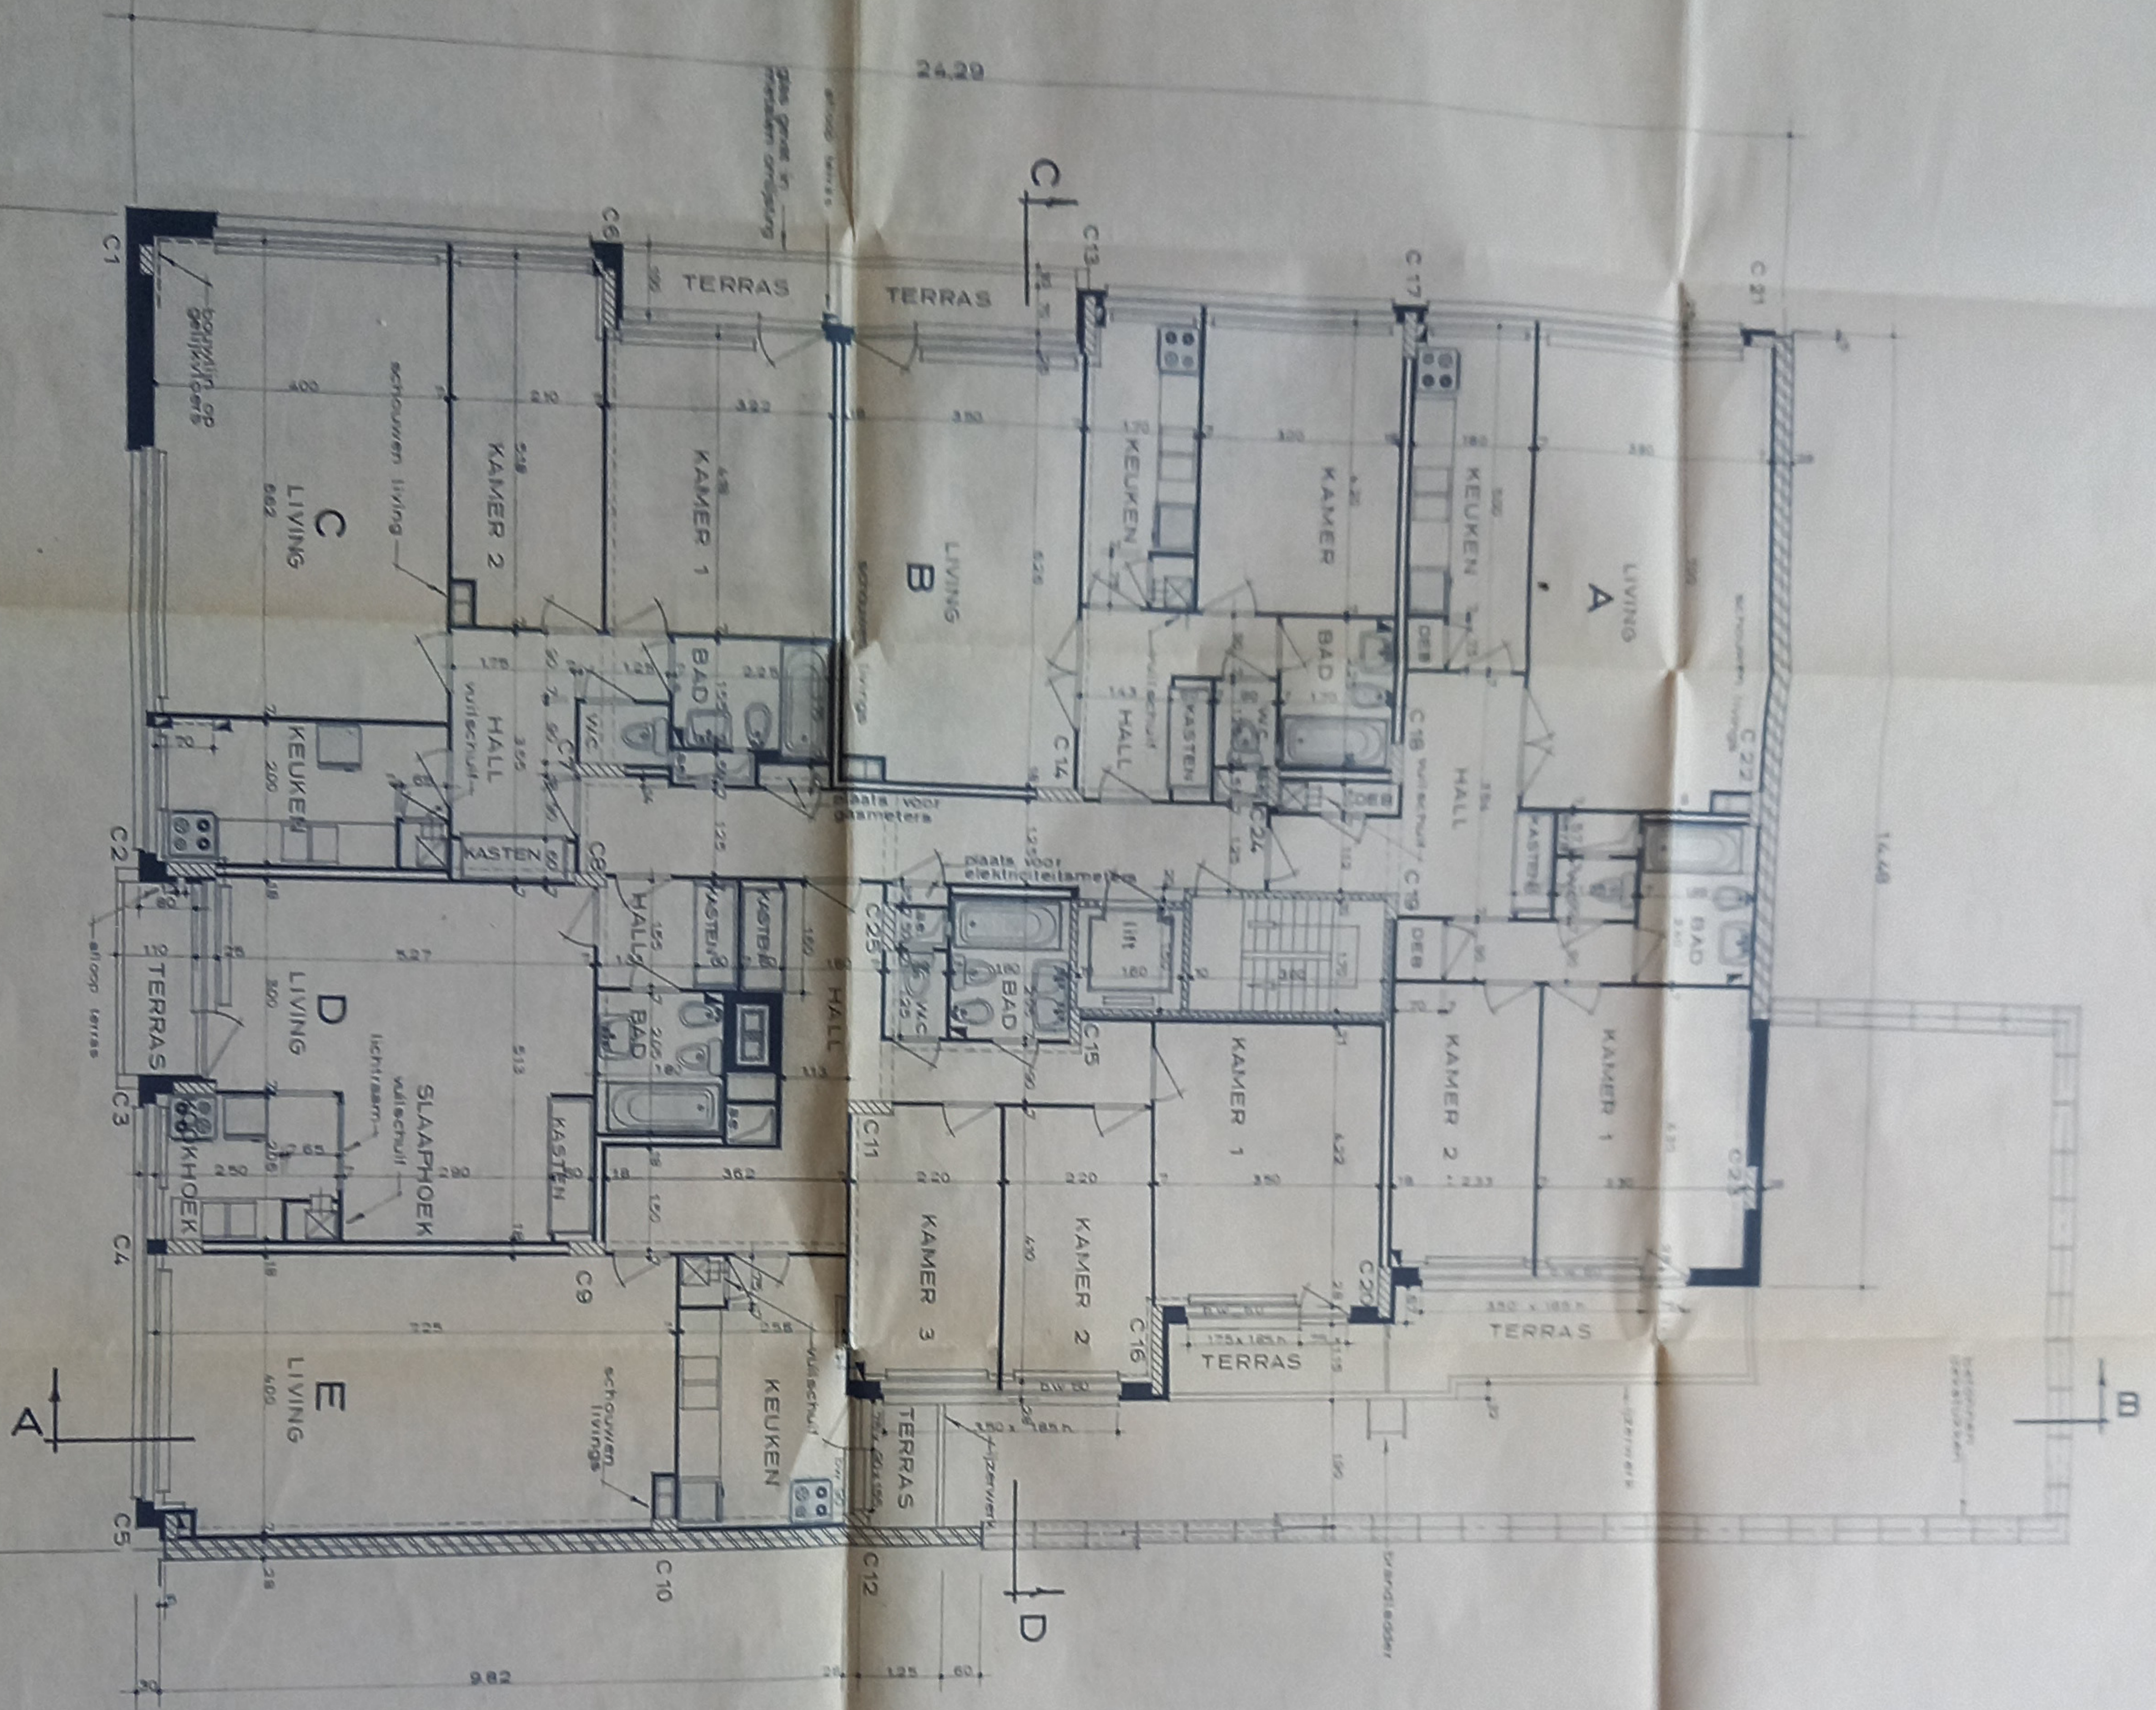

BEXSTRAAT


1864

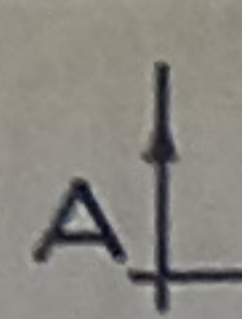

Opfing in vloer voor chaudiagebuizen 20 x 30

Afweging der appartementsen  
TYPE RAPPORT

Detail muur naast  
lift en trap

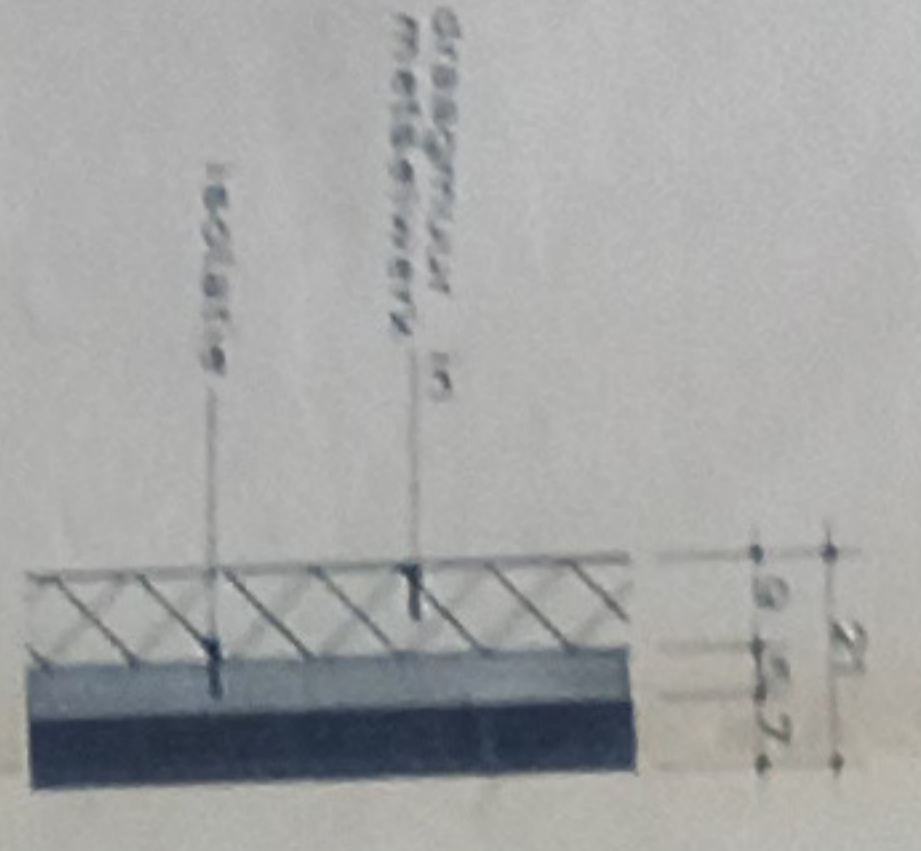

*Handwritten notes:*  
...  
...  
...



**BOUWBEDRIJF  
AMELINCKX**  
N.V. *Architect*

1800 ANTWERPEN  
Tel. (03) 3145.80

*Signature*

Wijziging	omschrijving	datum	door
1/50	Symbool J		

STAD  
BEX STRAAT  
FLORISSTRAAT

STAD  
ANTWERPEN  
VERDIEPINGEN  
1 tot 2

3095	0.1.1.1	3
------	---------	---