


EENDRAADSCHEMA

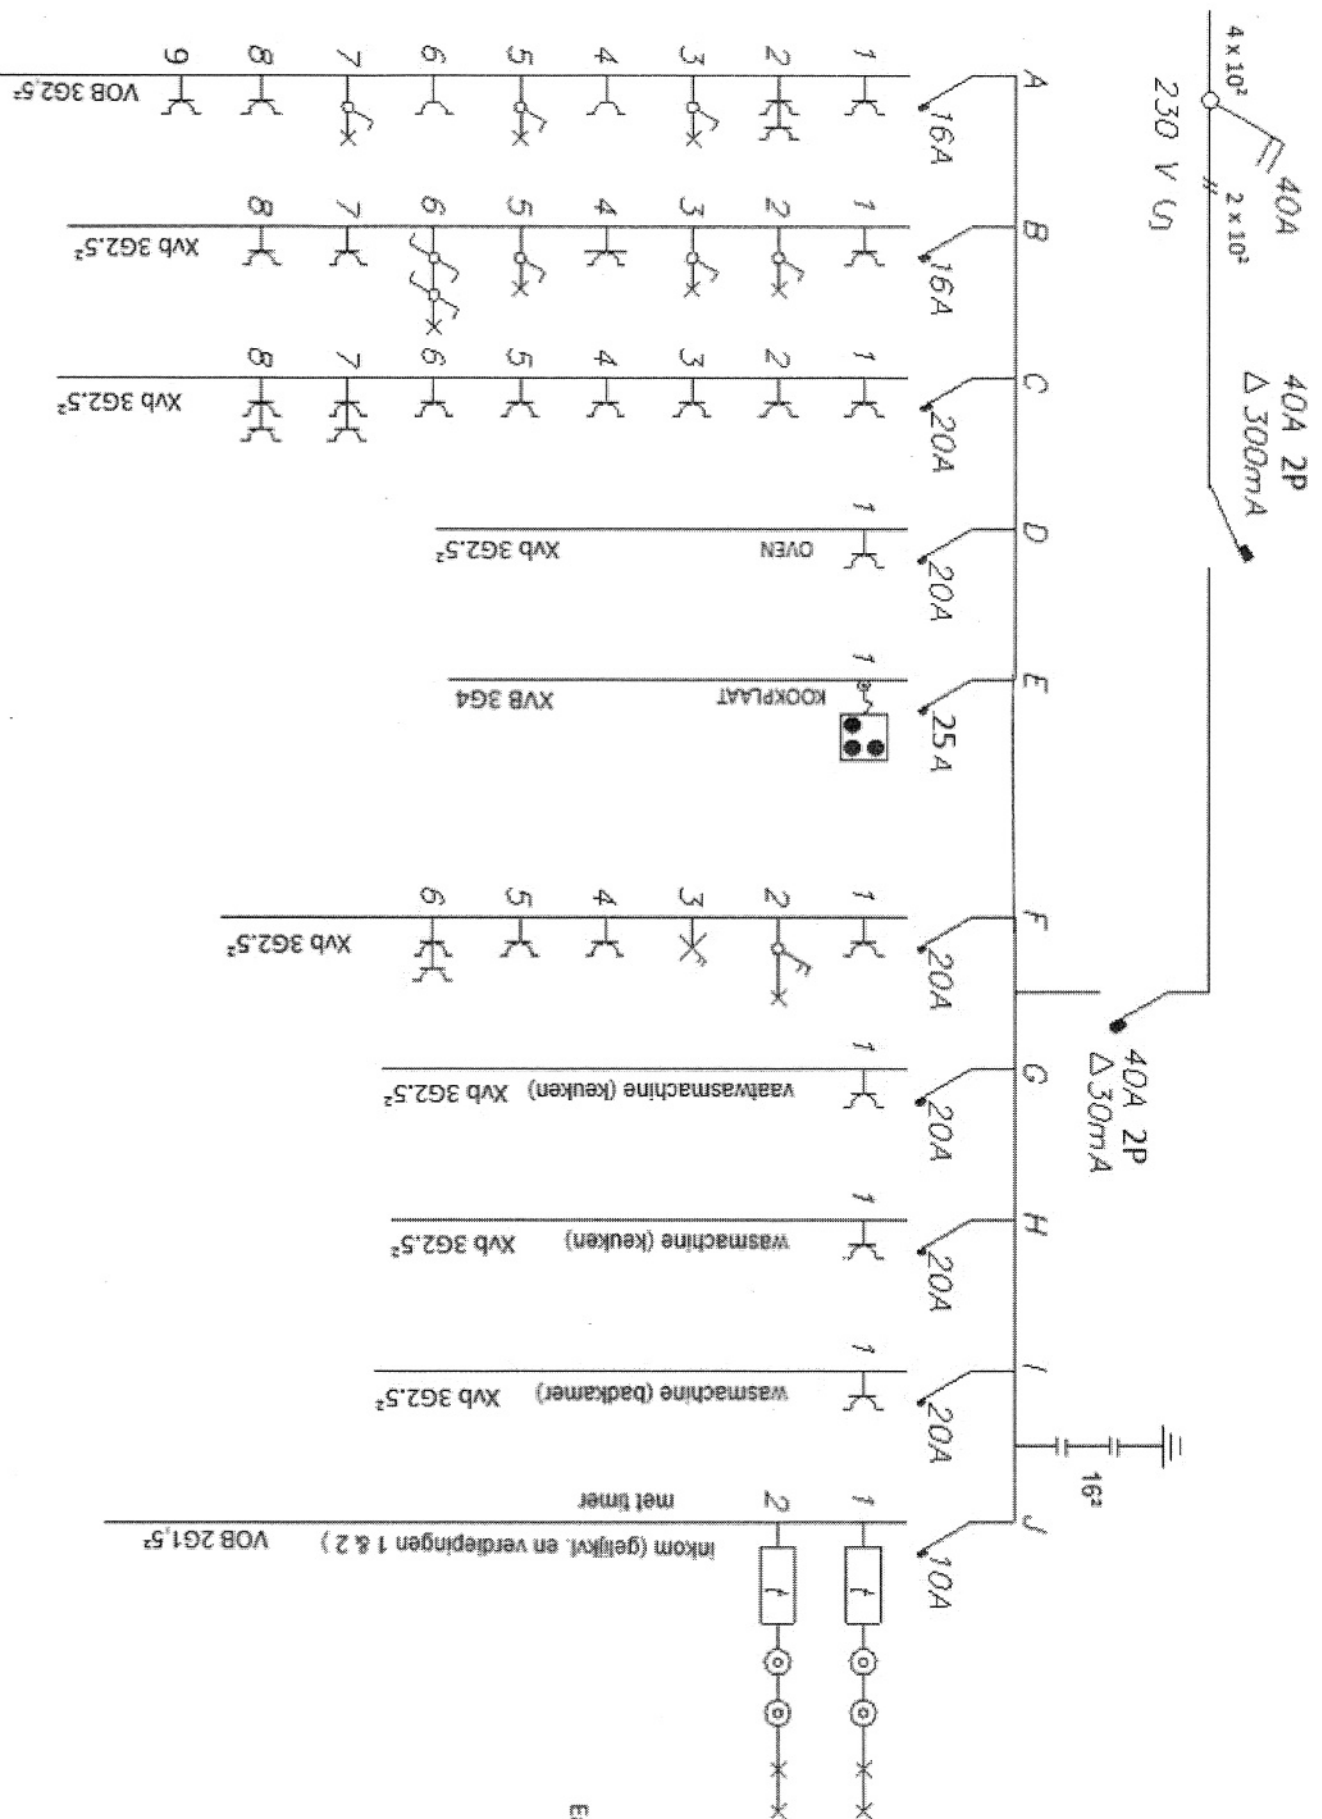

Verantwoordelijke
uitvoering der werken:


Eigenaar:

Plaats van uitvoering:

Jan Breydellaan 32
1e verdiep, Bus 2
8200 Sint-Andries

Eamnr.: 541448820040863359

Elektriciteitsplan 1e VERDIEP

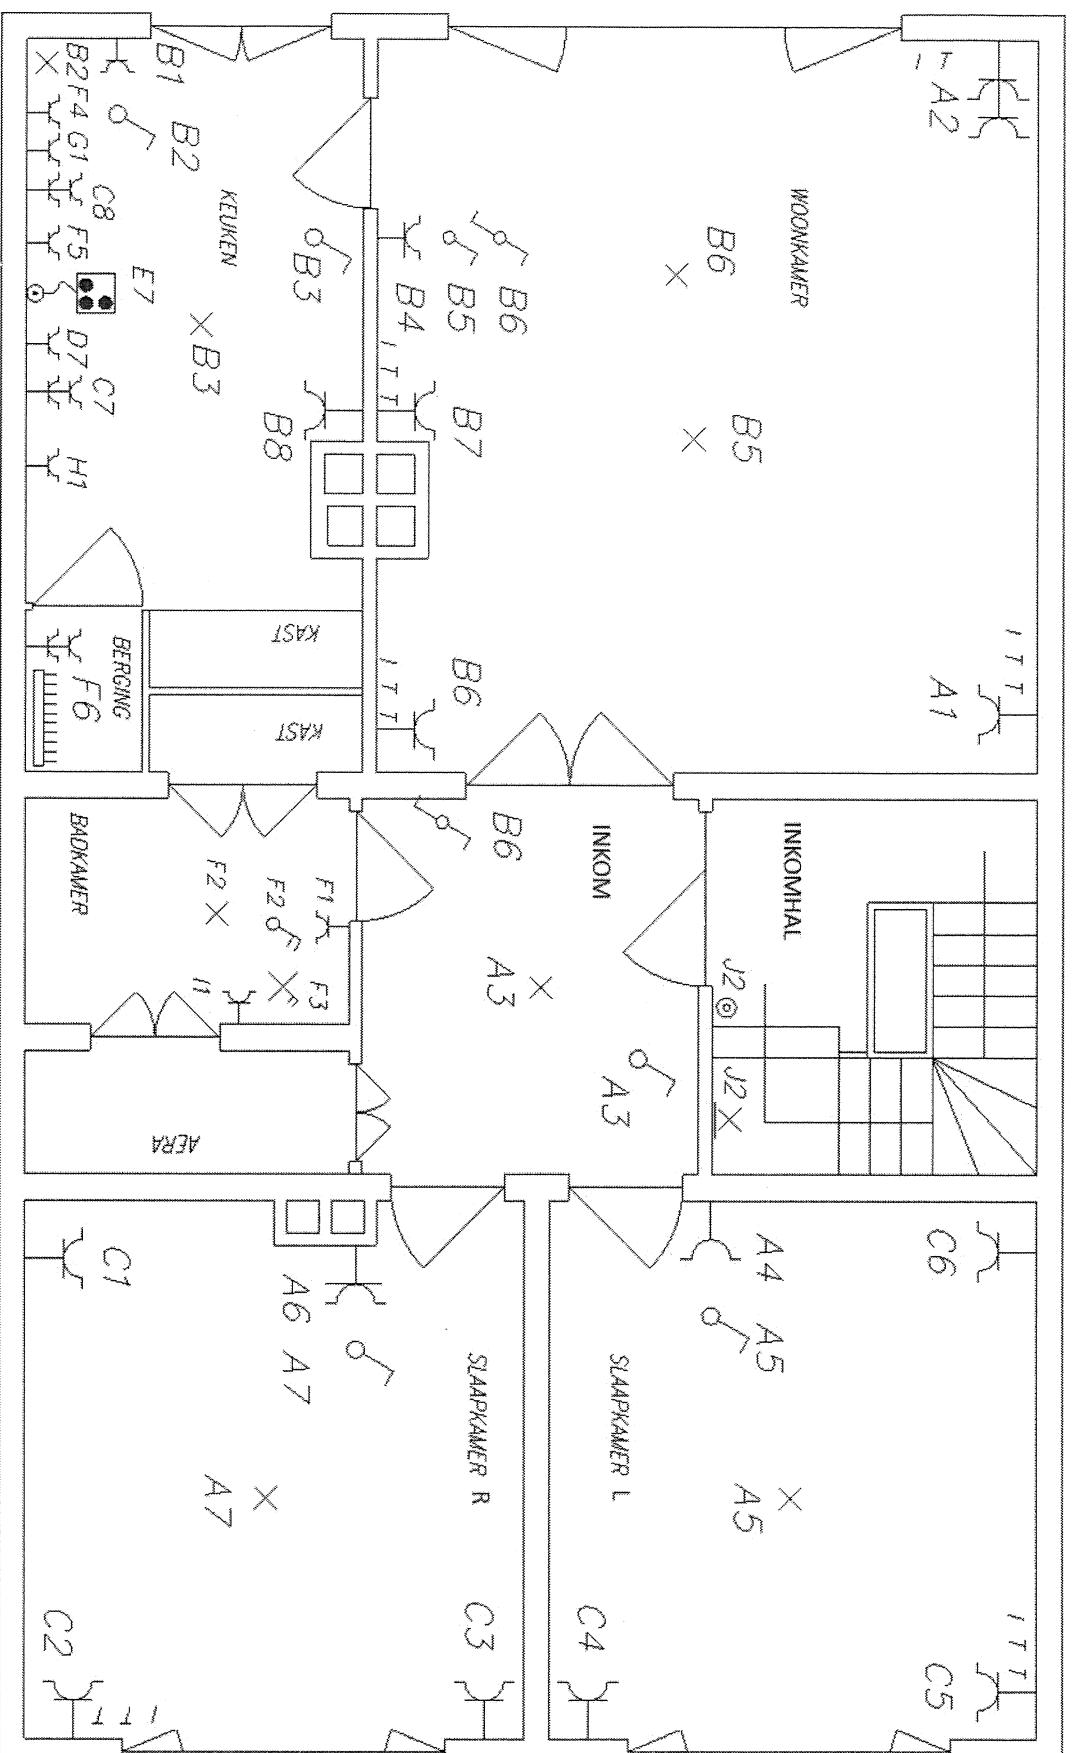

I T T : internet, telefoon, TV

Verantwoordelijke
uitvoering der werken:

Strubbe Paskal
Bevrijdingslaan 31
8000 Brugge

Strubbe Paskal

Eigenaar:
Strubbe Paskal

Plaats van uitvoering:

Jan Breydelaan 32
1e veriep, Bus 2
8200 Sint Andries

Elektricitetsplan

[illegible]

