PROVINCIE BRABANT

GEMEENTE HAASRODE

ONTWERP VERKAVELING

VILLAWIJK "PETRUSBERG"

Eigendom

Mr & Mevr. DORMAELS

Pennale 8 LEUVEN

GEZIEN EN GOEDGEKEURD
DE EIGEMAAR

OPGEMAAKT DOOR
DE ARCHITECT
JAN GRUNDERBEEK
Architect
Hoogstraat
TEL. 250.19

Br 0357

AANVAARD DOOR
GEMEENTEBESTUUR
Bij Verordening van Haasrode, 30.10.1967
De Burgemeester,
De Secretaris

DOSSIER : A/ 6117
SCHAAL : 1/500
OPGEMAAKT : 1/7/61
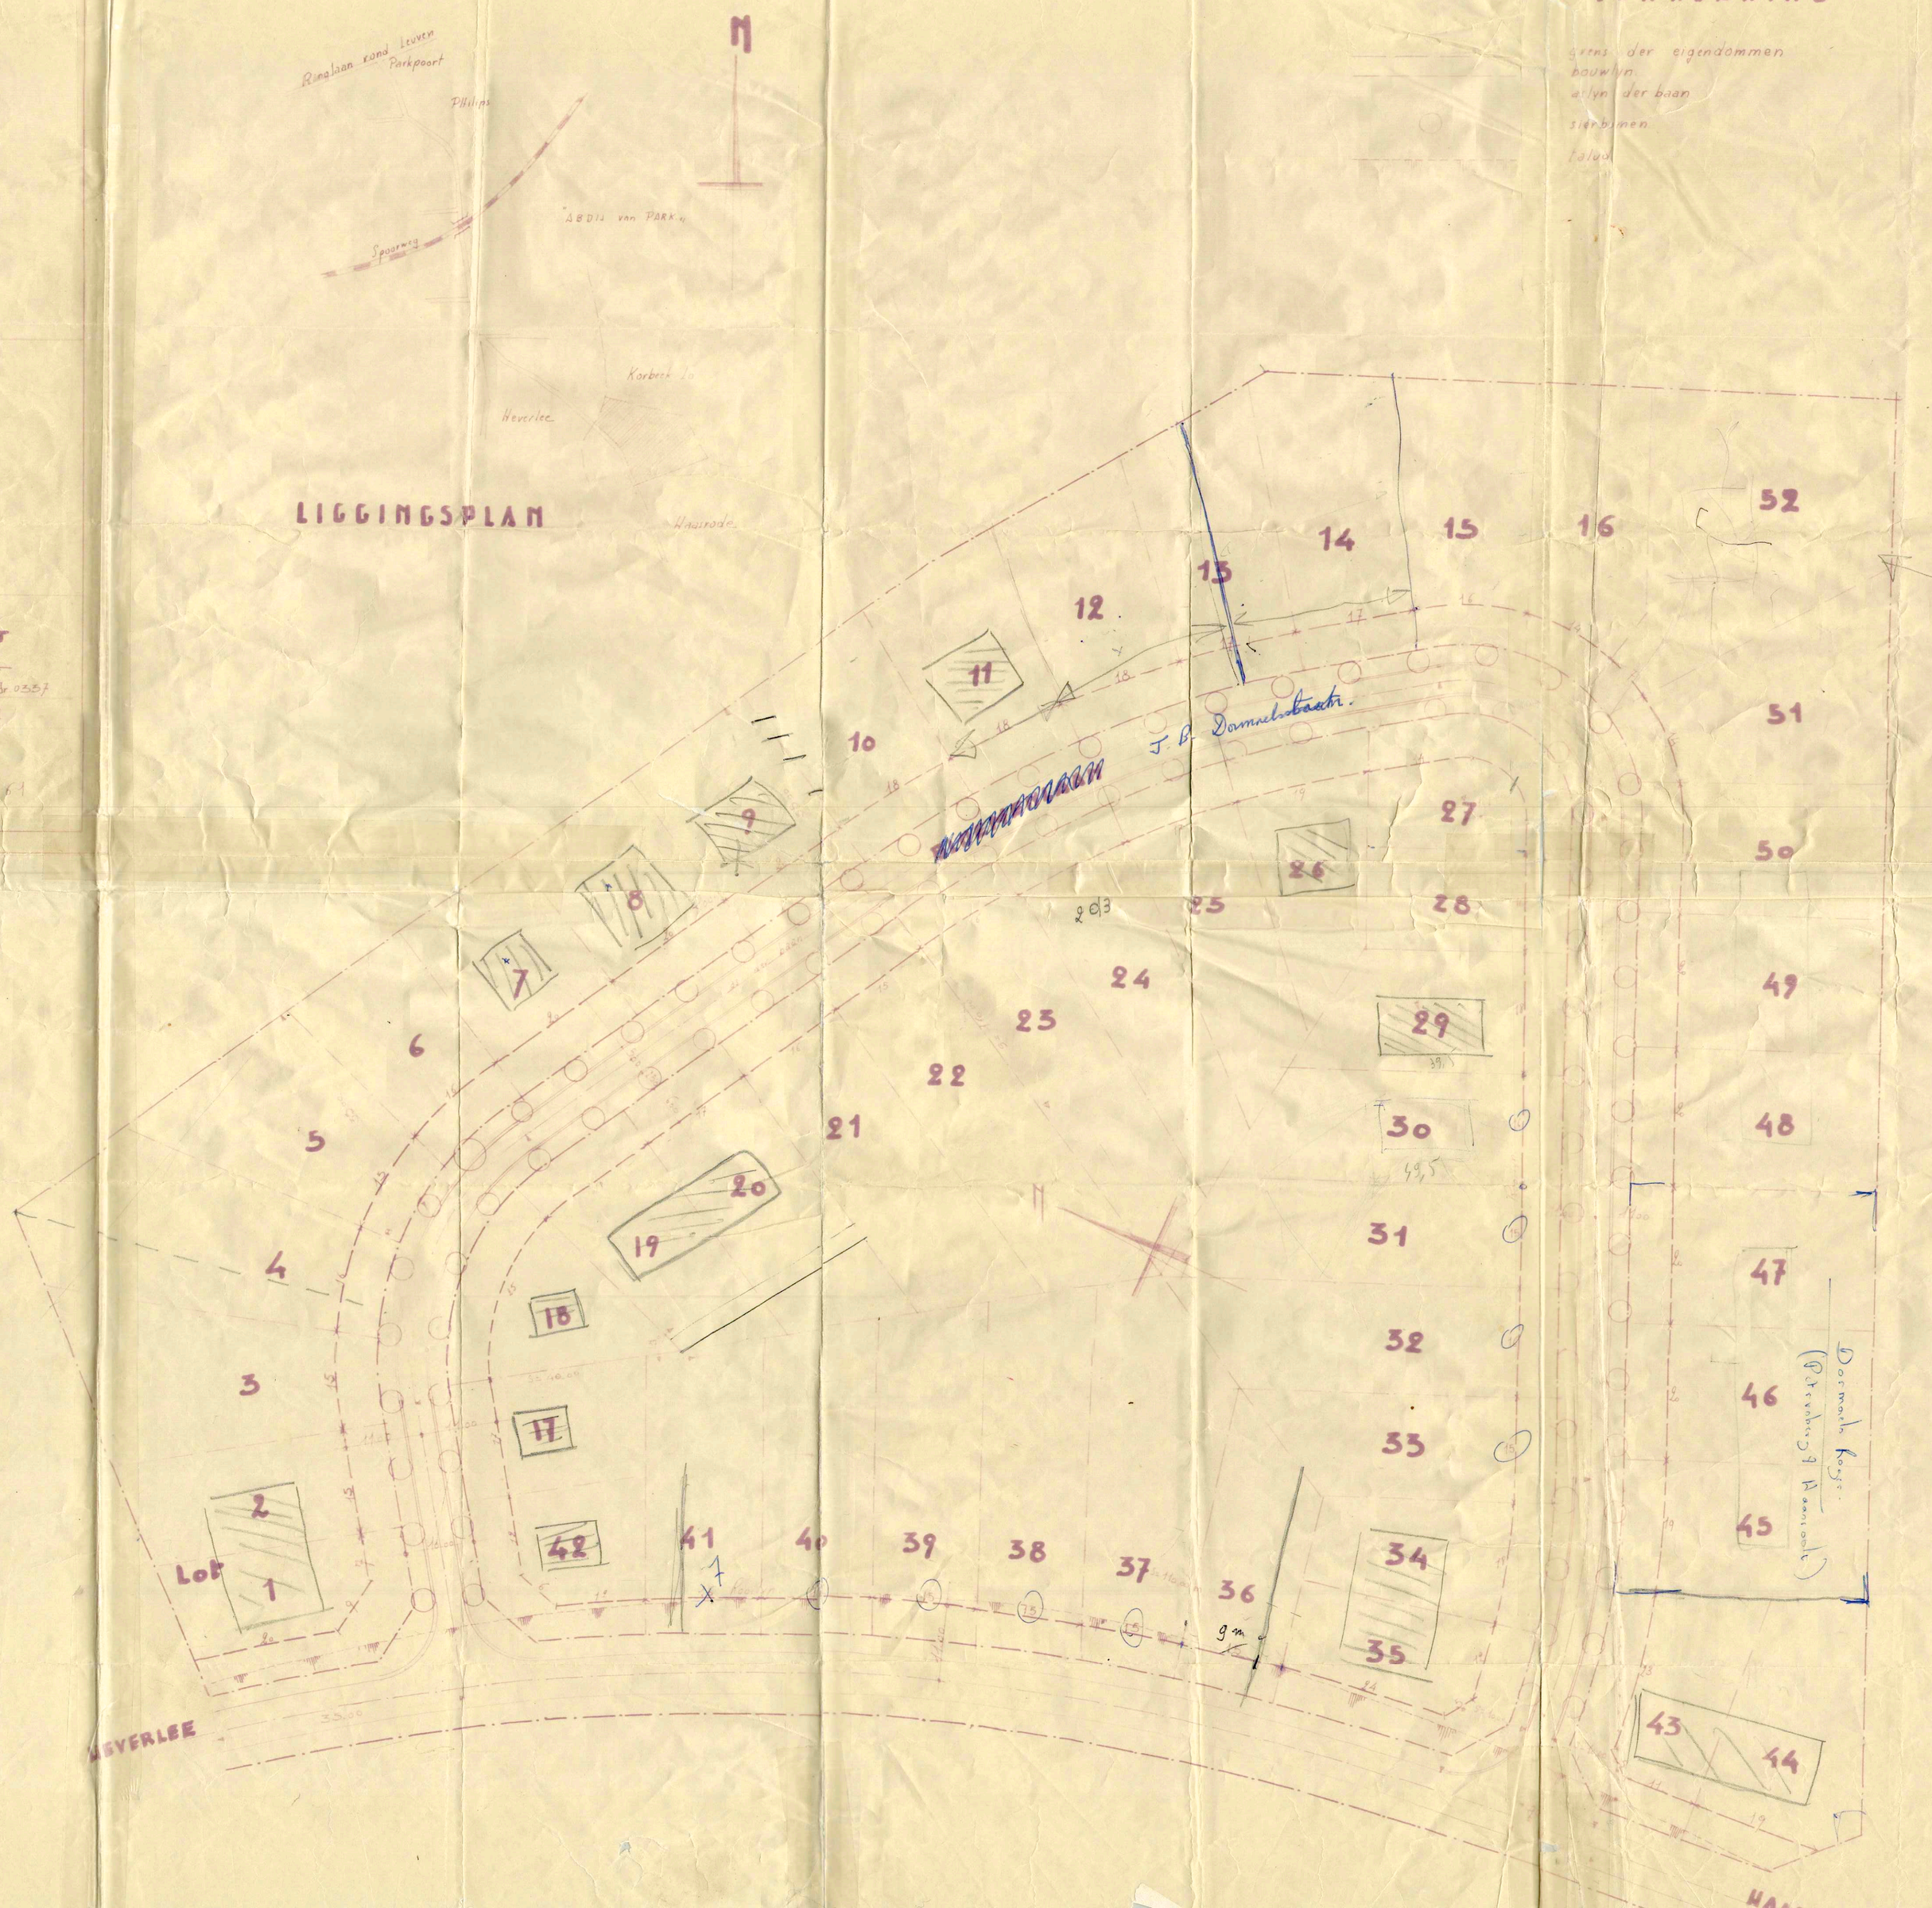
Lot	Breedte Voorlijn	Diep Oegenzijde	Hoek Oef	Oyt	Verschil	Aar
1	26,13	5,56				
2	15	5,85				
3	15	6,40				
4	16	10,03				
5	15	7,63				
6	14	5,85				
7	24	1,90				
8	24	0,00				
9	20	6,00				
10	18	5,85				
11	17	5,85				
12	18	5,51				
13	17	7,28				
14	17	6,56				
15	16	6,13				
16	14	5,8				
17	17	4,65				
18	26	5,18				
19	16	6,13				
20	17	7,48				
21	16	4,32				
22	15	3,93				
23	15	6,73				
24	17	7,62				
25	17	7,14				
26	19	5,53				
27	14,10	3,07				
28	16	7,24				
29	17	7,50				
30	16	7,22				
31	15	7,16				
32	16	6,16				
33	15	5,85				
34	18	3,44				
35	13,12	5,94				
36	15	5,55				
37	15	7,48				
38	15	7,50				
39	15	7,20				
40	16	7,04				
41	16	7,72				
42	12,12	2,50				
43	33,14	17,00				
44	19	7,15				
45	19	7,00				
46	20	7,00				
47	20	7,00				
48	20	7,00				
49	20	7,00				
50	19	7,00				
51	14	7,00				
52	7	7,00