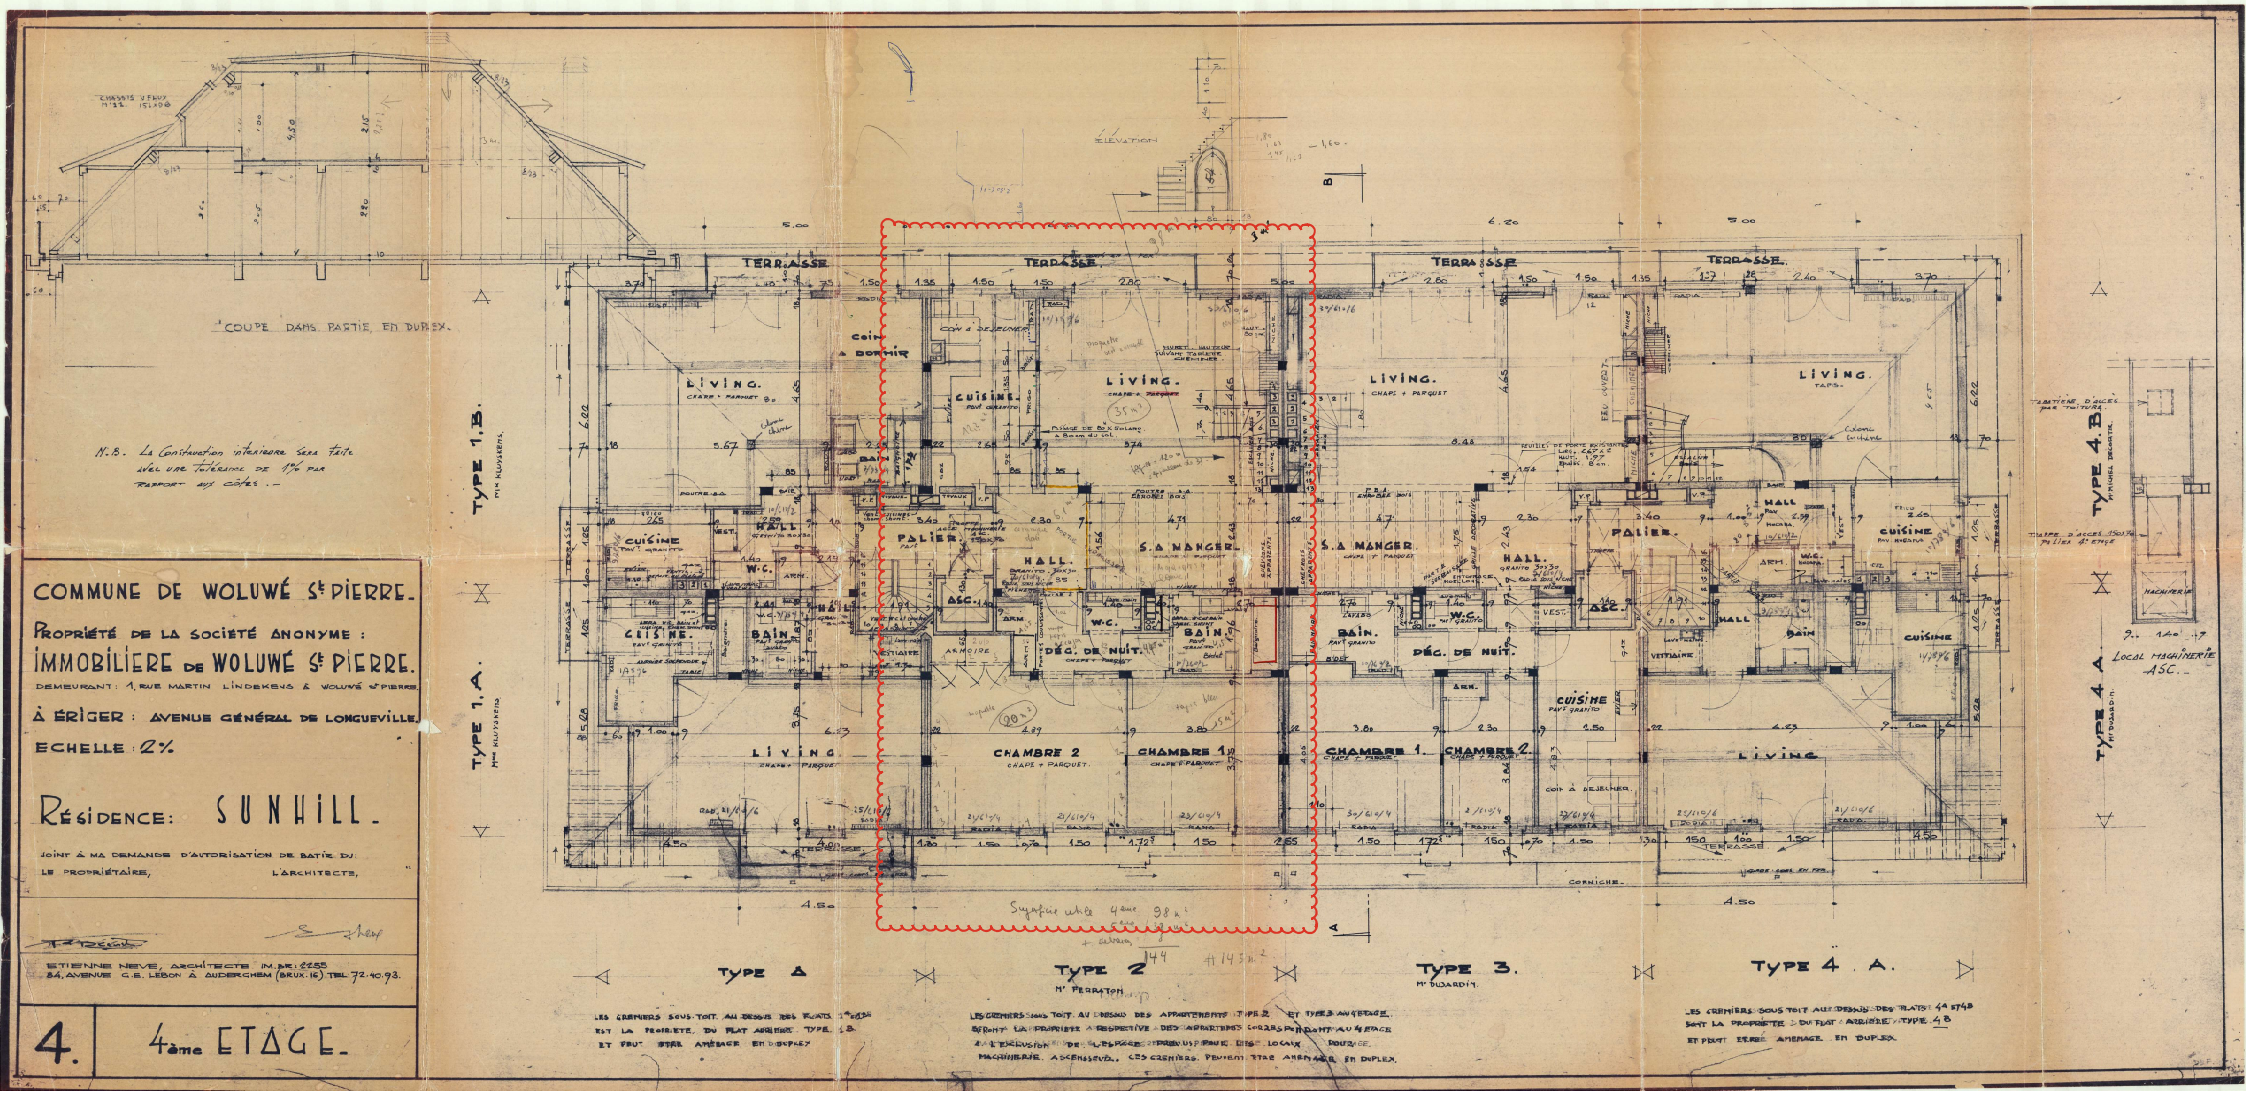

COMMUNE DE WOLUWÉ St PIERRE.

PROPRIÉTÉ DE LA SOCIÉTÉ ANONYME :

IMMOBILIÈRE DE WOLUWÉ St PIERRE.

DEMEURANT : 1, RUE MARTIN LINDEKENS À WOLUWÉ St PIERRE.

À ÉRIGER : AVENUE GÉNÉRAL DE LONGUEVILLE.

ECHELLE : 2%

RÉSIDENCE : SUNHILL.

JOINT À MA DEMANDE D'AUTORISATION DE BATIR DU.

LE PROPRIÉTAIRE, L'ARCHITECTE,

ETIENNE NEVE, ARCHITECTE I.M.BR. 2255
84, AVENUE C.E. LEBON À AUDERGHEM (BRUX. 16) TEL. 72.40.93.

4. 4ème ETAGE.

LES GRENIERS SOUS TOIT AU DESSUS DES PLATS 1 et 1A ET LA PROPRIETE DU PLAT ARRIERE TYPE 1.B ET PEUT ETRE AMENAGE EN DUPLEX

LES GRENIERS SOUS TOIT AU DESSUS DES APPARTEMENTS TYPE 2 ET TYPE 3 AU 4ÈME ETAGE, SERONT LA PROPRIETE RESPECTIVE DES APPARTEMENTS CORRESPONDANTS AU 4ÈME ETAGE A L'EXCLUSION DE L'ESPACE OCCUPE PAR LES LOCAUX POUR LA MACHINERIE ASCENSEURS. CES GRENIERS PEUVENT ETRE AMENAGES EN DUPLEX.

LES GRENIERS SOUS TOIT AU DESSUS DES PLATS 4A ET 4B SONT LA PROPRIETE DU PLAT ARRIERE TYPE 4B ET PEUT ETRE AMENAGE EN DUPLEX.