


2014/132/0798/N

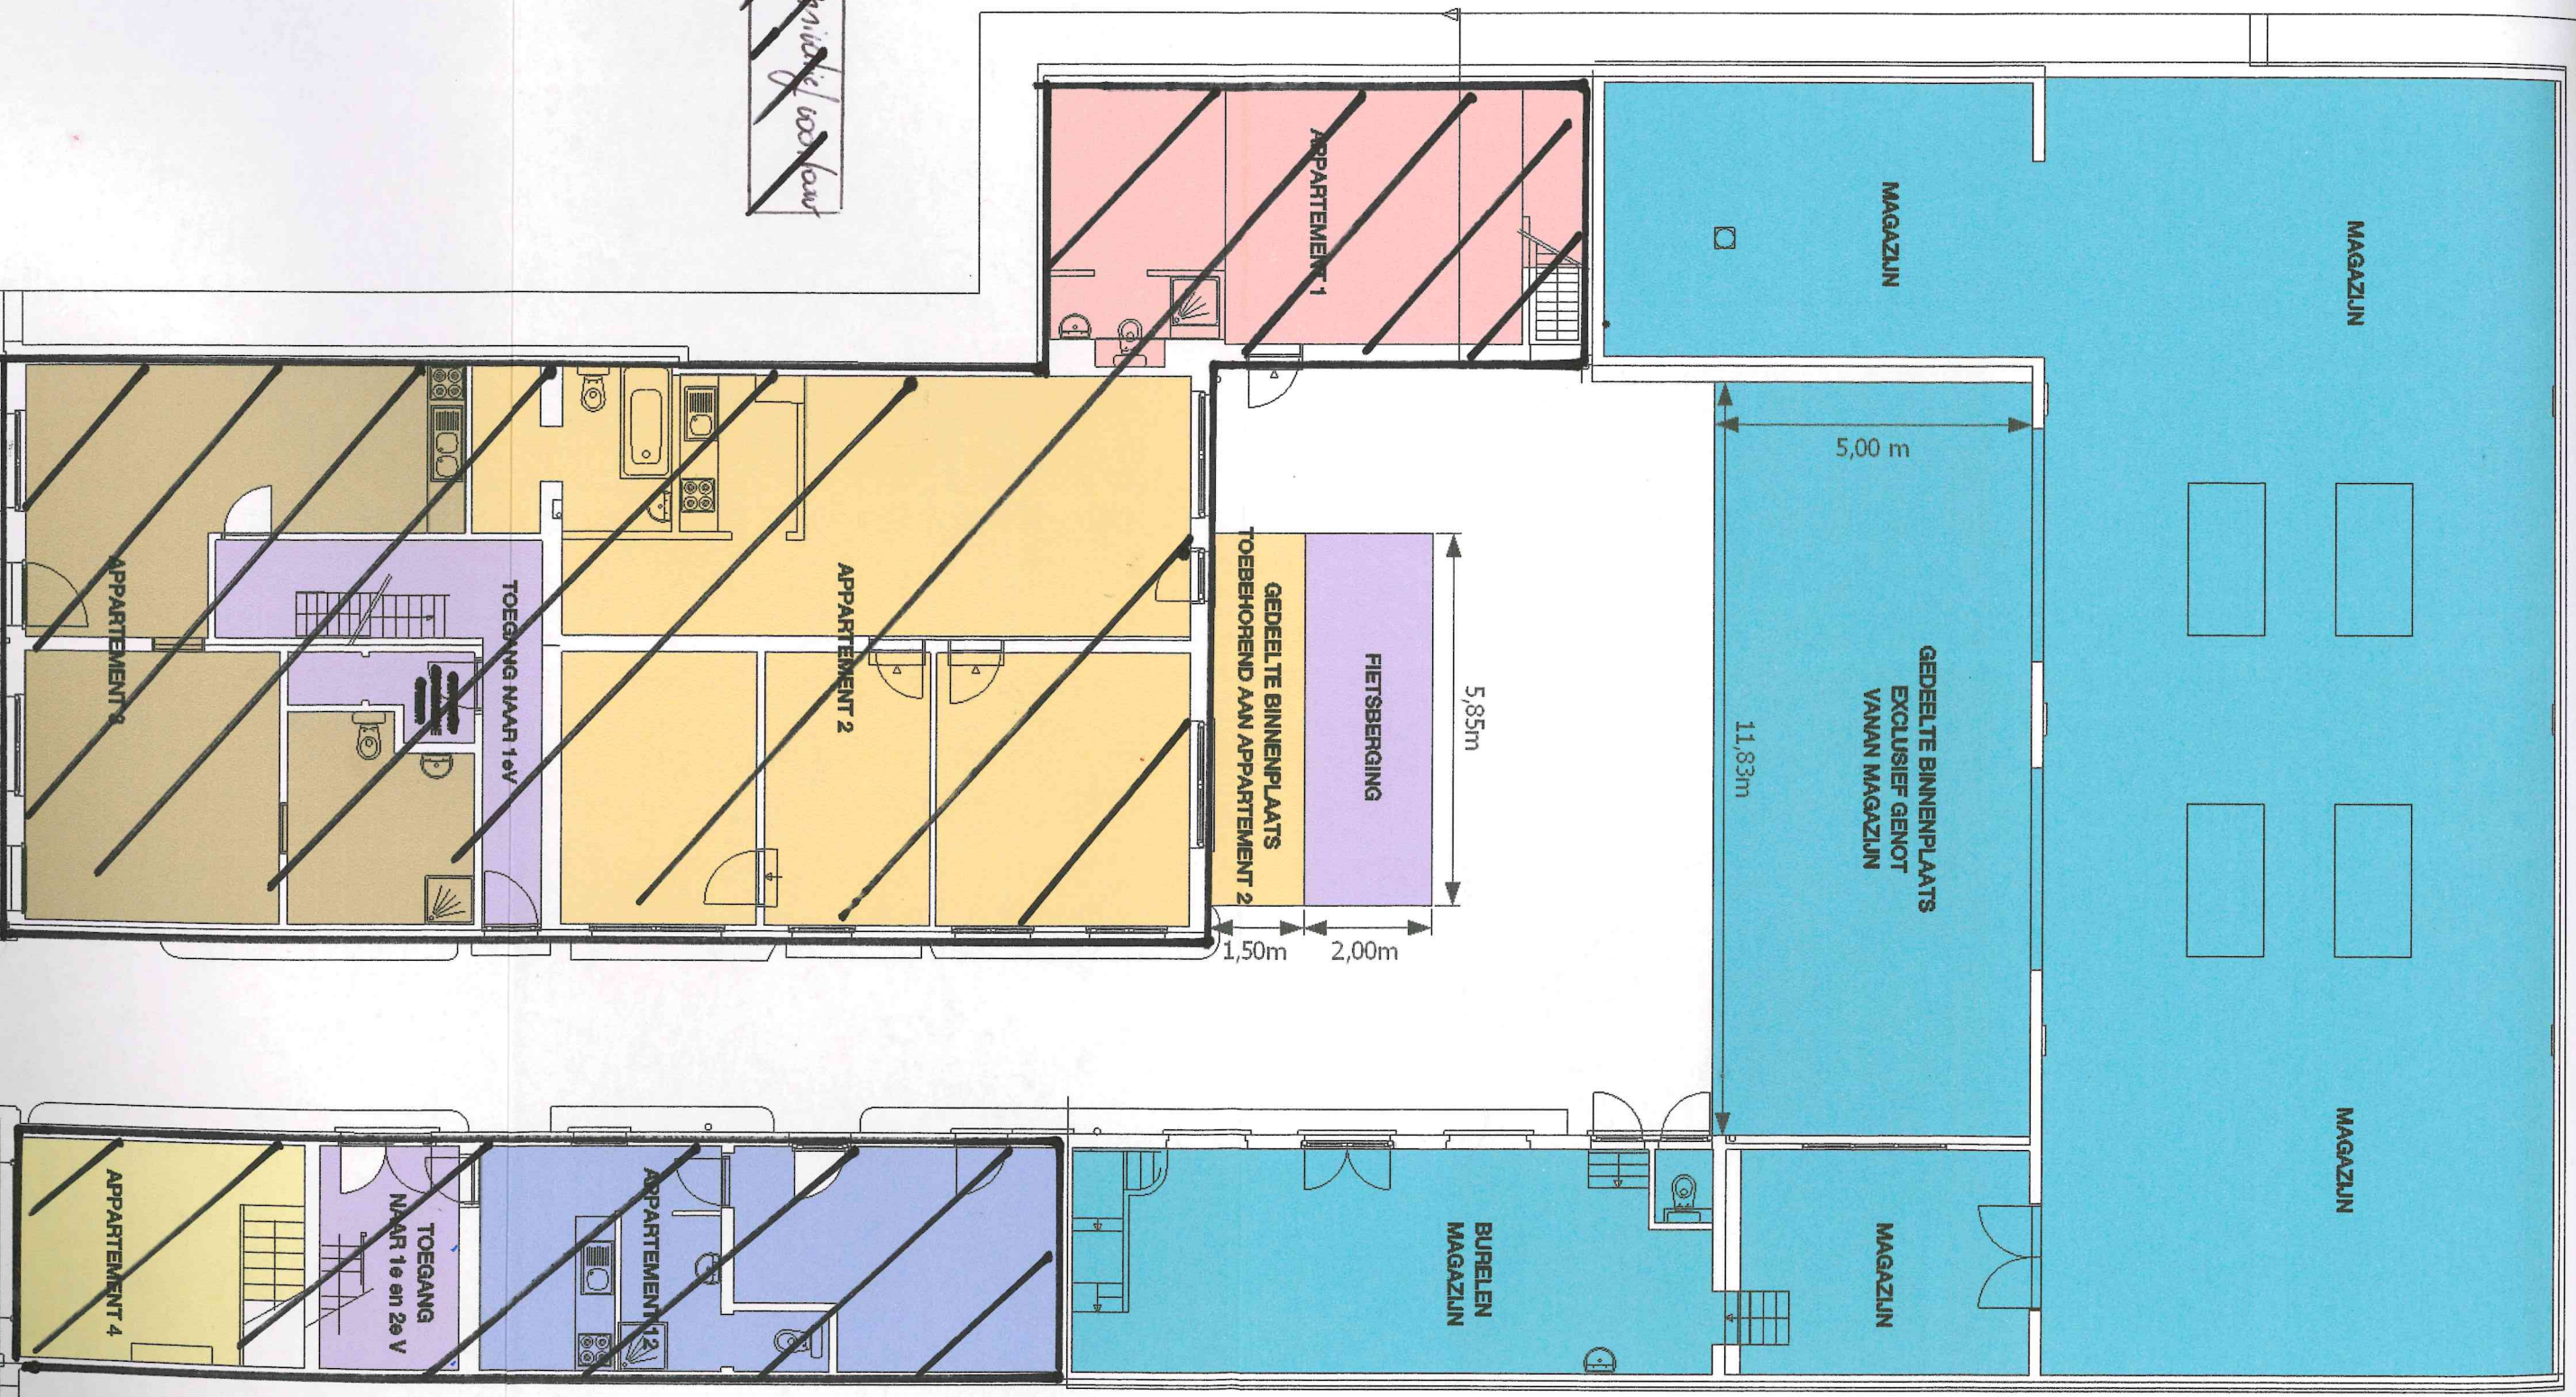

~~Appartement 100/100~~

LEGENDA
GELUK-
VLOERS

APPARTEMENT 1

APPARTEMENT 2

APPARTEMENT 3

APPARTEMENT 4

APPARTEMENT 12

MAGAZIJN

GEDEELTE BINNEN-
PLAATS EN DOOR-
GANG EXCLUSIEF
GENOT VOORBUW

26/10/132/0796/N

LEGENDA
1^o
VERDIEPING

- APPARTEMENT 4
- APPARTEMENT 6
- APPARTEMENT 7
- APPARTEMENT 8
- APPARTEMENT 9
- APPARTEMENT 10

~~privé vloeren~~




2010/132/0736/N

praktijk contouren

LEGENDA
2e
VERDIEPING

ALGEMENE
DELEN

APPARTEMENT
11

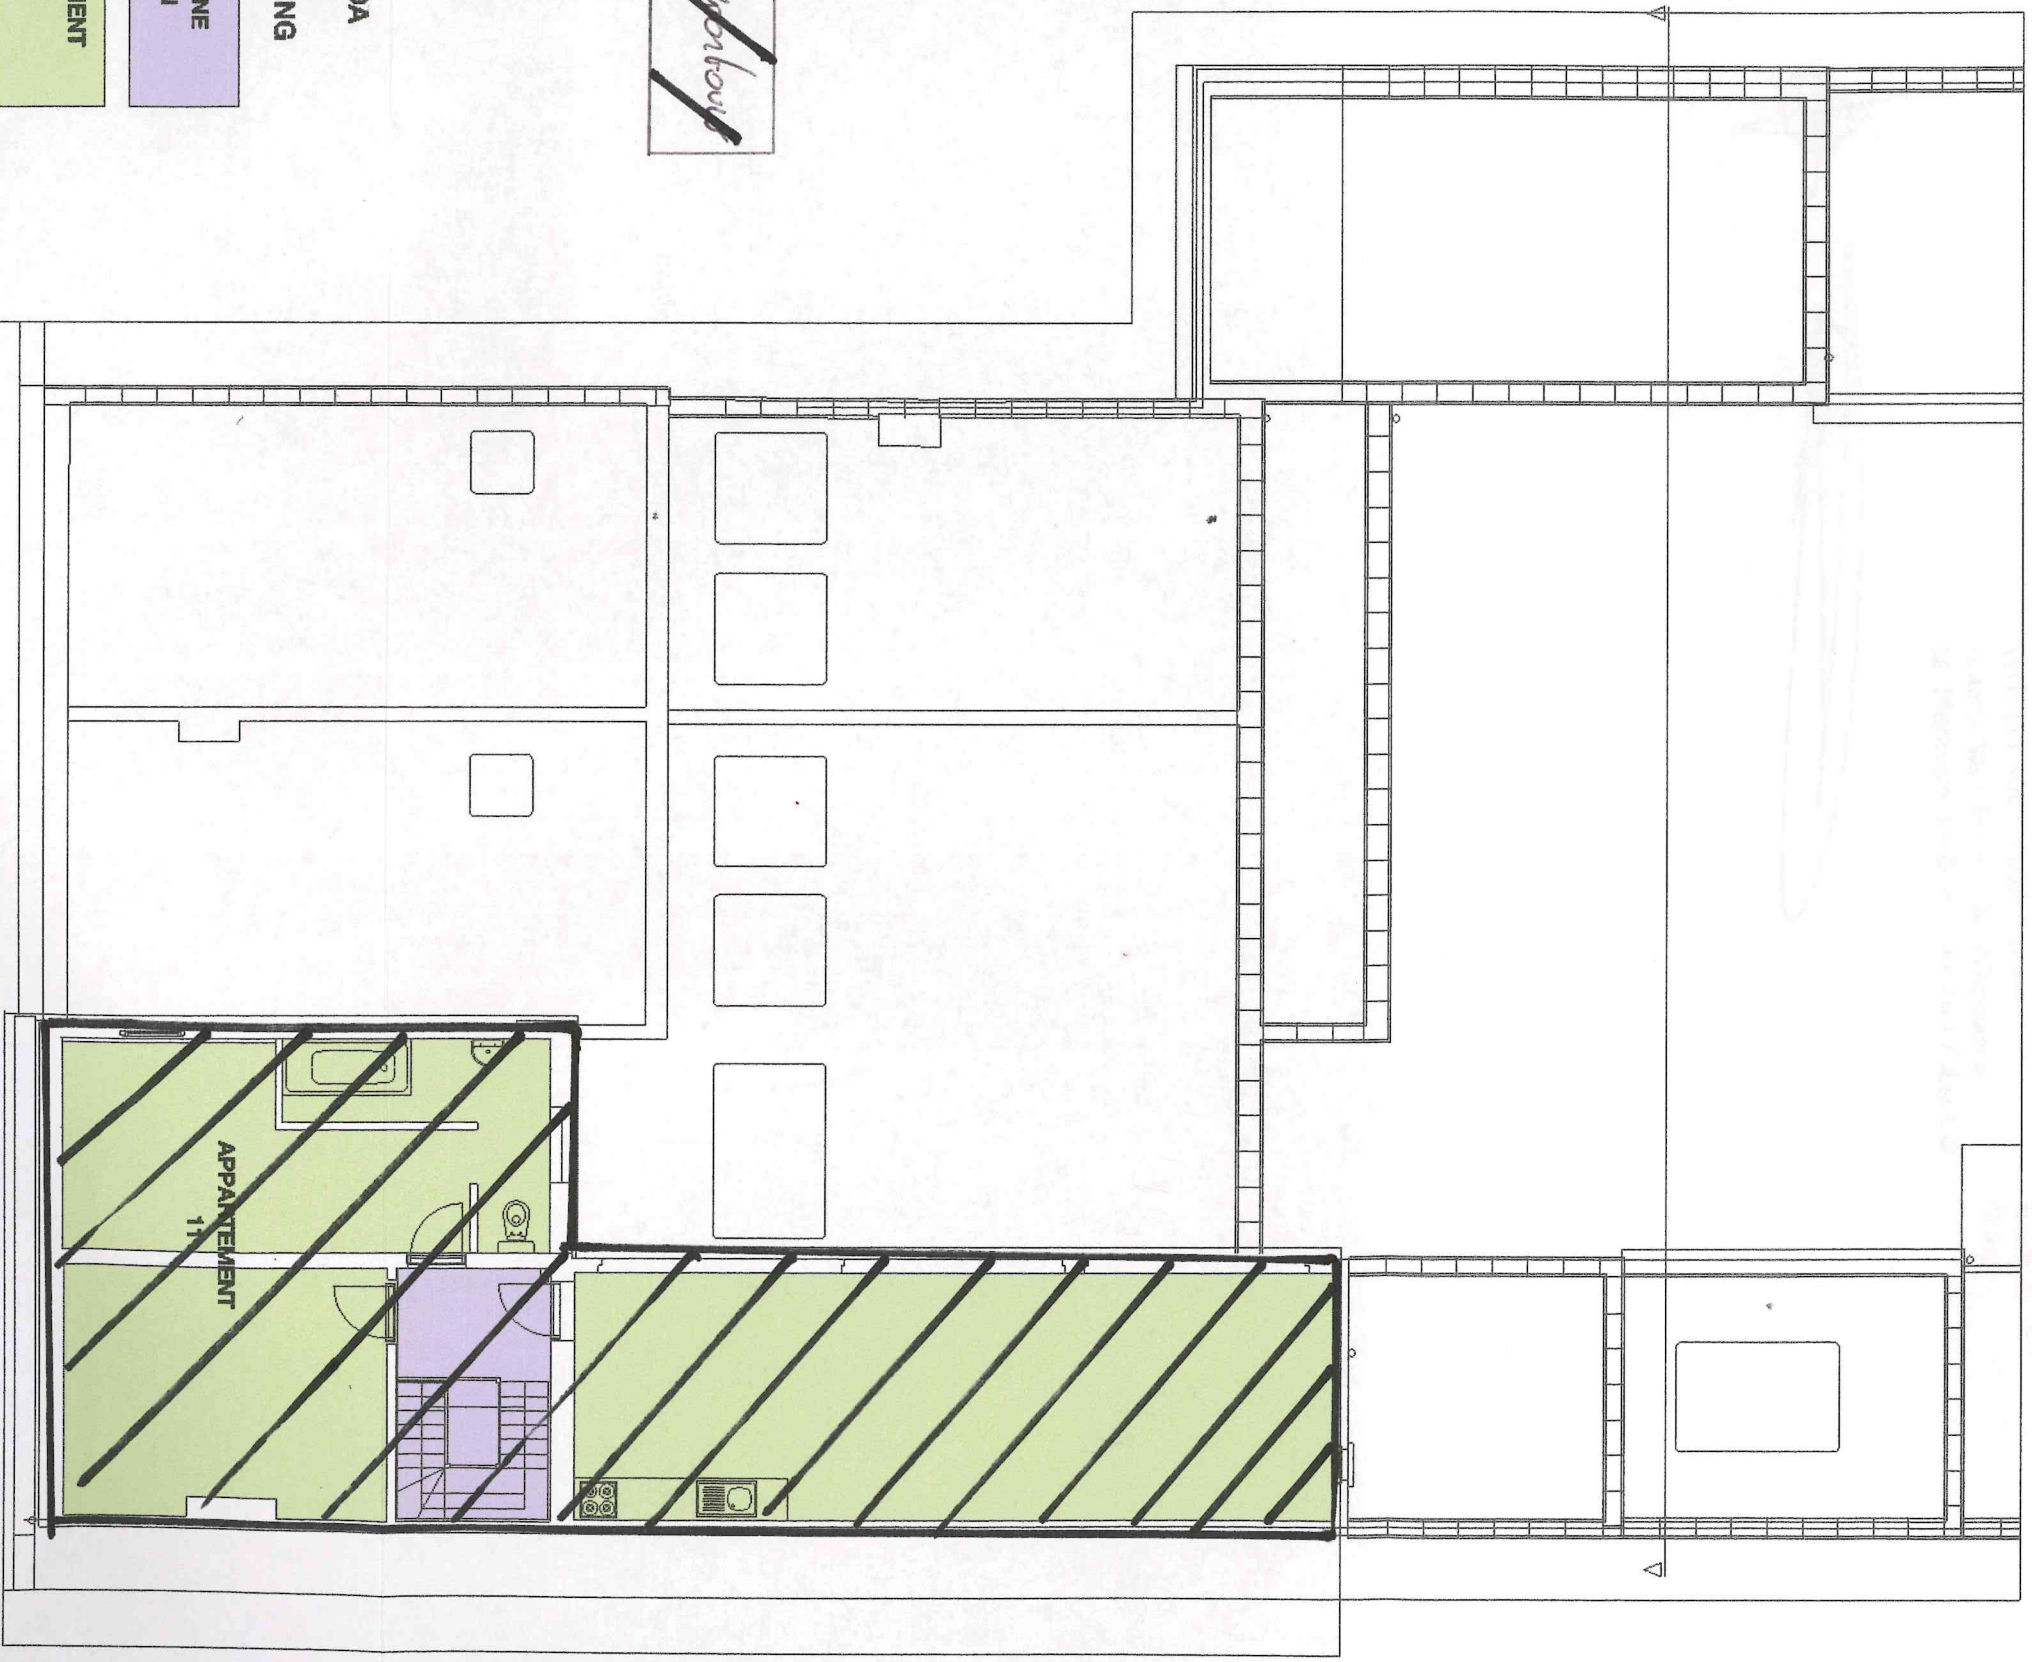

26-10/132/0758/N



KELDER TOEBEHOREND AAN MAGAZIJN
 NIET ONDERKELDERT
 KELDER TOEBEHOREND AAN VOORBOUW

Gekorttekend "Ne varietur"
 als bijlage aan een akte,
 verleden voor geassocieerde
 notaris Van Tricht/ De Wispelaere
 te Merksem heeft op 22/02/2010

Geregistreerd *WV* biaden *per* *per*
 te Antwerpen, elfde kanpoor/der registratie
 op: 02 **MART 2010** *40* vak *3*
 Boek *610*
 Ontvangen *opdracht 2010 (620)*
 De Erstaanzend Inspecteur *al*

D. DE MEYER

[Handwritten signatures and scribbles]