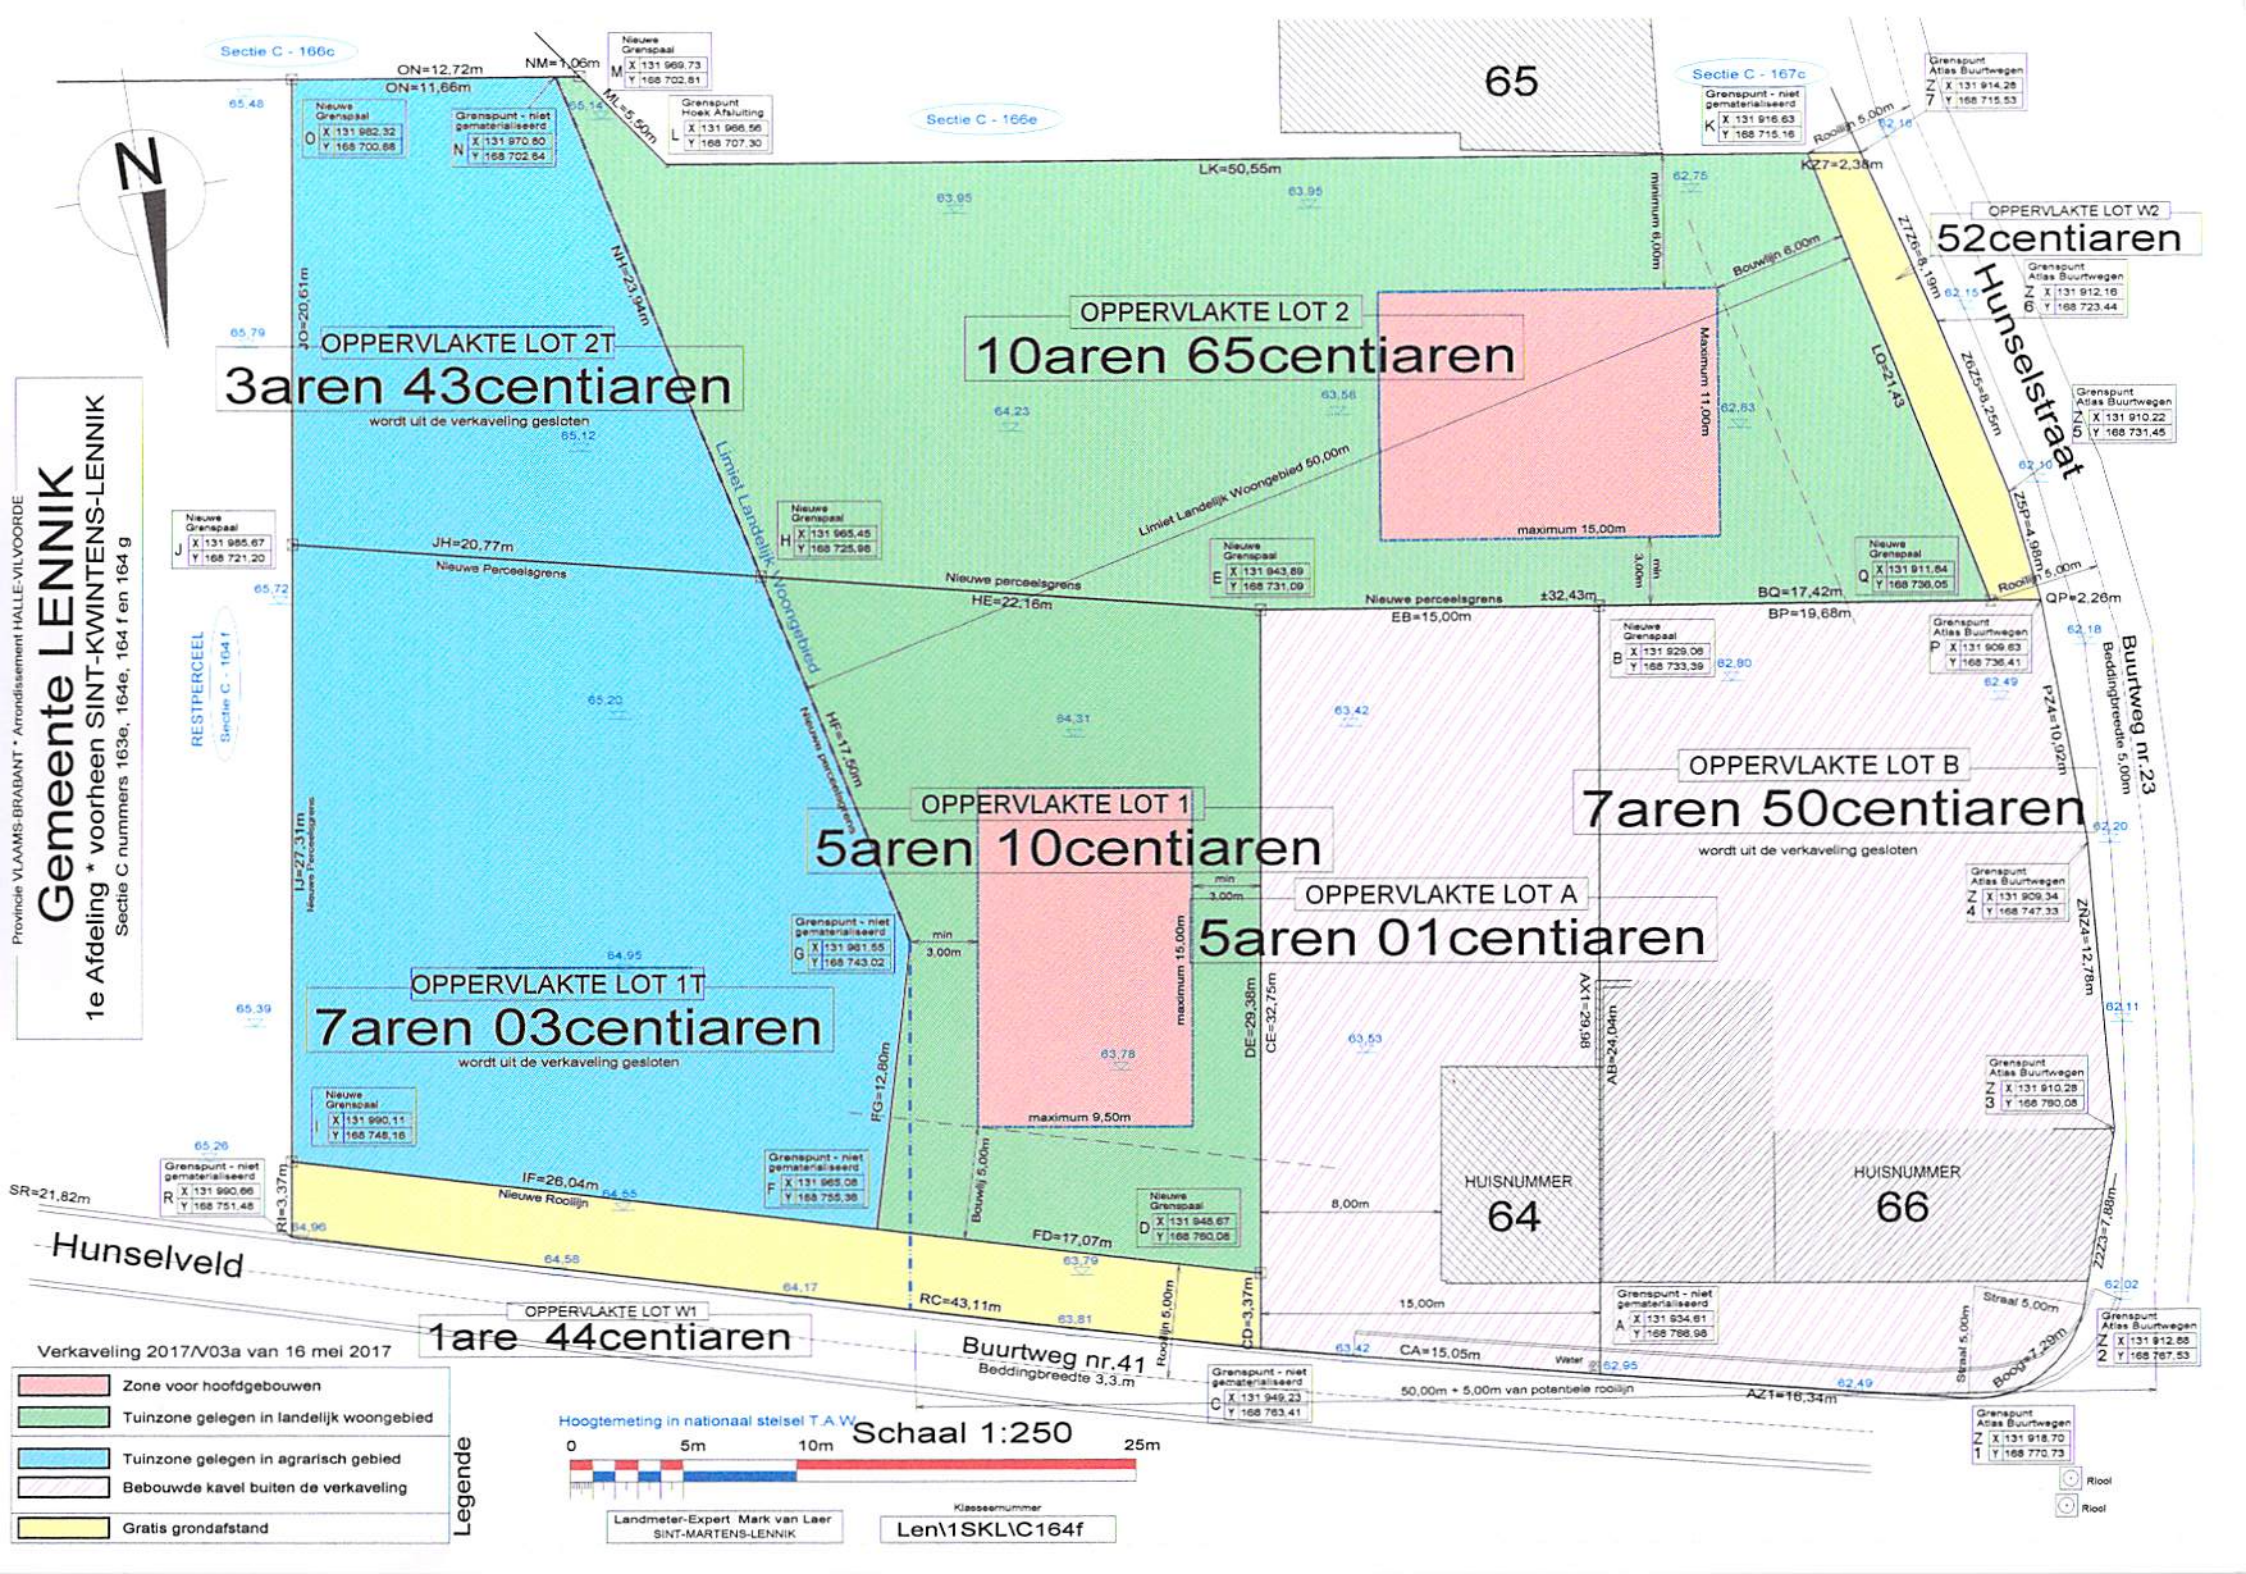

Provincie VLAAMS-BRABANT * Arrondissement HALLE-VILVOORDE
Gemeente LENNIK
1e Afdeling * voorheen SINT-KWINTENS-LENNIK
Sectie C nummers 163e, 164e, 164 f en 164 g
N
Sectie C - 166c
Sectie C - 166e
Sectie C - 167c
65
ON=12,72m
ON=11,66m
NM=1,06m
ML=5,50m
LK=50,55m
KZ=2,38m
Roolijn 5,00m
OPPERVLAKTE LOT W2
52centiaren
Hunselstraat
ZZ2=8,19m
ZZ5=8,25m
ZS2=4,98m
LO=21,43
JO=20,61m
NH=23,94m
OPPERVLAKTE LOT 2T
3aren 43centiaren
wordt uit de verkaveling gesloten
OPPERVLAKTE LOT 2
10aren 65centiaren
Maximum 11,00m
maximum 15,00m
Bouwlijn 6,00m
minimum 6,00m
Limiet Landelijk Woongebied 50,00m
JH=20,77m
Nieuwe Perceelsgrens
HE=22,16m
Nieuwe perceelsgrens
EB=15,00m
±32,43m
BQ=17,42m
BP=19,68m
QP=2,26m
Buurtweg nr.23
Beddingbreedte 5,00m
RESTPERCEEL
Sectie C - 164 f
HF=17,50m
Nieuwe perceelsgrens
IJ=27,31m
Nieuwe Perceelsgrens
OPPERVLAKTE LOT 1
5aren 10centiaren
OPPERVLAKTE LOT B
7aren 50centiaren
wordt uit de verkaveling gesloten
OPPERVLAKTE LOT A
5aren 01centiaren
PZ4=10,92m
ZN24=12,78m
OPPERVLAKTE LOT 1T
7aren 03centiaren
wordt uit de verkaveling gesloten
FG=12,80m
DE=29,36m
CE=32,75m
AX1=29,98
AB=24,04m
HUISNUMMER
64
HUISNUMMER
66
IF=26,04m
Nieuwe Rooilijn
Bouwlijn 5,00m
FD=17,07m
8,00m
SR=21,82m
RI=3,37m
Hunselveld
OPPERVLAKTE LOT W1
1are 44centiaren
RC=43,11m
CD=3,37m
Buurtweg nr.41
Beddingbreedte 3,3.m
15,00m
CA=15,05m
50,00m + 5,00m van potentiele rooilijn
AZ1=16,34m
ZZ3=7,88m
Straal 5,00m
Boog=7,29m
Verkaveling 2017/V03a van 16 mei 2017
Zone voor hoofdgebouwen
Tuinzone gelegen in landelijk woongebied
Tuinzone gelegen in agrarisch gebied
Bebouwde kavel buiten de verkaveling
Gratis grondafstand
Legende
Hoogtemeting in nationaal stelsel T.A.W.
0
5m
10m
25m
Schaal 1:250
Landmeter-Expert Mark van Laer
SINT-MARTENS-LENNIK
Klasseernummer
Len\1SKL\C164f
Riool
Riool

PROCES-VERBAAL VAN OPMETING

Het jaar tweeduizend zeventien (2017)donderdag 28 september (28-09)

De Gezworen Landmeter-Expert Mark Gaston van Laer,
beëdigd voor de nederlandstalige rechtbank van eerste aanleg te Brussel,
ingeschreven op het tableau onder het nummer LAN 15-1637, met adres
1750 Sint-Martens-Lennik, p/a Het Waterhof, Bossuitstraat 150,
met kantoor te Sint-Martens-Lennik, Dorp 38-37 bus 1,
telefoon 02 532 06 00, e-mail landmeter.vanlaer@telenet.be,
verklaart overgegaan te zijn tot de opmeting en afpaling van
het hierna beschreven en hiernaast afgebeeld onroerend goed:

Gemeente LENNIK 1e Afdeling
deelgemeente: SINT-KWINTENS-LENNIK

LOT 1 Verkaveling 2017/V03a van 16 mei 2017
Een perceel bouwgrond geschikt voor een open bebouwing
sectie C deel van nummer 164 f en deel van 164 g
oppervlakte VIJF AREN en TIEN CENTIAREN

LOT 1T Uit de verkaveling gesloten
Een perceel tuingrond uitgesloten uit de verkaveling
sectie C deel van nummer 164 f en deel van 164 g
oppervlakte ZEVEN AREN en DRIE CENTIAREN

LOT 2 Verkaveling 2017/V03a van 16 mei 2017
Een perceel bouwgrond geschikt voor een open bebouwing
sectie C deel van nummer 164 f en deel van 164 g
oppervlakte TIEN AREN en VIJFENZESTIG CENTIAREN

LOT 2T Uit de verkaveling gesloten
Een perceel tuingrond uitgesloten uit de verkaveling
sectie C deel van nummer 164 f en deel van 164 g
oppervlakte DRIE AREN en DRIEENVEERTIG CENTIAREN

LOT W1 Uit de verkaveling gesloten
Een perceel grond dienende om gevoegd te worden
bij het openbaren domein der wegenis van de gemeente
sectie C deel van het nummer 164 f
oppervlakte EEN ARE en VIERENVEERTIG CENTIAREN

LOT W2 Uit de verkaveling gesloten
Een perceel grond dienende om gevoegd te worden
bij het openbare domein der wegenis van de gemeente
sectie C deel van het nummer 164 g
oppervlakte TWEEENVIJFTIG CENTIAREN

LOT A Uit de verkaveling gesloten
Een woning halfopen bouworde met tuin
sectie C delen van de nummers 164 e, 164 f en 164 g
oppervlakte VIJF AREN en EEN CENTIARE

LOT B Uit de verkaveling gesloten
Een woning halfopen bouworde met tuin
sectie C nummer 163 e en delen van 164 e en 164 g
oppervlakte ZEVEN AREN en VIJFTIG CENTIAREN

Als bewijs hiervoor heb ik onder dagtekening als hierboven
onderhavig proces-verbaal opgemaakt en ondertekend.

De Landmeter-Expert, Mark Gaston van Laer