GEMEENTE OVERPELT - PROVINCIE LIMBURG

ONTWERP TOT BOUWEN VAN EEN WOONHUIS TE OVERPELT

MULKENSTEAAT - SECTIE A DE/1270d/ex. LOT. 3

VOOR REKENING VAN DE HEER:

BOONEN L.


SCHAAL: 1/0 - 2/0

DE BOUWHEER: DE ARCHITEKT:


Boonen Leo

PROVINCIE LIMBURG
Gemeente OVERPELT

DOSSIER NR.
4.169.2810

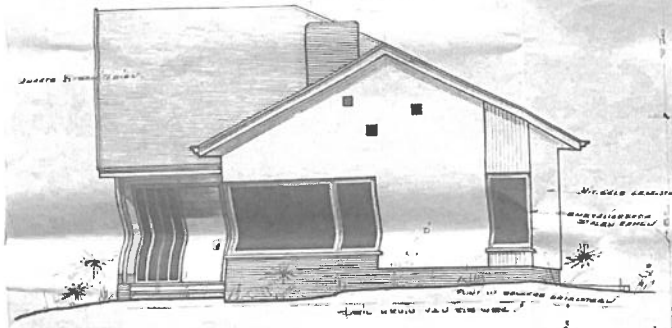


VOORGEVEL

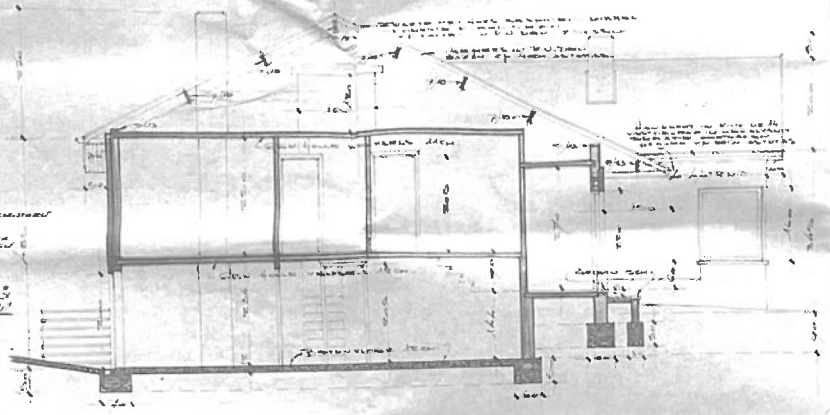


DOORSNEDE


GEMEENTE OVERPELT
"Dagveld"

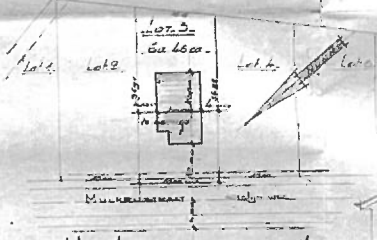

LIGGINGSPLAN - SCHAAL: 1/500e

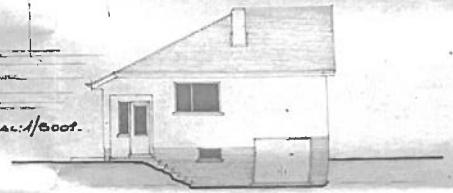


ACHTERGEVEL

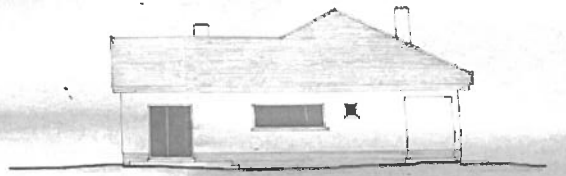


GEVEL RECHTS



GEVEL LINKS

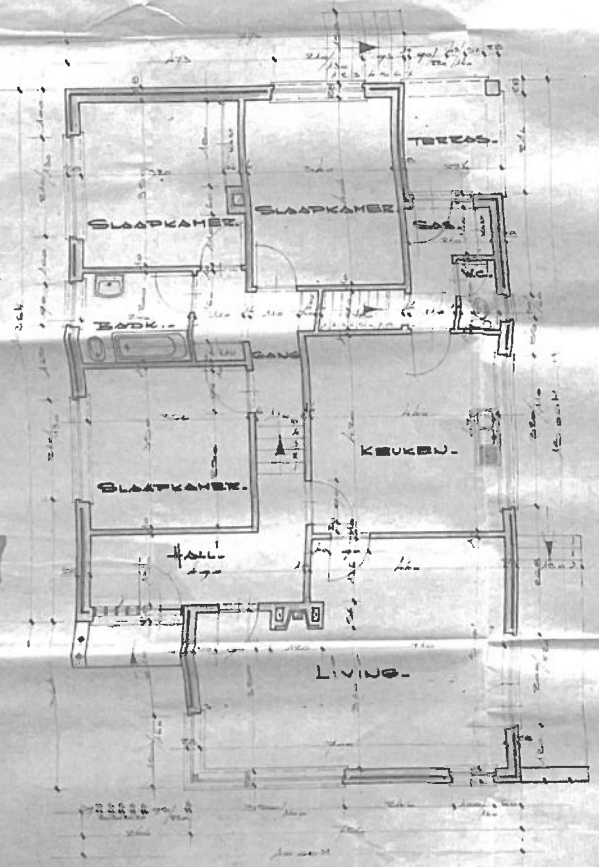

GRONDPLAN

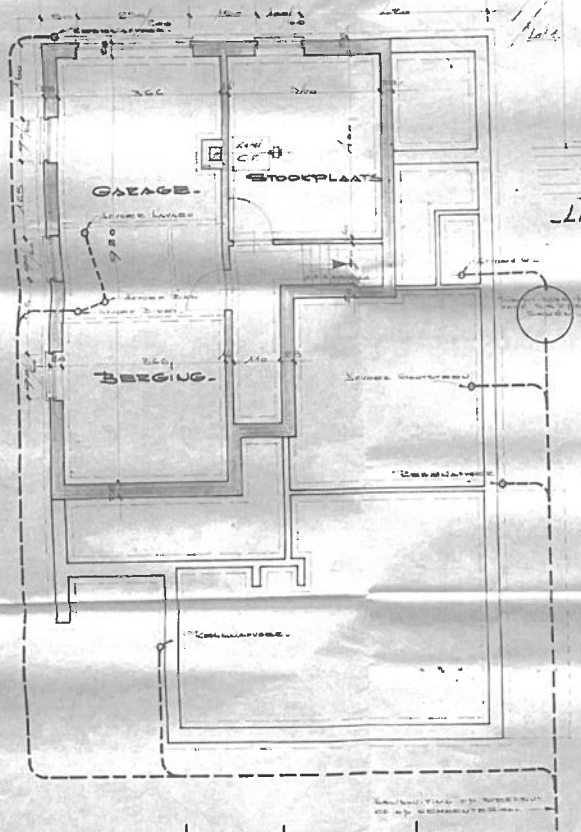

FUNDERING - RIOLERING - KELDERS