
De schetsen zijn opgesteld a.d.h.v. visuele vaststellingen en/of aanwijzingen van de eigenaar en/of huurder, zodat het louter gaat om principeschetsen en benaderende maten en inmetingen. De afkoppelingsdeskundige kan bijgevolg niet verantwoordelijk worden gesteld voor eventuele afwijkingen met de realiteit. Locatie huisaansluitputjes is slechts indicatief. Kan 1 à 2 m wisselen afhankelijk van werken openbaar domein.

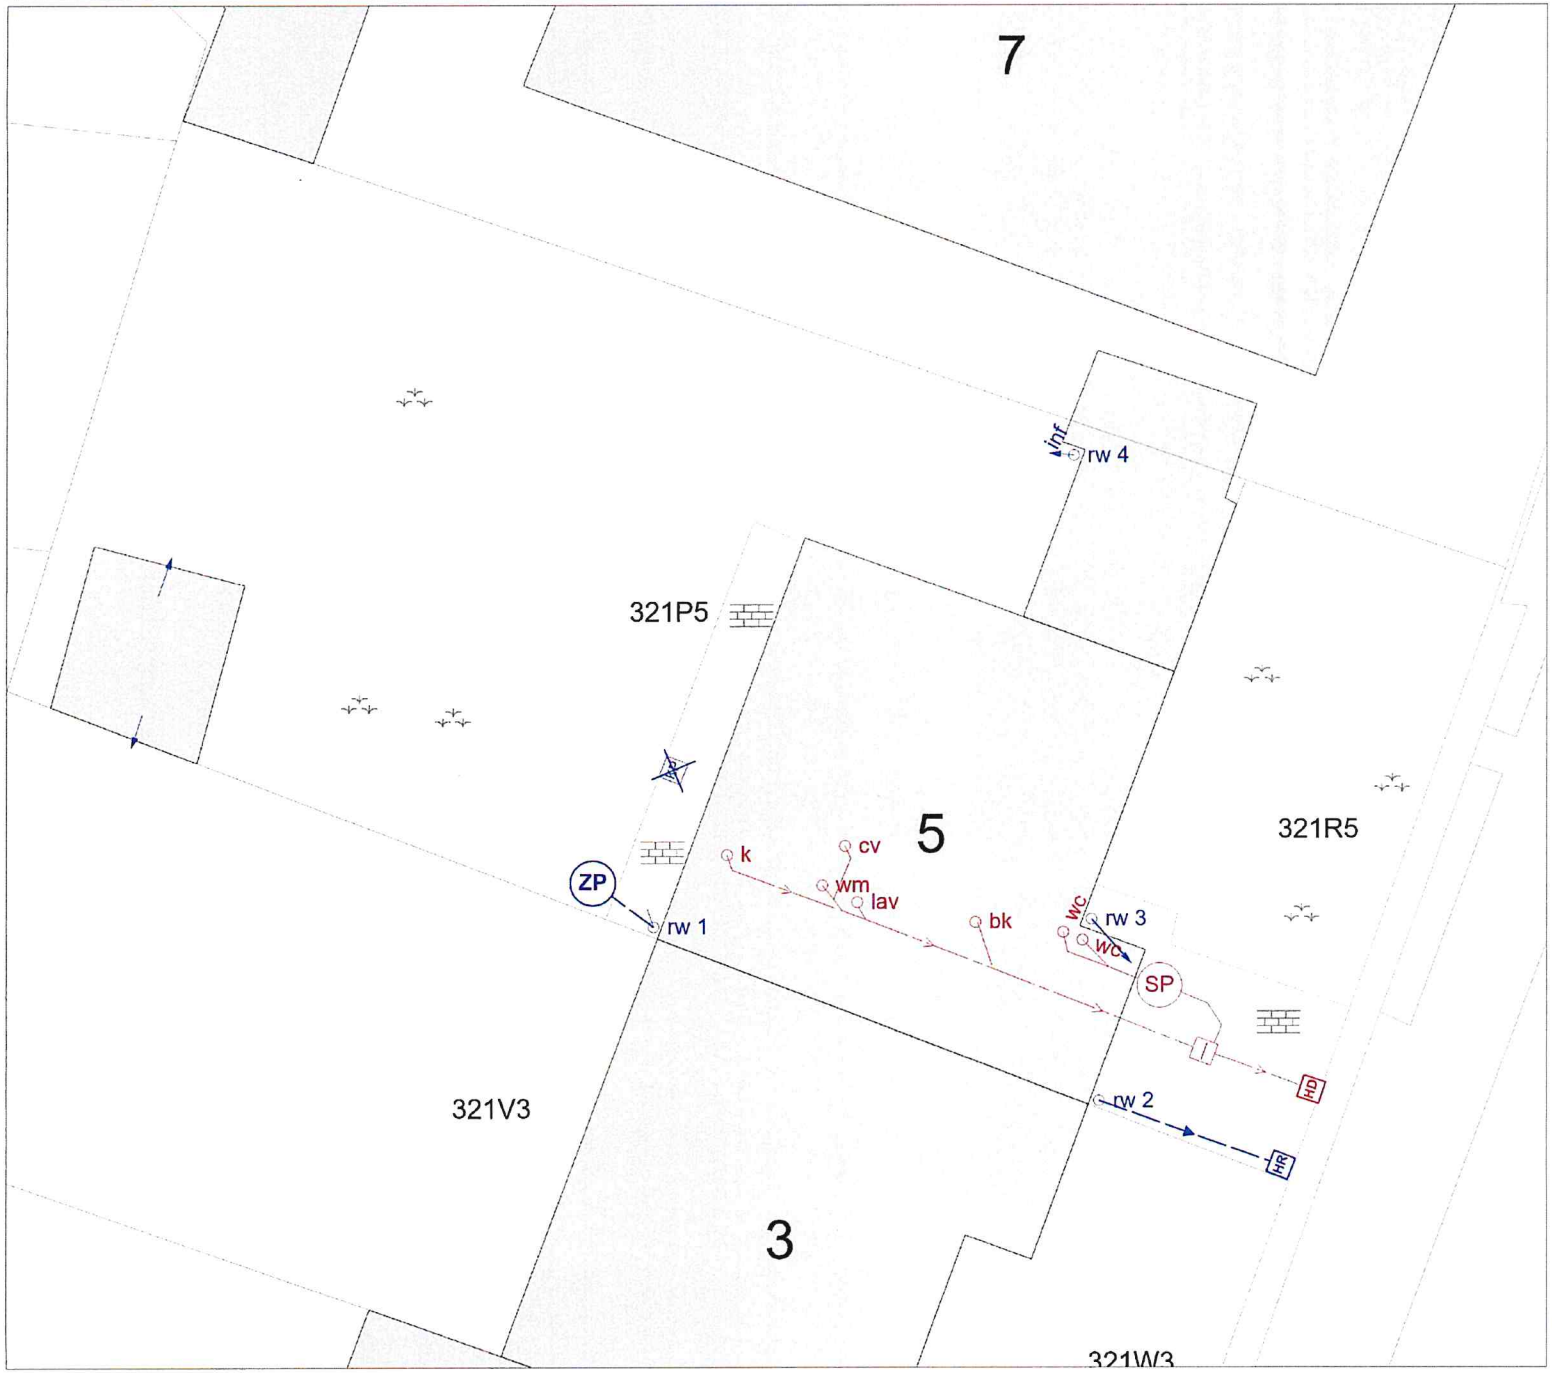

pidpa
water in beweging

K-23-082

Brooseinde 5
2360 Oud-Turnhout

321P5

○ bestaande toestand
⊗ ontworpen toestand

LEGENDE

OT = Ontworpen toestand RWA = RegenWater Afvoer
BT = Bestaande toestand DWA = Droog Weer Afvoer (vuil water)

- BT leiding RWA
- BT leiding DWA
- BT leiding gemengd
- OT leiding RWA
- OT leiding DWA
- HER Herbruik
- 1 Verwijzing naar verslag

D BT put DWA	D OT put DWA
G BT put gemengd	G OT put gemengd
R BT put RWA	R OT put RWA
HD BT huisaansluitput DWA	HD OT huisaansluitput DWA
HR BT huisaansluitput RWA	HR OT huisaansluitput RWA

- Overstort, F Filter, U Sifonput, Terugslagklep
- KP Klokput, Pompput, 1 Foto-aanduiding
- dwa Afvoer DWA — Afvoergeul DWA
- dwa Afvoer DWA met vrije uitloop
- gem Afvoer gemengd — Afvoergeul gemengd
- gem Afvoer gemengd met vrije uitloop
- rw Afvoer RWA — Afvoergeul RWA
- rw Afvoer RWA met vrije uitloop
- rw-ton Afvoer RWA in regenwaterton — Wadi
- Lozingspunt openbaar domein DWA — Gracht
- Lozingspunt openbaar domein gemengd
- Lozingspunt openbaar domein RWA — Waterdoorlatende vijver
- RWP Regenwaterput, ELEC Elektriciteitsput, ZP Zinkput/sterfput niet waterdicht
- GWP Grondwaterput, BUF Ondergrondse bufferput, OPV Gesloten opvangsysteem (waterdicht)
- SP Septische put, VET Vetvangput, KWS Koolwaterstofafscheider
- VBT Voorbezinktank, MAZ Mazoutput, IBA Individuele behandeling van DWA
- Natuursteen, Asfalt, Steenslag
- Cementbeton, Kasseien, Bodembedekkers
- Grasdallen, Tegels, Boom
- Betonstraatstenen, Afsluiting, Haag

Opgesteld door

.....
De deskundige

voor akkoord met het voorgestelde principe van afkoppeling door de deskundige

De eigenaar / huurder

datum: 07/05/2025