




GRONDPLAN

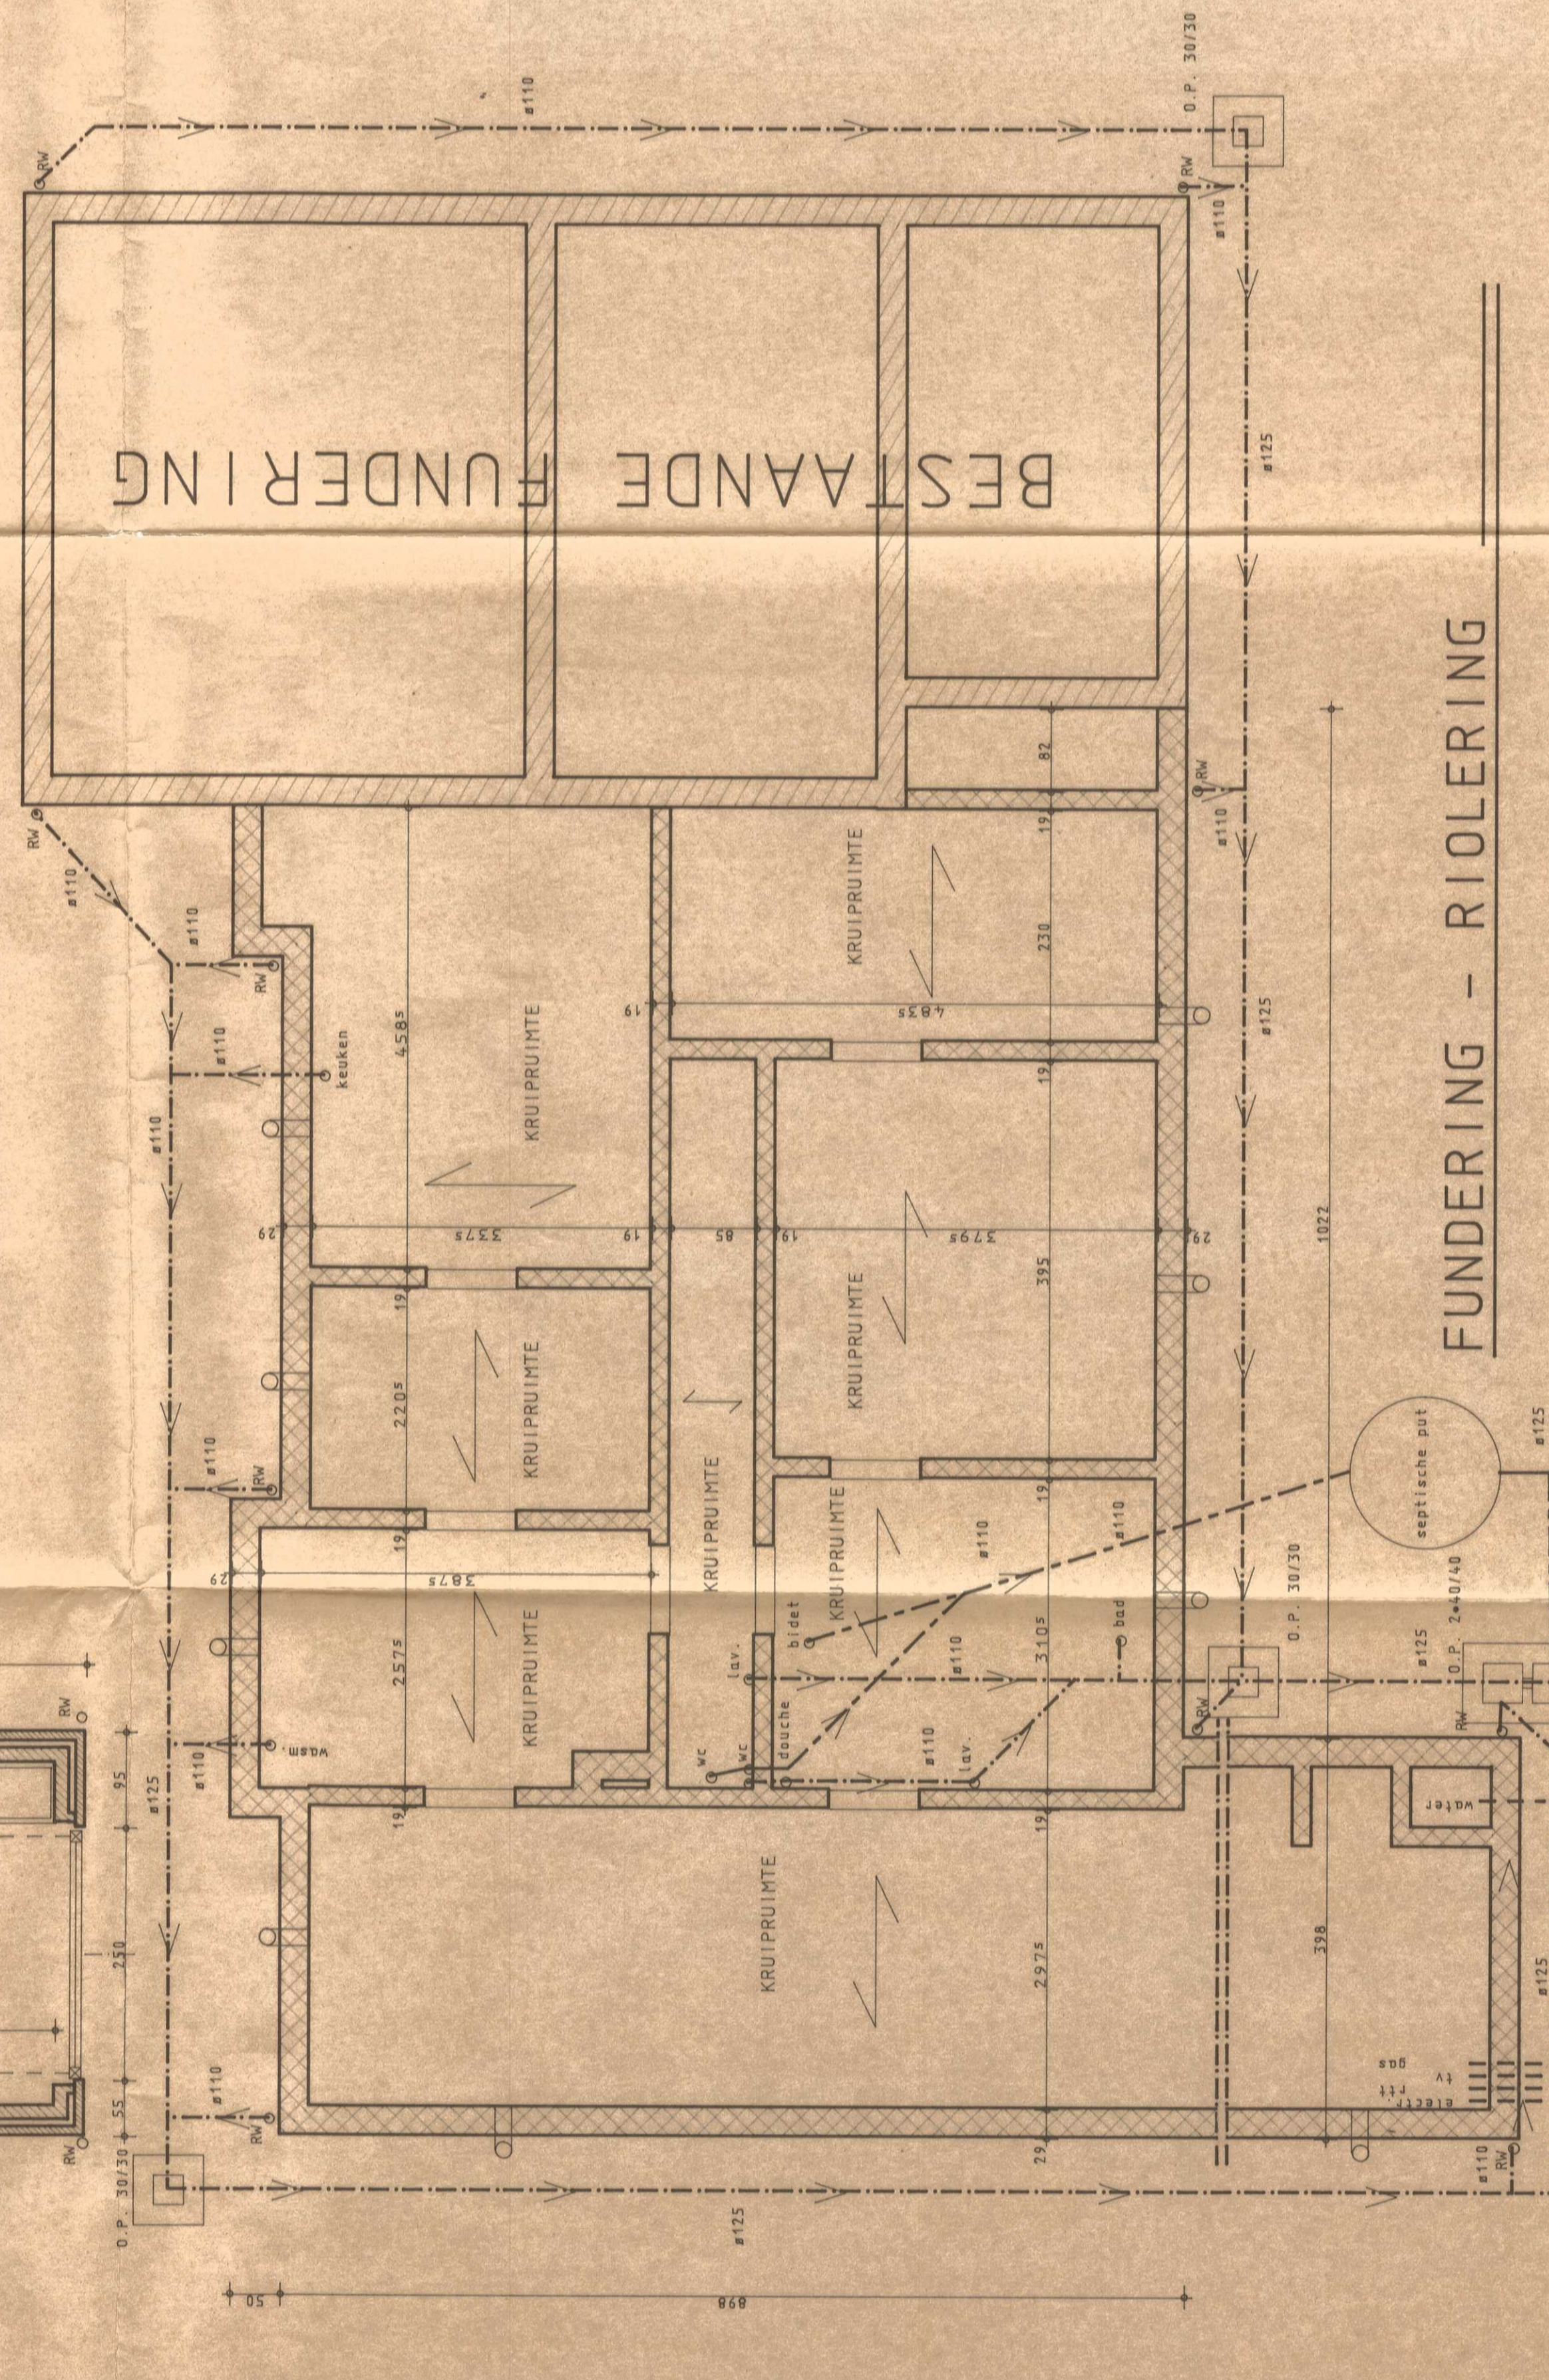


FUNDERING - RIOLERING

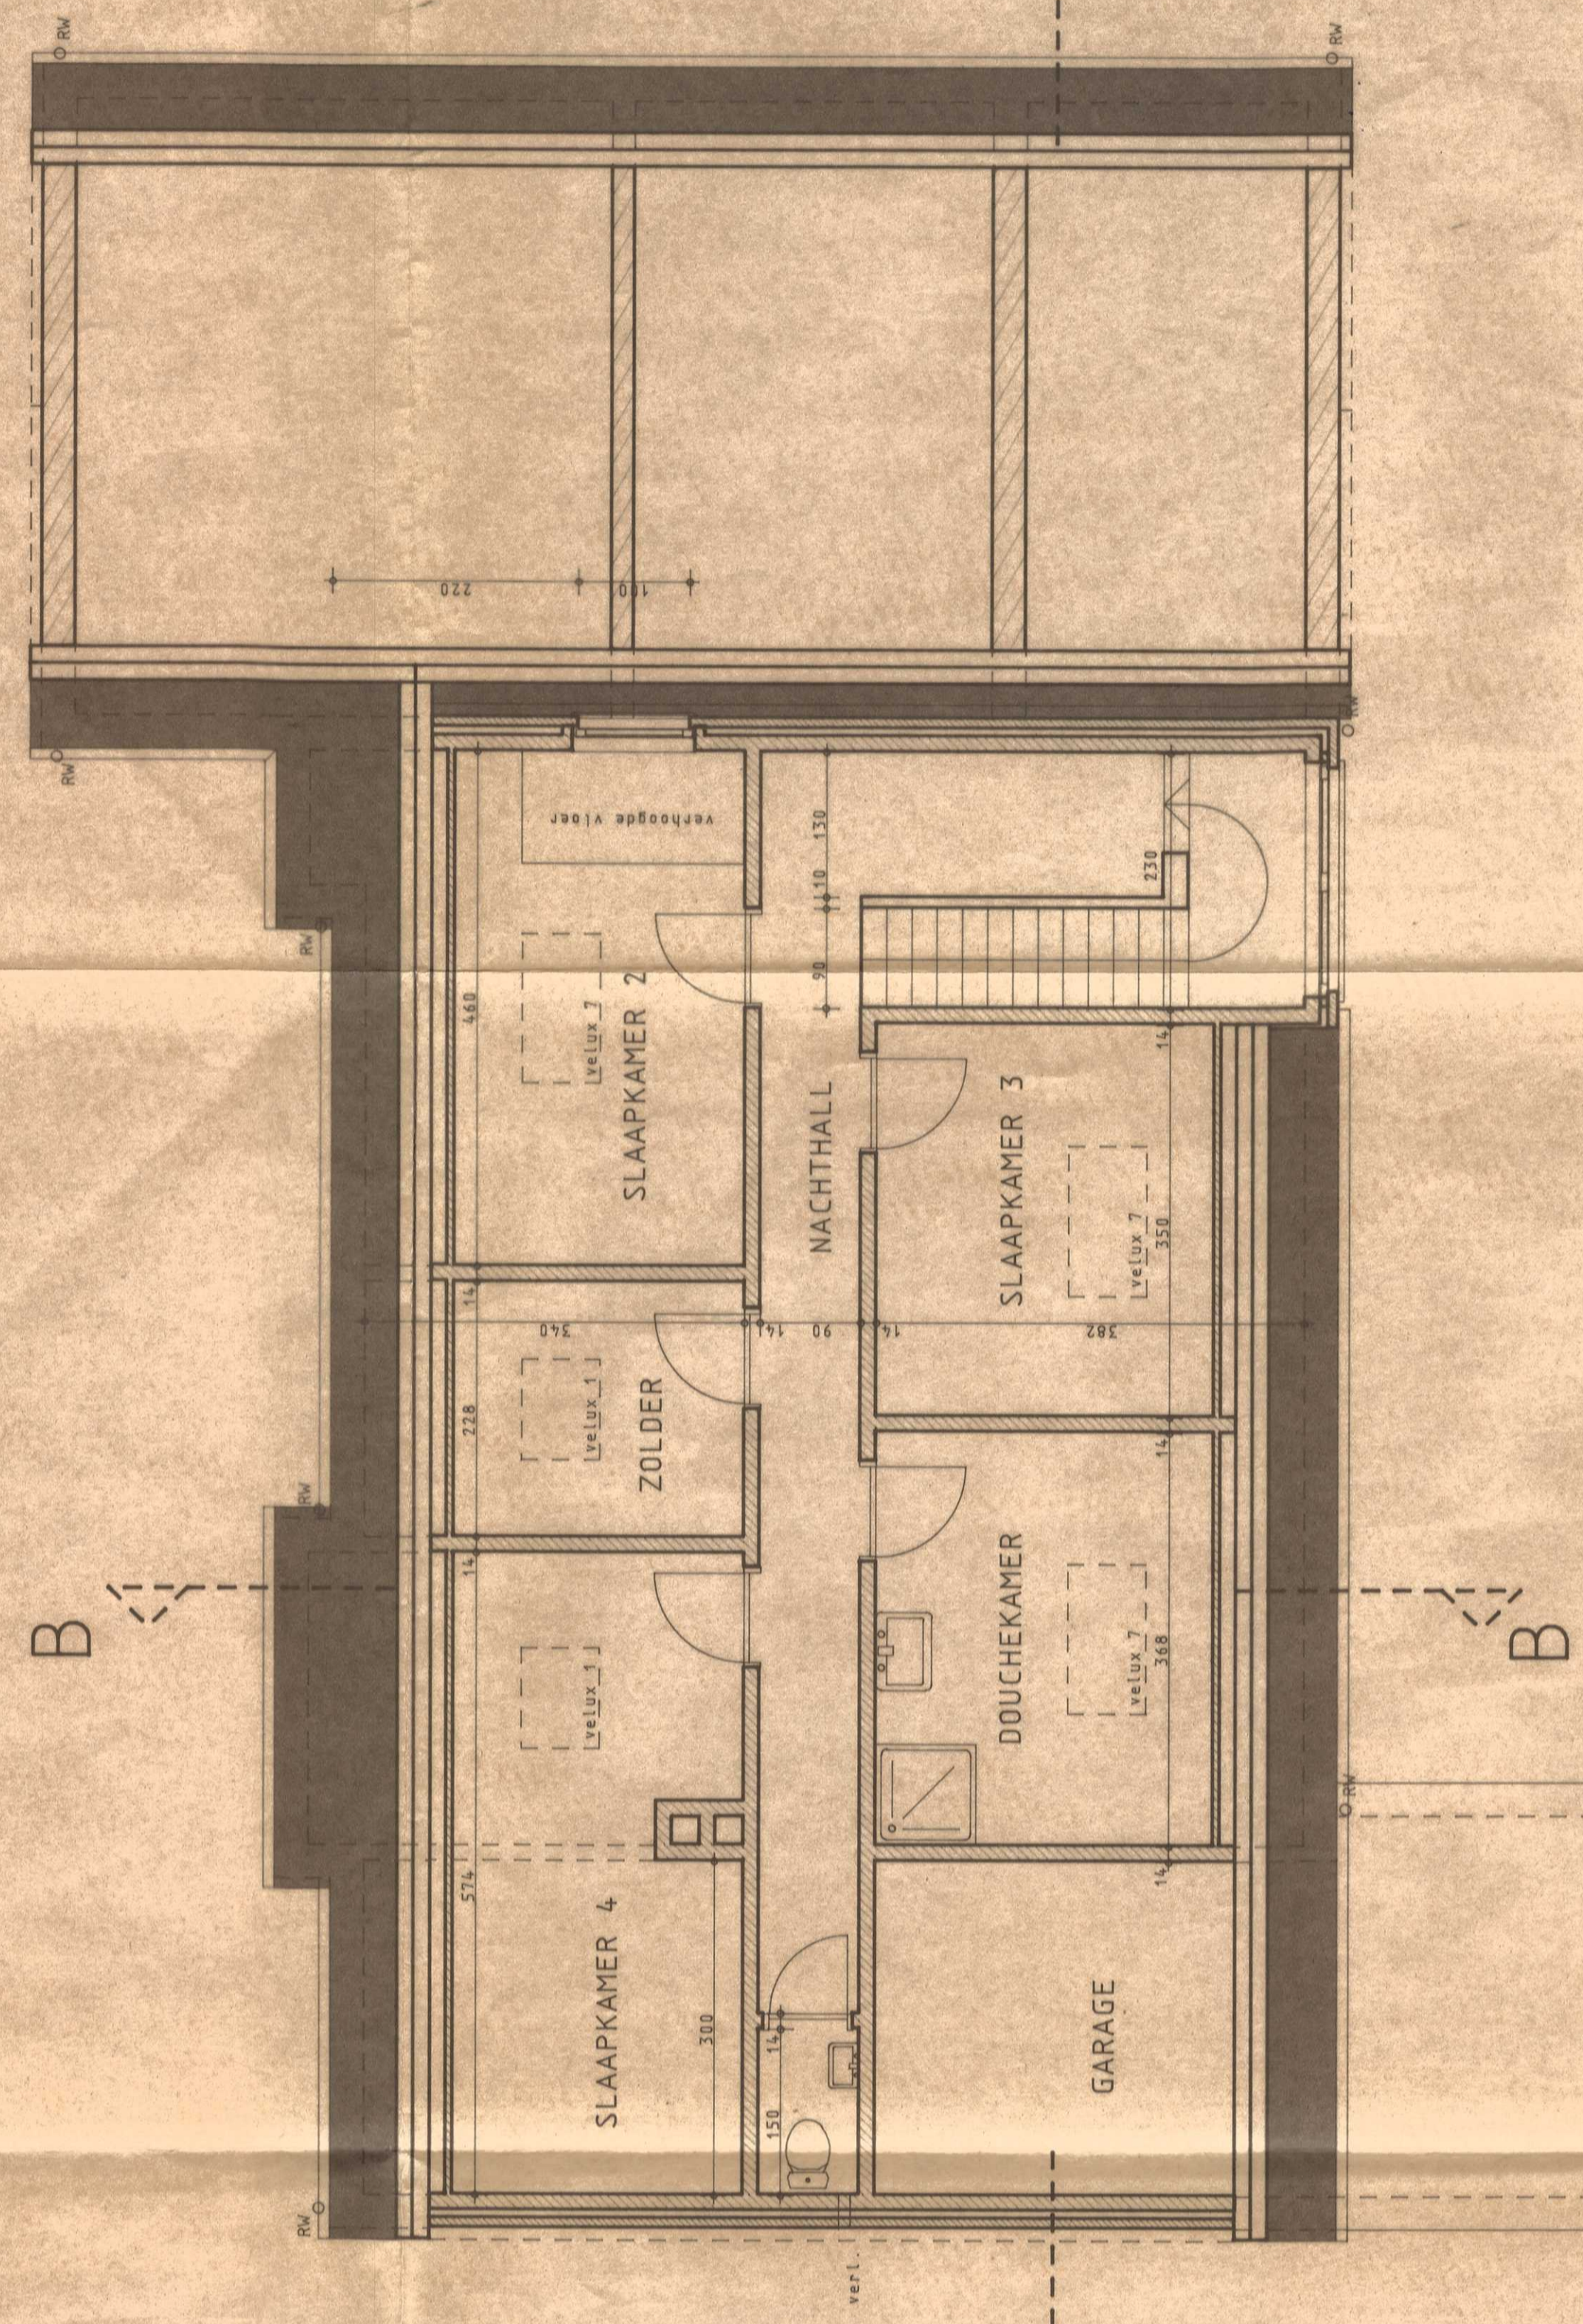

VERDIEPING

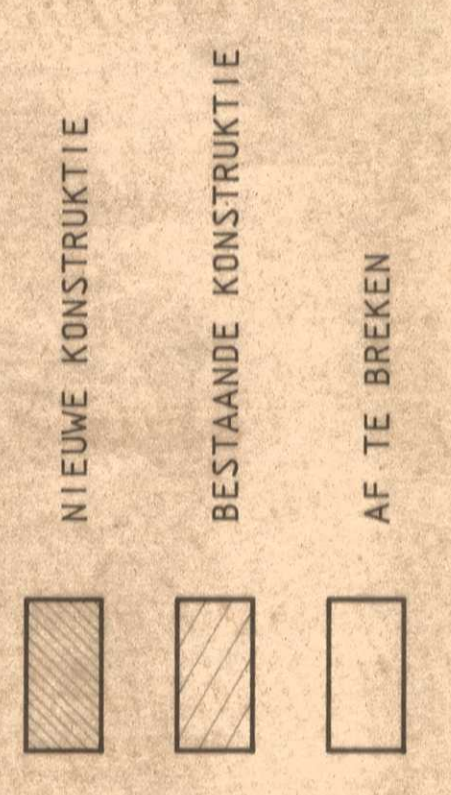


LEGENDE

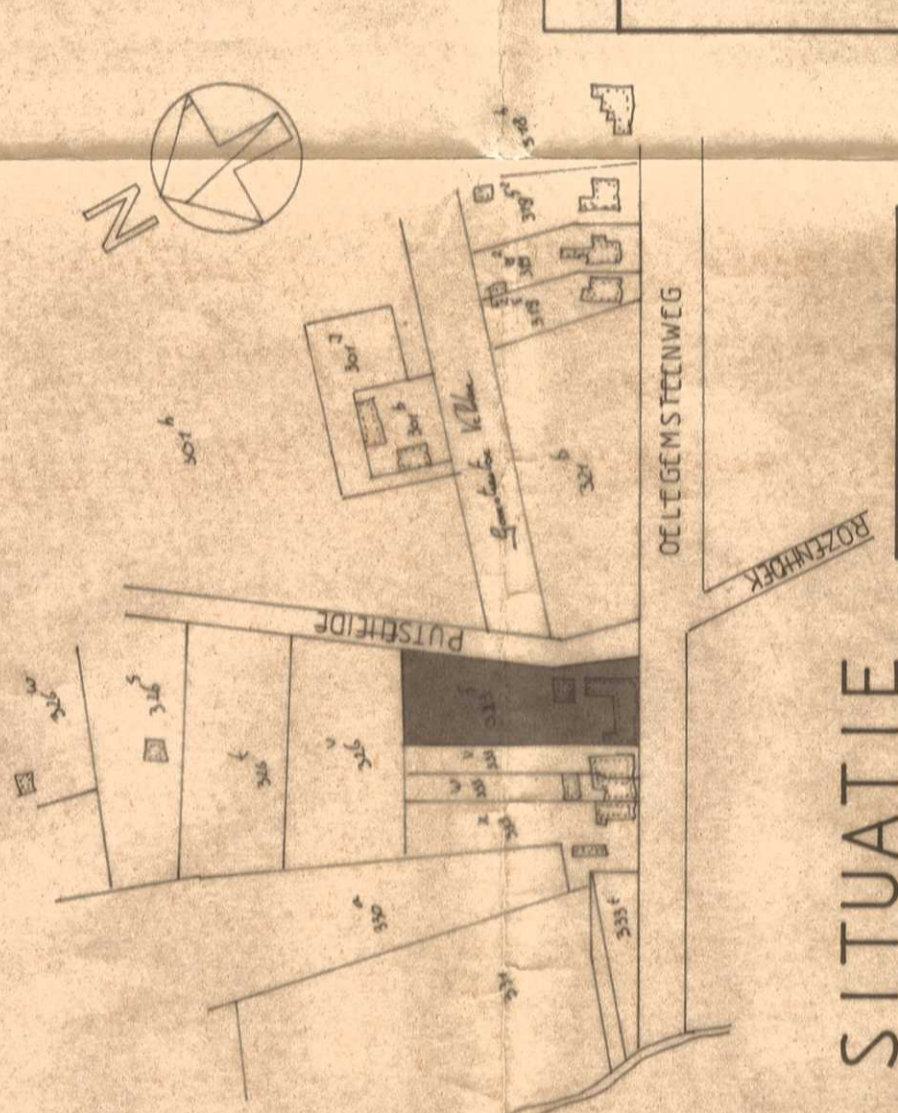

SITUATIE

SCHAAL : 1/2500

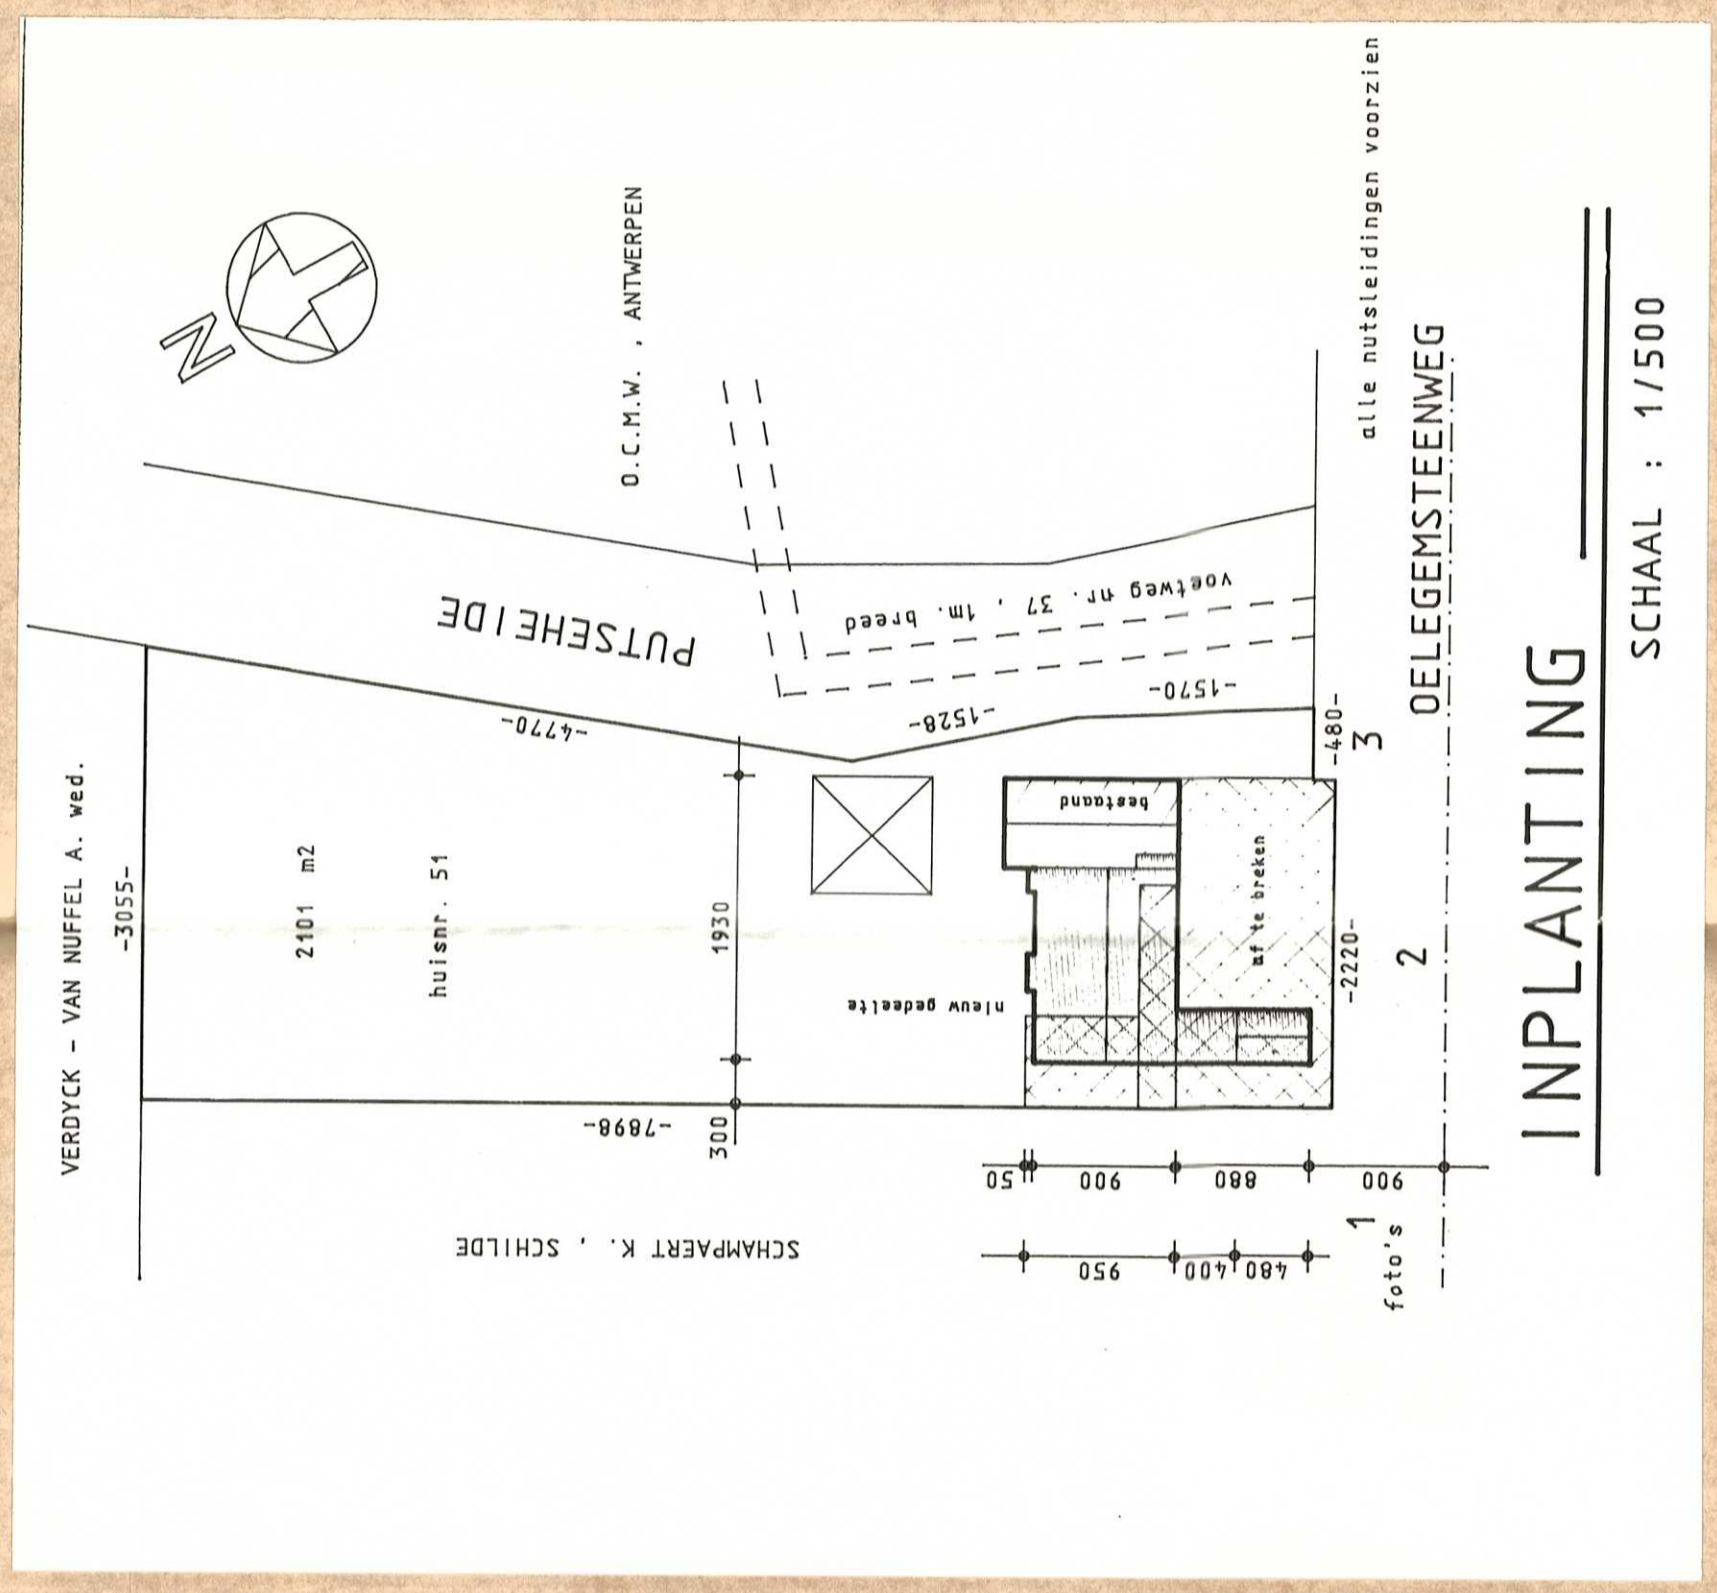

INPLANTING

SCHAAL : 1/500

GEMEENTE : SCHILDE		PROVINCIE : ANTWERPEN	
ontwerp : VERBOUWING WONING			
LIGGING : DELEGESTEENWEG 51 2970 SCHILDE			
KADASTER : Sektie B nr. 323f + 326v			
OPDRACHTGEVER : Dhr. en Mevr. Gerard BEYERS Delegesteenweg 51 2970 SCHILDE		ARCHITECT : Architectenbureau GIELIS - MULLER bvba Architect Joost GIELIS Pastorijdreef 19 2970 SCHILDE tel. : 03/383 33 00 fax: 03/384 01 27 AANNEMER :	
BETRIJFZIED PLAN ET C 21-22-897 VERVALE 21-22-89 23-12-99		GEMIDDELDE SCHAAL : 1 : 500 28 DEC 1990	
FUNDERING - GRONDPLAN - VERDIEPING		INPLANTING - SITUATIE	
DOSSIER : 8-823-5		DATUM : 20-09-90	
		SCHAAL : 1/50	
		PLAN 01E	