

7044/MS
PROVINCIE LIMBURG-GEMEENTE GENK

HOSPITAALSTRAAT

ROOI- EN GRONDPLAN



Voorz. v. de Raad
De Adj.-Adviseur,

Van Vinck

M. Van Vinck

Mij bekend om gevoegd te worden bij
het Koninklijk Besluit van 10-4-1968
De Minister van Openbare Werken

J. DE SAEGER.

PLAN N° 38-G-13 OPGEMAAKT DOOR DE TECHNISCHE
DIENST DER GEMEENTE GENK. SCHAAL: 1/200

DATUM 9 1 1967
GETEKEND DOOR E. FRANCOIS
NAGEZIEN DOOR DE HOOFDINGENIEUR-DIREKTEUR,
E. FRANCOIS
DE VOORZITTER

GEZIEN EN VOORLOPIG GOEDGEKEURD DOOR DE GEMEENTERAAD VAN GENK IN ZIJN
VERGADERING VAN 27-1-1967


BIJ BEVEL: DE SEKRETARIS, DE VOORZITTER

HET KOLLEGE VAN BURGEMEESTER EN SCHEPENEN BEVESTIGT DAT TEGENWOORDIG
PLAN OP HET GEMEENTEHUIS TER INZAGE WERD NEERGELEGD VAN 8-2-1967
TOT EN MET 22-2-1967

BIJ BEVEL: DE SEKRETARIS, DE VOORZITTER

GEZIEN EN DEFINITIEF GOEDGEKEURD DOOR DE GEMEENTERAAD VAN GENK IN ZIJN
VERGADERING VAN 31-3-1967

BIJ BEVEL: DE SEKRETARIS, DE VOORZITTER

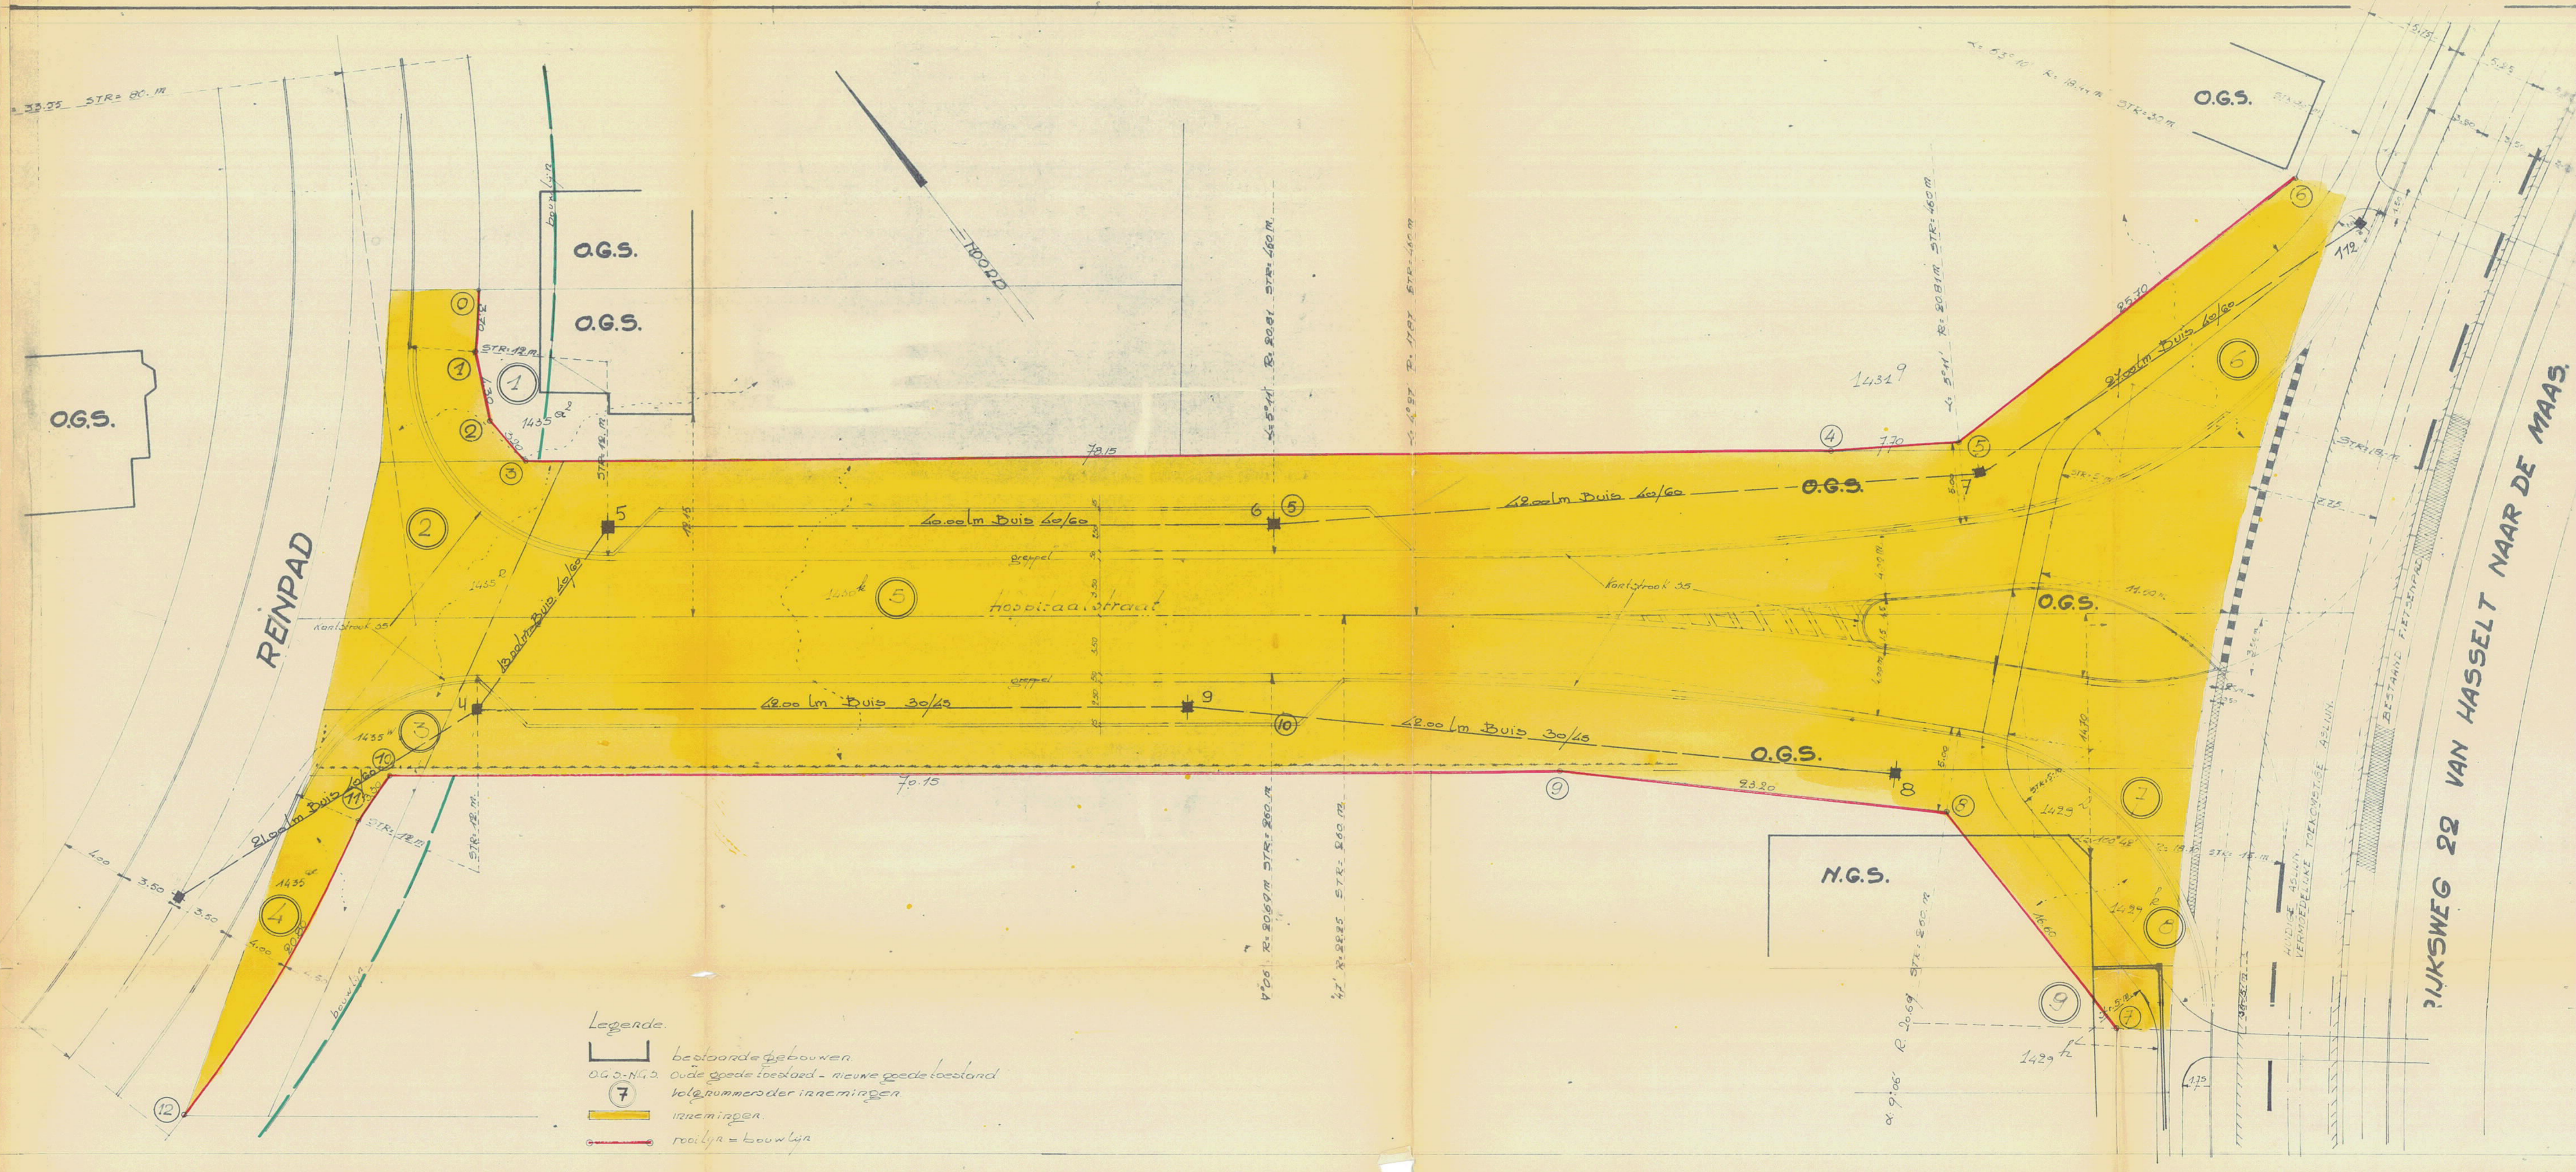

Legende.
[Symbol] bestaande gebouwen
O.G.S.-N.G.S. oude goede toestand - nieuwe goede toestand
⑦ volgnummers der inreningen
[Yellow line] inreningen
[Red line] realijn = bouwlijn