MINISTERE DE L'EDUCATION NATIONALE
FONDS DES BATIMENTS SCOLAIRES DE L'ETAT
ADMINISTRATION PROVINCIALE DU BRABANT

DESSINE PAR : J-M. BAUDE BRUXELLES, LE	DRESSE PAR : J-C LABENNE BRUXELLES, LE 3-10-85
VERIFIE PAR Labenne BRUXELLES, LE 3-10-85	VU ET PRESENTE PAR L'ARCHITECTE-DIRECTEUR M.MAVRARIS BRUXELLES, LE
APPROUVE PAR L'INSPECTEUR GENERAL L.LESPAGNARD BRUXELLES, LE	
RESERVE A L'ADMINISTRATION COMMUNALE DE JODOIGNE POUR APPROBATION,	DOSSIER N° 25048 DATES / MODIFICATIONS SURFACE / PRIX / ECHELLE 1/100

JODOIGNE A.R
BASSIN DE NATATION
1 RUE DU BORDIA

PLAN DE MESURAGE

= TOPOGRAPHIE =

JODOIGNE 1e division - section G/1
ECH. 1/1.000

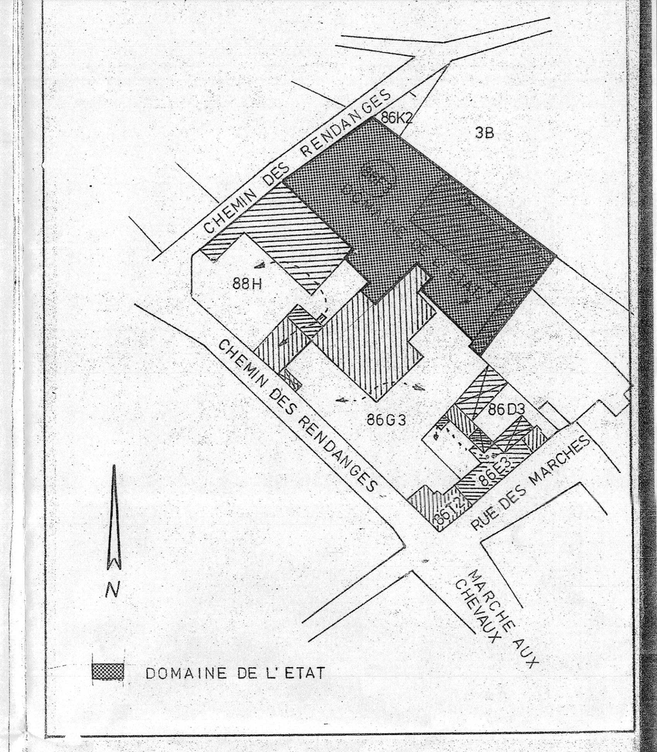

CADASTRE - TABLEAU DES CESSIONS

CESSION SANS SOULTE DE L'ETAT AU PROFIT DE LA COMMUNE

N°	SECT.	PARC.	SUP TOT H	A	C	CESSION H	A	C
G1	86F3		30	75				

CESSION SANS SOULTE DE LA COMMUNE AU PROFIT DE L'ETAT

N°	SECT.	PARC.	SUP TOT H	A	C	CESSION H	A	C
G1	86G3		26	70				

- LEGENDE -

CESSION DE L'ETAT AU PROFIT DE LA COMMUNE

CESSION DE LA COMMUNE AU PROFIT DE L'ETAT

PARCELLE ETAT 86F3

SUP D'APRES CADASTRE	30A75
" " MESURAGE	30A42

CALCULE PAR LA BENNE (HP 97) Labenne

DATES	MODIFICATIONS	DRESSE LABENNE	VU DIRECTEUR MAVRARIS