



COUPE G.H.

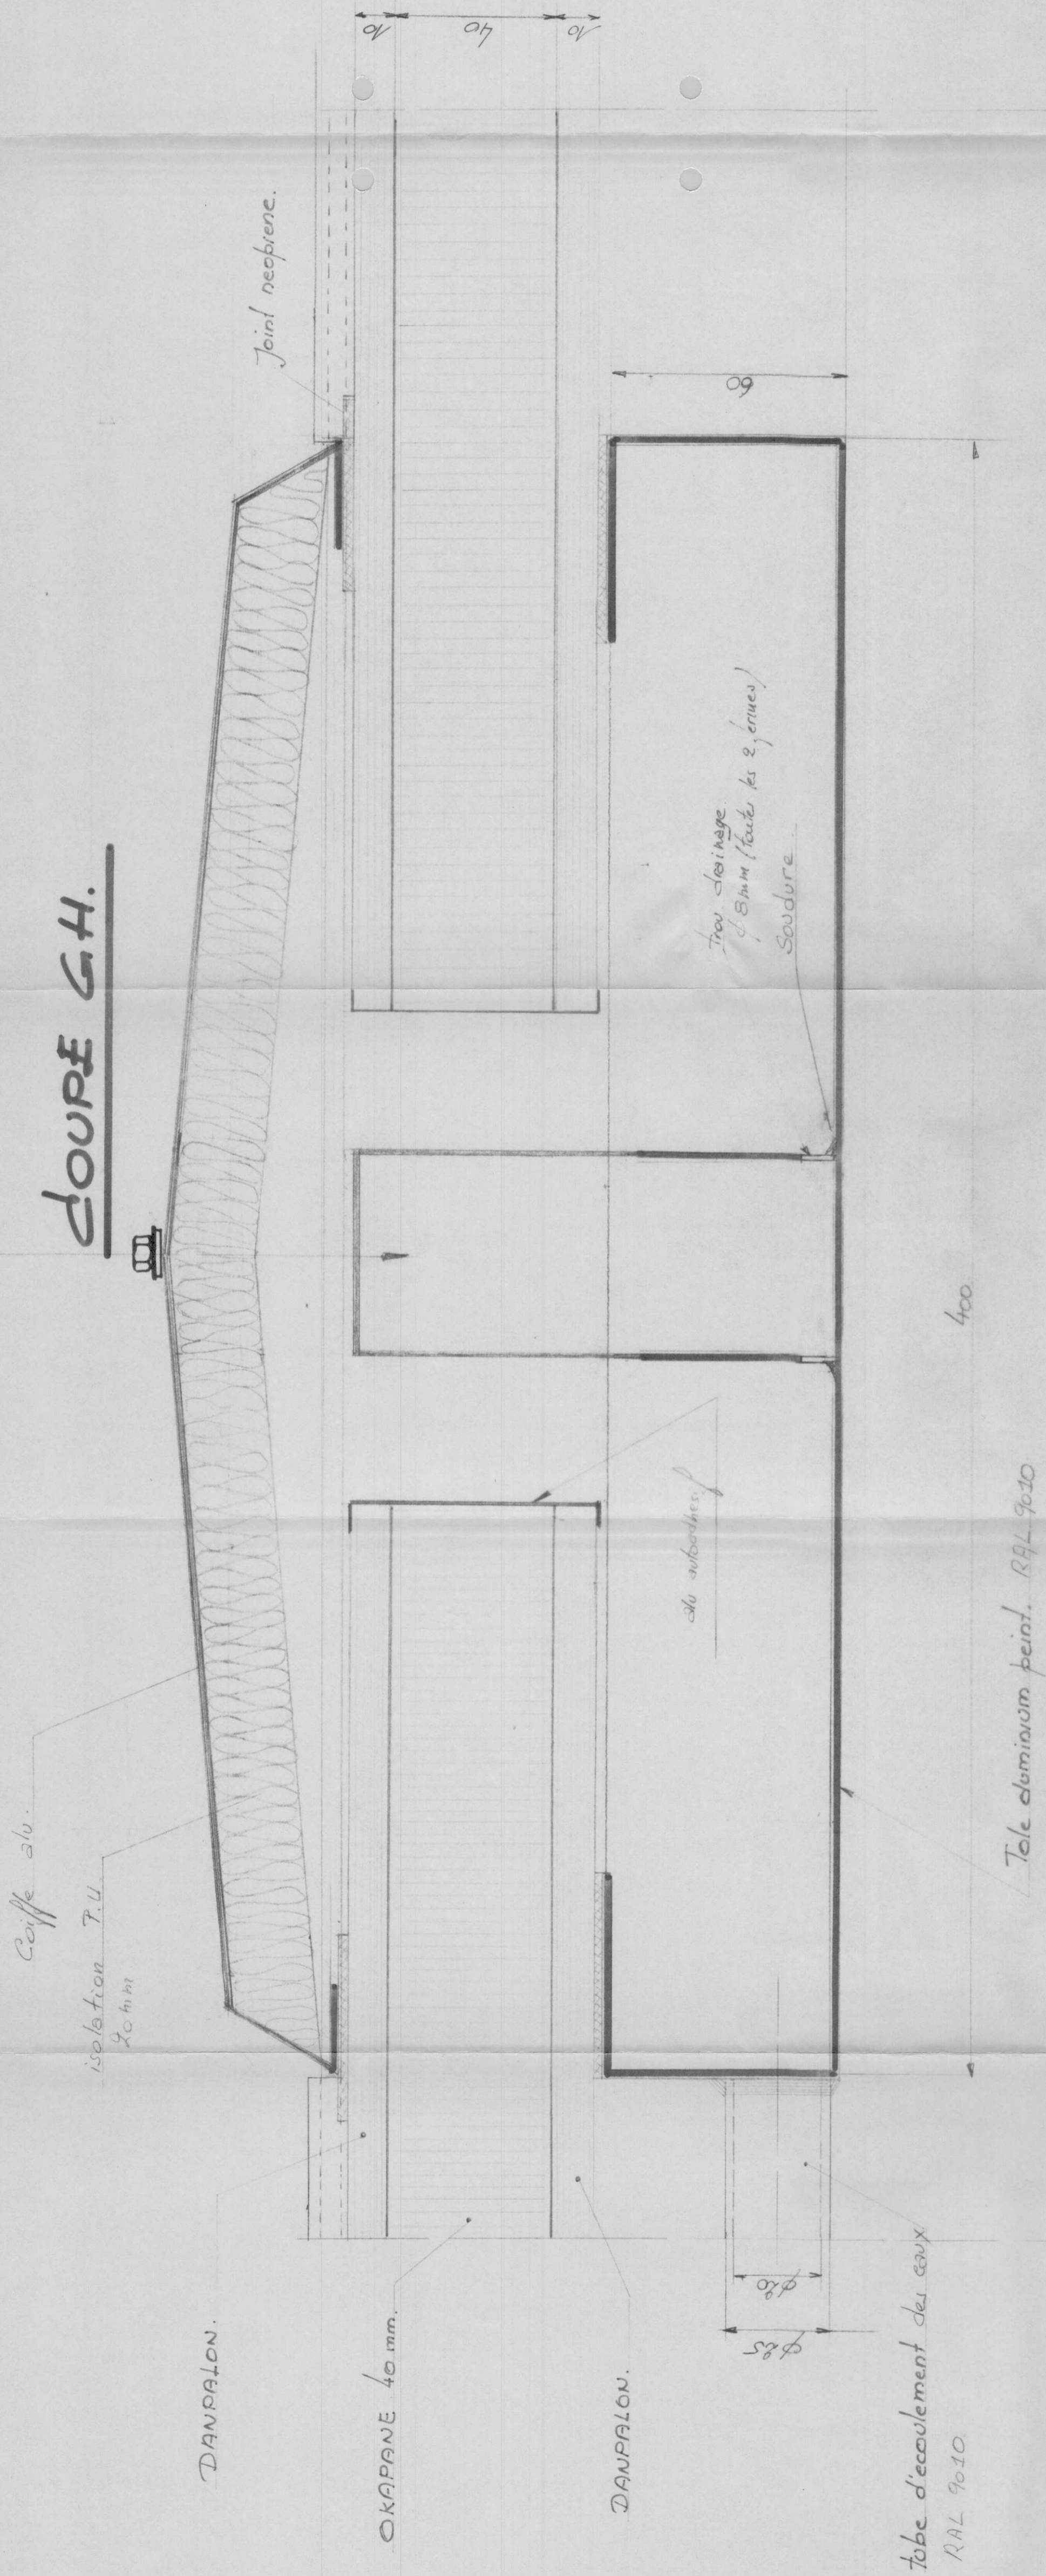

Tôle existante charpente.

Vue éclaté de la gouttière ou sommet.

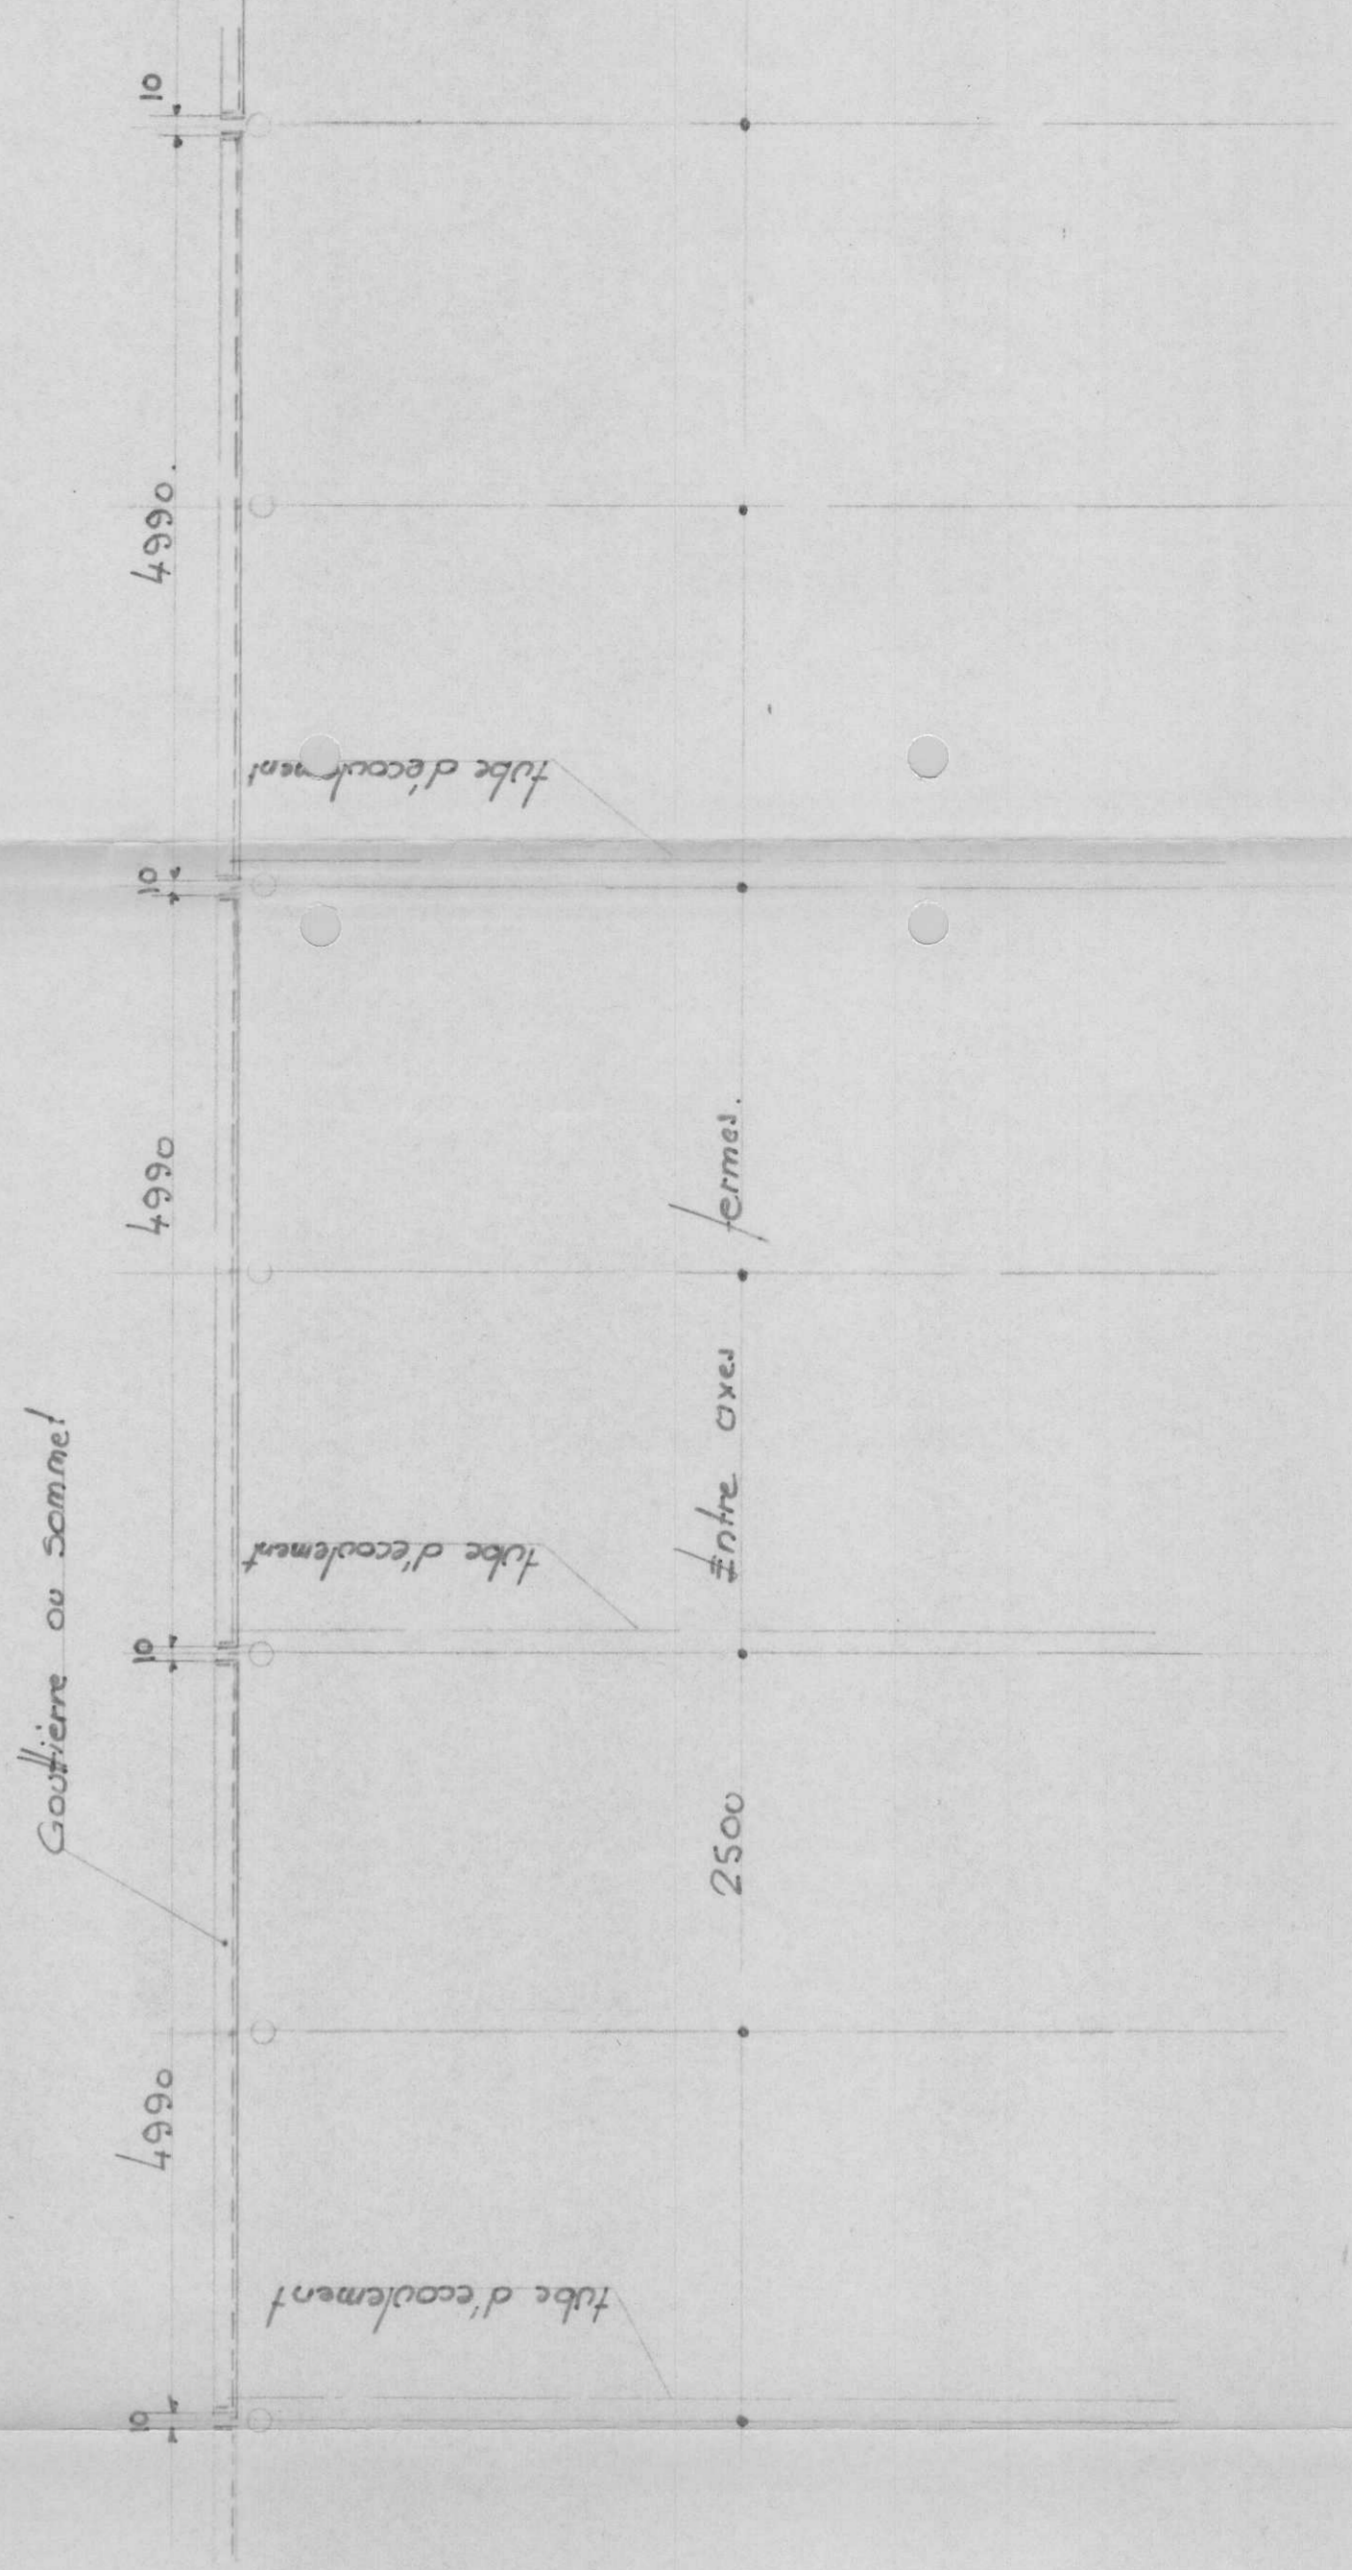

Pour l'ensemble voir plan n° 8404/08

		Brussels Belgium Tel. 0032 4727 42 60 Telex : 26386 Lopred Telefax :	
Modifications - Wijzigingen		Draughtsman : <i>Agard</i>	
For approval - Voor goedkeuring - Pour approbation		Consultant : <i>Agard</i>	
Signature - Handtekening		R & D : <i>R</i>	
Name - Nom - Naam		Site fixing :	
Dat.		Date: 21.1.84 Sc. 1/1	
Fonction - Functie		DETAIL GOUTTIERE	
SITE - CHANTIER - WERF : COUPE G.H. RECOUVREMENT DAMPALON.			
BUREAU DE TRAVAUX : JOOCCOONE B.N. DE 904/08			