

# HOOGSTRATEN (MEERLE)

4° afdeling - sectie C  
nrs. 126/B en 126/C

Opmetingsplan

schaal: 1/1250




grenzen / grenspunten

grenzen

17-16-15: nieuwe grens  
6151-64-6306: cfr. opmetingsplan landmeter Jan Koyen dd. 26/06/08 en cfr. ruilverkaveling Meerle  
overige grenzen: cfr. ruilverkaveling Meerle

grenspunten

- betonpaal
  - Yz betonijzer
  - Yg ijzer buis met plastic dop GEO
- de overige hoekpunten  
zijn niet gematerialiseerd

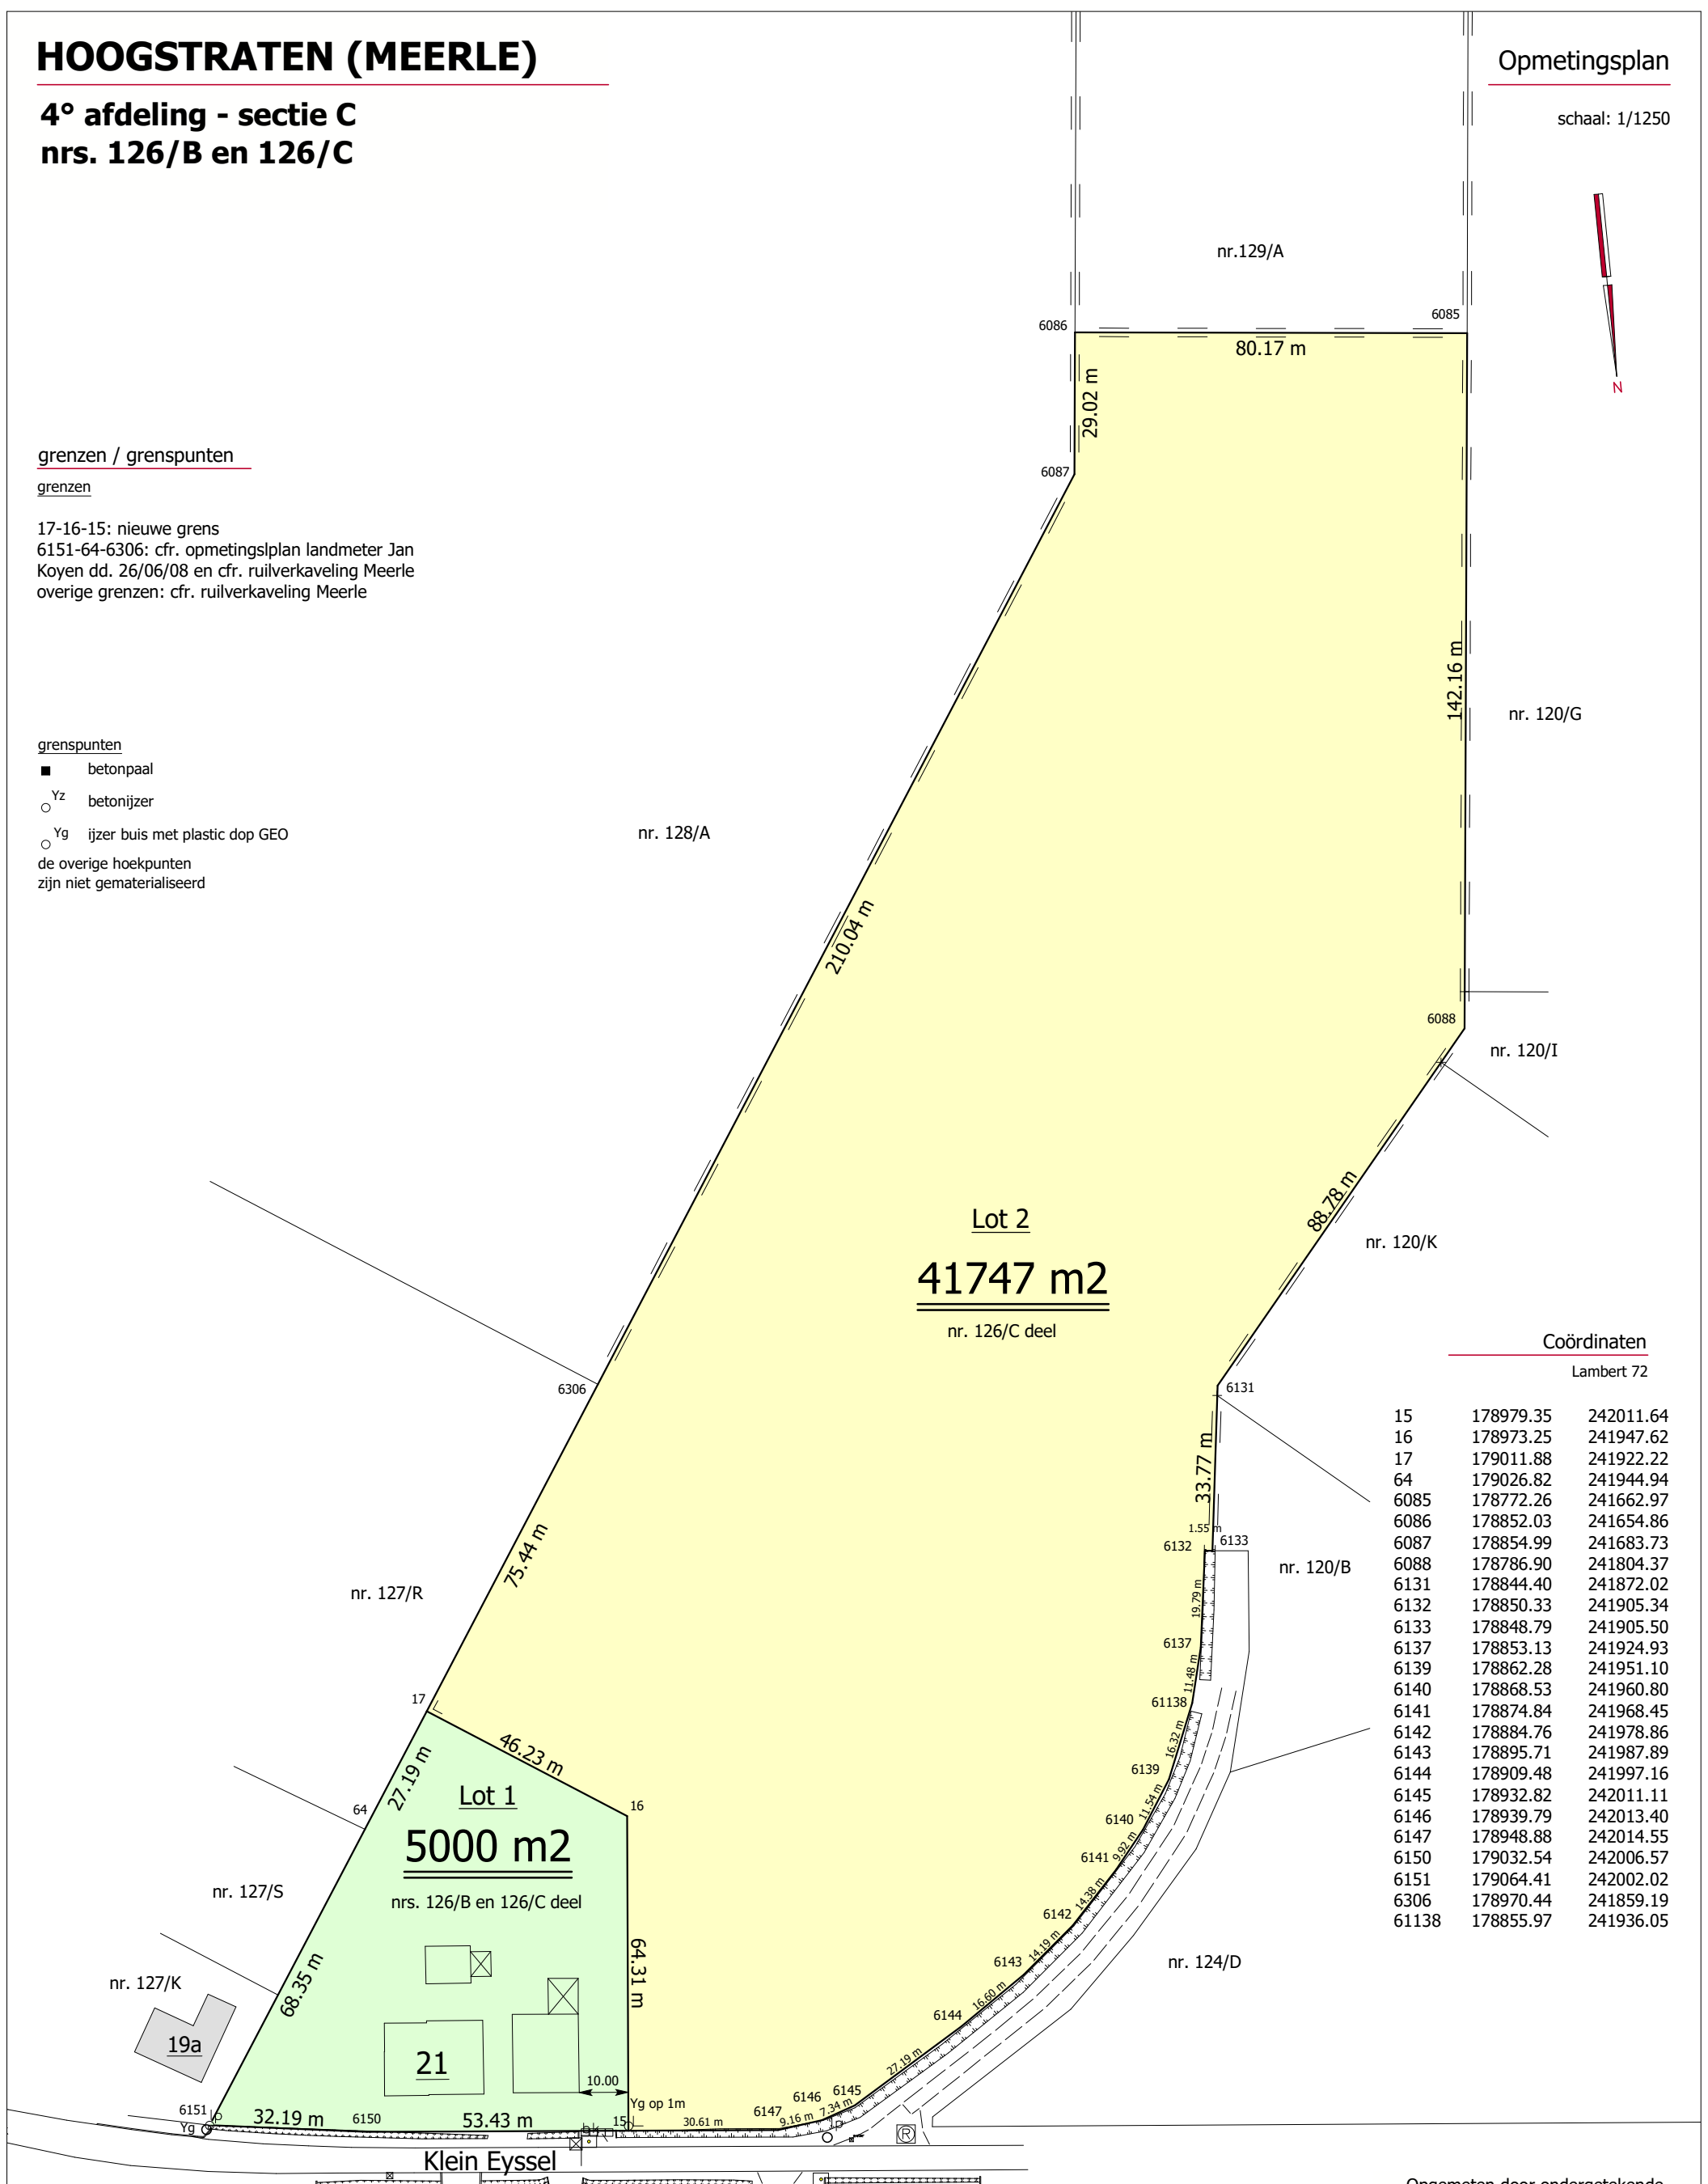

Coördinaten

Lambert 72

15	178979.35	242011.64
16	178973.25	241947.62
17	179011.88	241922.22
64	179026.82	241944.94
6085	178772.26	241662.97
6086	178852.03	241654.86
6087	178854.99	241683.73
6088	178786.90	241804.37
6131	178844.40	241872.02
6132	178850.33	241905.34
6133	178848.79	241905.50
6137	178853.13	241924.93
6139	178862.28	241951.10
6140	178868.53	241960.80
6141	178874.84	241968.45
6142	178884.76	241978.86
6143	178895.71	241987.89
6144	178909.48	241997.16
6145	178932.82	242011.11
6146	178939.79	242013.40
6147	178948.88	242014.55
6150	179032.54	242006.57
6151	179064.41	242002.02
6306	178970.44	241859.19
61138	178855.97	241936.05

**GEO** landmeters



dossier Geo J23048

plan van afbakening

Opgemeten door ondergetekende,  
Hoogstraten, 20 april 2023

Jan Koyen  
Beëdigd landmeter-expert  
LAN040621

www.geolandmeters.be info@geolandmeters.be

Buizelstraat 22 2320 Hoogstraten Tel. 03/314.65.33