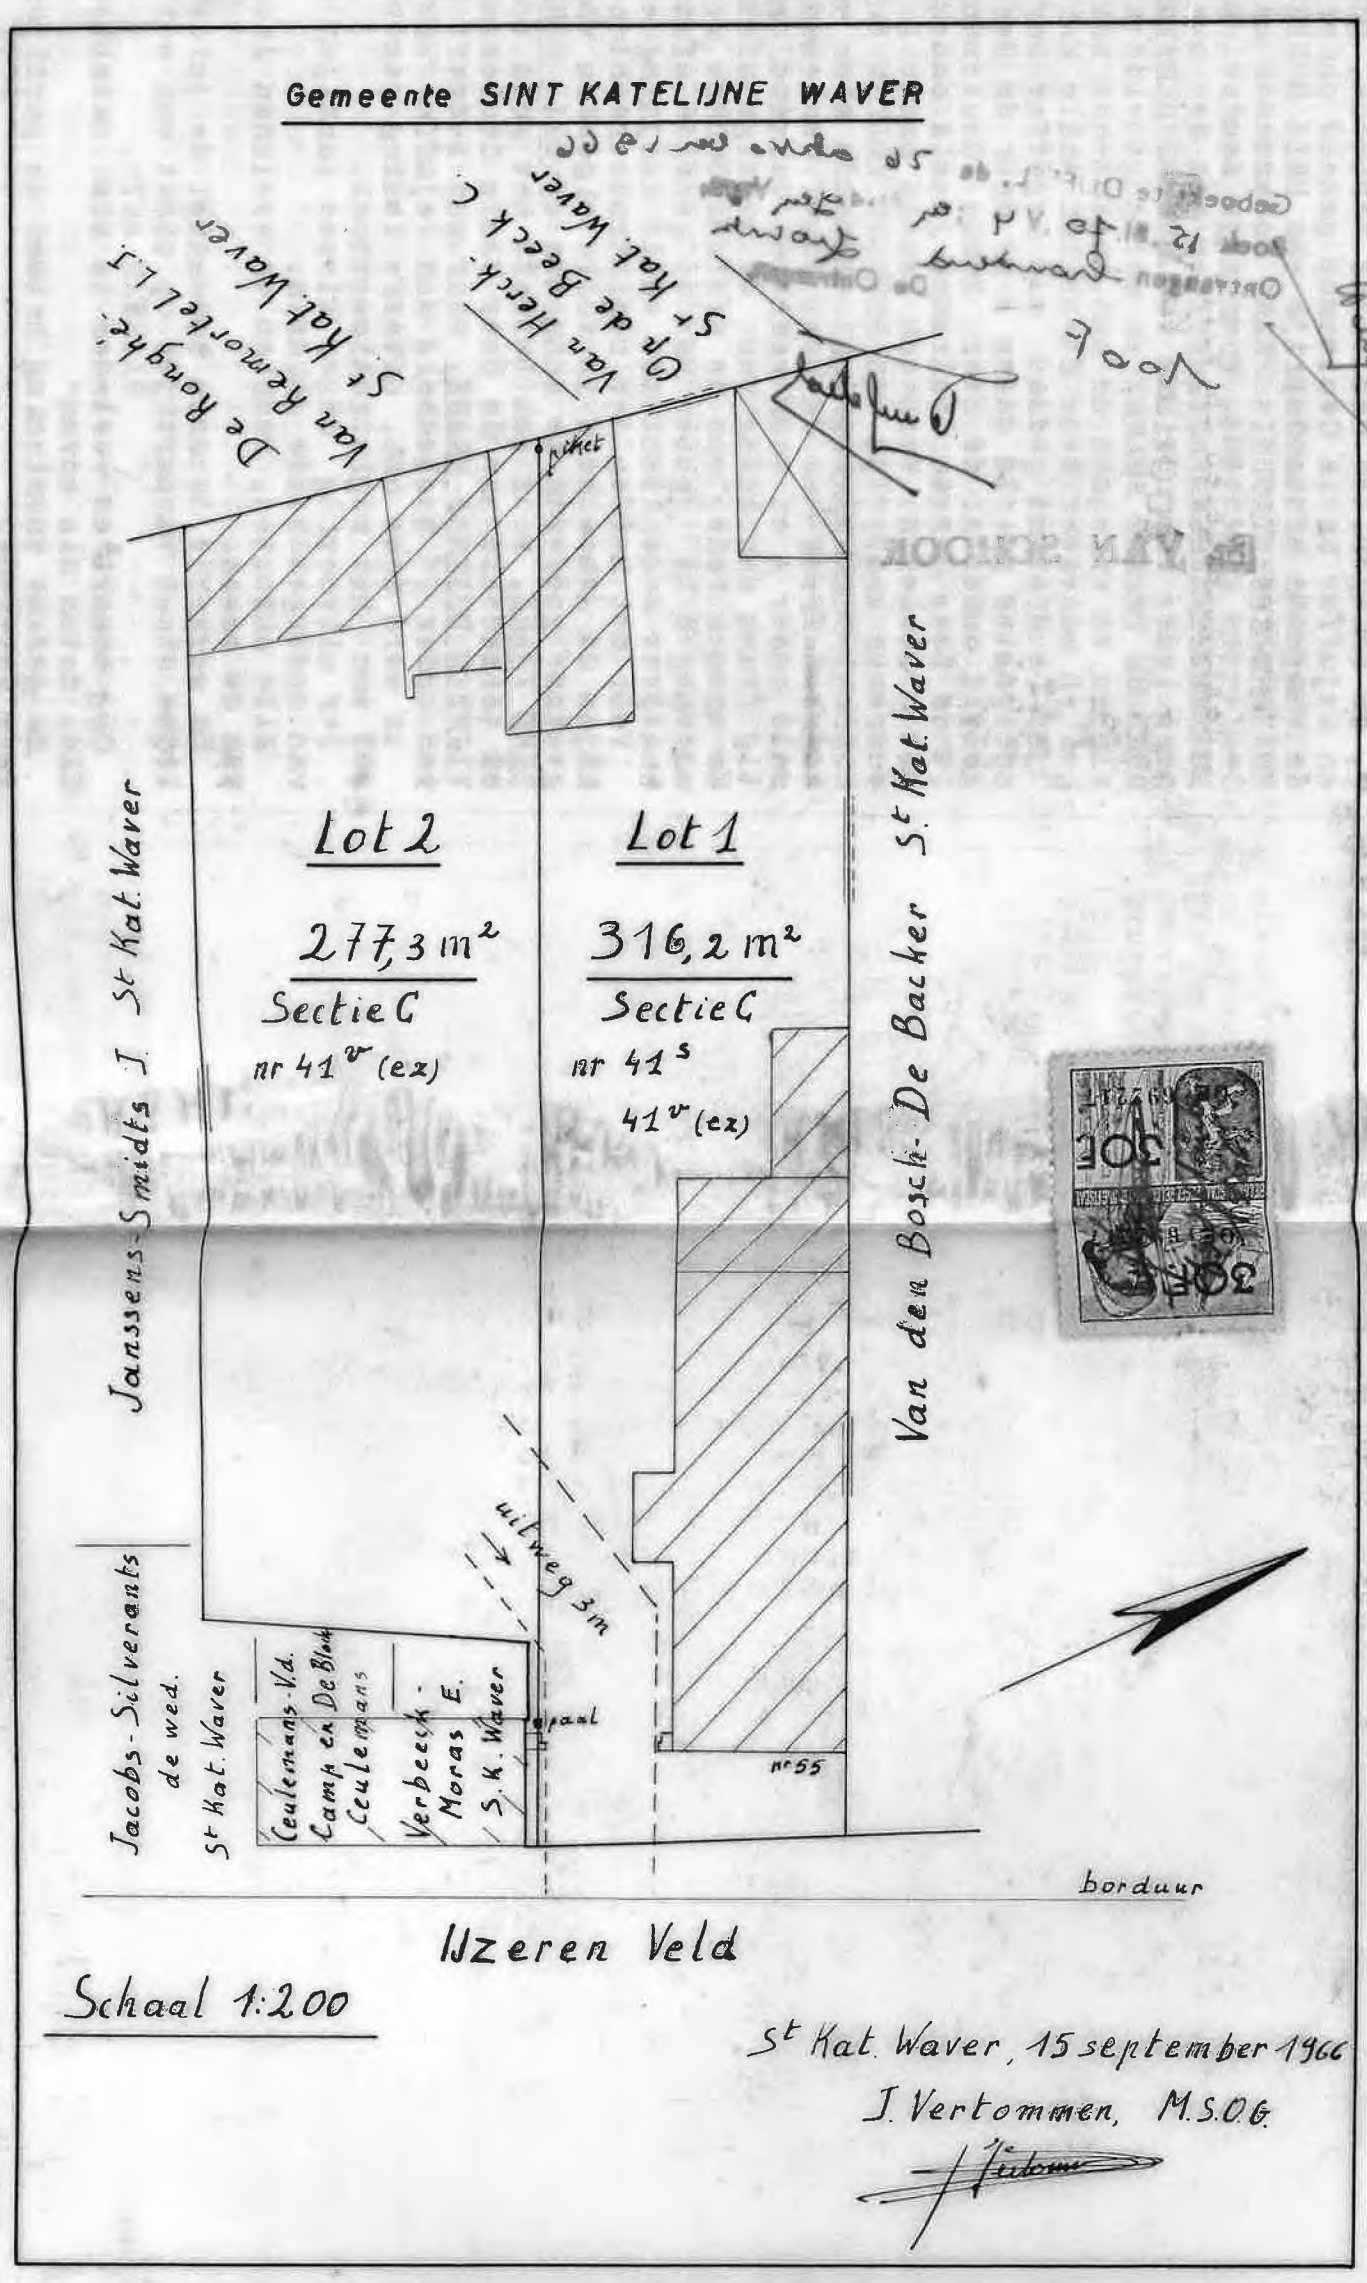
Gemeente SINT KATELIJNE WAVER
De Ronghé-
Van Remortel L.
St Kat. Waver
Van Herck-
Gr de Beeck C
St Kat. Waver
Lot 2
277,3 m²
Sectie C
nr 41v (ex)
Lot 1
316,2 m²
Sectie C
nr 41s
41v (ex)
Janssens-Smidts J. St Kat. Waver
Van den Bosch-De Backer St Kat. Waver
Jacobs-Silverants
de wed.
St Kat. Waver
Ceulemans-V.d.
Camp en De Block
Ceulemans
Verbeeck-
Moras E.
S.K. Waver
paal
uitweg 3m
nr 55
borduur
IJzeren Veld
Schaal 1:200
St Kat. Waver, 15 september 1966
J. Vertommen, M.S.O.G.