
 
 
 
 






Legende:


-  Haag
-  Afsluiting betonplaten
-  Draadafsluiting met betonpalen
-  Draadafsluiting met houten palen
-  Riolering & inspectieput
-  Electriciteits-verlichtingspaal
-  B.P. Bestaande grensmaal-perceelsgrens
-  Bestaande gebouwen
-  Gps-stationspunt
-  Wegenis-sraatkolk

Verkavelingsontwerp

- A) Wegenis: perceel bereikbaar via bestaande straat.
Riolering: woning aan te sluiten aan bestaande straatriool.
- B) Er zijn geen nieuwe verkeerswegen nodig.
- C) Oppervlaktewater: deels opgevangen in tuinzone en deels naar straatriool.
- Afvalwaters dienen aangesloten te worden op bestaande straatriool.
- D) Aanduiding zie plan
- E) Aanduiding zie plan
- F) Er zijn geen te behouden constructies op het terrein, de bestaande gebouwen dienen gesloopt te worden.
- G) Hoogtelijnen en niveaupunten zie nivelleringsplan.
- H) Archeologisch patrimonium: geen gegevens beschikbaar.
- I) Aanduiding kavels: zie plan.
- J) Bestemming: ééngezinwoningen.
- K) Nutsvoorzieningen: zie aanduiding plan.
- L) Geen andere constructies aanwezig.
- M) Geen fasering van toepassing.

 Omgevingsplan nieuwe toestand

- A) zie plan.
- B) Er zijn geen te behouden elementen op het terrein.
- C) Hoogtepunten en reliëf zie nivelleringsplan.
- D) Archeologisch patrimonium: geen gegevens beschikbaar.
- E) Geen aanleg nieuwe wegen.
- F) Wegenis met rijbaan.
- G) Er zijn geen erfdienstbaarheden op het terrein gevestigd.

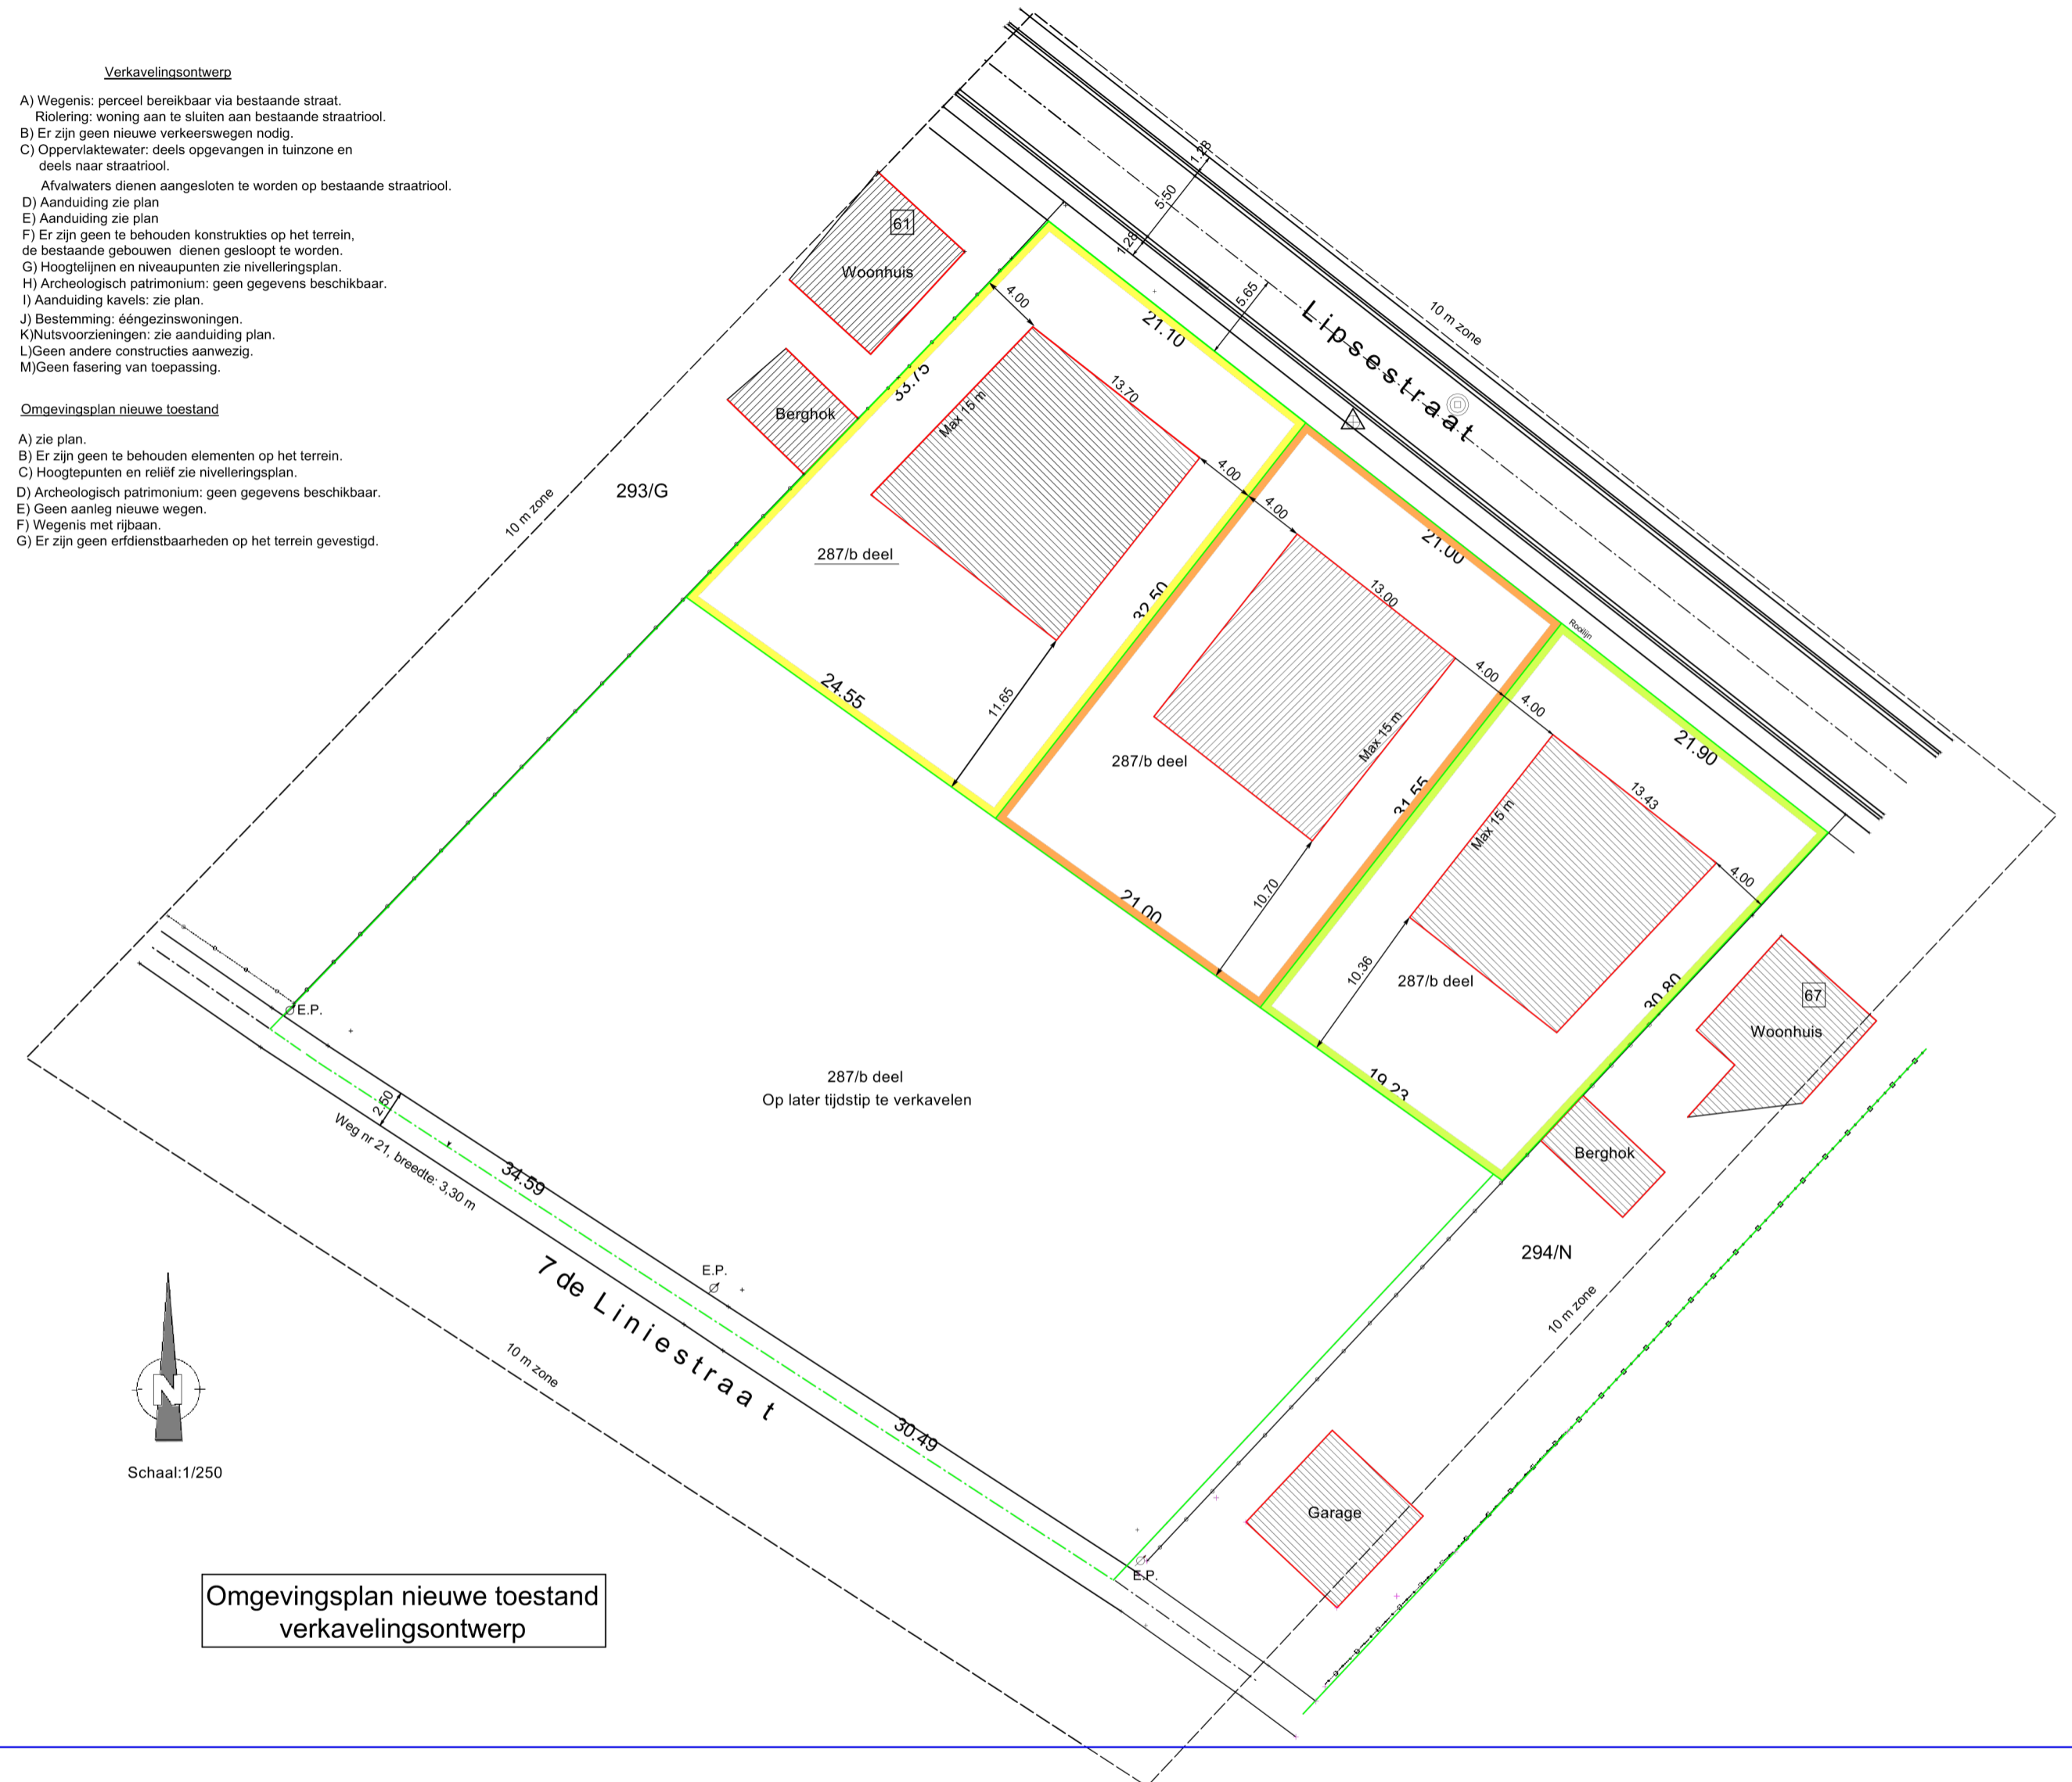

PROVINCIE VLAAMS BRABANT
GEMEENTE HAACHT
 Deelgemeente Tildonk
 Lipsestraat- 7de Liniestraat
 Haacht 2° Afdeling, Sectie A, nr 287/B

VERKAVELINGSAANVRAAG

Opgemeten en getekend door:

Jan Bogaerts, Beëdigd Landmeter-Expert
 Ledigheid 34
 3210 Lubbeek
 Tel + Fax : 016/25 61 15
 Gsm: 0495/52 61 15

De eigenaars:

Goedgekeurd:

Opmeting werd uitgevoerd in het Belgisch coördinatenstelsel Lambert via GPS-metingen.

Plan 1 schaal: 1/500

Opgemaakt te Lubbeek op 24-11-2020
 Dos.125A.20, Gewijzigd 13-12-2023

**Omgevingsplan nieuwe toestand
 verkavelingsontwerp**