
Grondplan nieuwe toestand

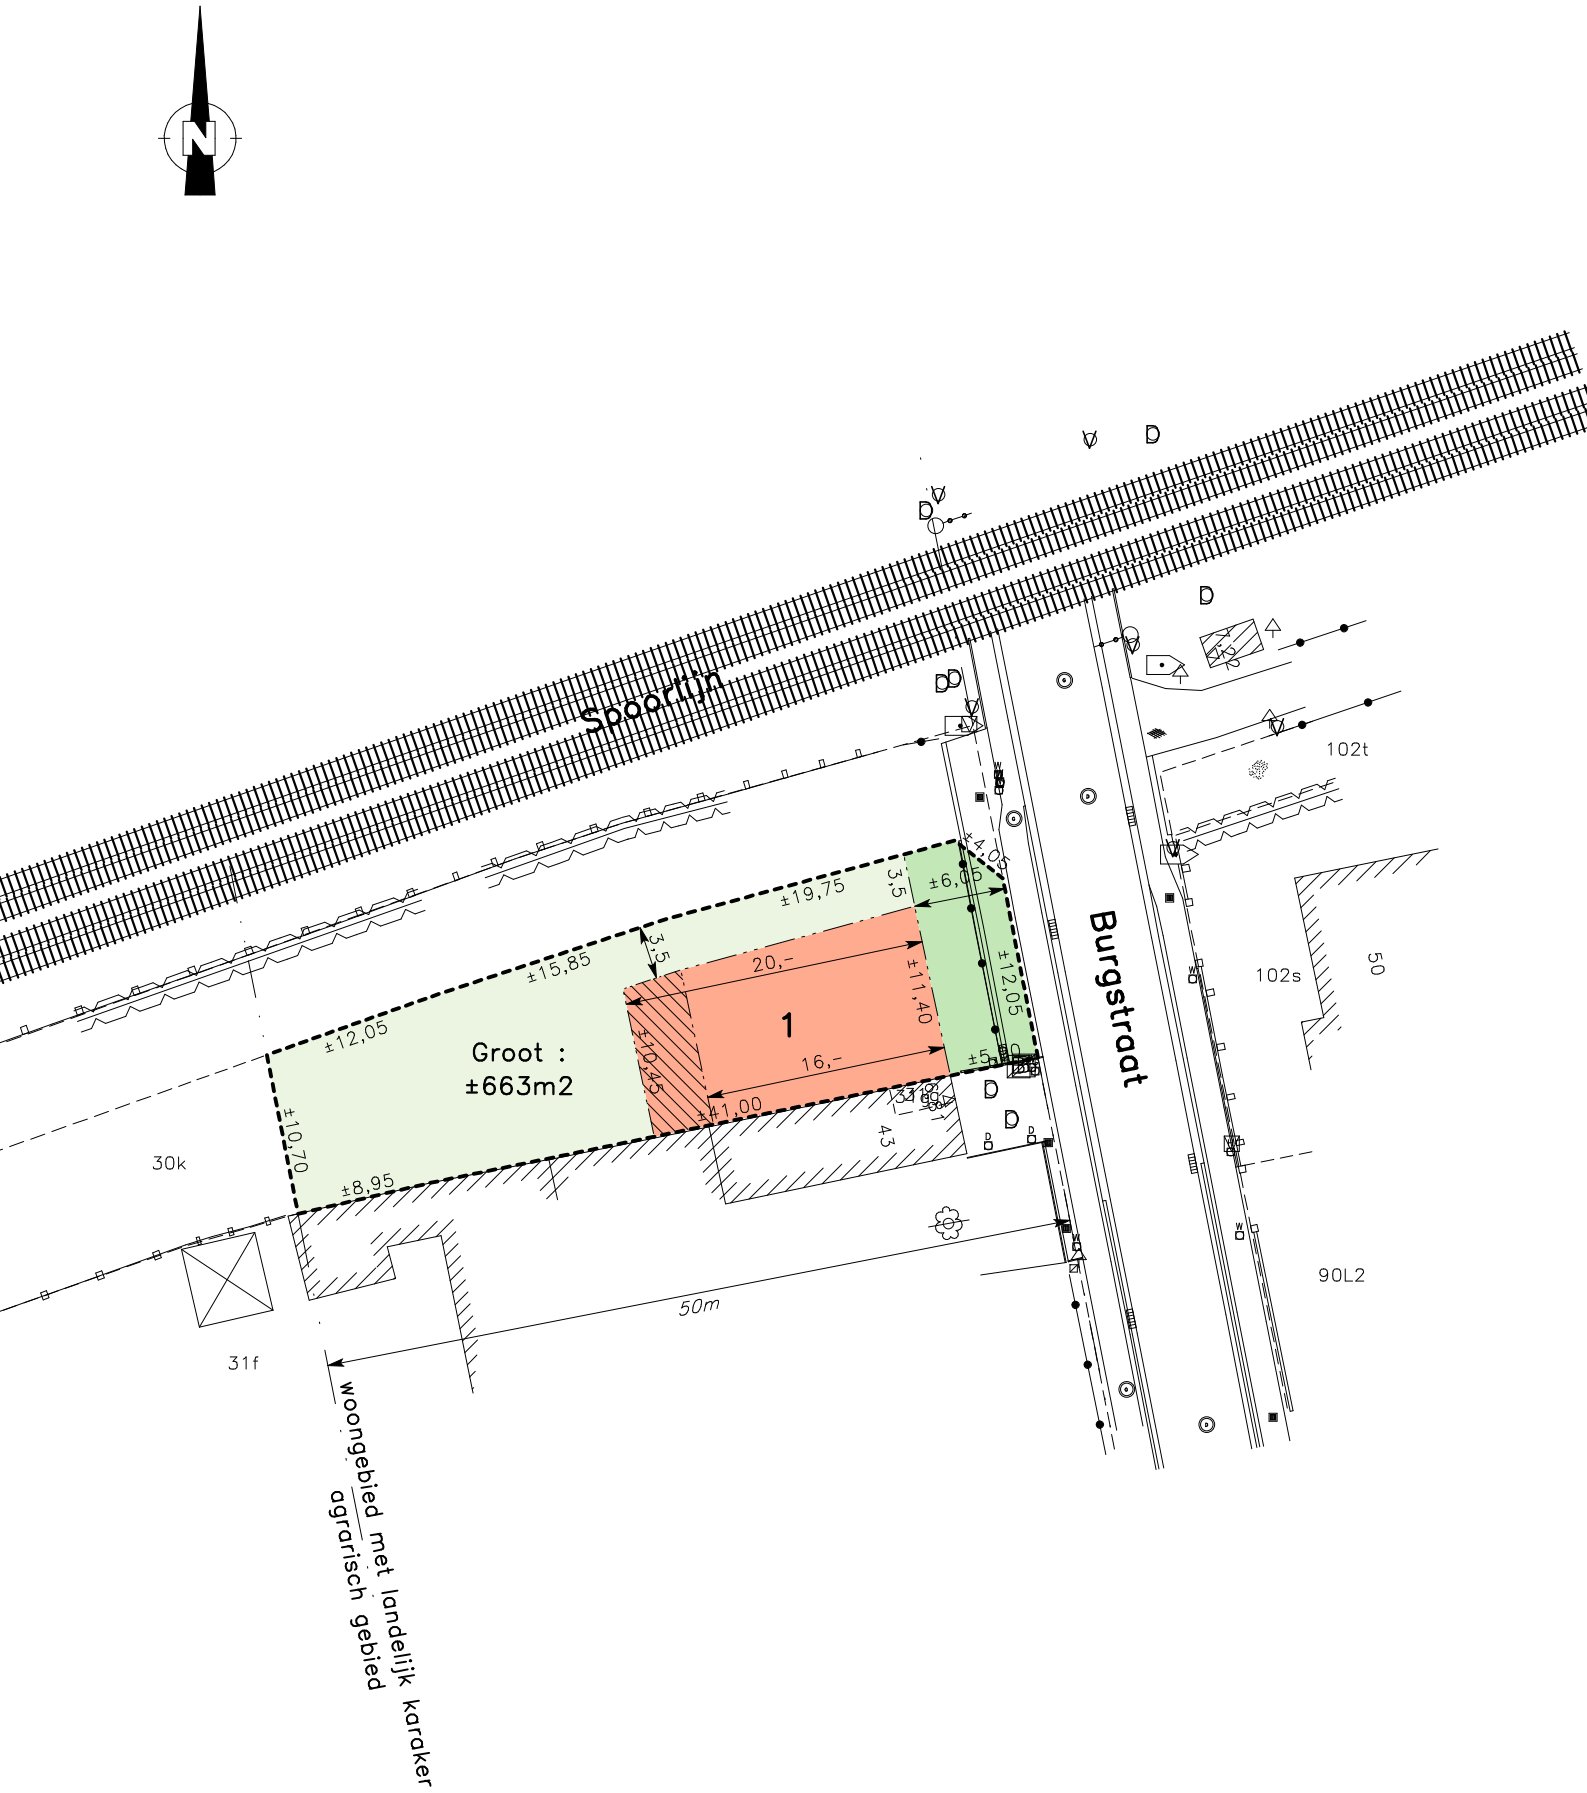

0 5 10 15 20 25m

Schaal : 1/500

LEGENDE

Plan bestaande toestand


- Dorpel huis
- Loofboom
- Boomstronk
- Struik
- Wegwijzer
- Nutskast
- Paal
- Verkeersteken
- Brievenbus
- W Water
- G Gas
- H Brandkraan
- D Diverse put
- Huisaansluitput
- Straatklok
- Inspectieput DWA
- Inspectieput gemengd
- Merkpaal LON
- Asfalt
- Steenslag
- Cementbeton
- Betonstraatstenen
- F1 Opnamepunt foto

- Afsluiting beton op eigendom
- Afsluiting gladde draad hoog
- Afsluiting gladde draad laag
- Haag
- Bomenrij
- Verkavelingsgrens
- Perceelsgrens
- Grens Gewestplan
- Gracht bovenkant
- Profiel A' A

Plan nieuwe toestand

- Voortuinstrook
- Zone voor koeren en hovingen
- Zone voor halfopen bebouwing
- Zone voor halfopen bebouwing (enkel gelijkvloers)
- Verkavelingsgrens
- Bouwzone

Profiel A-A'
bestaande woning Burgstraat nr. 43

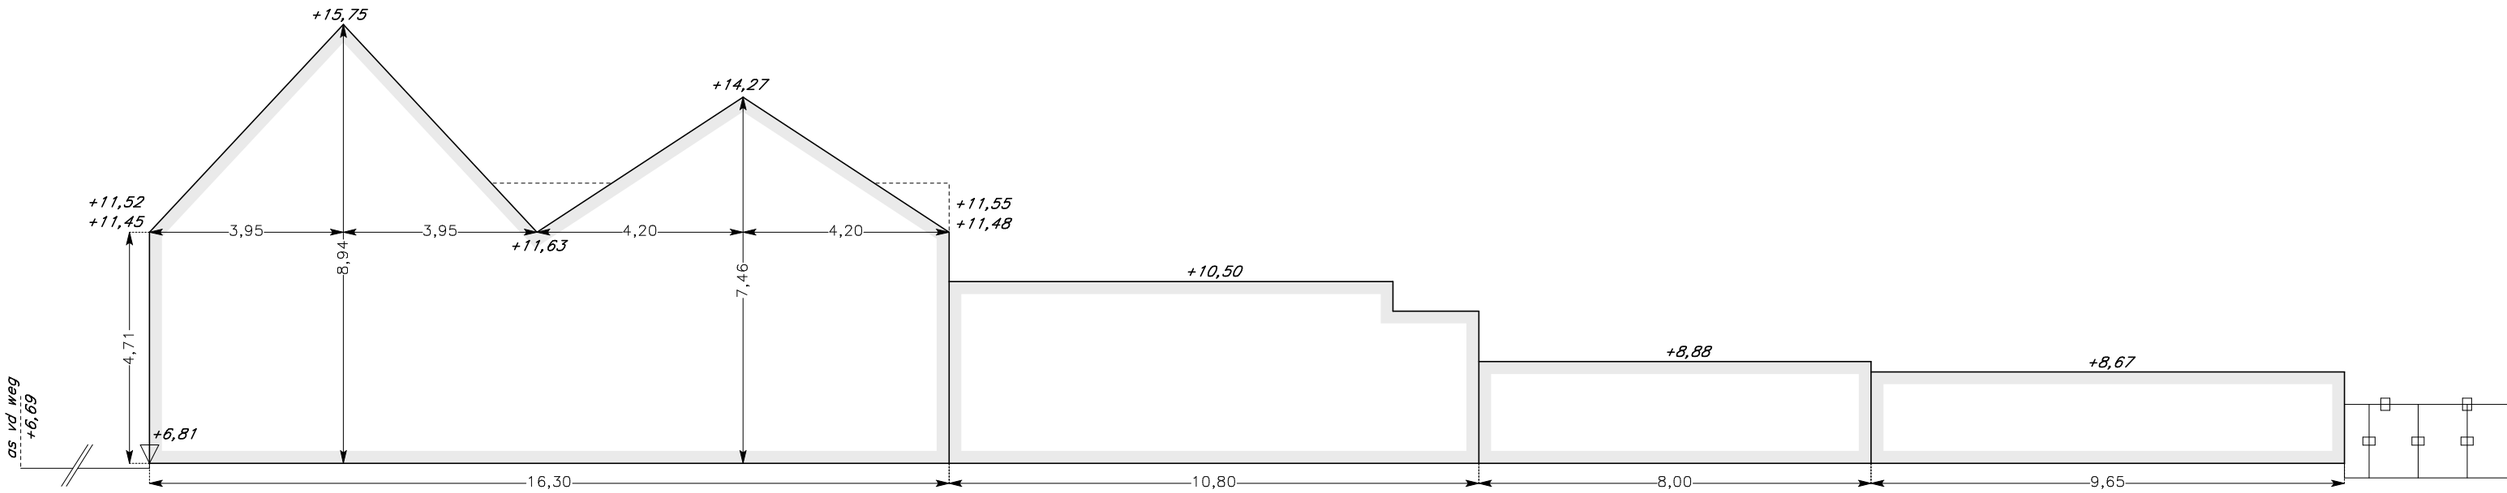

0 5 10 15 20 25m

Schaal : 1/125