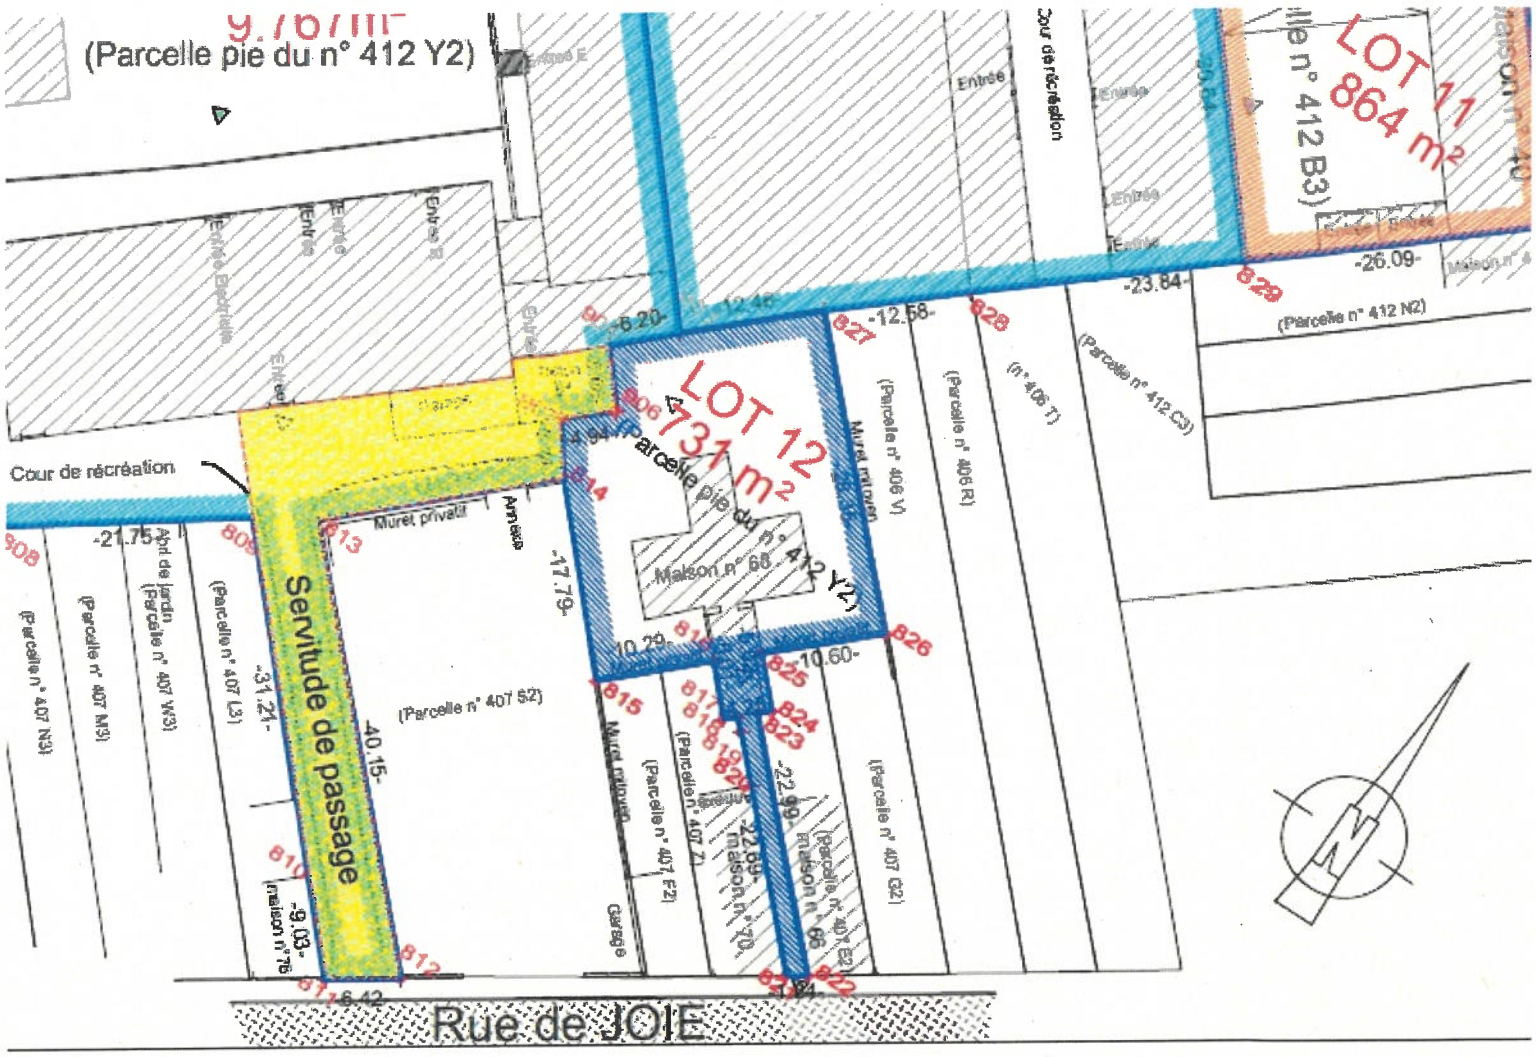
(Parcelle pie du n° 412 Y2)
LOT 11
864 m²
(Parcelle n° 412 B3)
Entrée
Cour de récréation
(Parcelle n° 412 N2)
(Parcelle n° 412 C3)
(n° 406 T)
(Parcelle n° 406 R)
(Parcelle n° 406 V)
Mur mitoyen
LOT 12
731 m²
(Parcelle pie du n° 412 Y2)
Maison n° 66
Cour de récréation
Muret privatif
Annexe
Servitude de passage
(Parcelle n° 407 S2)
(Parcelle n° 407 L3)
Apt de jardin (Parcelle n° 407 W3)
(Parcelle n° 407 M3)
(Parcelle n° 407 N3)
Mur mitoyen
(Parcelle n° 407 Z)
(Parcelle n° 407 F2)
Garage
maison n° 70
Maison n° 66
(Parcelle n° 407 G2)
(Parcelle n° 407 E2)
maison n° 76
Rue de JOIE