


LEGENDE:


Opzemaakt door de ondergetekende, Meesterlingg. Schrijver:
E. VAN DER BRUGGE
Ontwerper van de
Bouwwerking, S.C.D.



Sectie B.

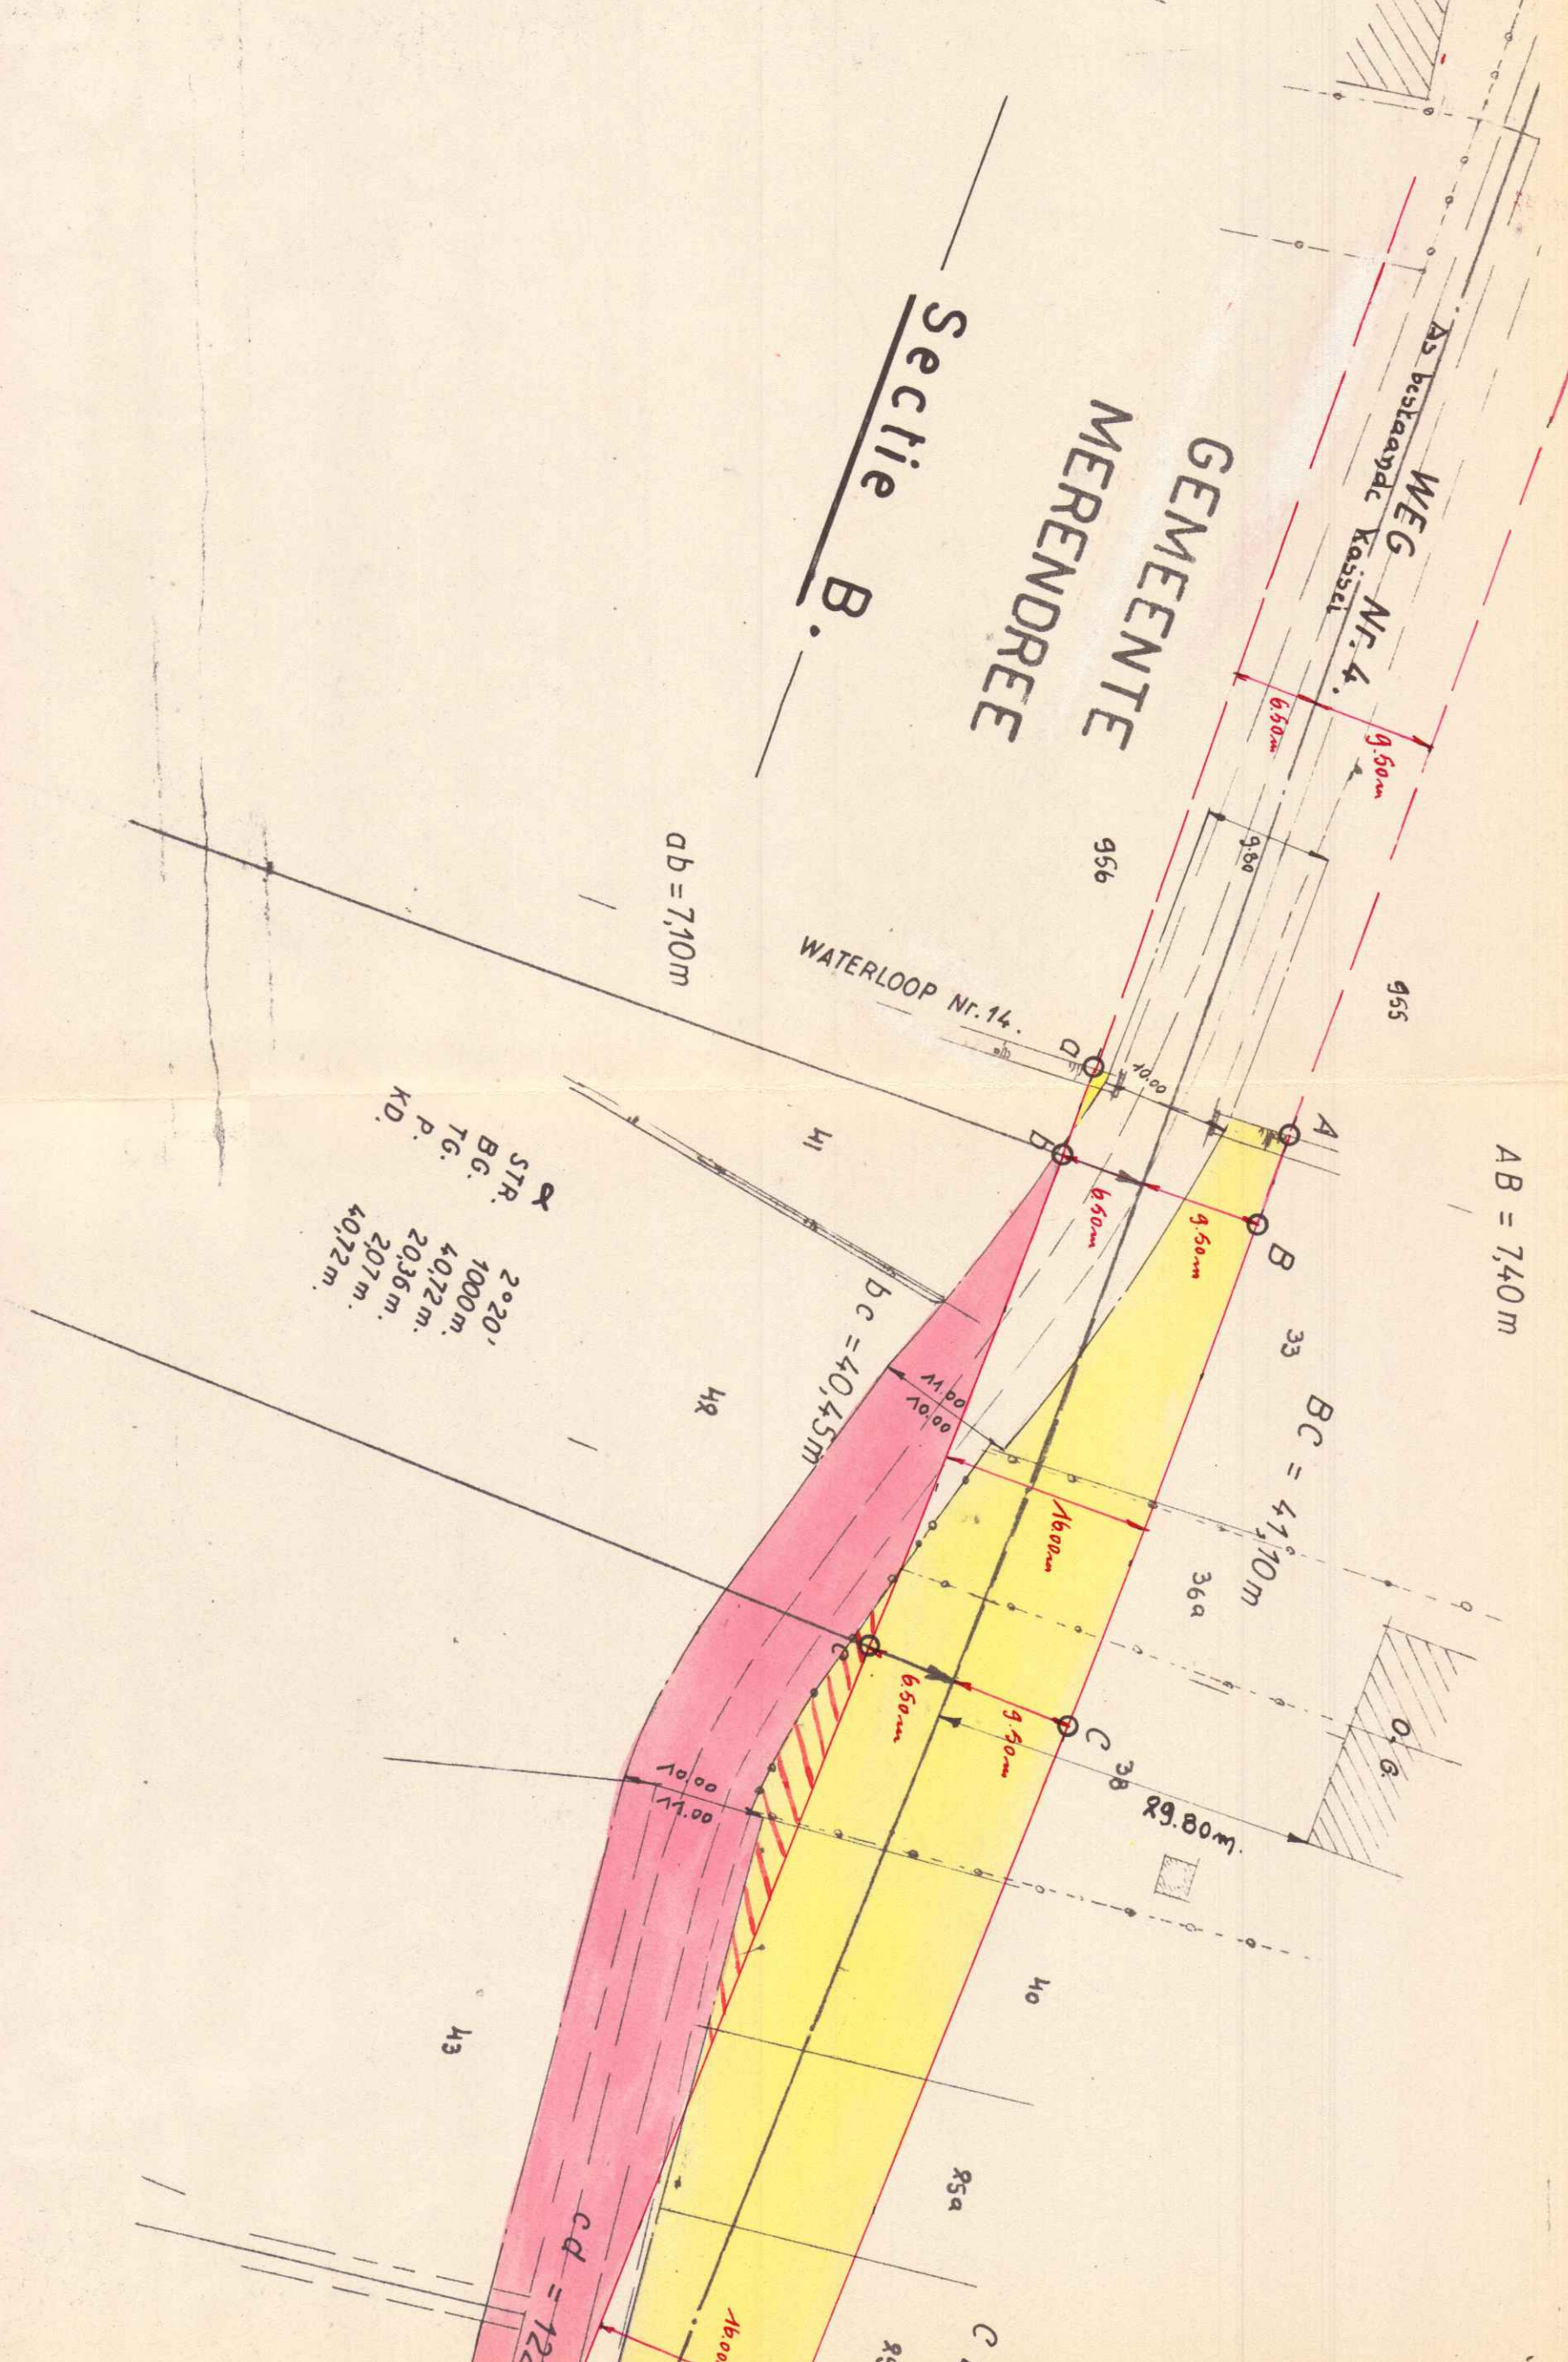


Sectie C

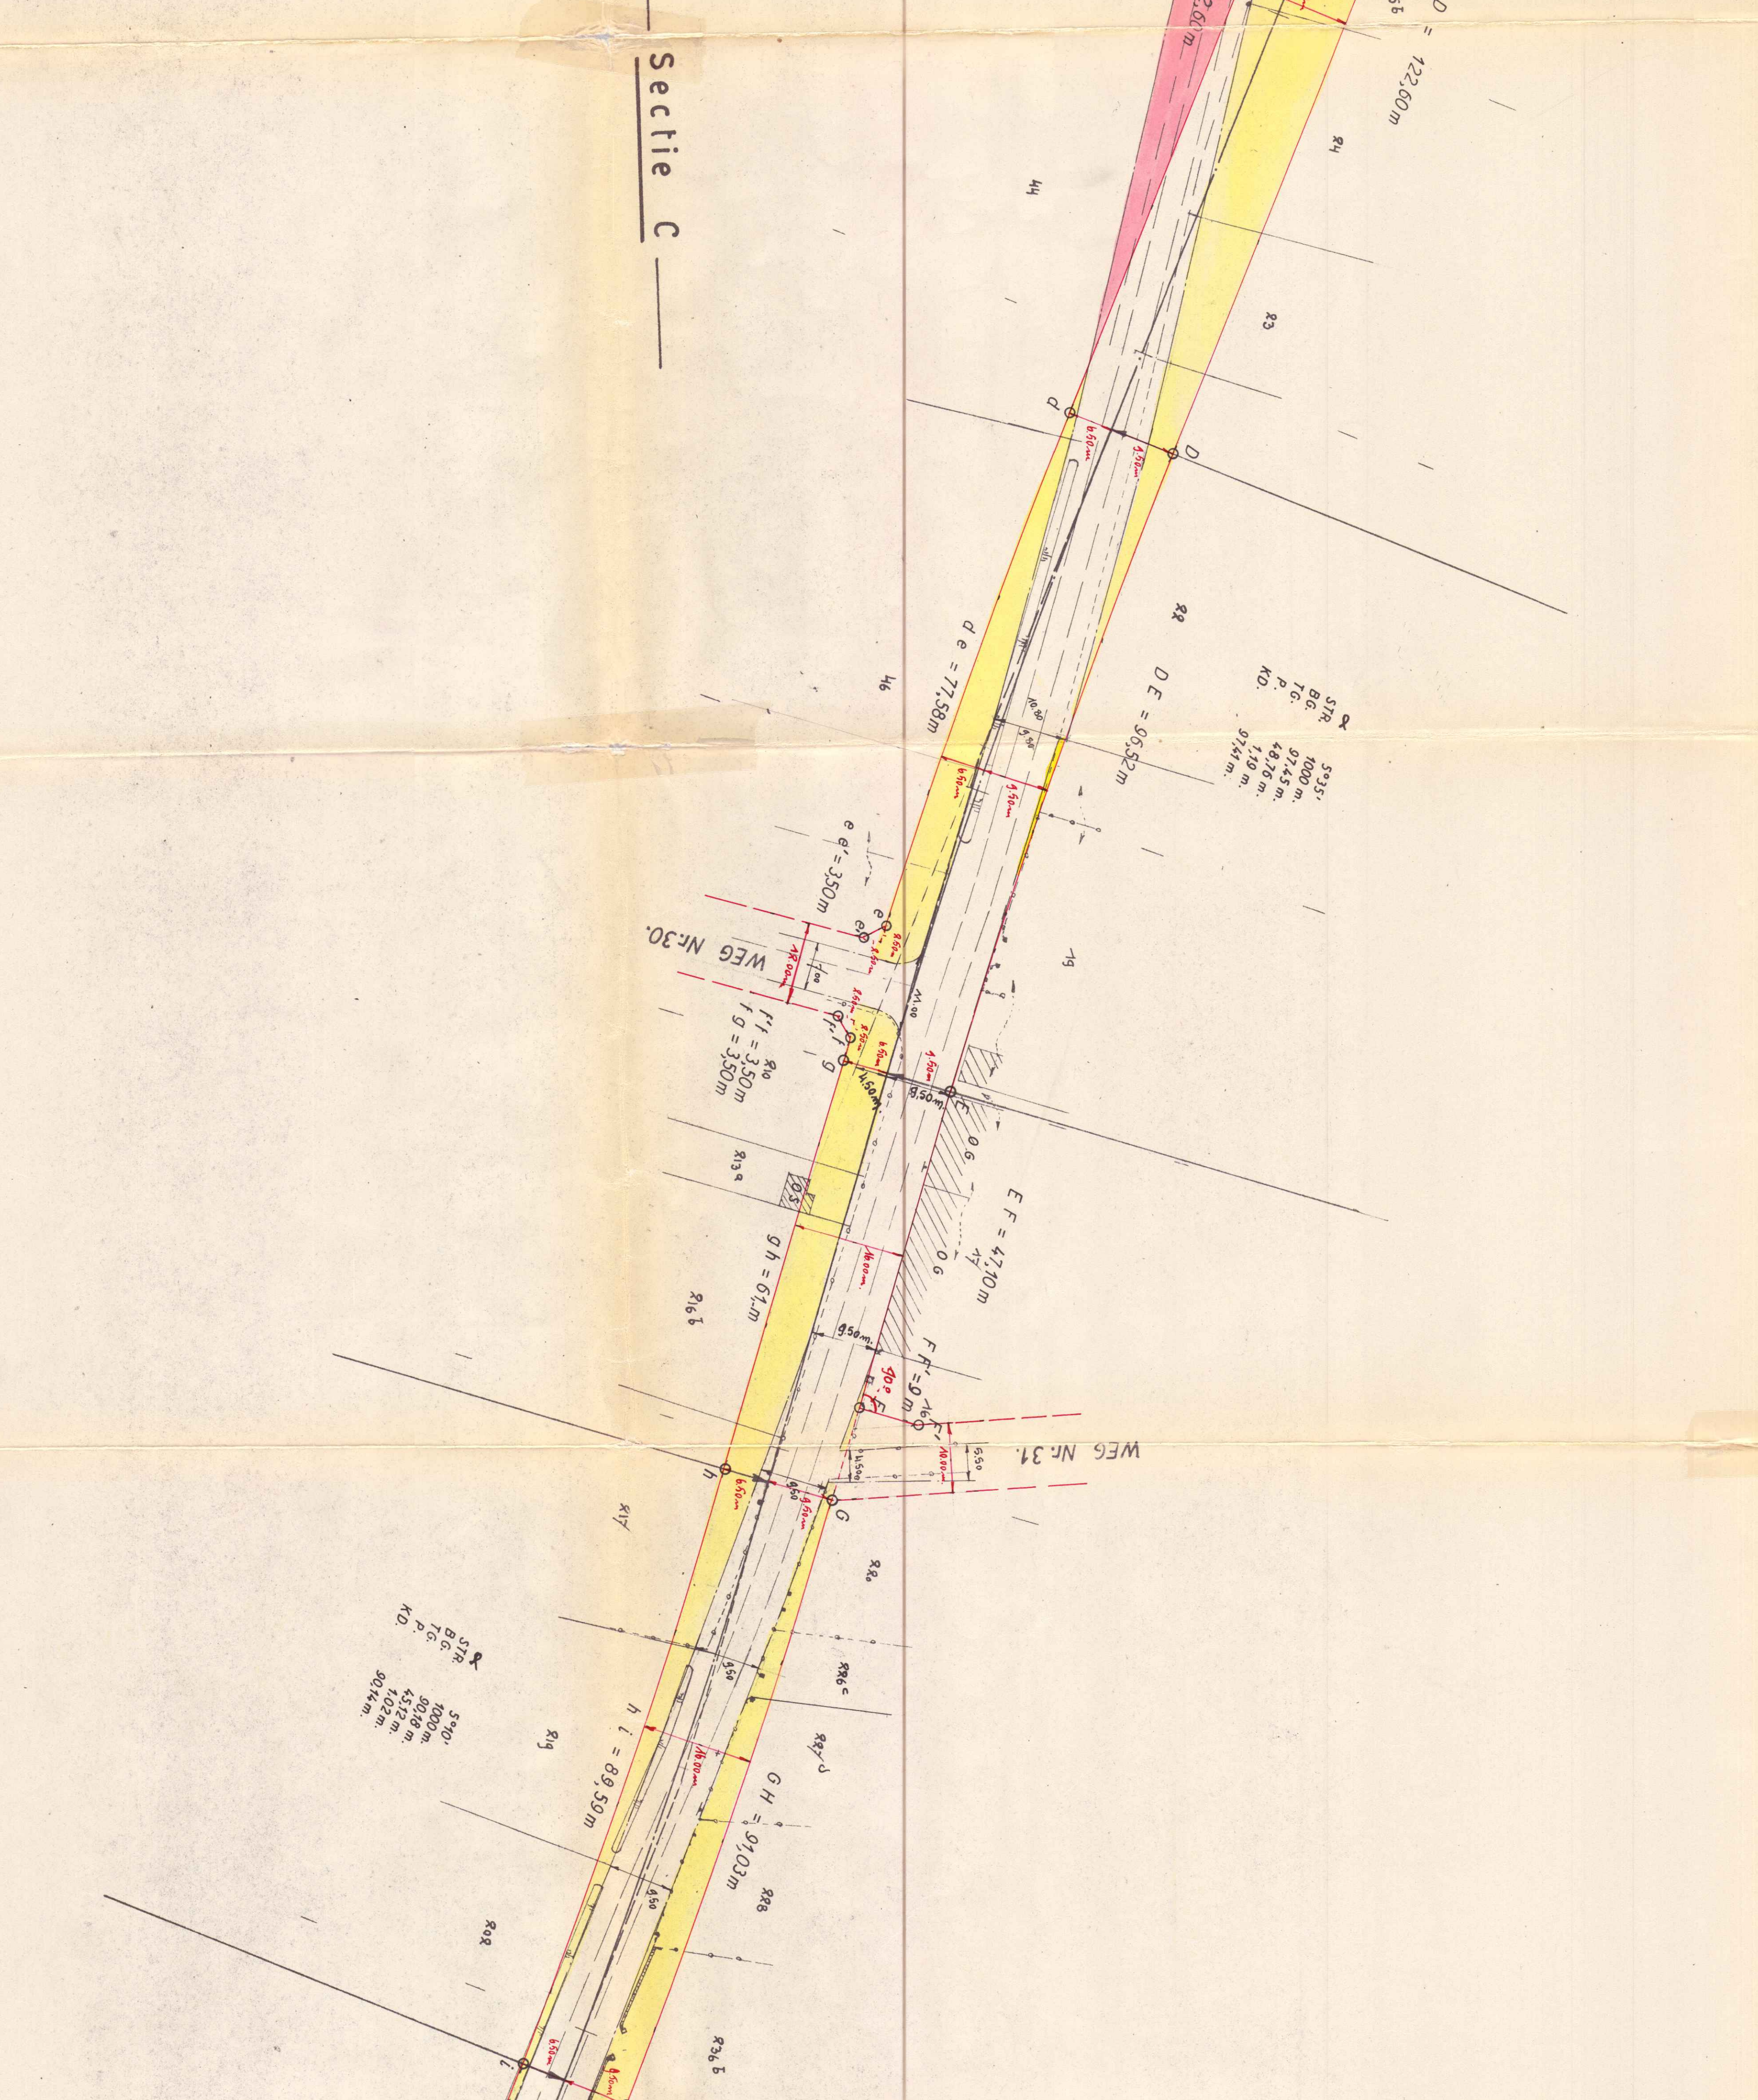

Sectie C

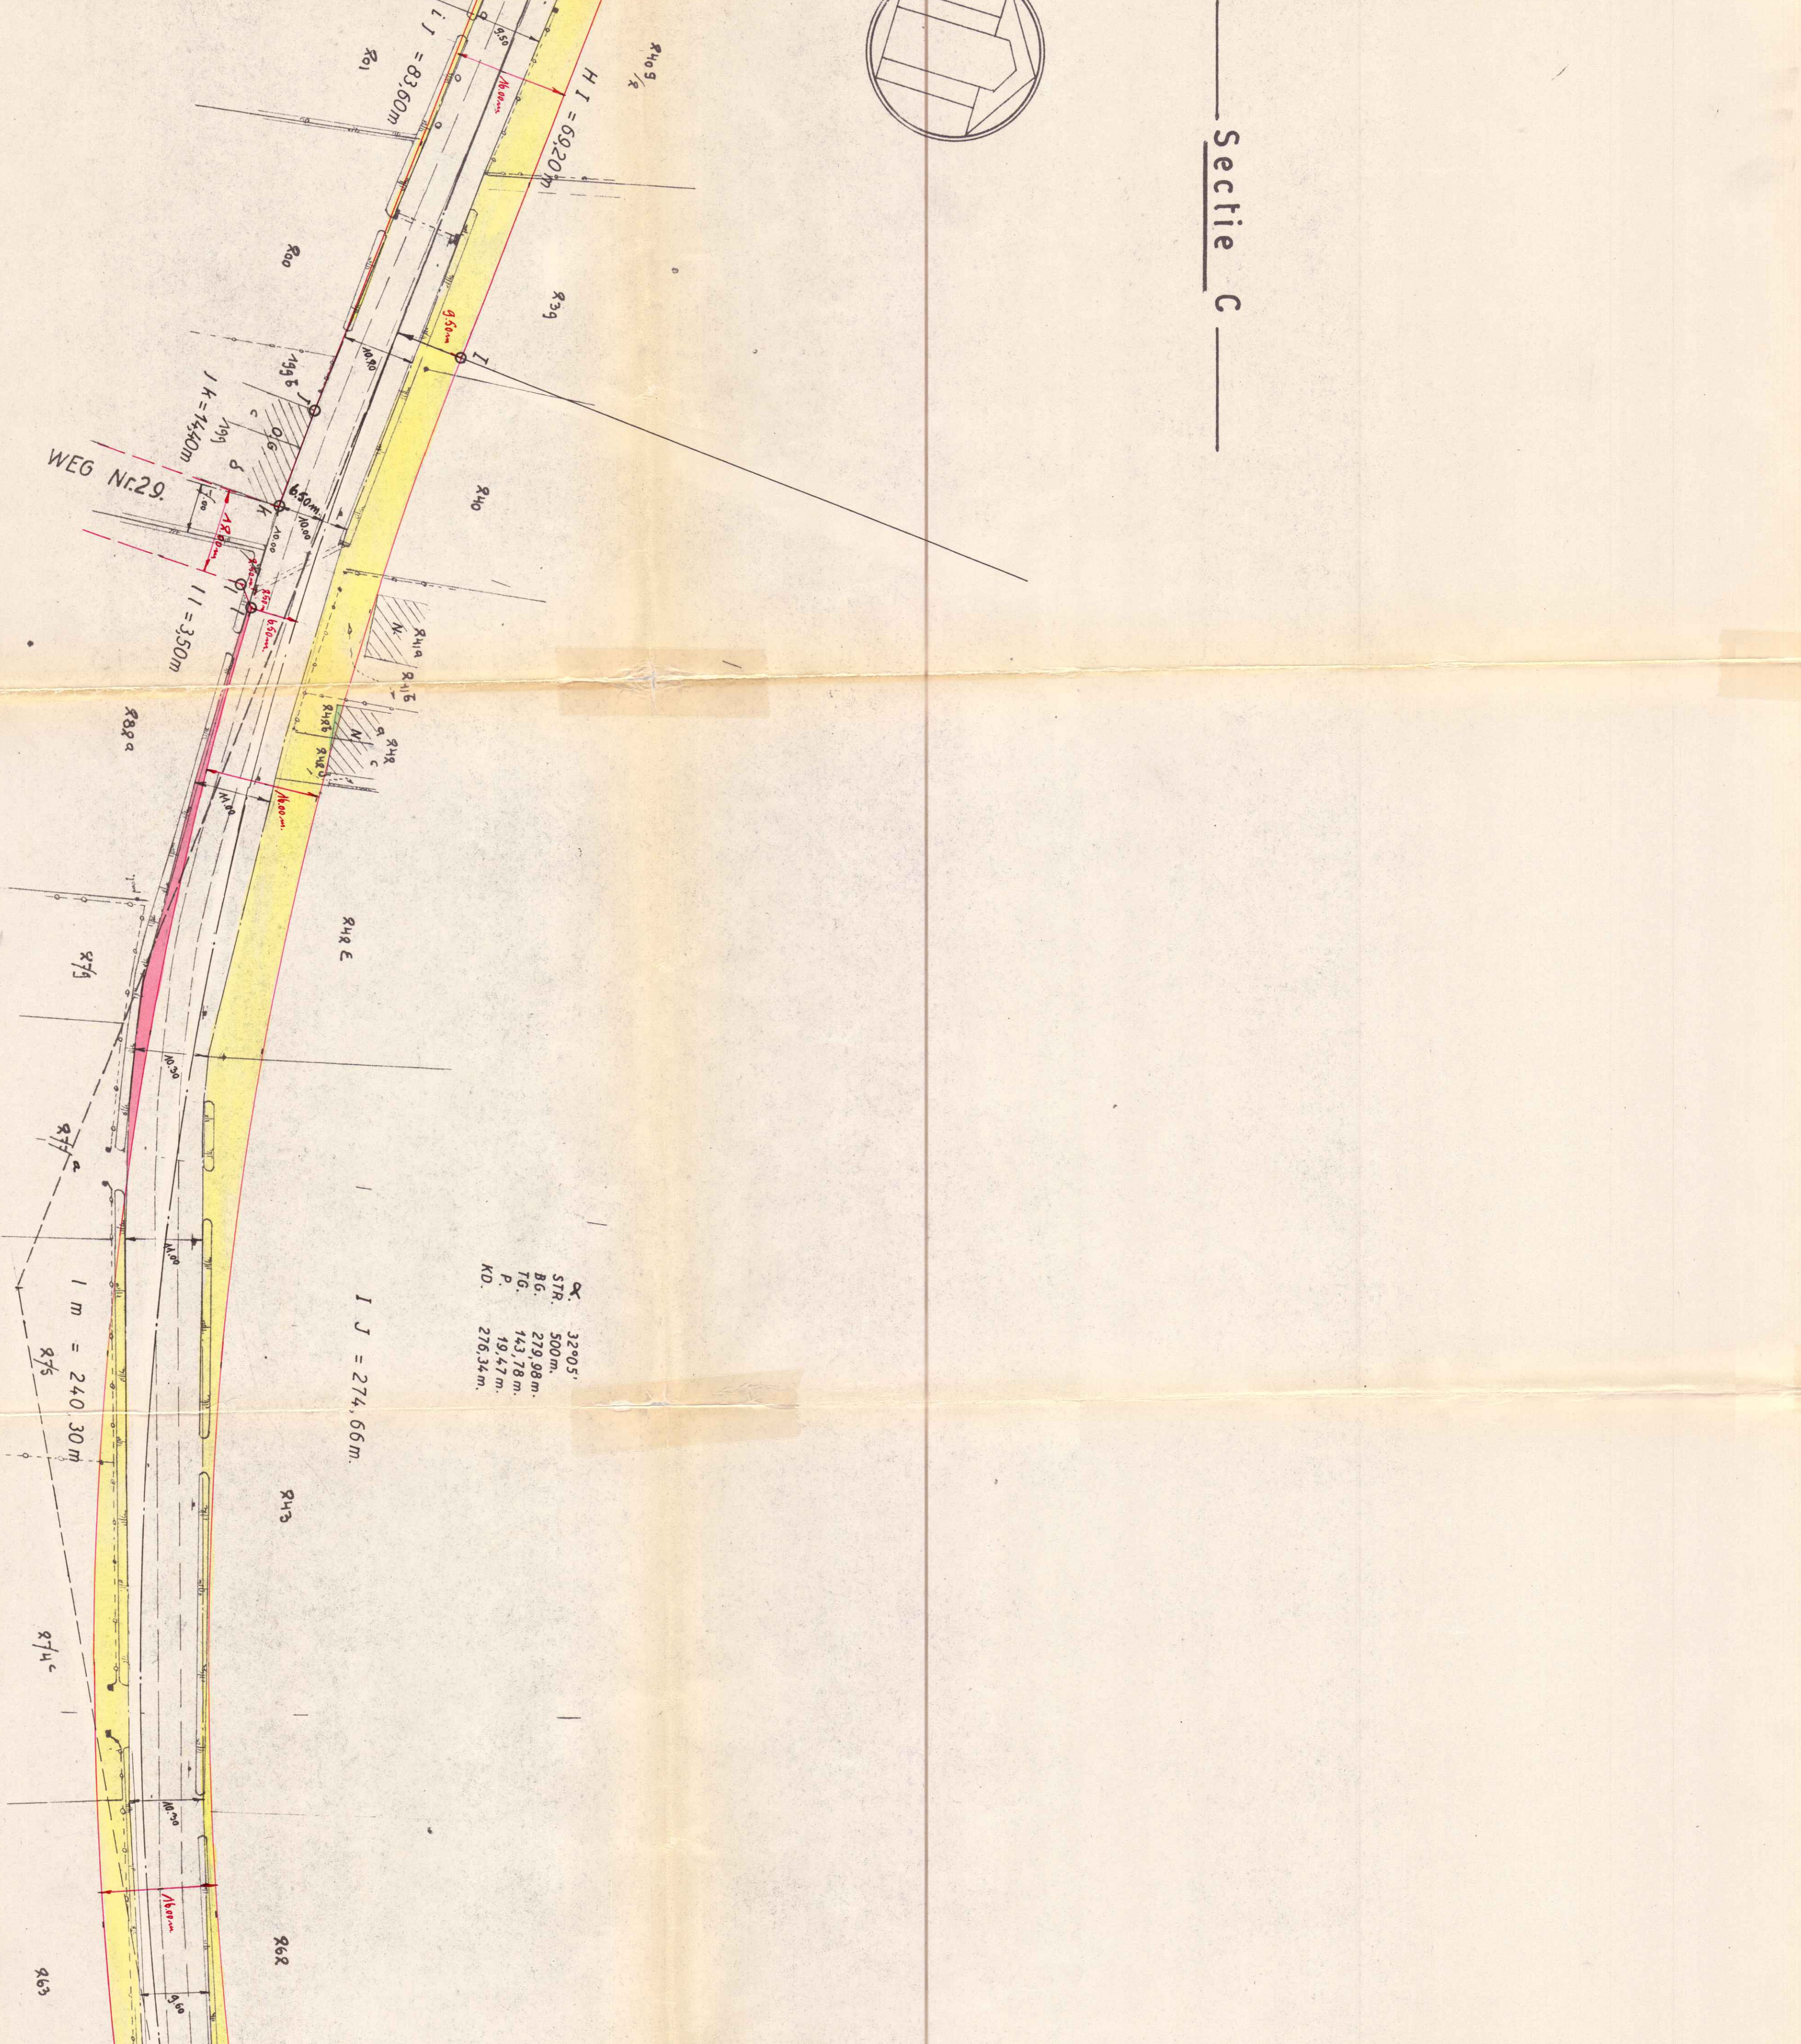

Sectie C

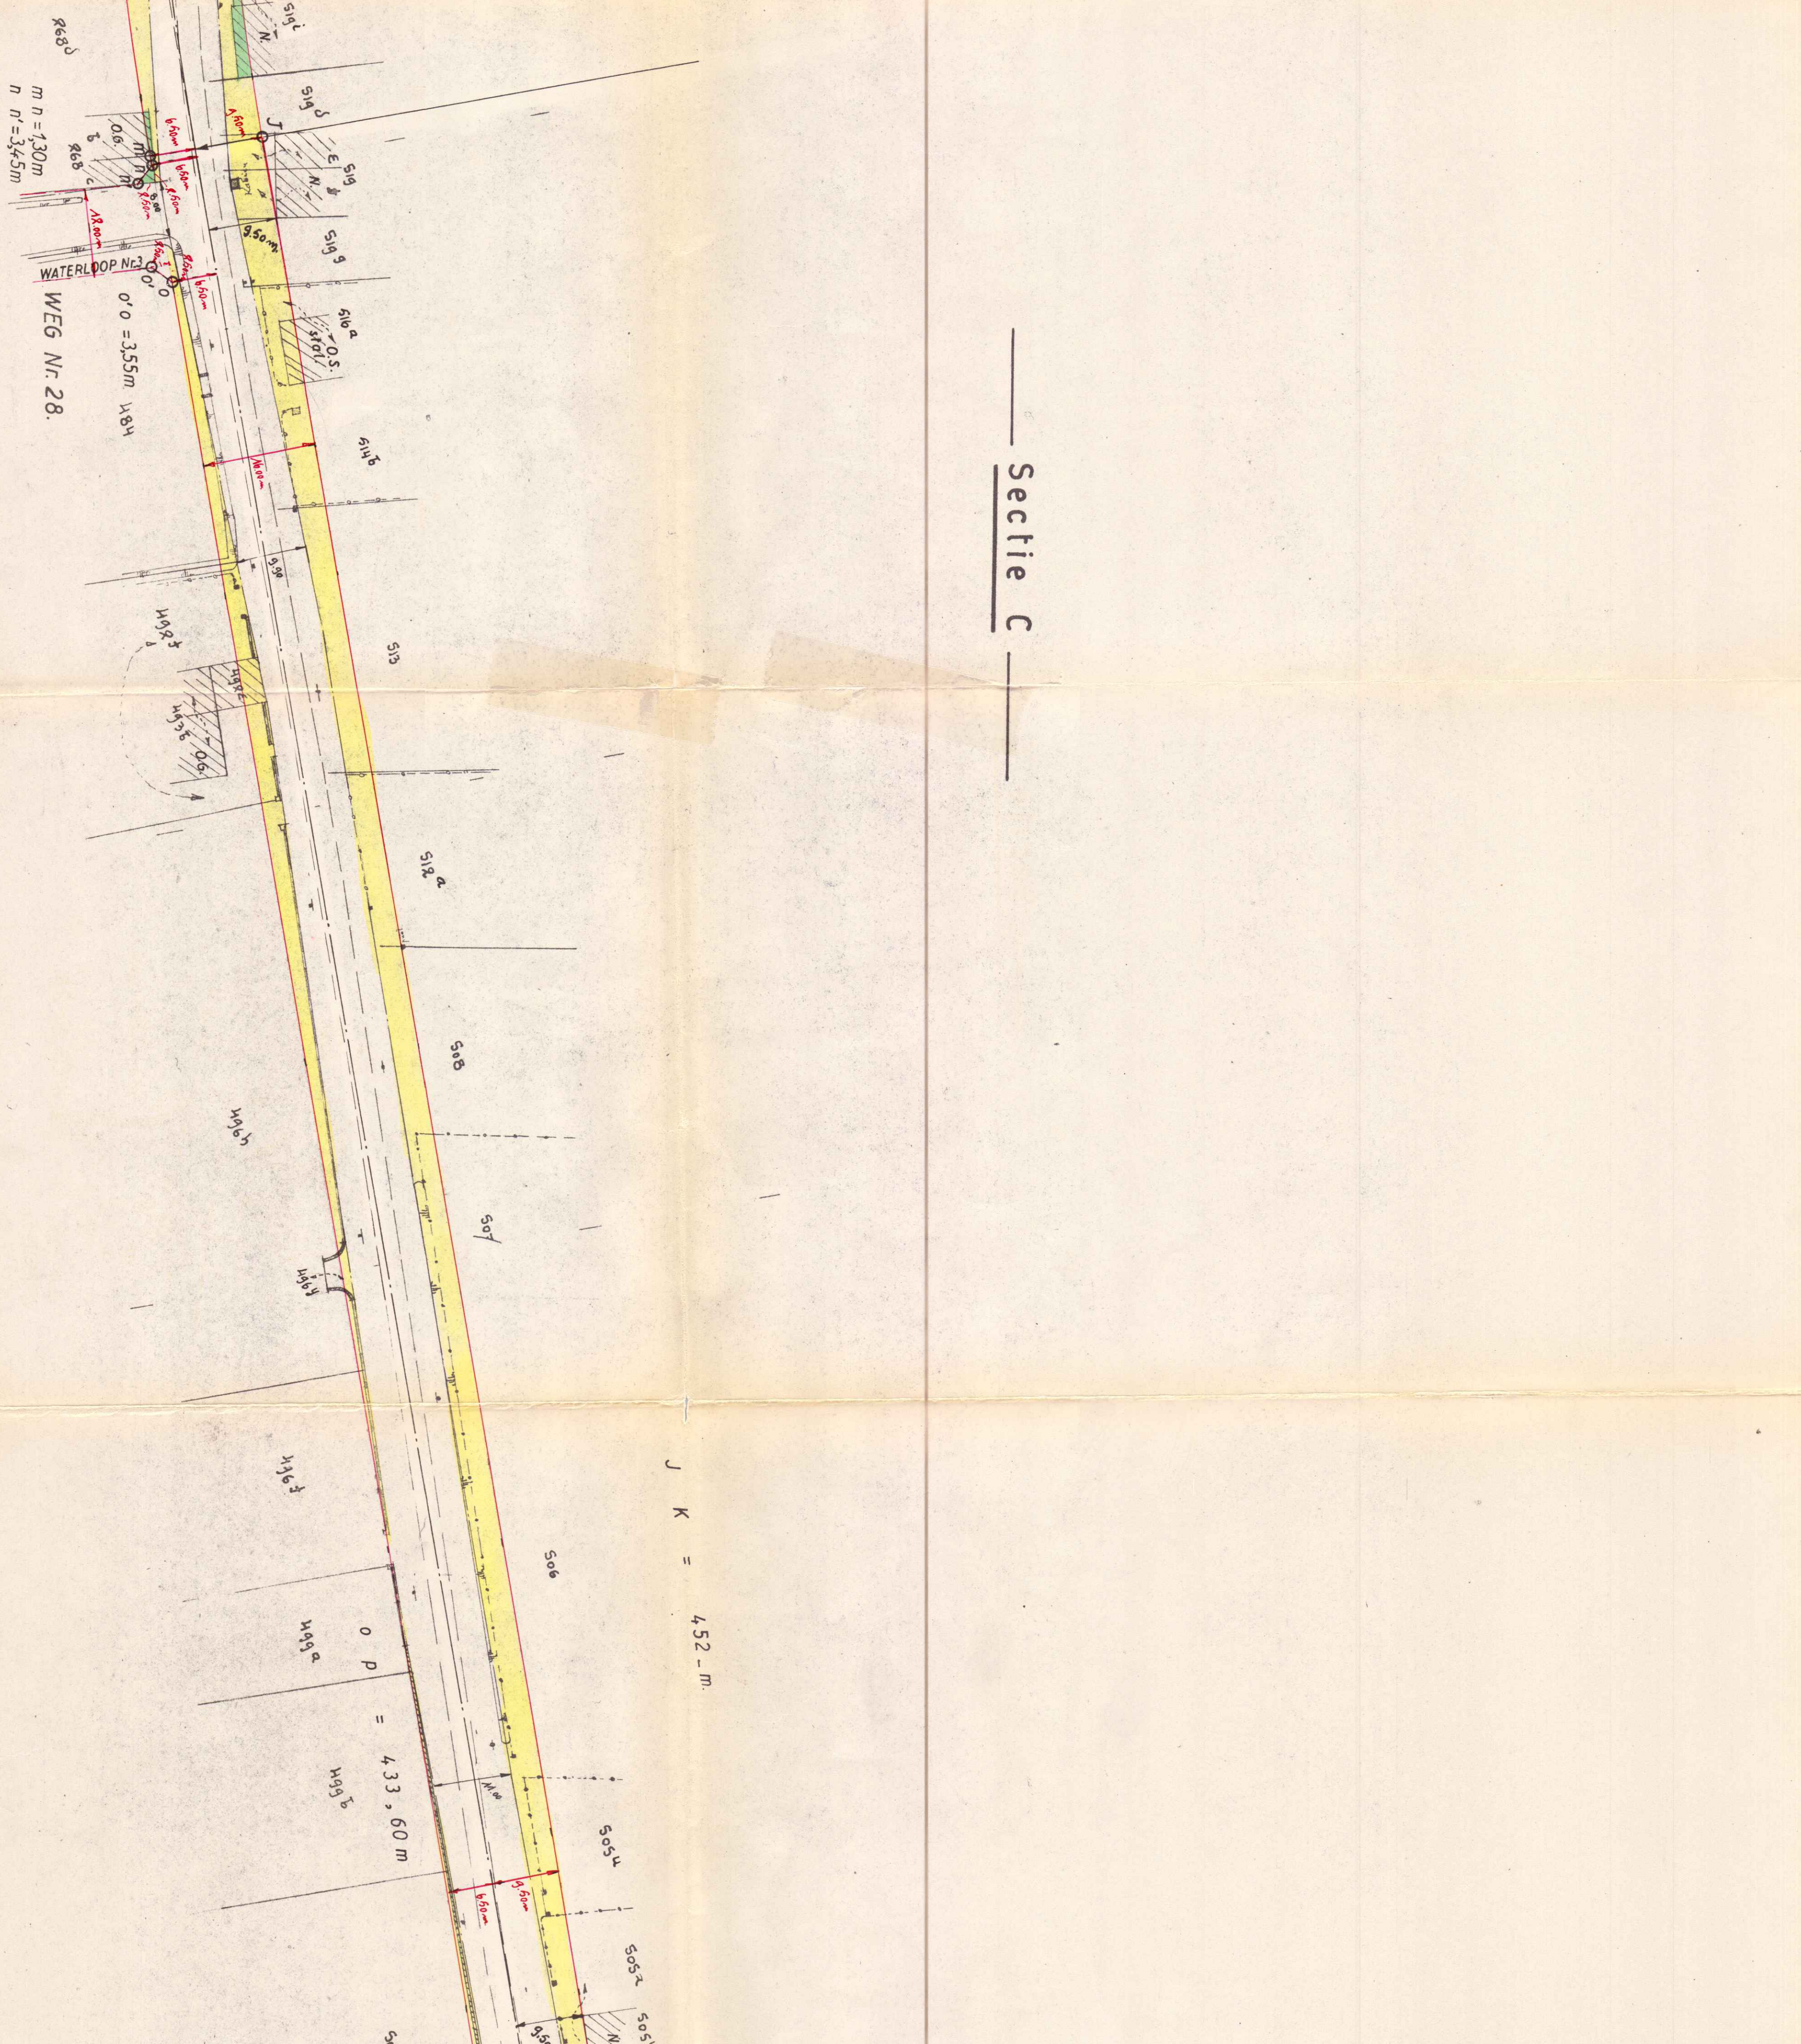

Sectie C

