

o
halte De Lijn in Kerrebroek
op 100m van punt 2

⊗
in het midden v/d rijweg
op 25.00m van punt 2.


Plan bij BIJSTELLING VERKAVELING

07 september 2023

Stad DEINZE 12e Afd.

NEVELE Meigemstraat

Sie C 35k 36f

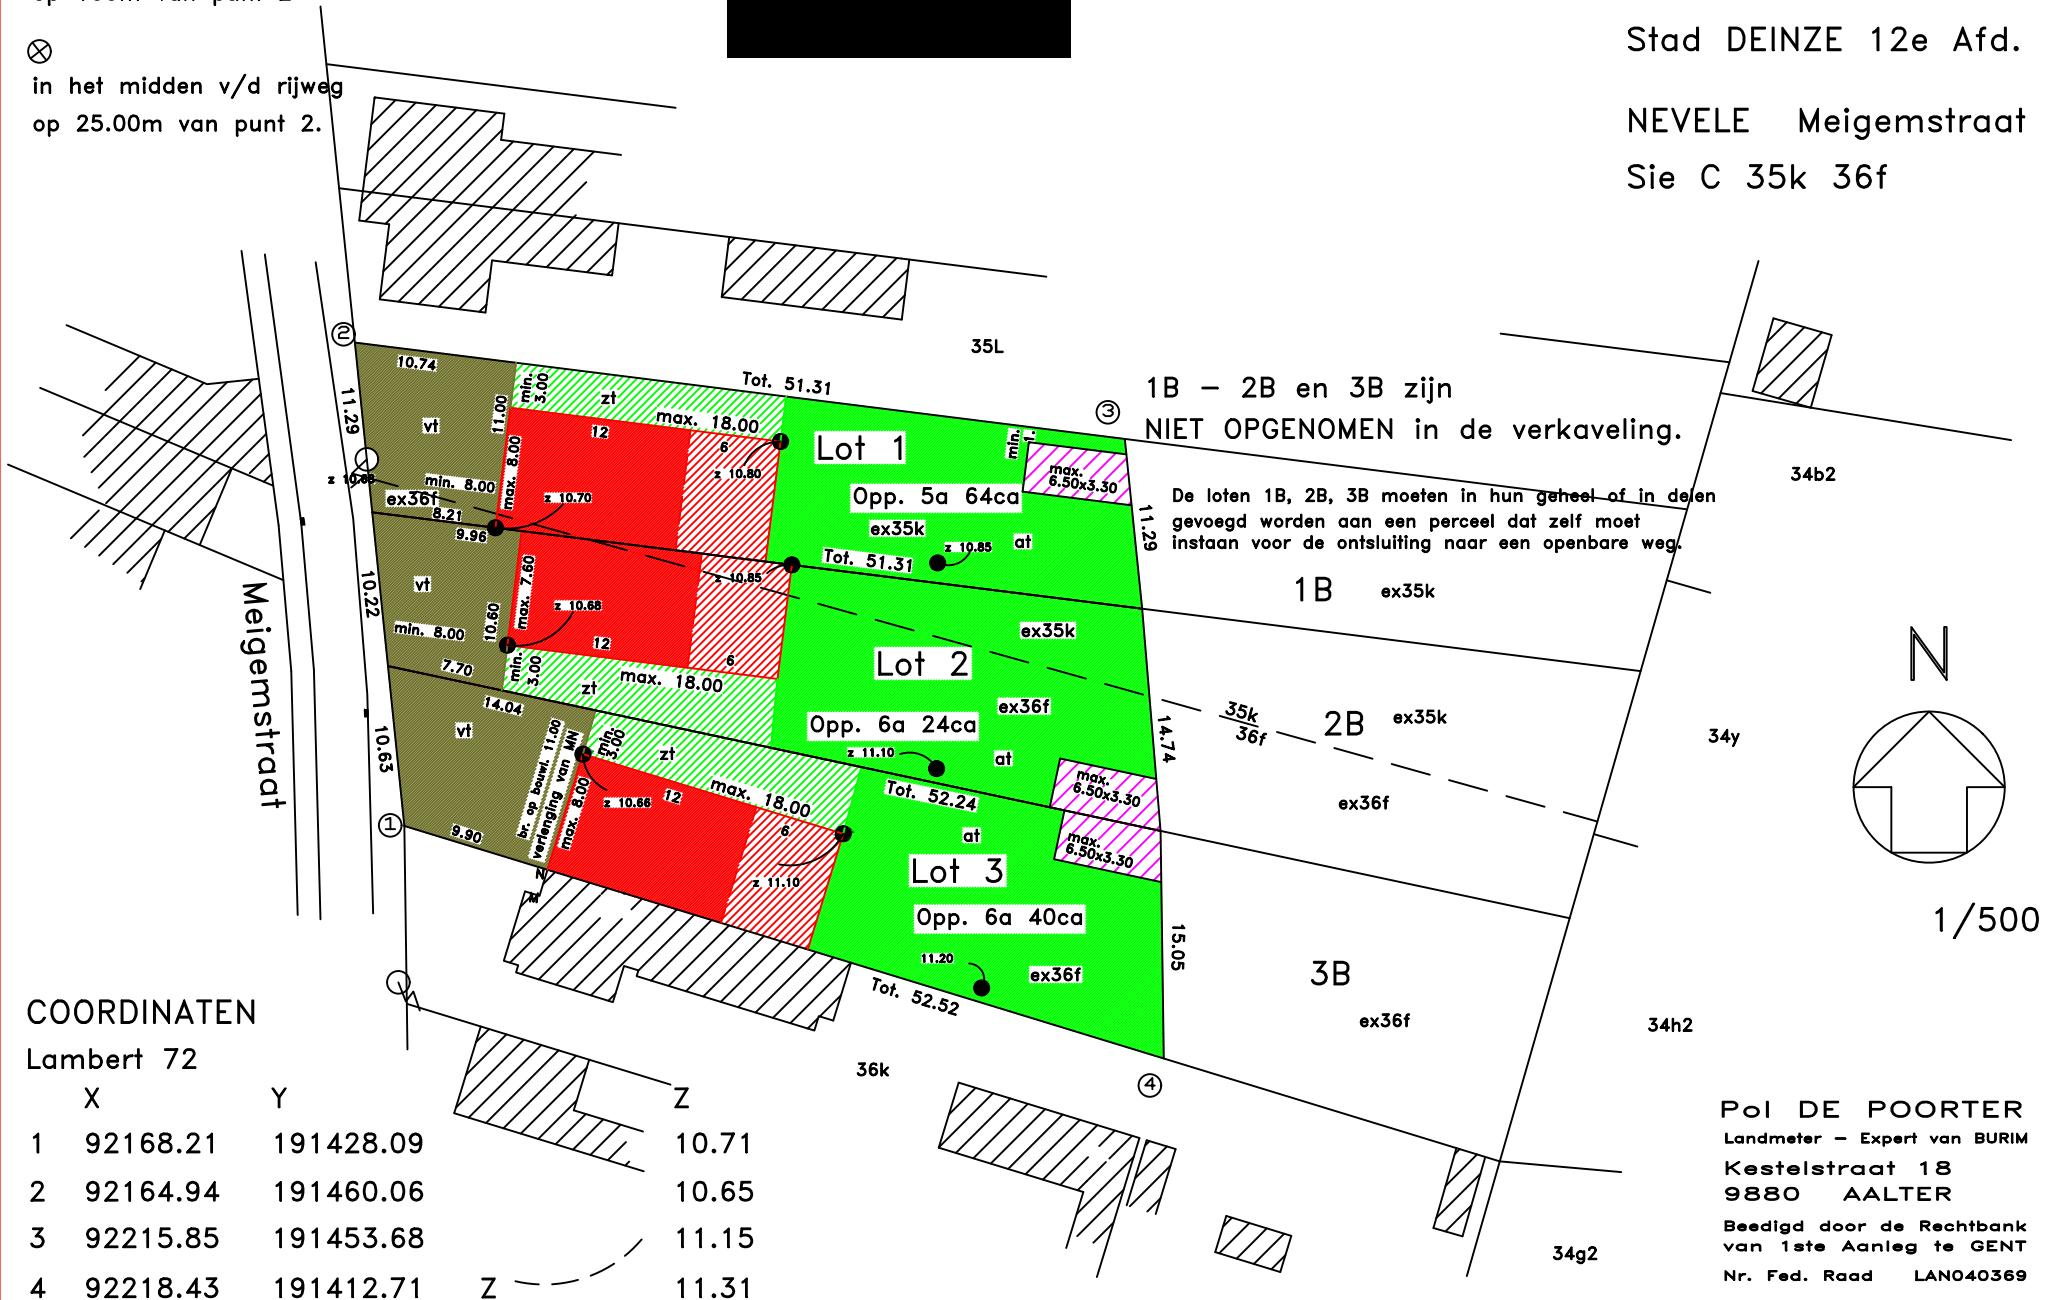

COORDINATEN

Lambert 72

	X	Y	Z
1	92168.21	191428.09	10.71
2	92164.94	191460.06	10.65
3	92215.85	191453.68	11.15
4	92218.43	191412.71	11.31

Poi DE POORTER
Landmeter - Expert van BURIM
Kestelstraat 18
9880 AALTER
Beedigd door de Rechtbank
van 1ste Aanleg te GENT
Nr. Fed. Raad LAN040369
Tel. 09/374 24 51 Fax 09/375 08 70