


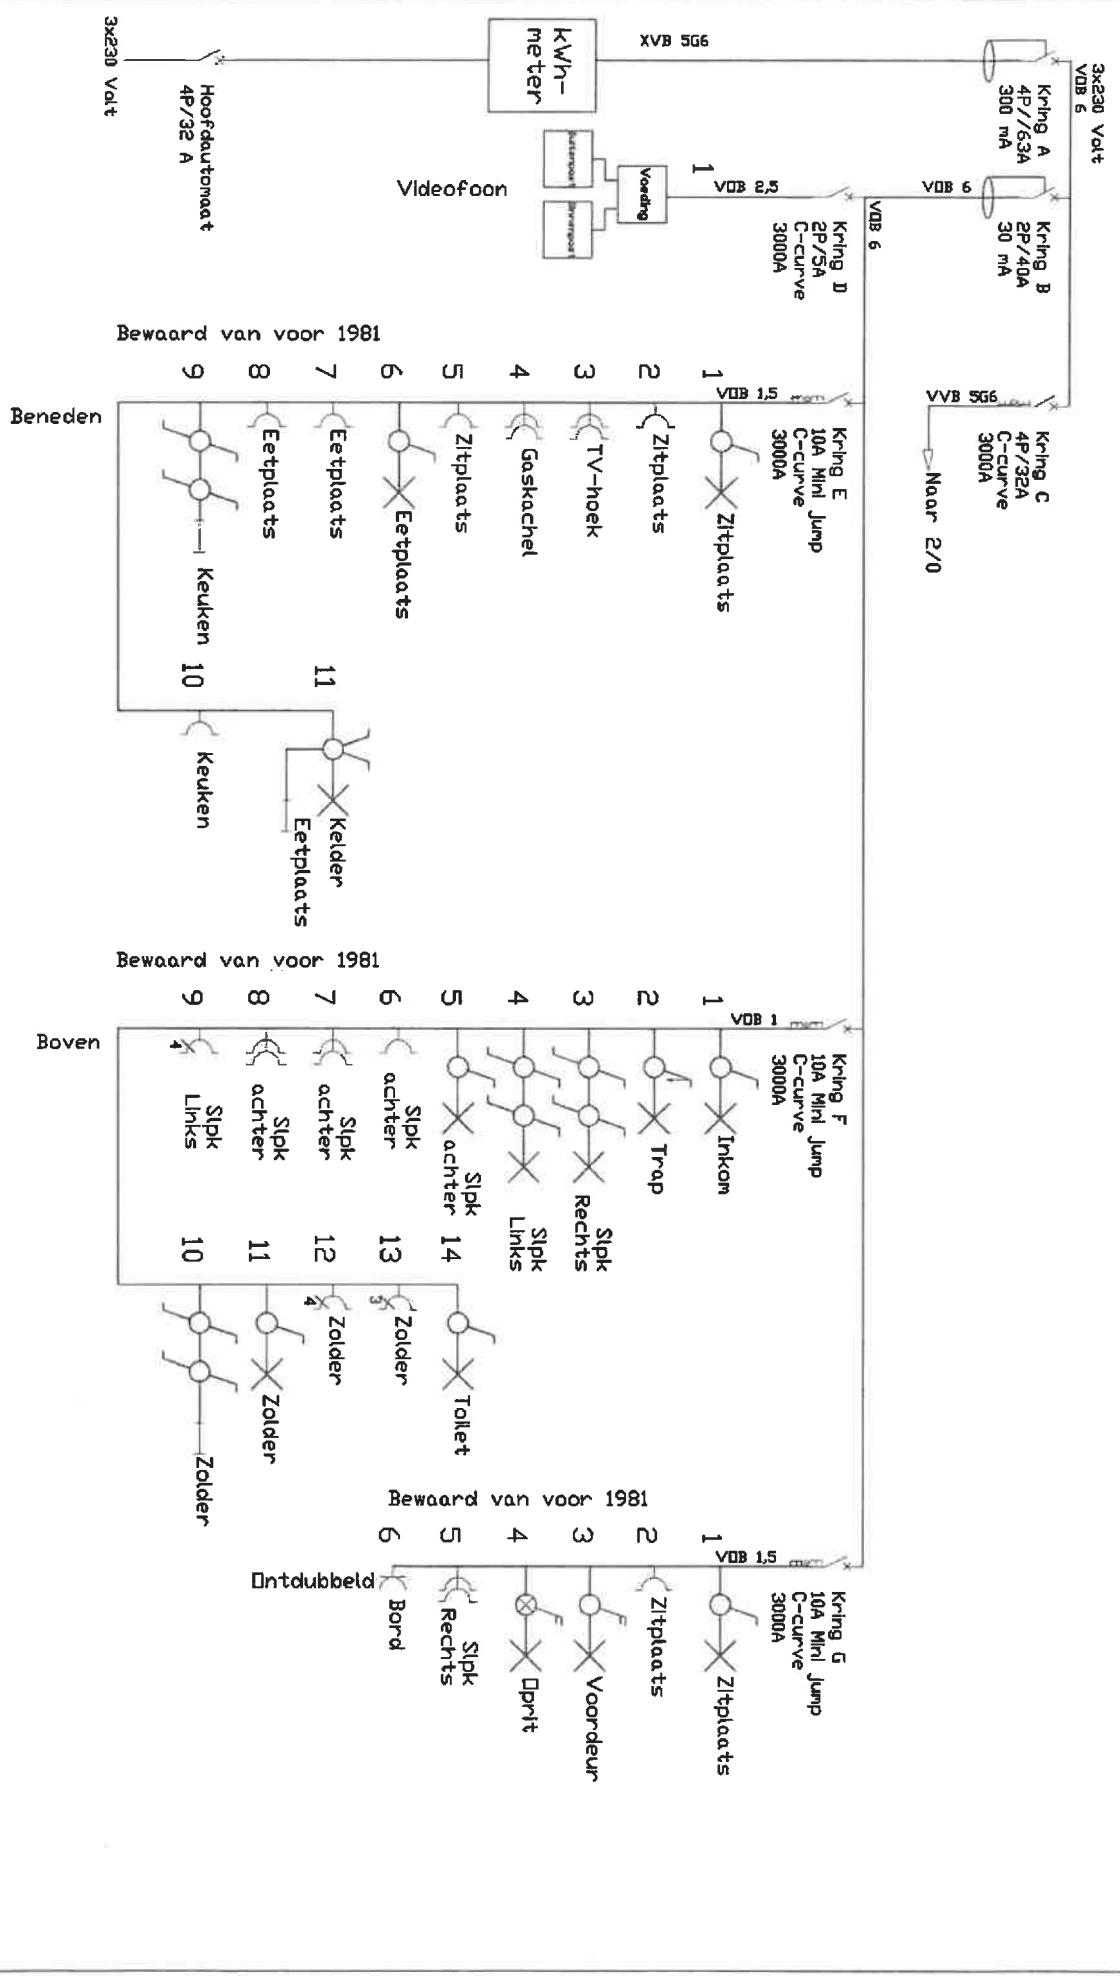

Eigenaars:

ADRES: Molenstraat 160
9950 Lievegem

KEUPLINGSORGANISME:

datum: 19-06-2026

PLAN N°: Eendradsschema

Handtekening eigenaar:

Ge tekend:

FOLIO: 1/7

3x230 Volt VDB 6

3x230 Volt VDB 6

Kring H
4P/40A
30 mA

VVB 5G4

Kring I
4P/20A
C-curve
3000A

VVB 5G4

Furnuis
7000 V

Oven
3600 V



Molendraat 160
9950 Lievegem

KELFINGSOFGANISME

Datum aanpassing:


PLAN N° :

Endradsschema

Handtekening eigenaar:

FOLIO

217

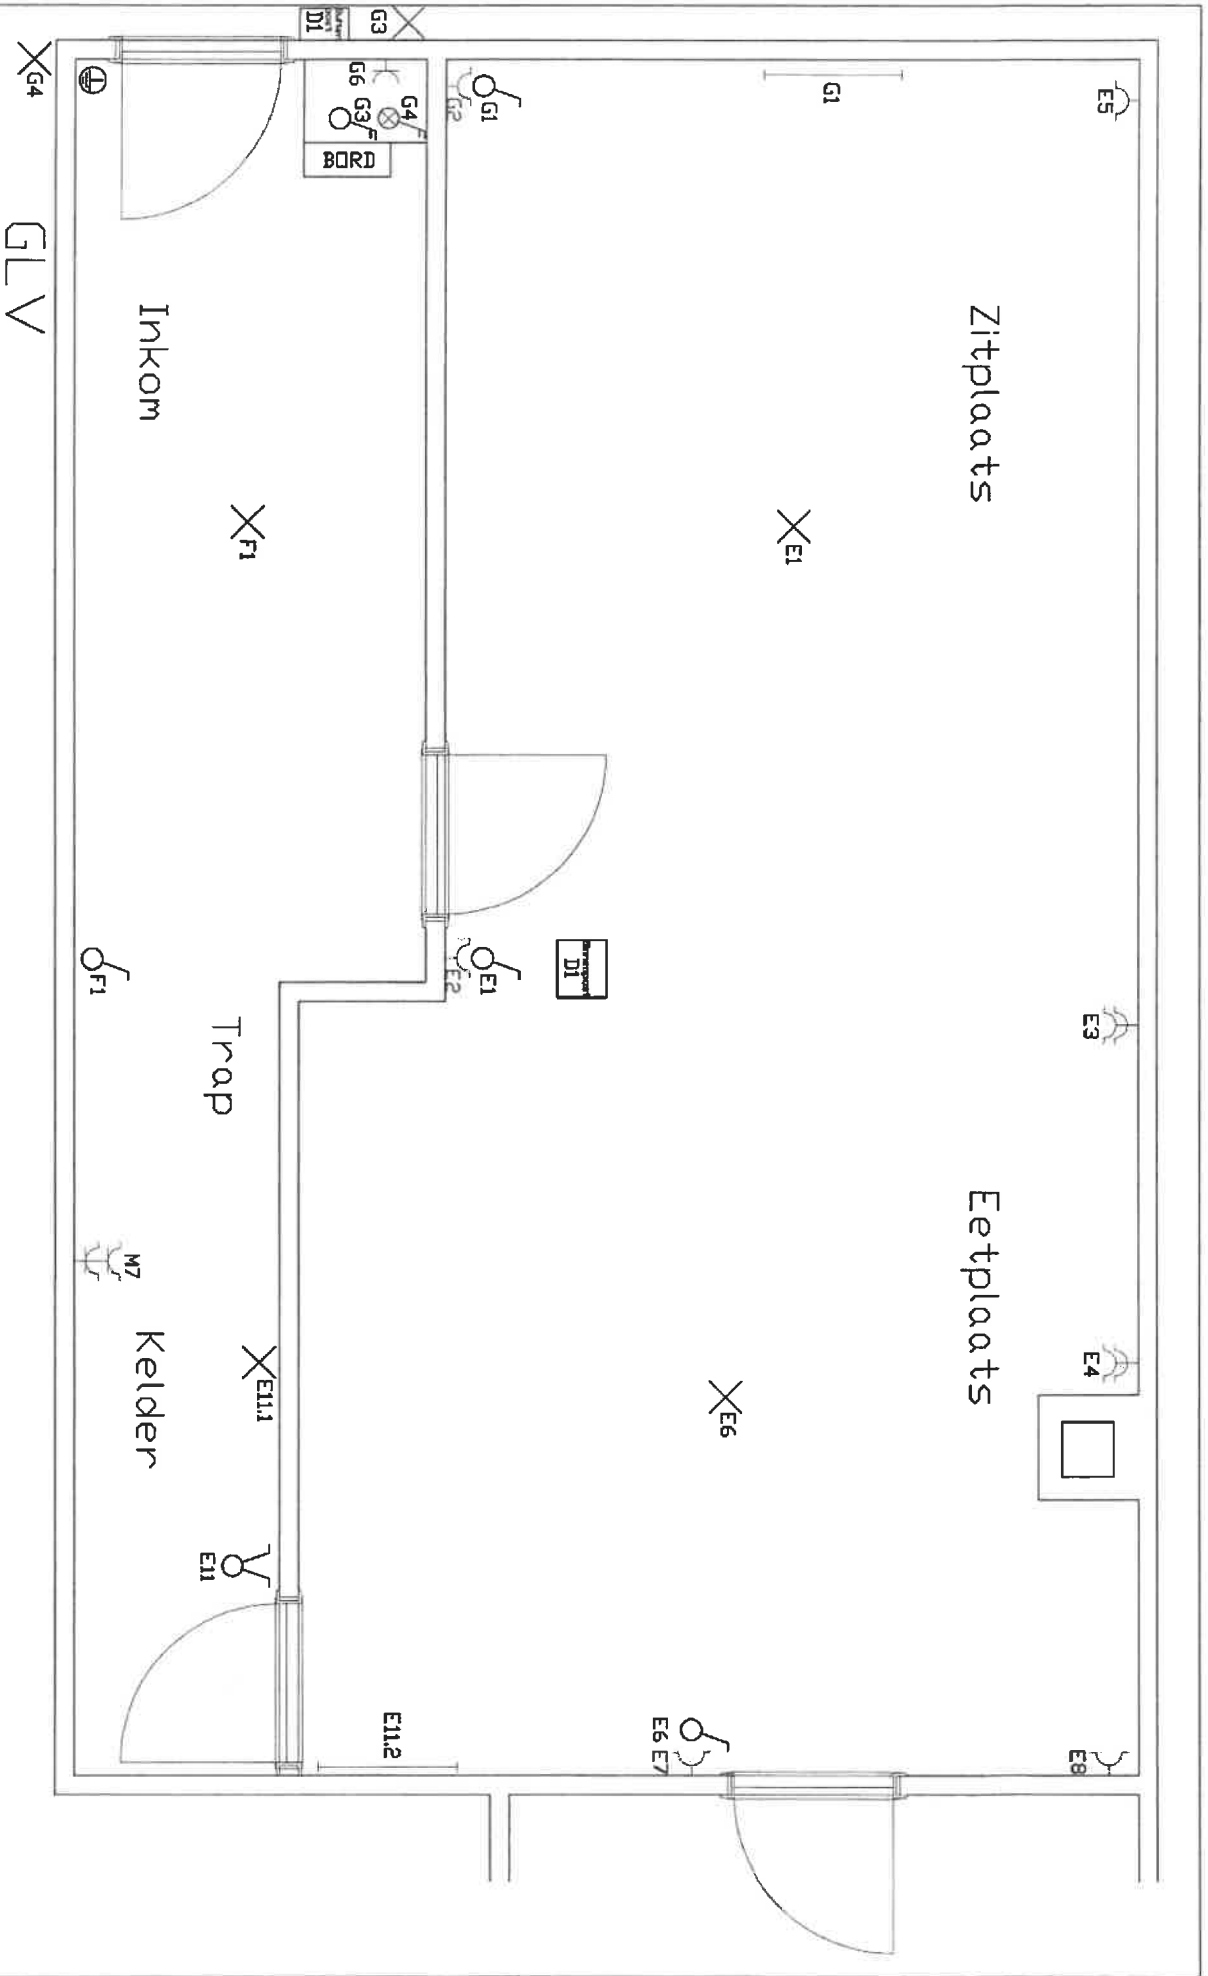

Eligemaars

ADRES

Molenstraat 160
9950 Lievegem

KELNINGSORGANISME

da.tum
19-06-2026

Datum aanpassing

Ge.teken


PLAN N°

Situatieschema

Handtekening eligemaars


FOLIO

3/7

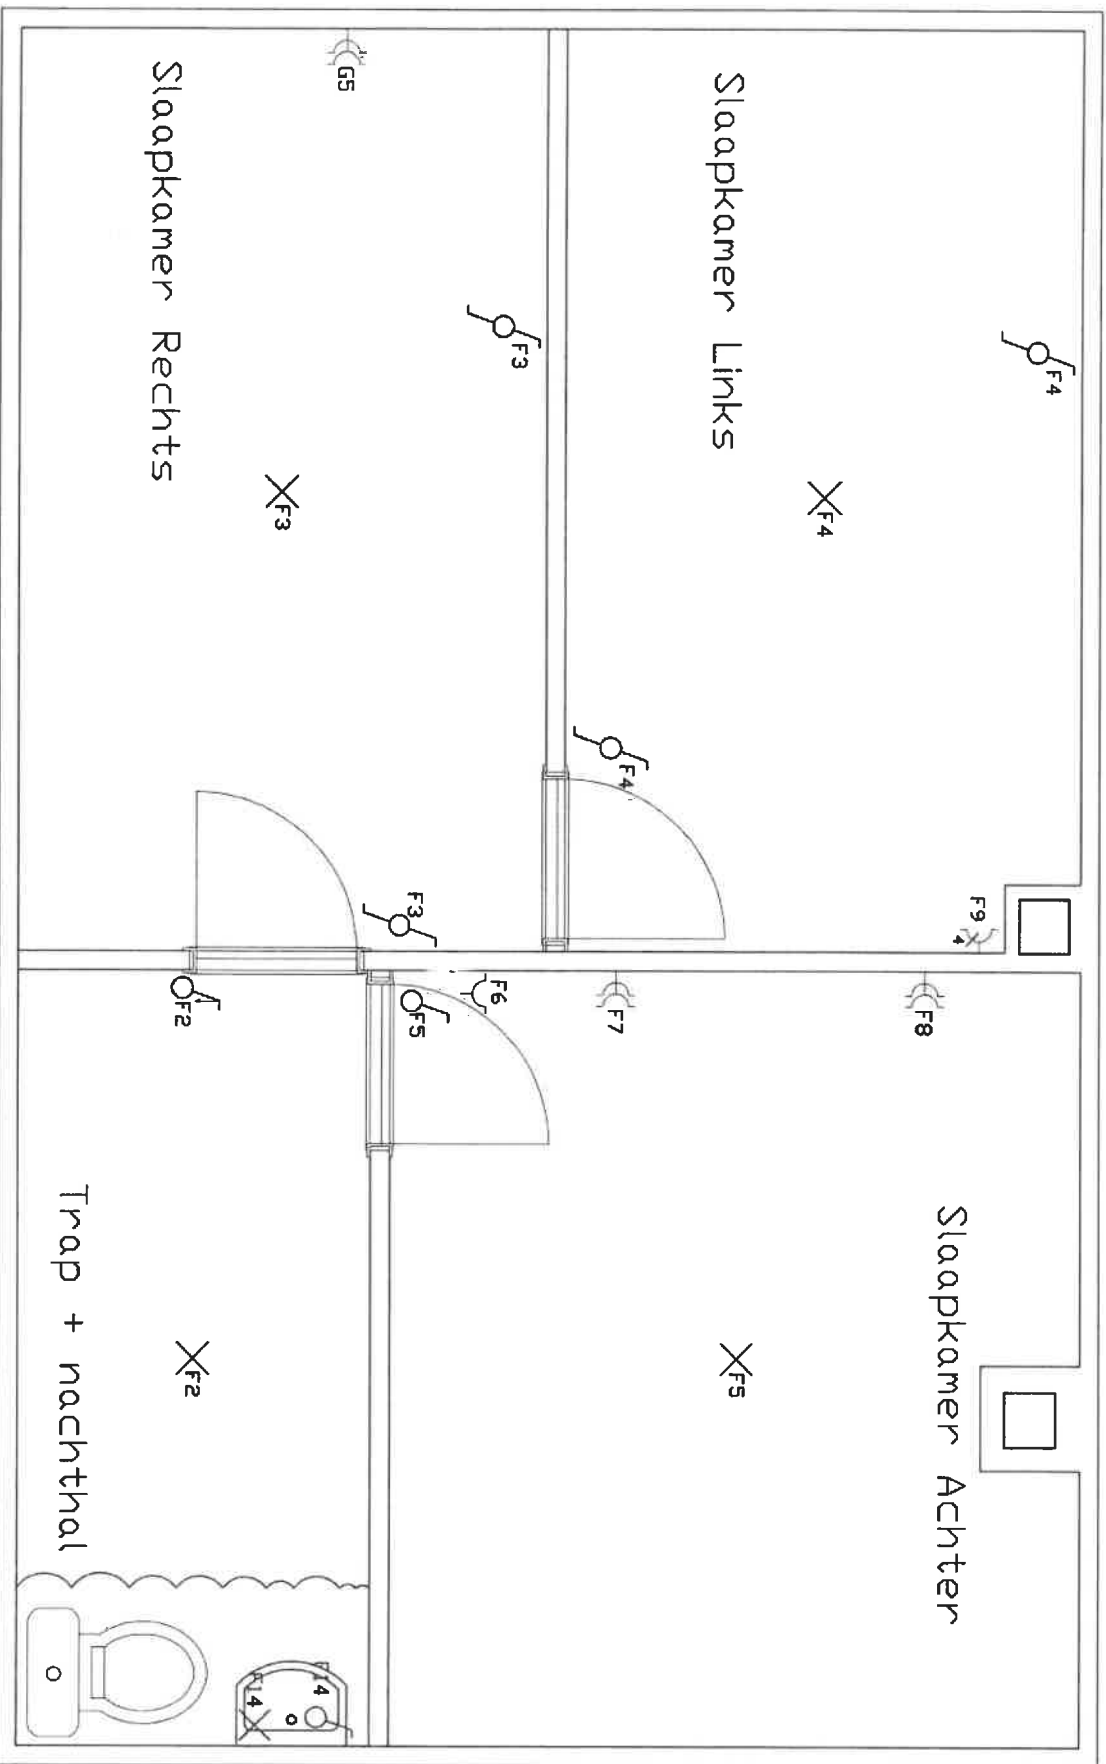


1^o Verdieping

Eigenaars:	ADRES	KELINGORGANISME	datum 19-06-2026	PLAN N°	FOLIO
	Molenstraat 160 9950 Lievegem		Datum aanpassing -	Situatieschema Handtekening eigenaar	4/7
			Getekend		

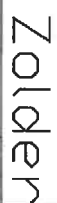


Handtekening eigenaar:

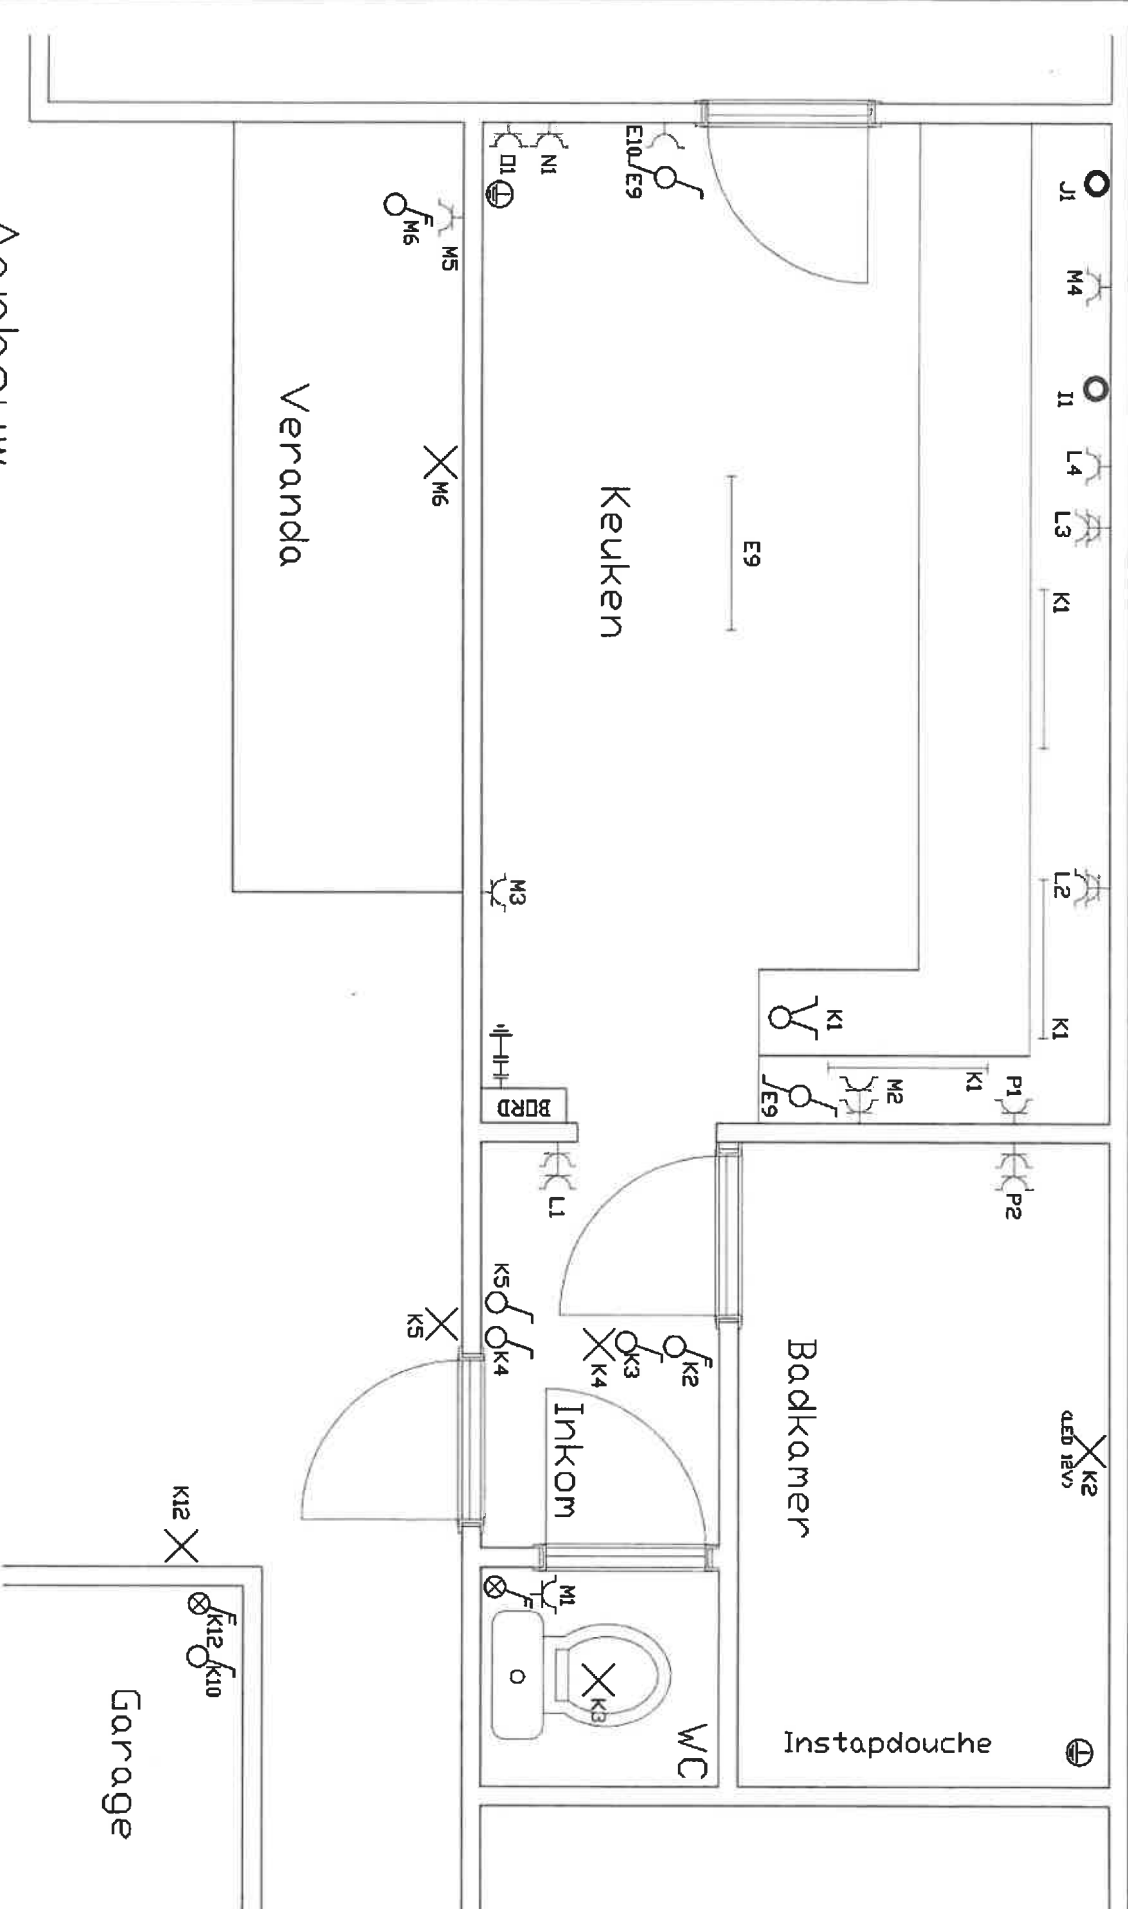

Aankomw

Eigennaars	ADRES	KELFNGSGRGANISME	datum 19-06-2026	PLAN N°	FOLIO
	Molenstraat 160 9950 Lievegem		Datum aanpassing -	Situatieschema Handtekening eigenaars	6/7
			Getekend		

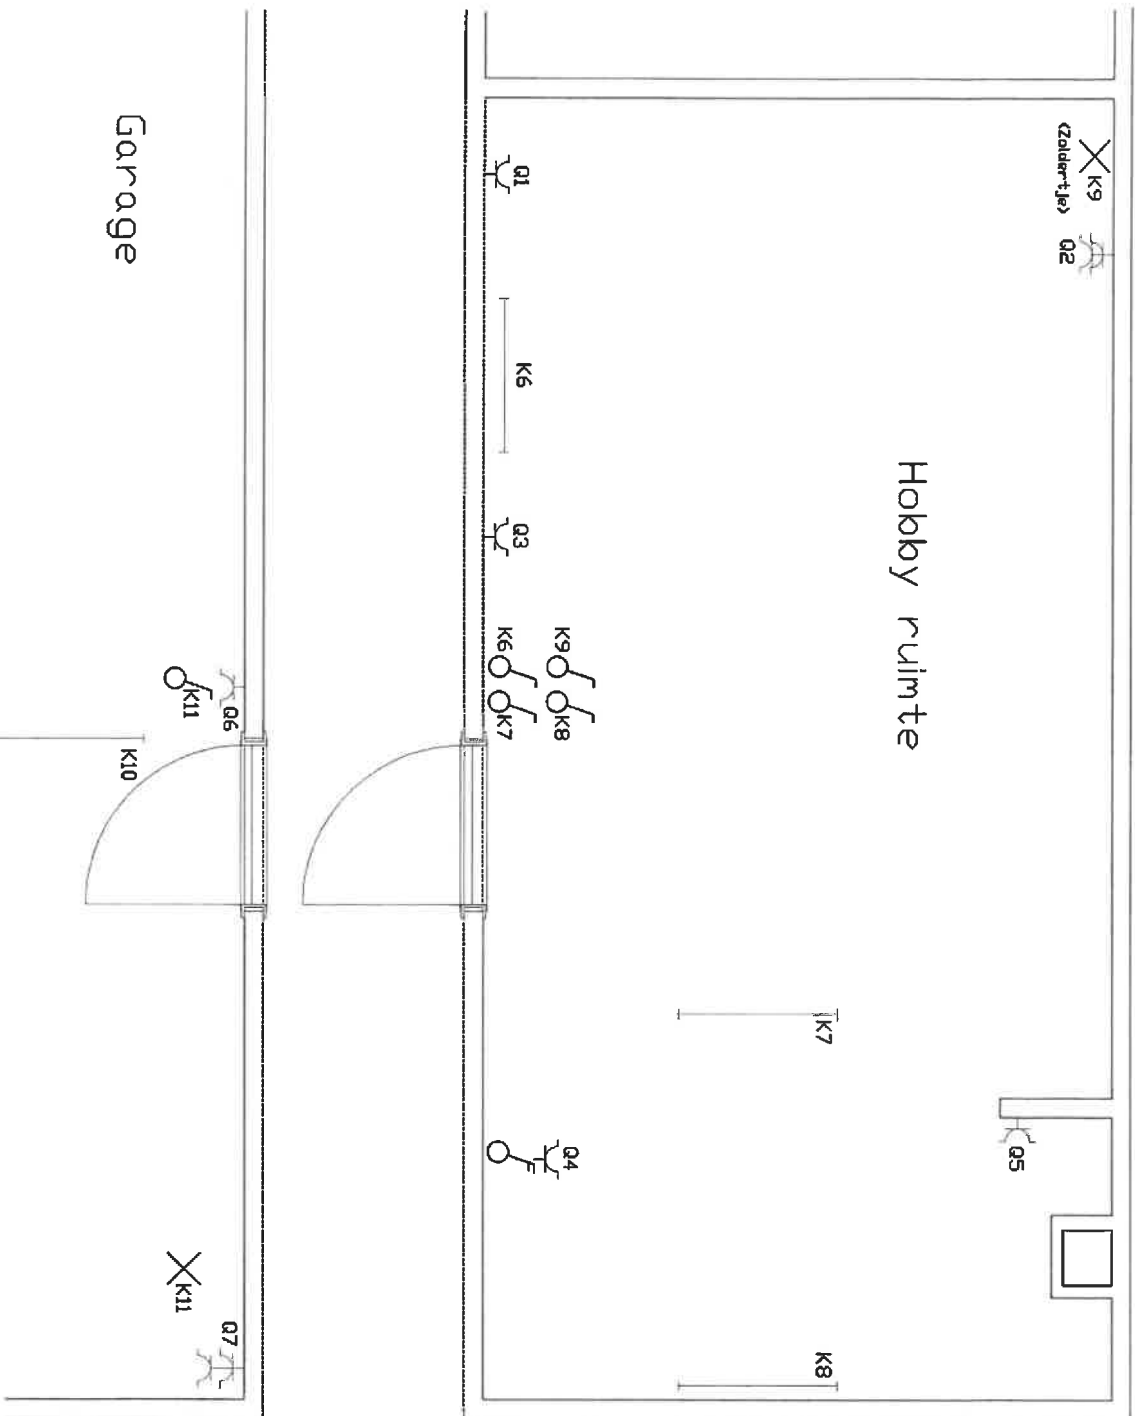

Aanbouw

Eigenaars:	ADRES	KEUPELORGANISME	datum 19-06-2026	PLAN N°	FOLIO
	Molenstraat 160 9950 Lievegem		Datum aanpassing -	Situatieschema	717
			Getekend:	Handtekening eigenaar:	

