



Ville de T O U R N A I 30 ème division

TEM P L E U V E

PLAN de délimitation, arpentage et bornage de la parcelle de terrain à bâtir située lieudit 'Cazeau', cadastrée section E 610 d partie aux noms de DELATTRE-PREVOST, Léon, la veuve et enfants, 34, Cazeau 7720 - Tournai (Templeuve).

Contenance : 30a 24ca 10 dma.

Lot.12 du projet de lotissement approuvé, le 10-02-1977

réf : 1057.078 - L - 24.

Acquéreur : Monsieur HERLEM, Vincent.


Delattre R. Prevost M. Leconte

SIGNE NE VARIETUR PAR LES PARTIES ET NOUS NOTAIRE POUR RESTER ANNEXE A UN ACTE DE NOTRE MINISTERE EN DATE DU

Enregistré à Tournai le 1989
Vol. 45 fol. 2 case 26 rôle au renvoi
Reçu Deux cent vingt cinq francs

(225)

Le Receveur,
18 Receveur
FOUCART CH


PLAN LEVE ET DRESSE PAR LE GEOMETRE EXPERT IMMOBILIER SOUSSIGNE LEGALEMENT ADMIS DANS TOUT LE ROYAUME DE BELGIQUE ET ASSERMENTE EN CETTE QUALITE PAR DEVANT LE TRIBUNAL DE PREMIERE INSTANCE SEANT A TOURNAI
REF MC28953 DATE 30-10-1989.

Yvon BONNET
31 rue des bouvreuls
7540 TOURNAI (KAINI)
TEL 069 / 225031

Plan de détail


Echelle métrique 1 à 500

BN Borne nouvelle

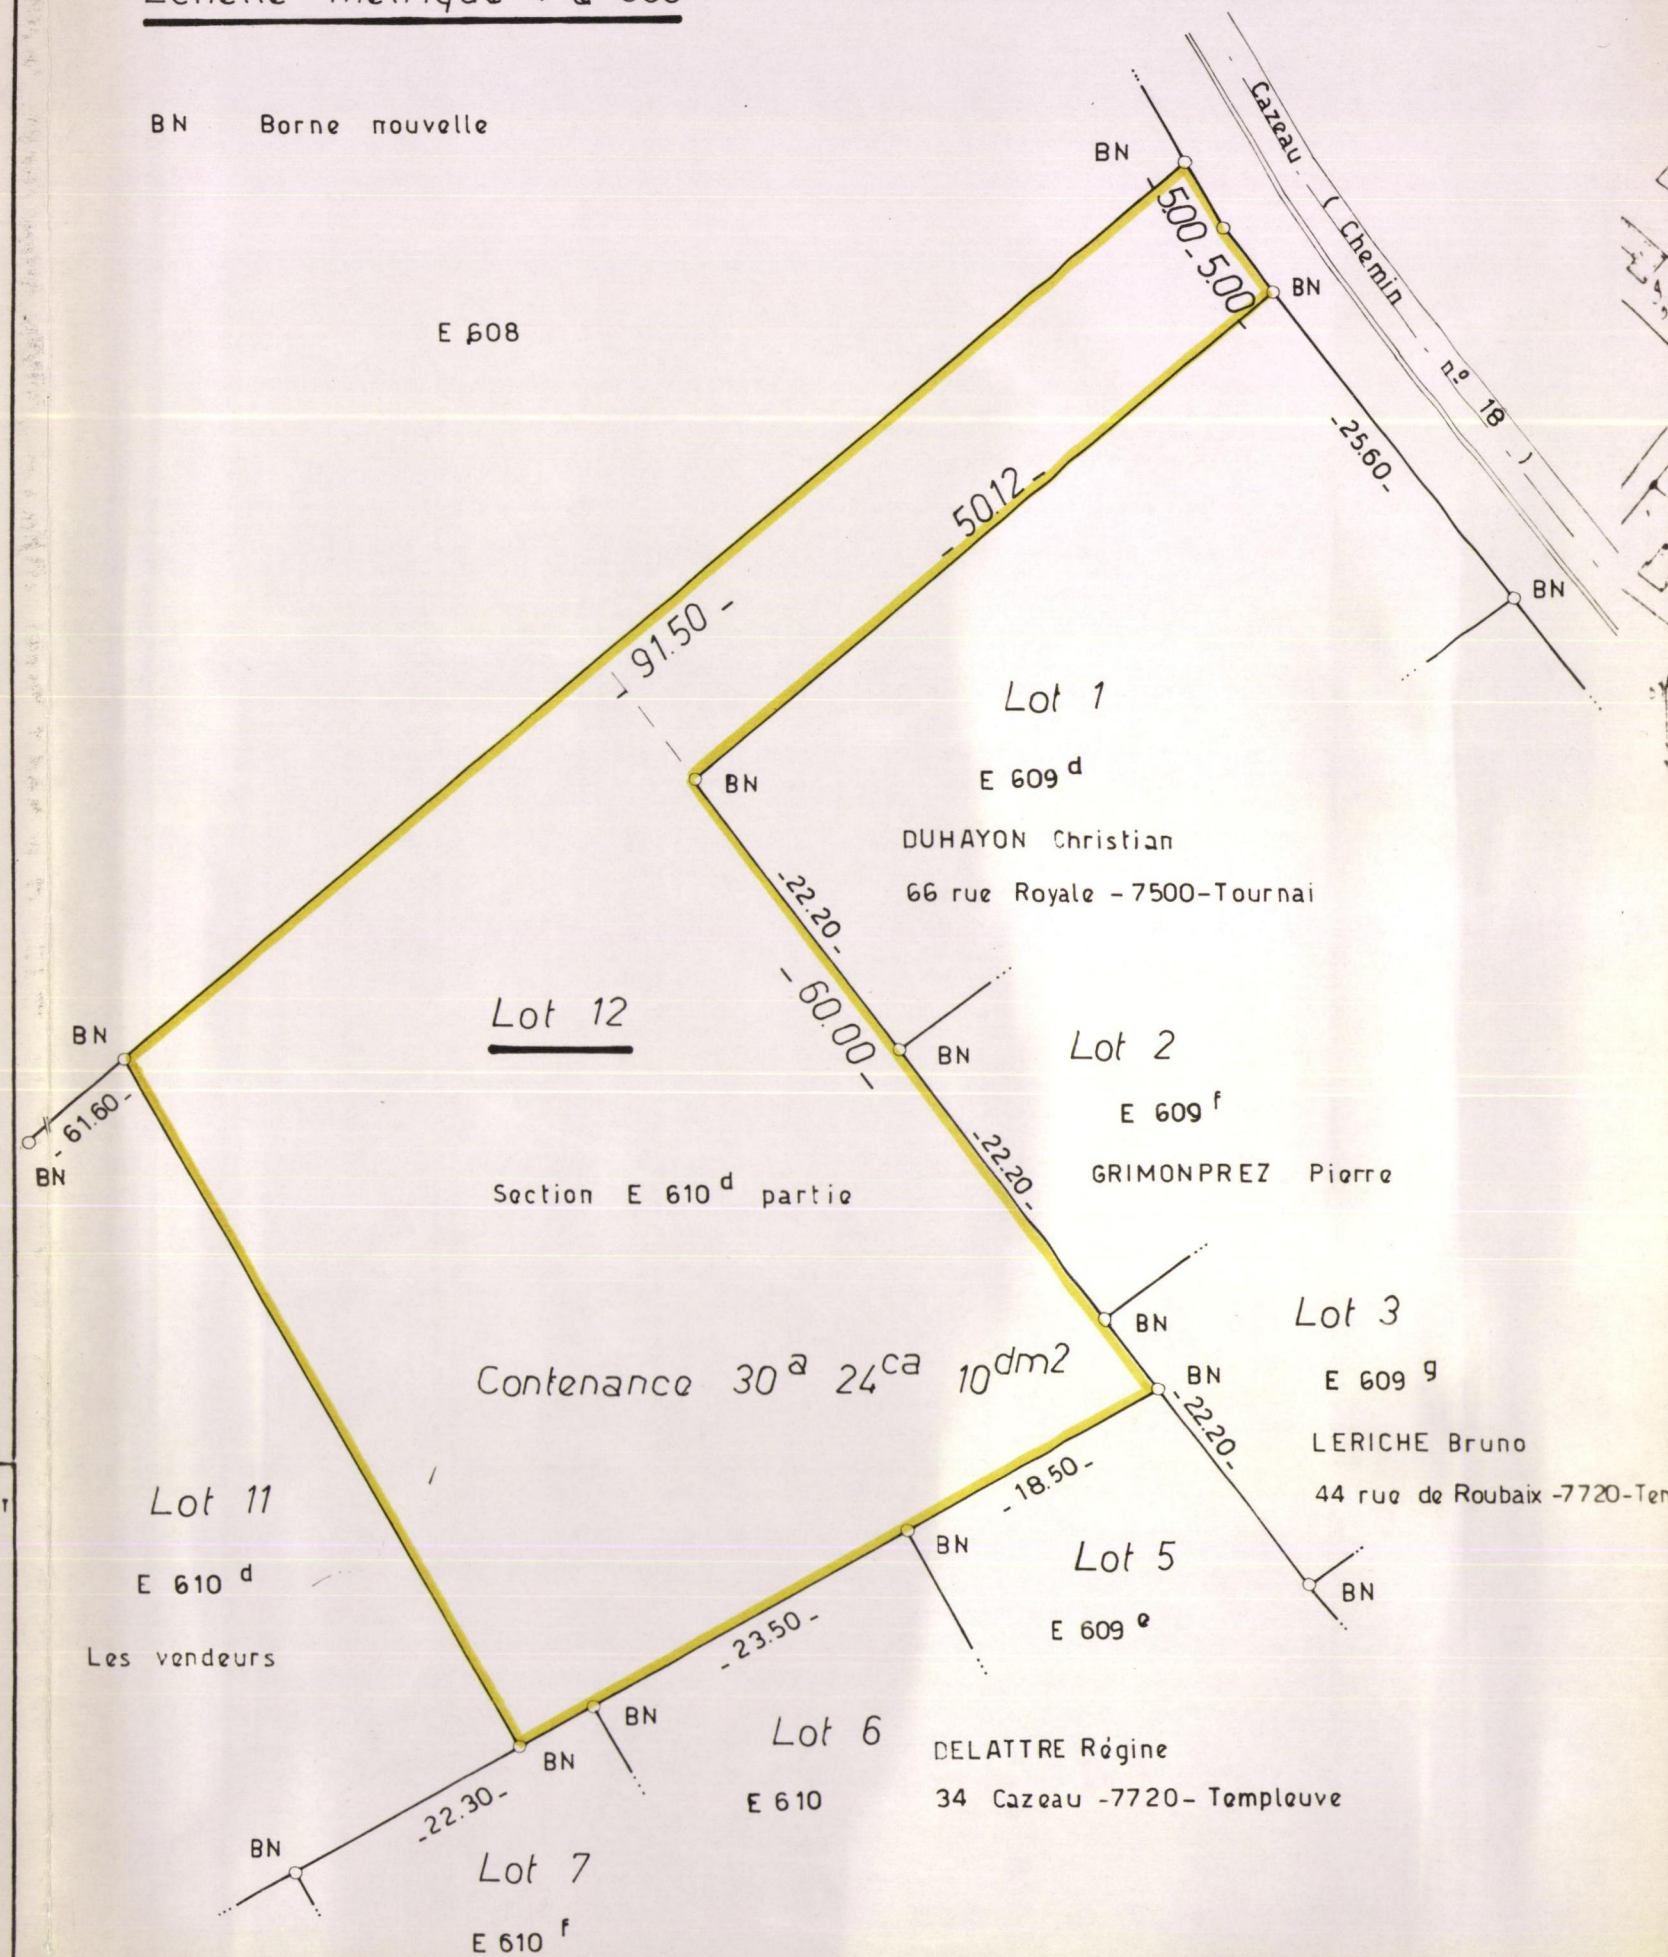

Extrait du plan cadastral
Echelle métrique 1 à 2500

Section E

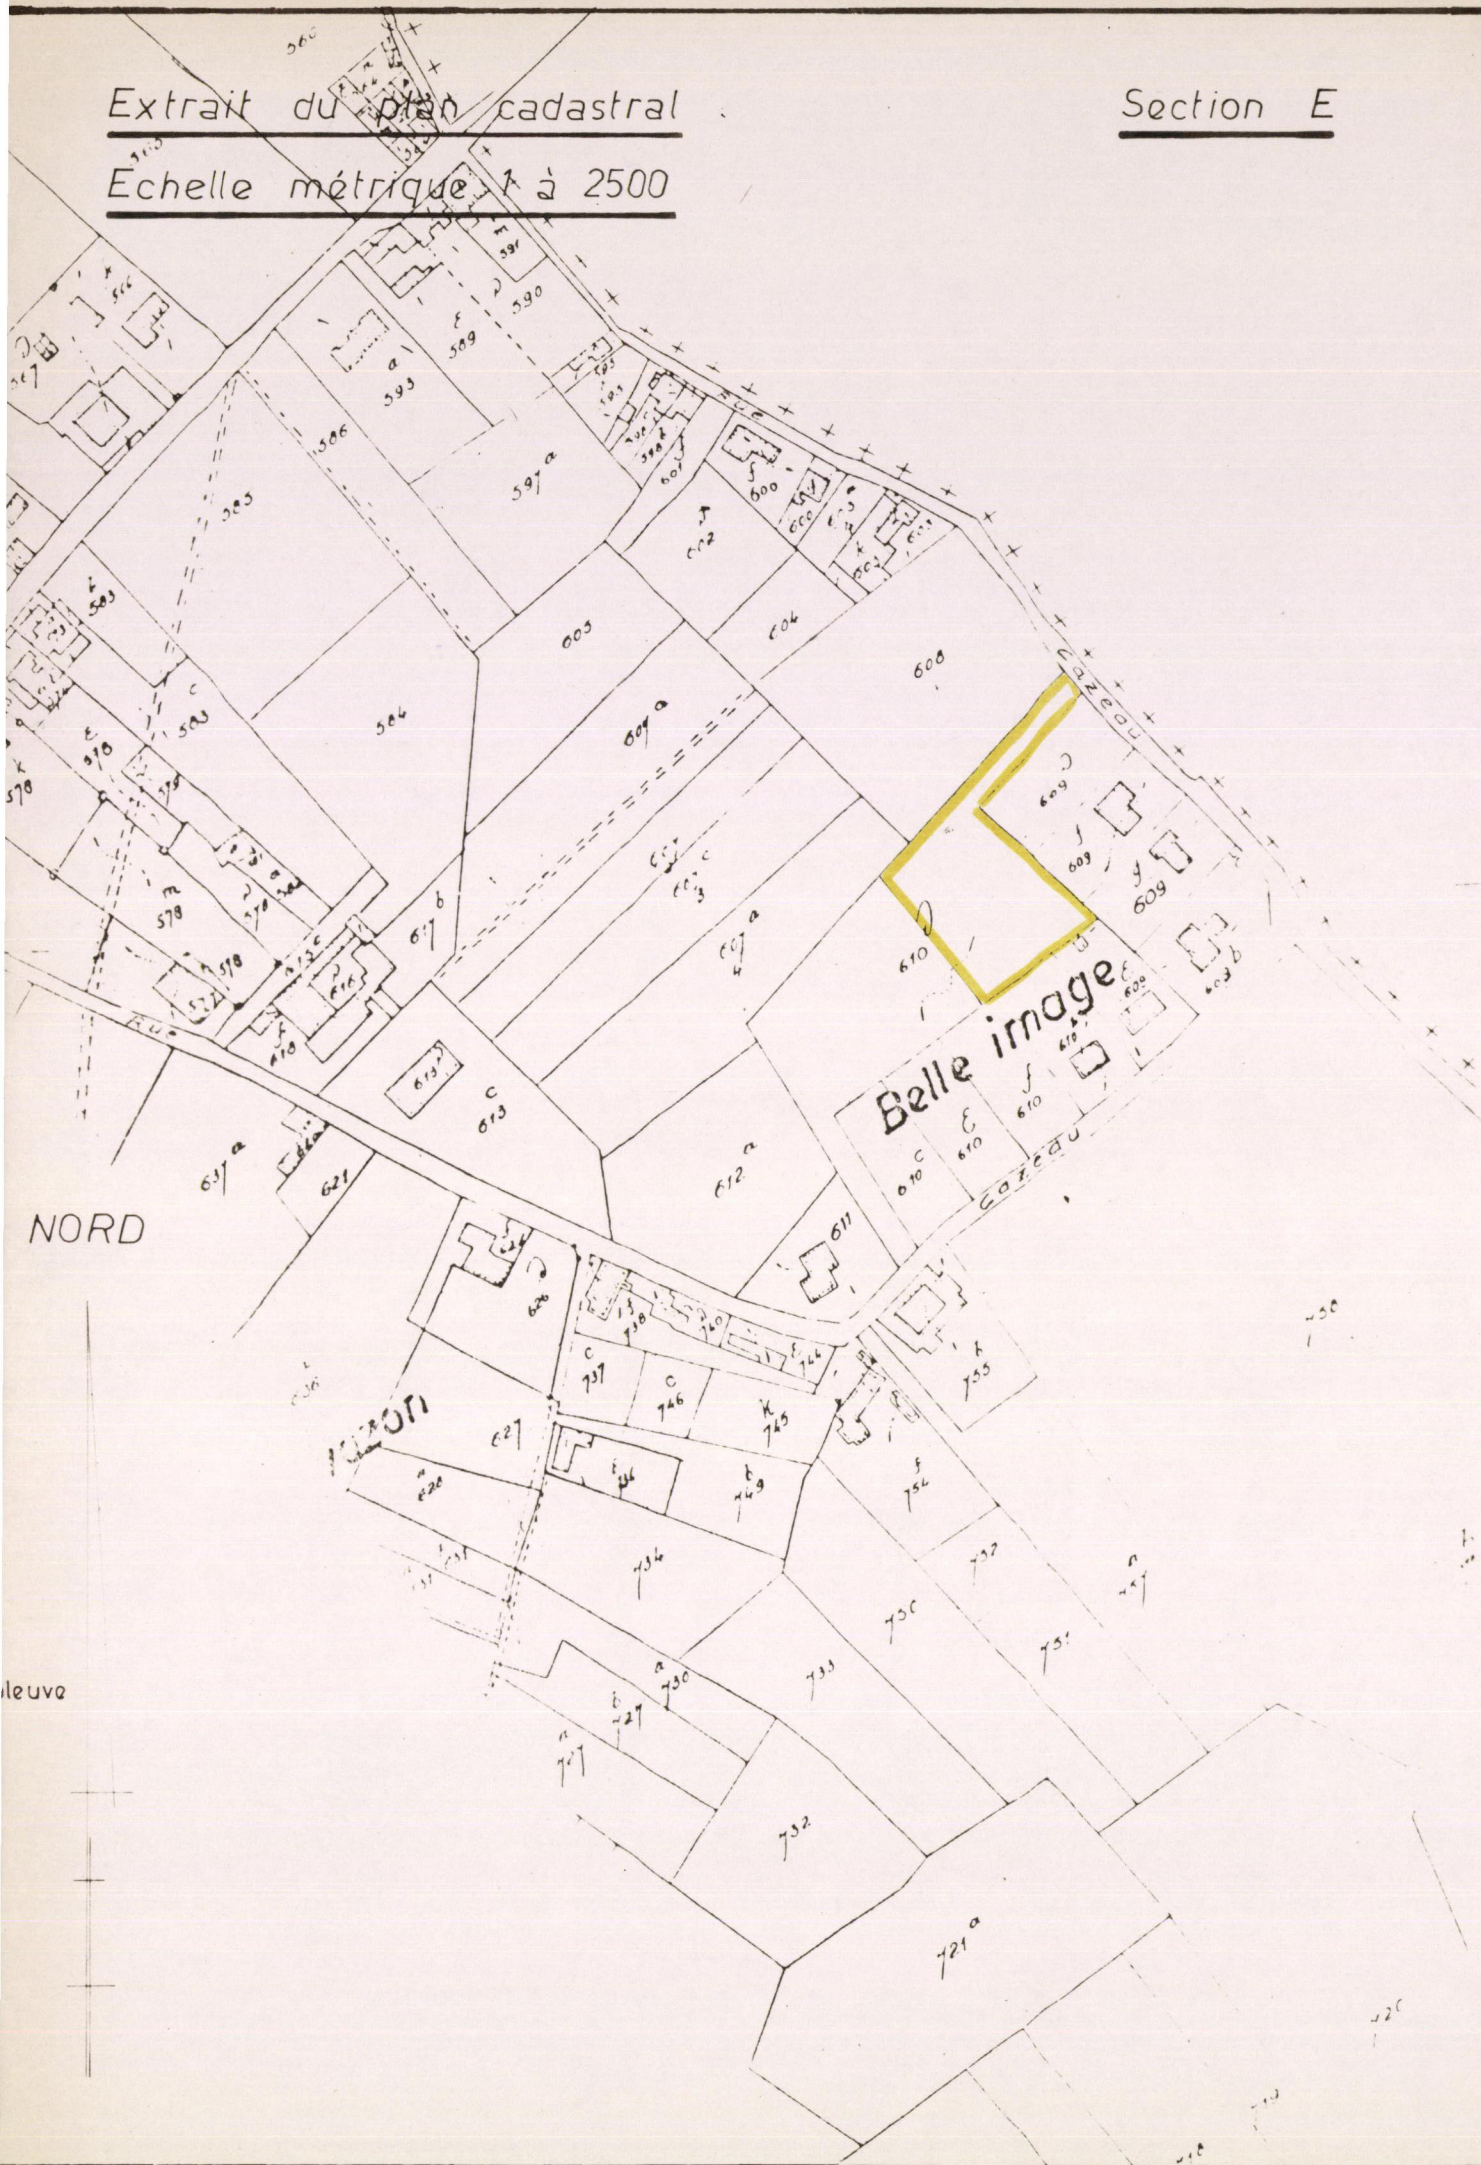

Plan de situation Us
Echelle métrique 1 à 10000

