Splitsingsplan

Verklaring grenzen:

- A-B-C-D-E-F-G-H-A:
Grens bepaald adhv Verkavelingsplan Leyheide dd. 13/12/1976 & Opmetingsplan G. De Geeter dd. 13/03/1968.

- A-B-C-D-E-F-G: Bestaande draadafsluiting.
- A-H-G: Niet gematerialiseerd.

- B-J-D, I-J, H-I-F:
Nieuwe grenzen, niet gematerialiseerd

Coördinatenlijst
Lambert '72

Nr	X	Y	Commentaar
A	198178.11	235404.69	Niet gematerialiseerd
B	198209.36	235437.76	Niet gematerialiseerd
C	198238.48	235468.58	Niet gematerialiseerd
D	198266.76	235446.23	Niet gematerialiseerd
E	198295.05	235423.88	Niet gematerialiseerd
F	198258.77	235385.11	Niet gematerialiseerd
G	198237.90	235362.80	Niet gematerialiseerd
H	198208.01	235383.74	Niet gematerialiseerd
I	198232.37	235409.65	Niet gematerialiseerd
J	198238.32	235415.98	Niet gematerialiseerd

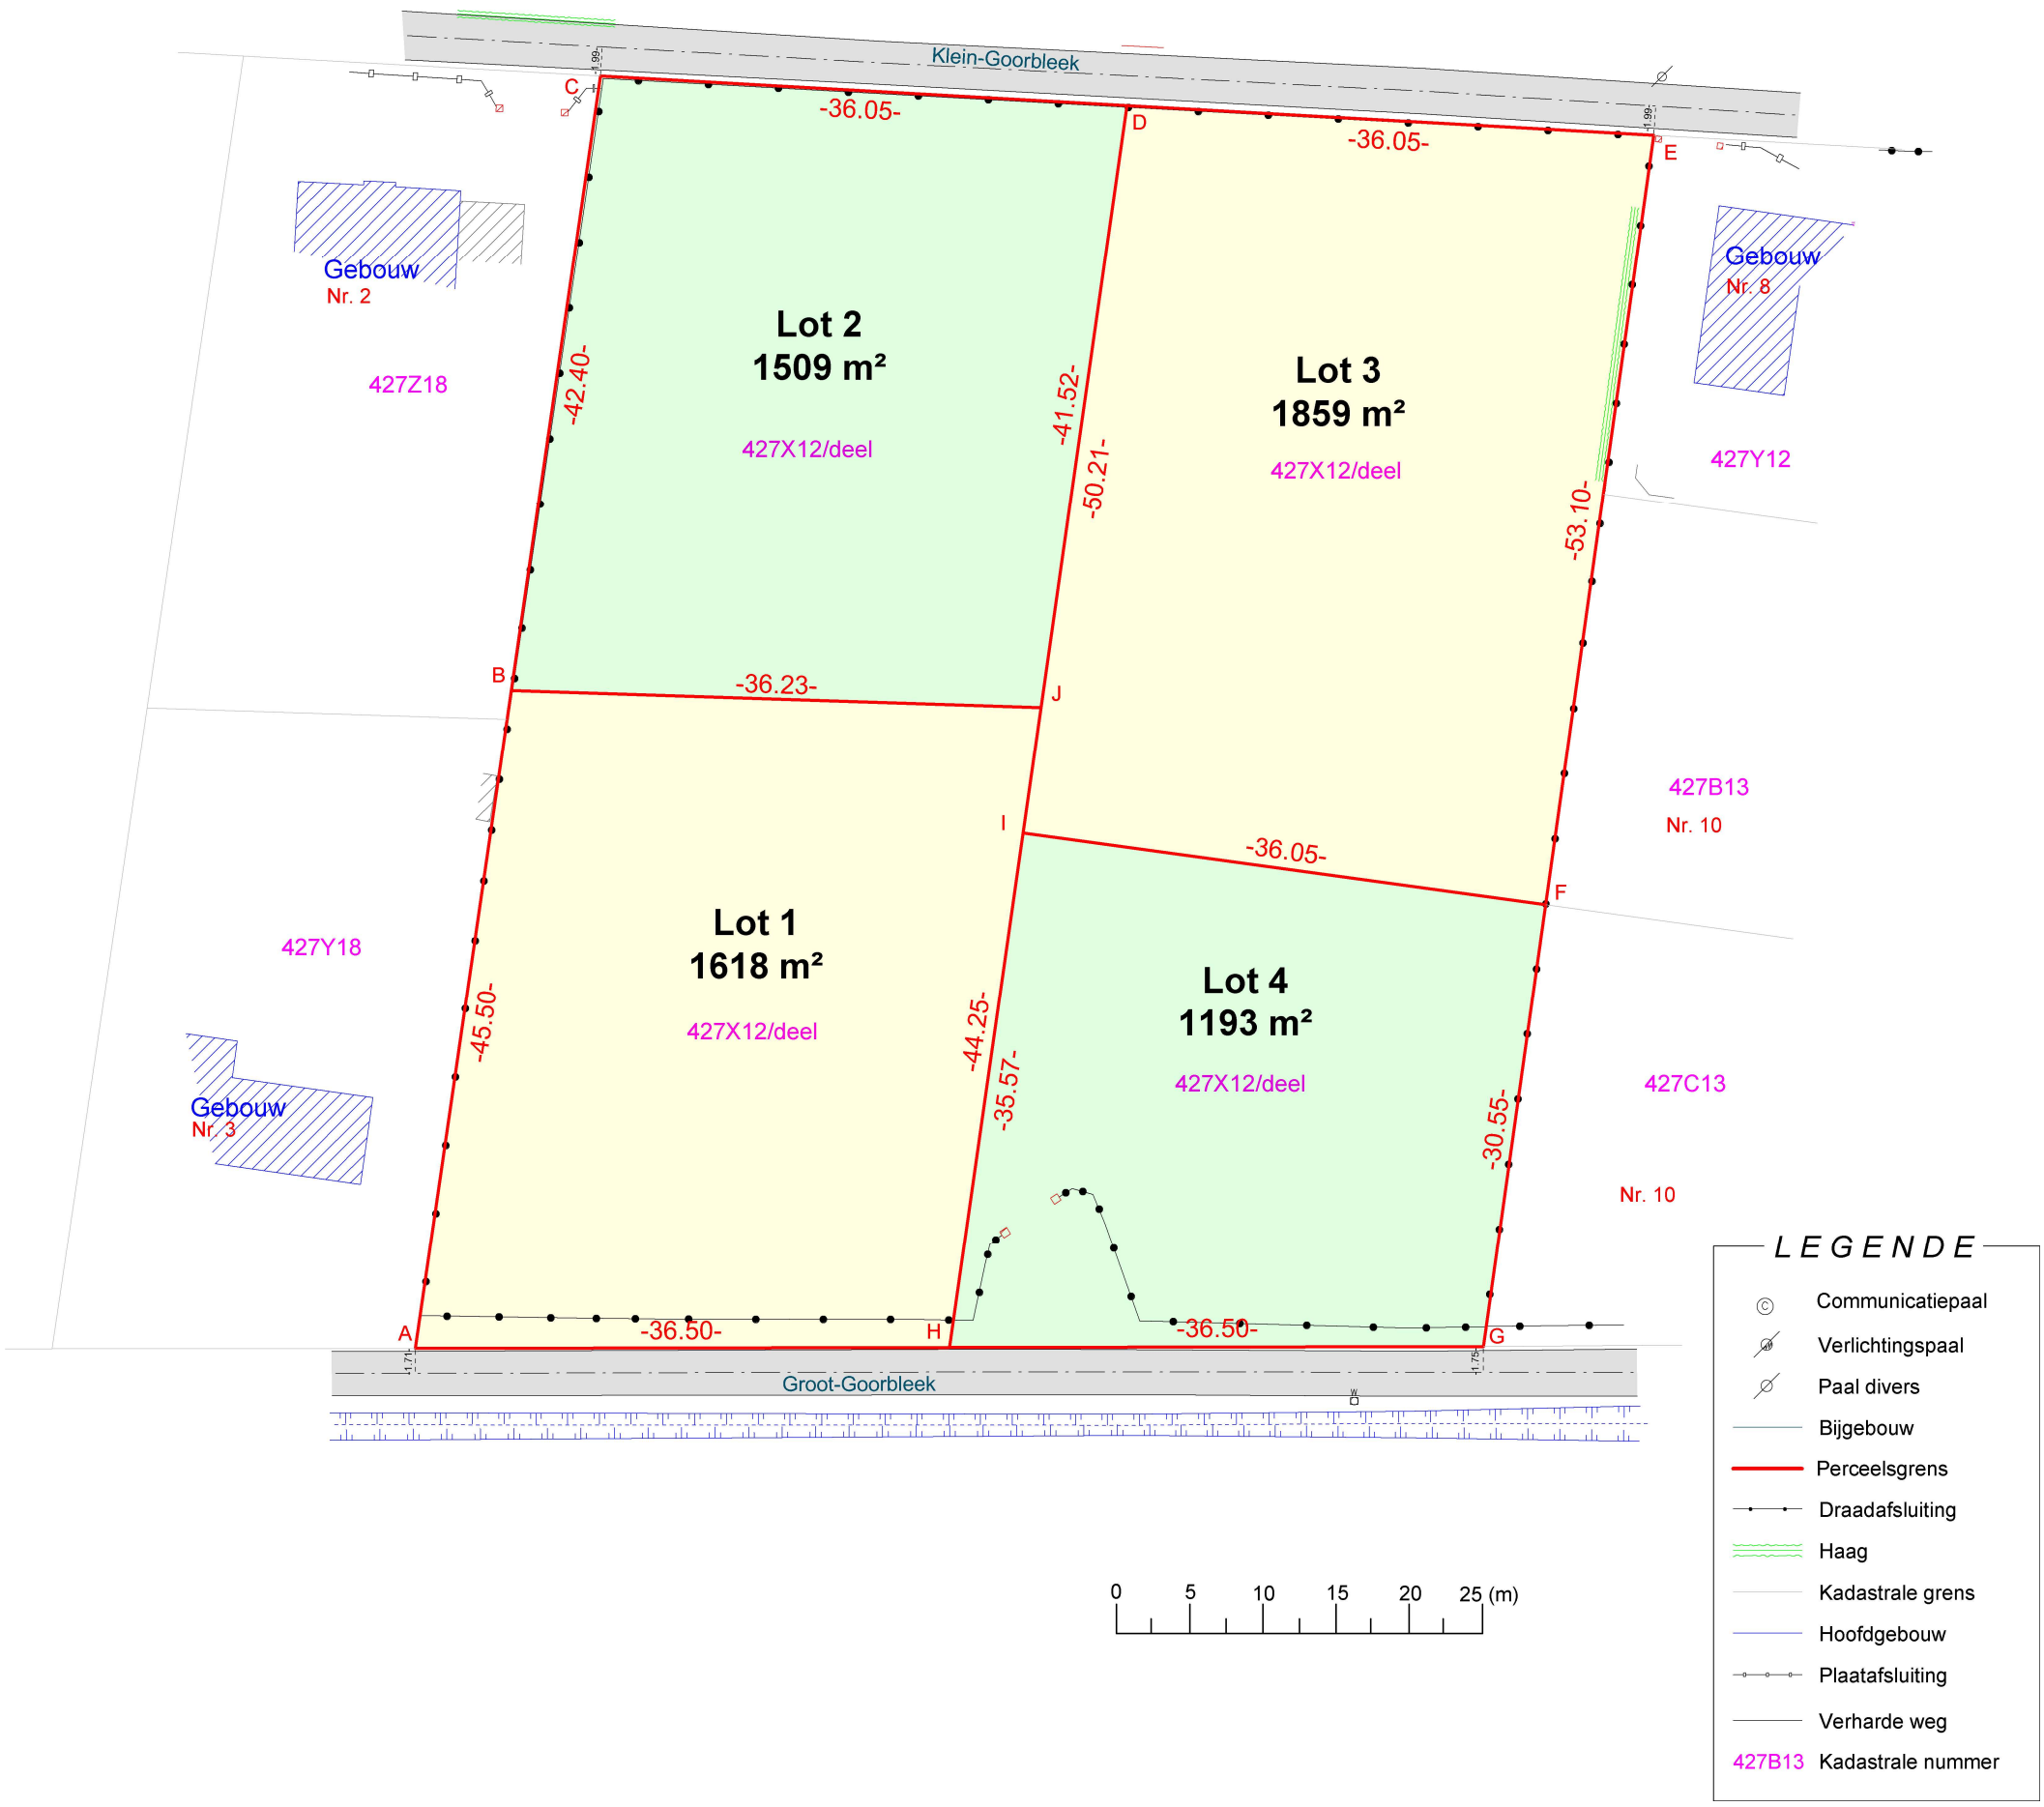

Opgemaakt en in plan gebracht
door Landmeter - Expert

Ronny Van Eester
LAN 141572

Plan opgemaakt met behulp van:
- Opgemeten bestaande toestand landmeterskantoor Van Eester dd. 17-03-2020.
- Verkavelingsplan Leyheide goedgekeurd dd. 13-12-1976.
- Opmetingsplan door landmeter G. De Geeter dd 13-03-1968.

RVE OP 2020 02 152 KV Verkavelingsplan nieuwe toestand

LANDMETERSKANTOOR VAN EESTER
TEL: 03/484 40 84
Email: info@landmetervaneester.be
www.landmetervaneester.be

Gemeten door	**KV**	*Getekend door*	**KV**
Schaal	**1/500**	*Papier*	**A3**
Coörd.syst.	**L72**	*Hoogtesyst.*	**TAW**
Dossiernummer	**RVE OP 2020 02 152 KV**	*Datum*	**24/05/2023**

Splitsingsplan

Identificatienummer plan: /

Ravels

Groot-Goorbleek 5
2382 Ravels

Afdeling **3** *Sectie* **C** *Nummer(s)* **427X12**

Oppervl. kadasterplan **/ m²** *Oppervl. gemeten* **1618 m², 1509 m², 1859 m² & 1193 m²**