
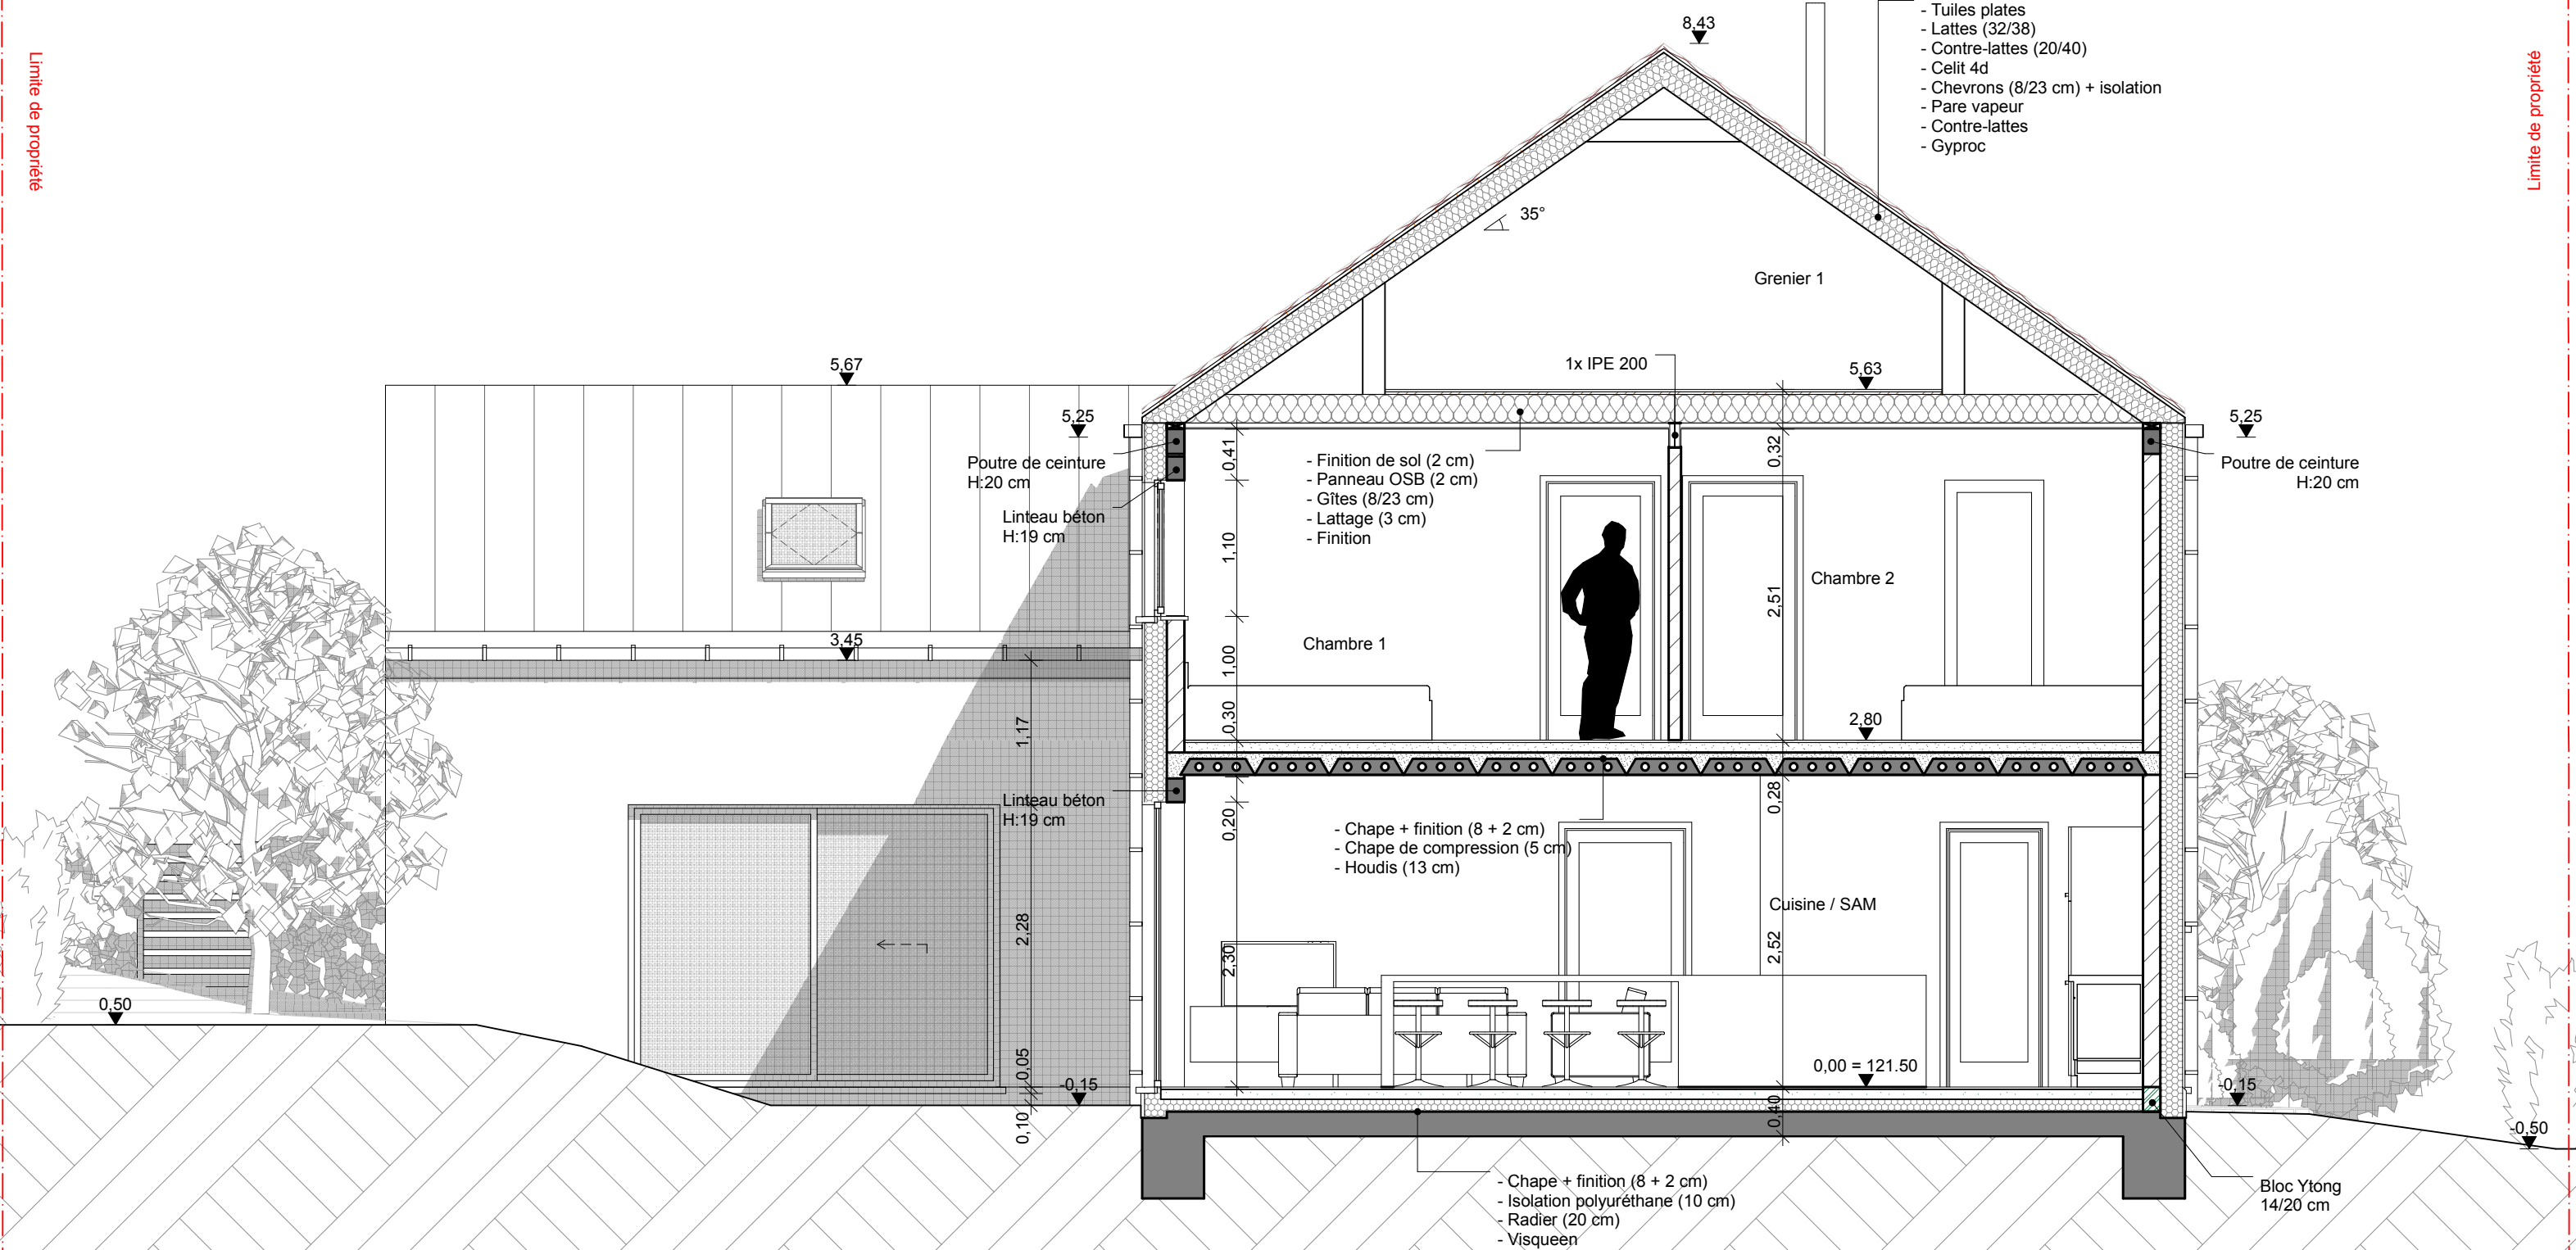
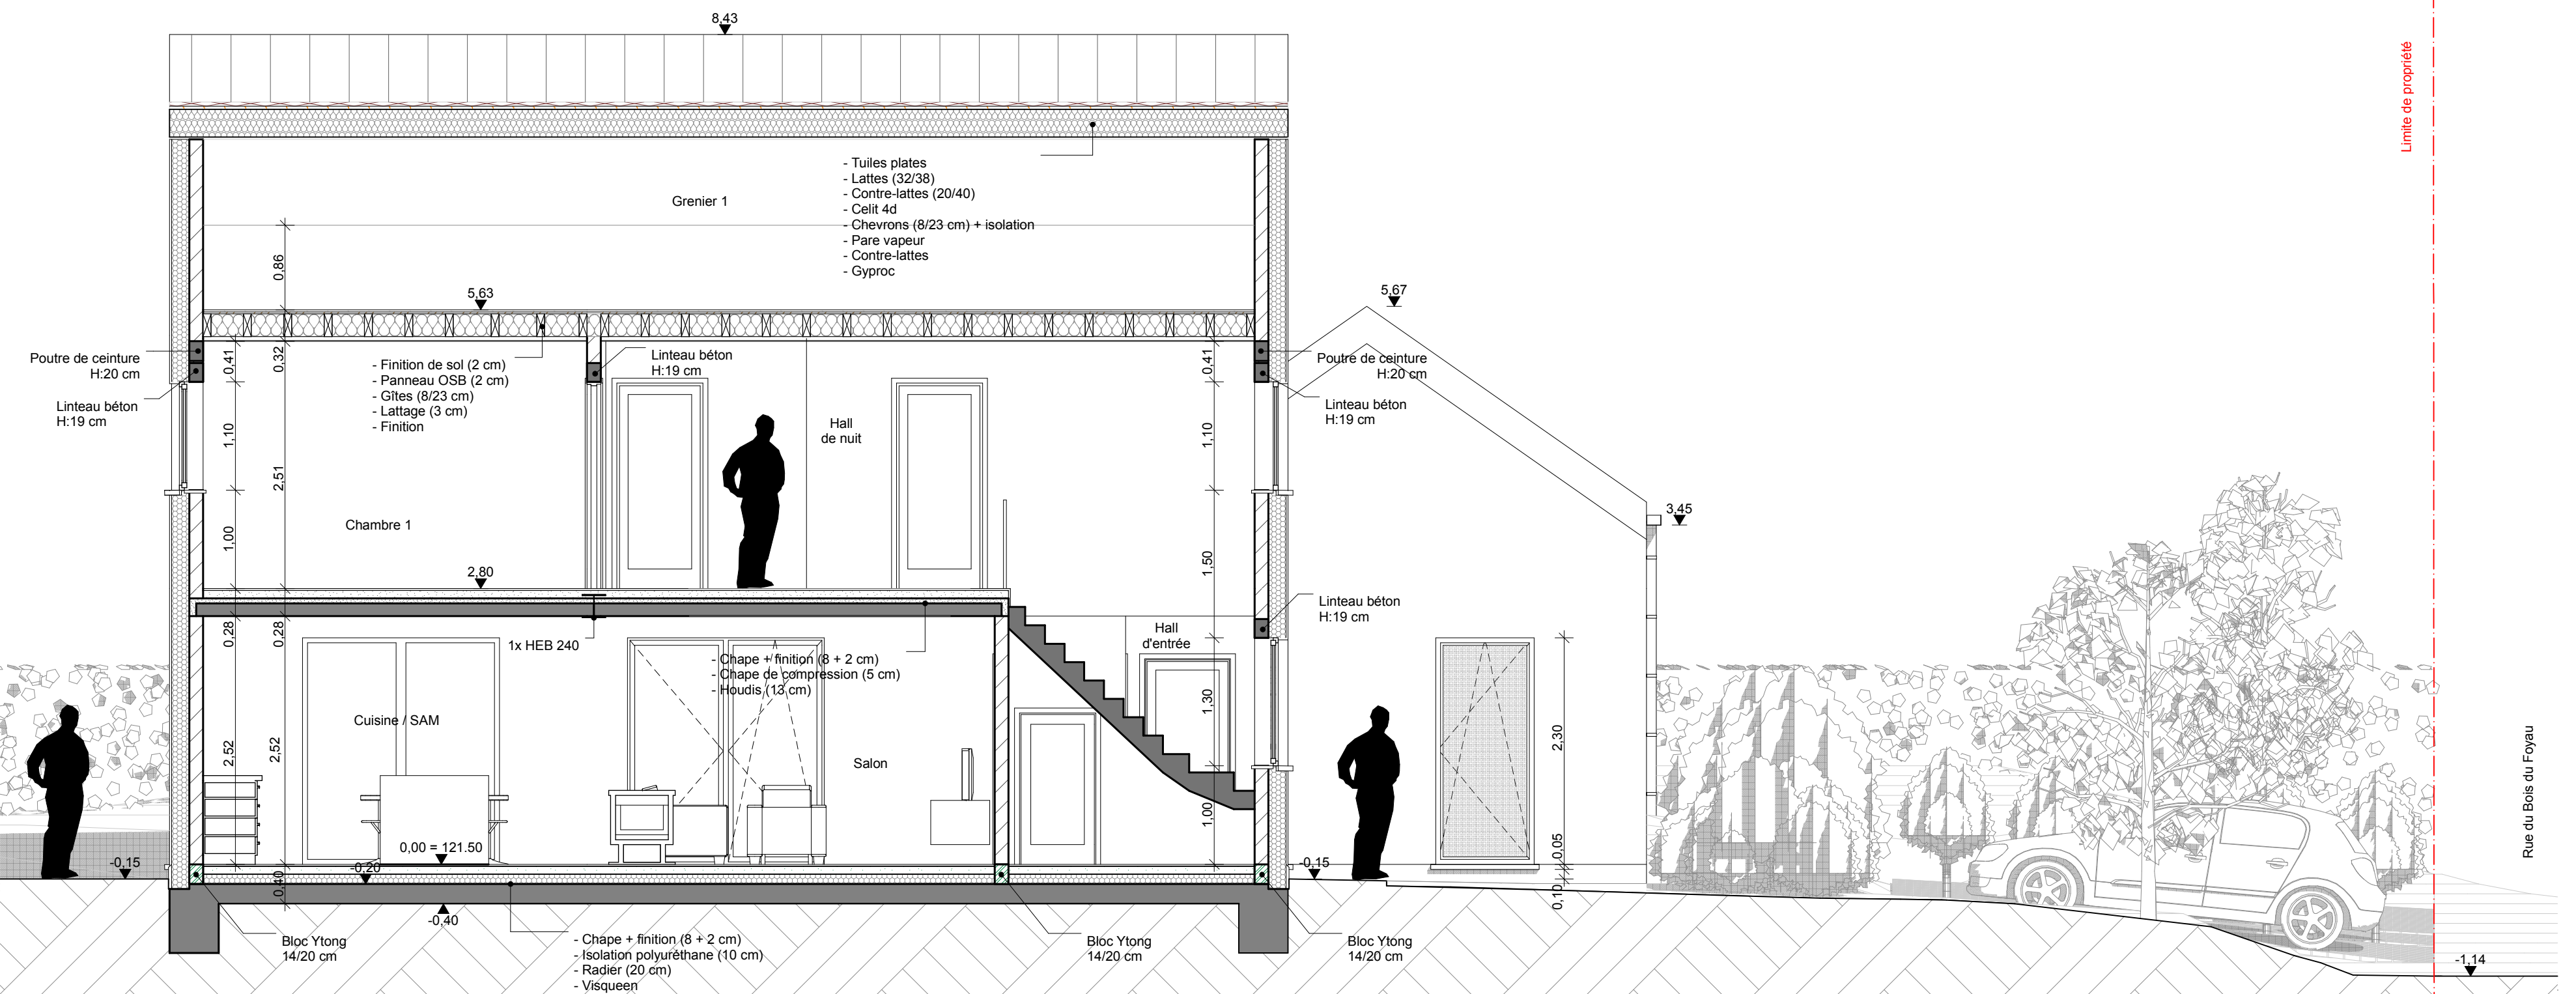
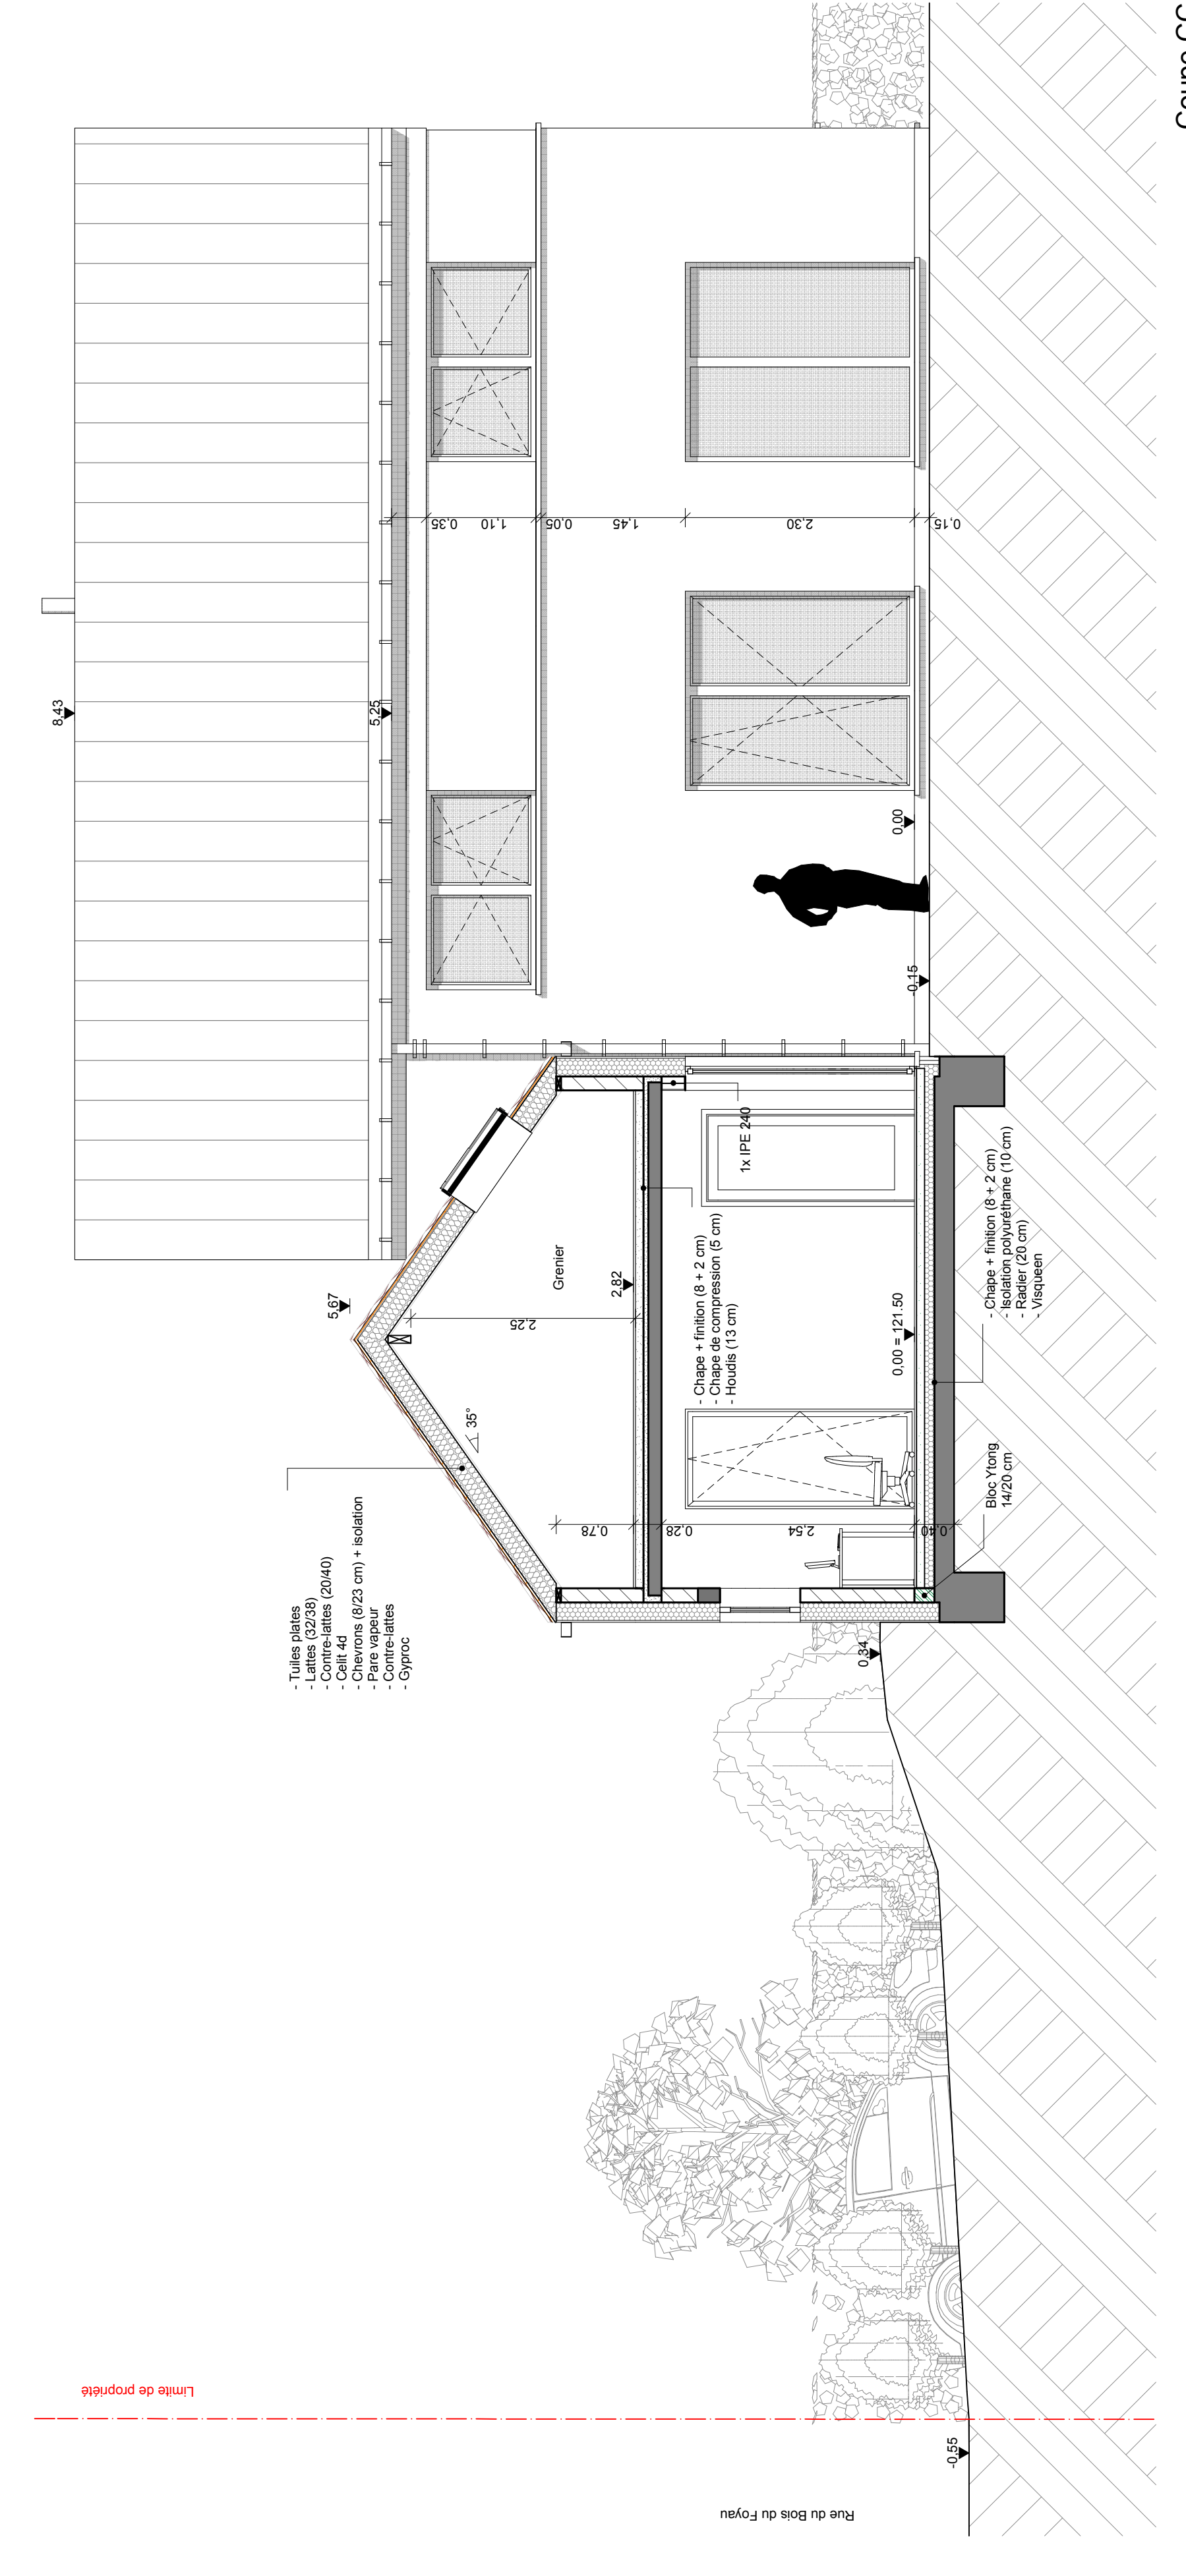
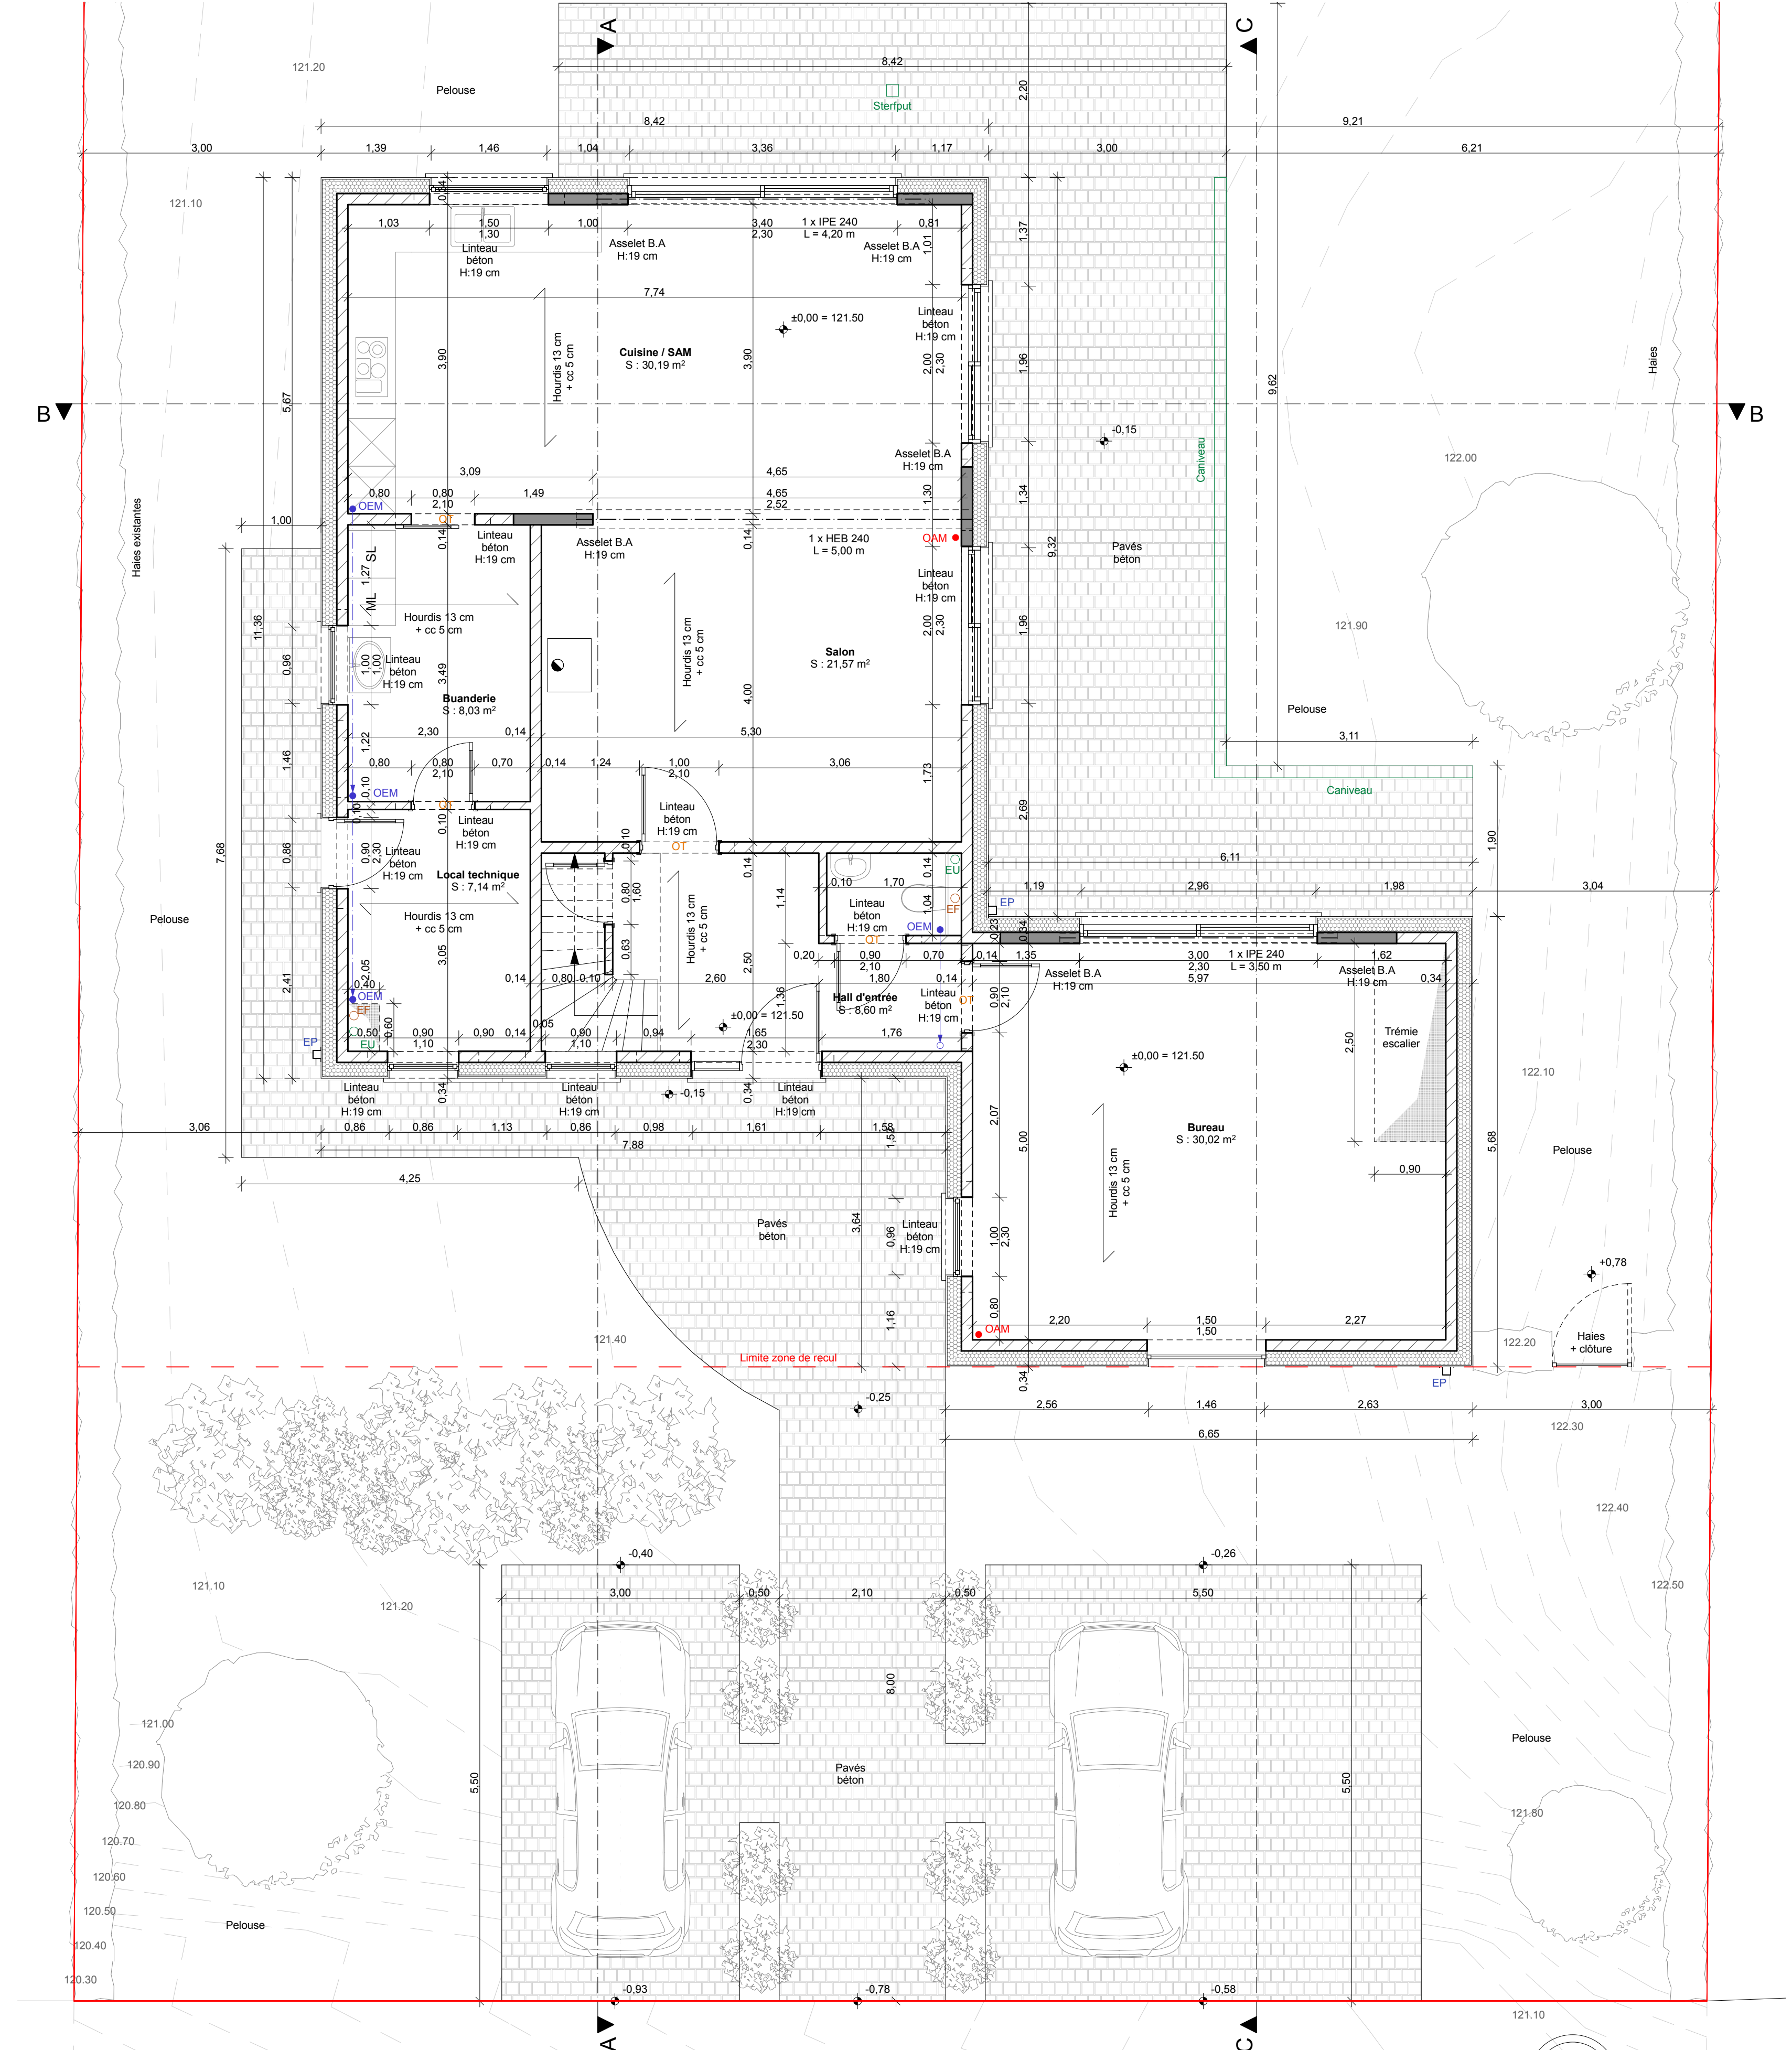


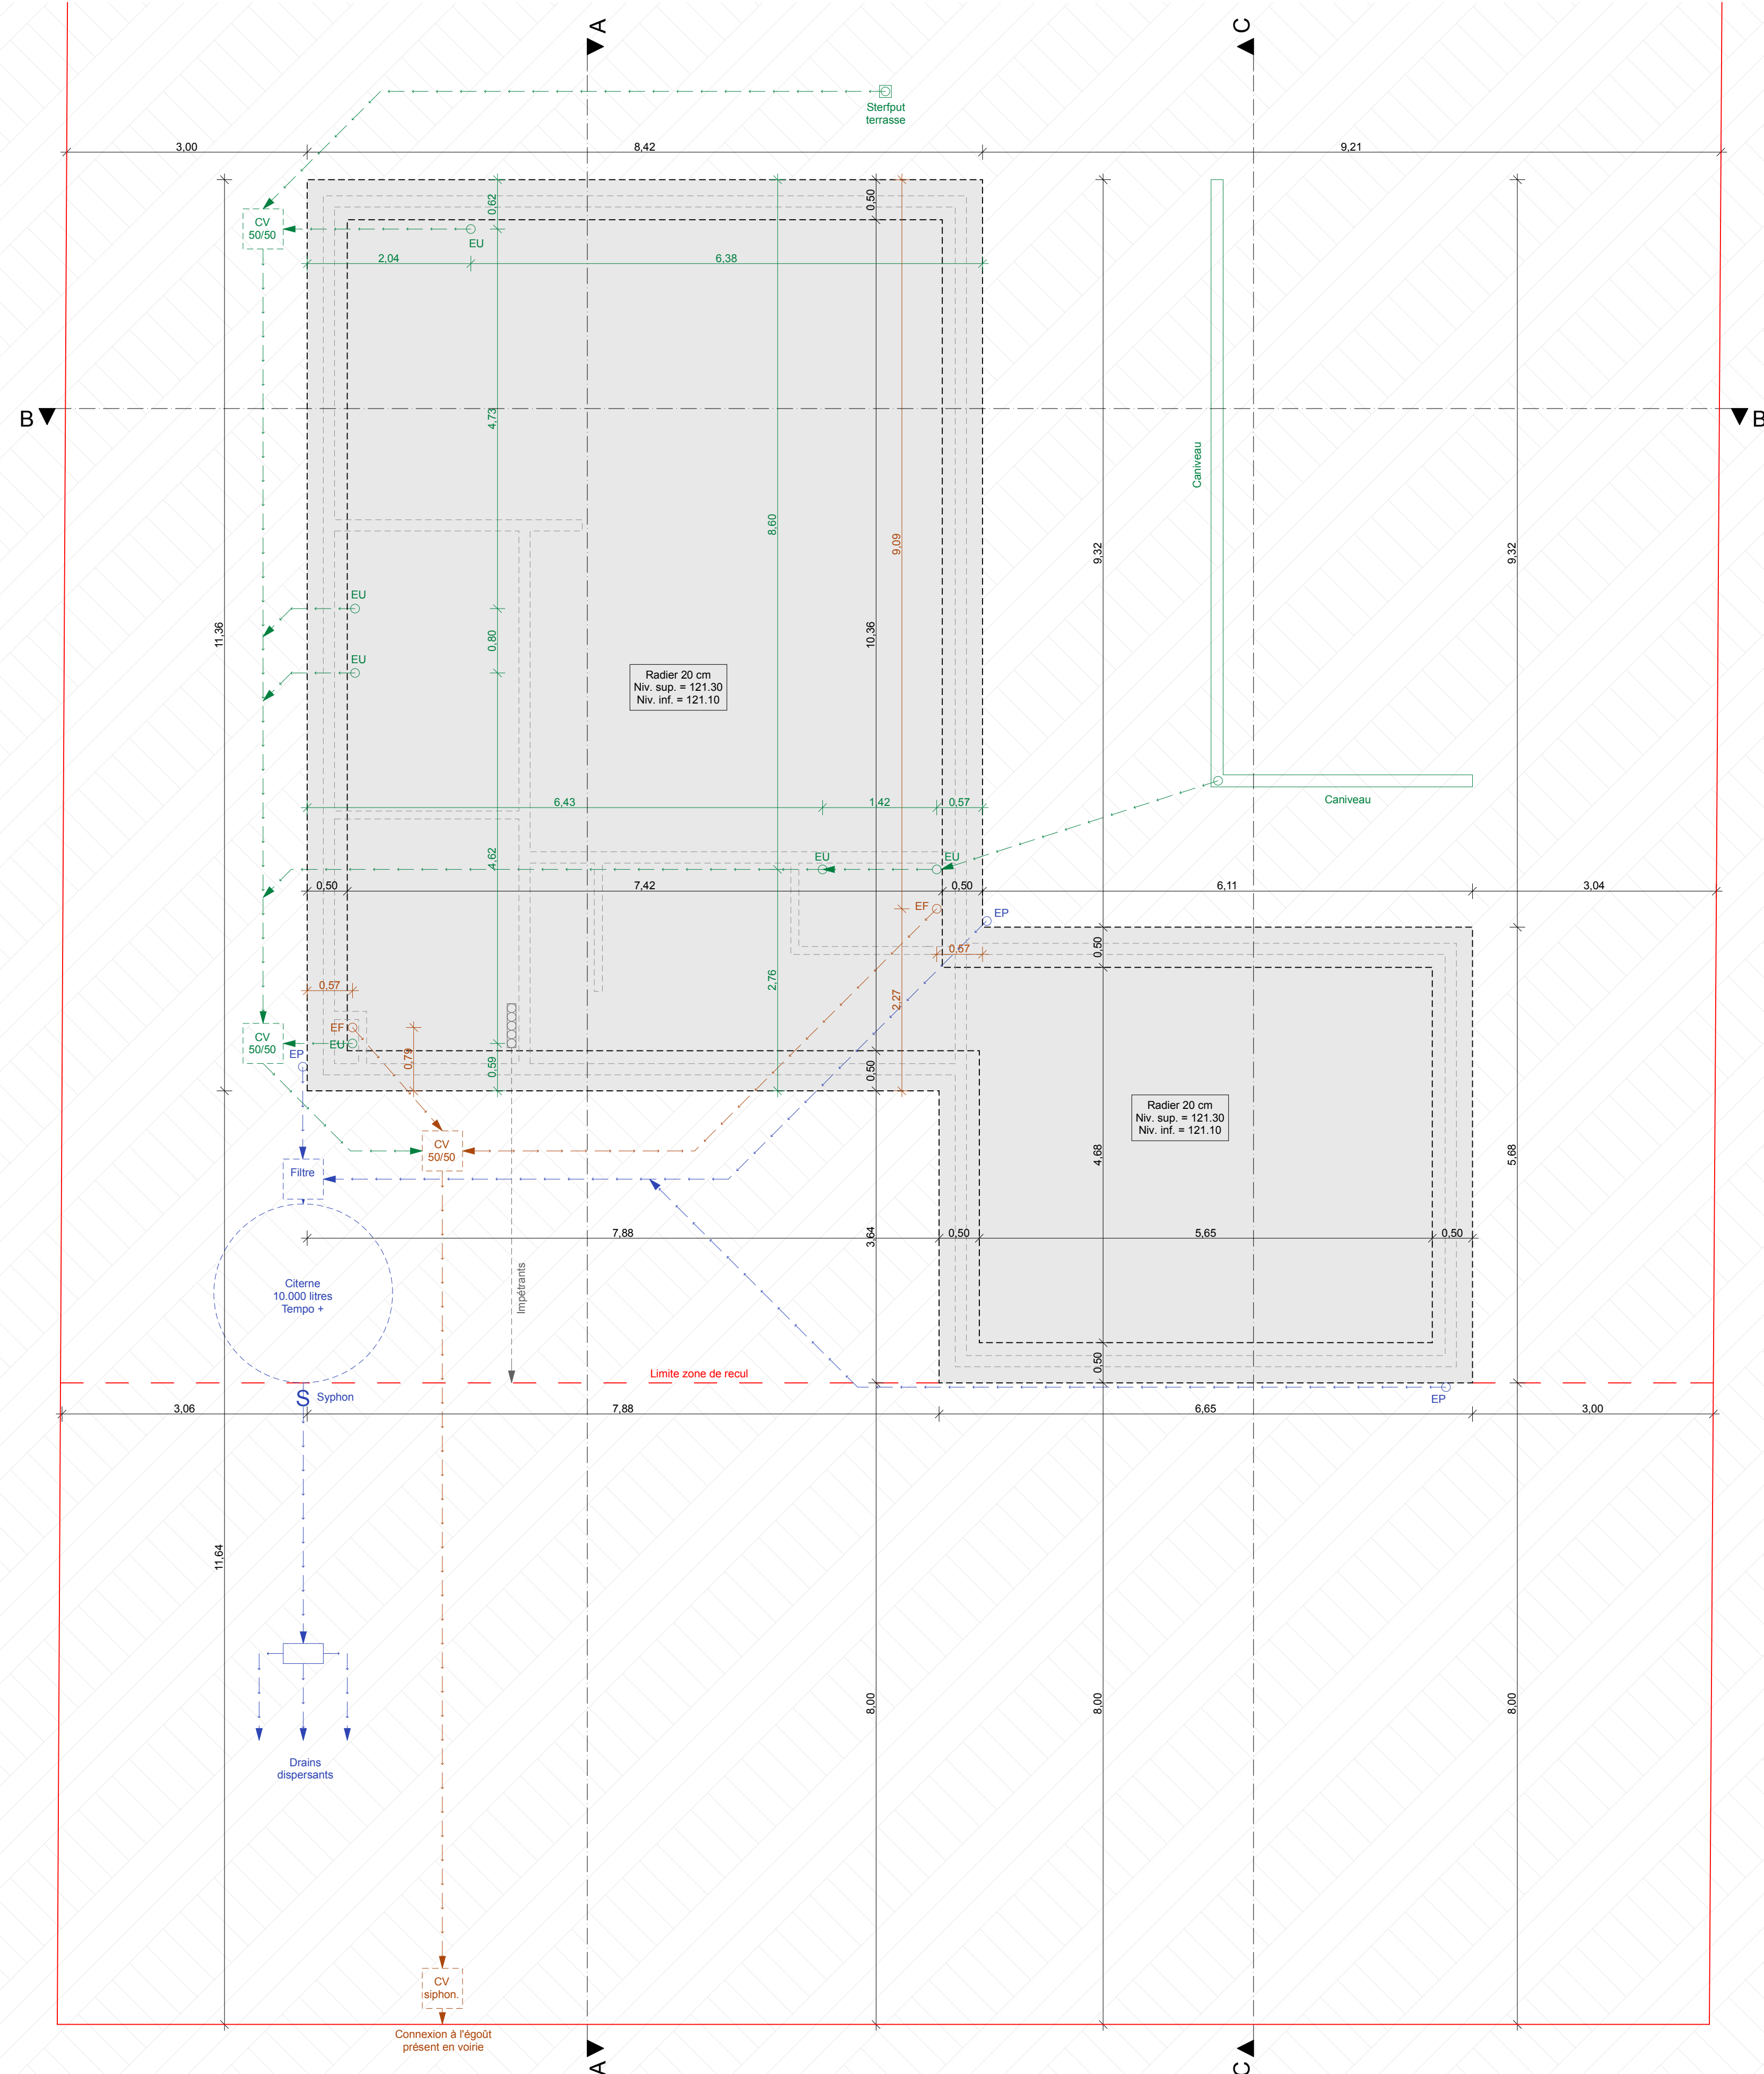

Projet : Construction d'une nouvelle habitation
Rue du Bois du Foyau 116 - 1440 Braine-le-Château (1ière ét. B323P2)

Maitre de l'ouvrage : Jean-Christophe Hubinon & Emmanuelle Mercy
Rue Docteur Colson 110/bte 1 - 1430 Rebecq

Architecte : DREA²M
Place Communale 28 - 6230 Pont-à-Celles - Tel.: 071/ 64 02 99 - Fax: 071/ 64 75 90 - Mail: info@drea2m.be

Phase : CHANTIER

Index :


MODIFICATIONS	Titre :	DATE
N		
M		
L		
K		
J		
I		
H		
G		
F		
E		
D		
C		
B		
A		

Fondations
Rez-de-Chaussée
Coupes AA - BB - CC


dessiné: Paolo Cangelosi
architecte: Alexandre Pierard

scale: 1/50e
date: 2017-05-02


AR EXE 01
A 16063

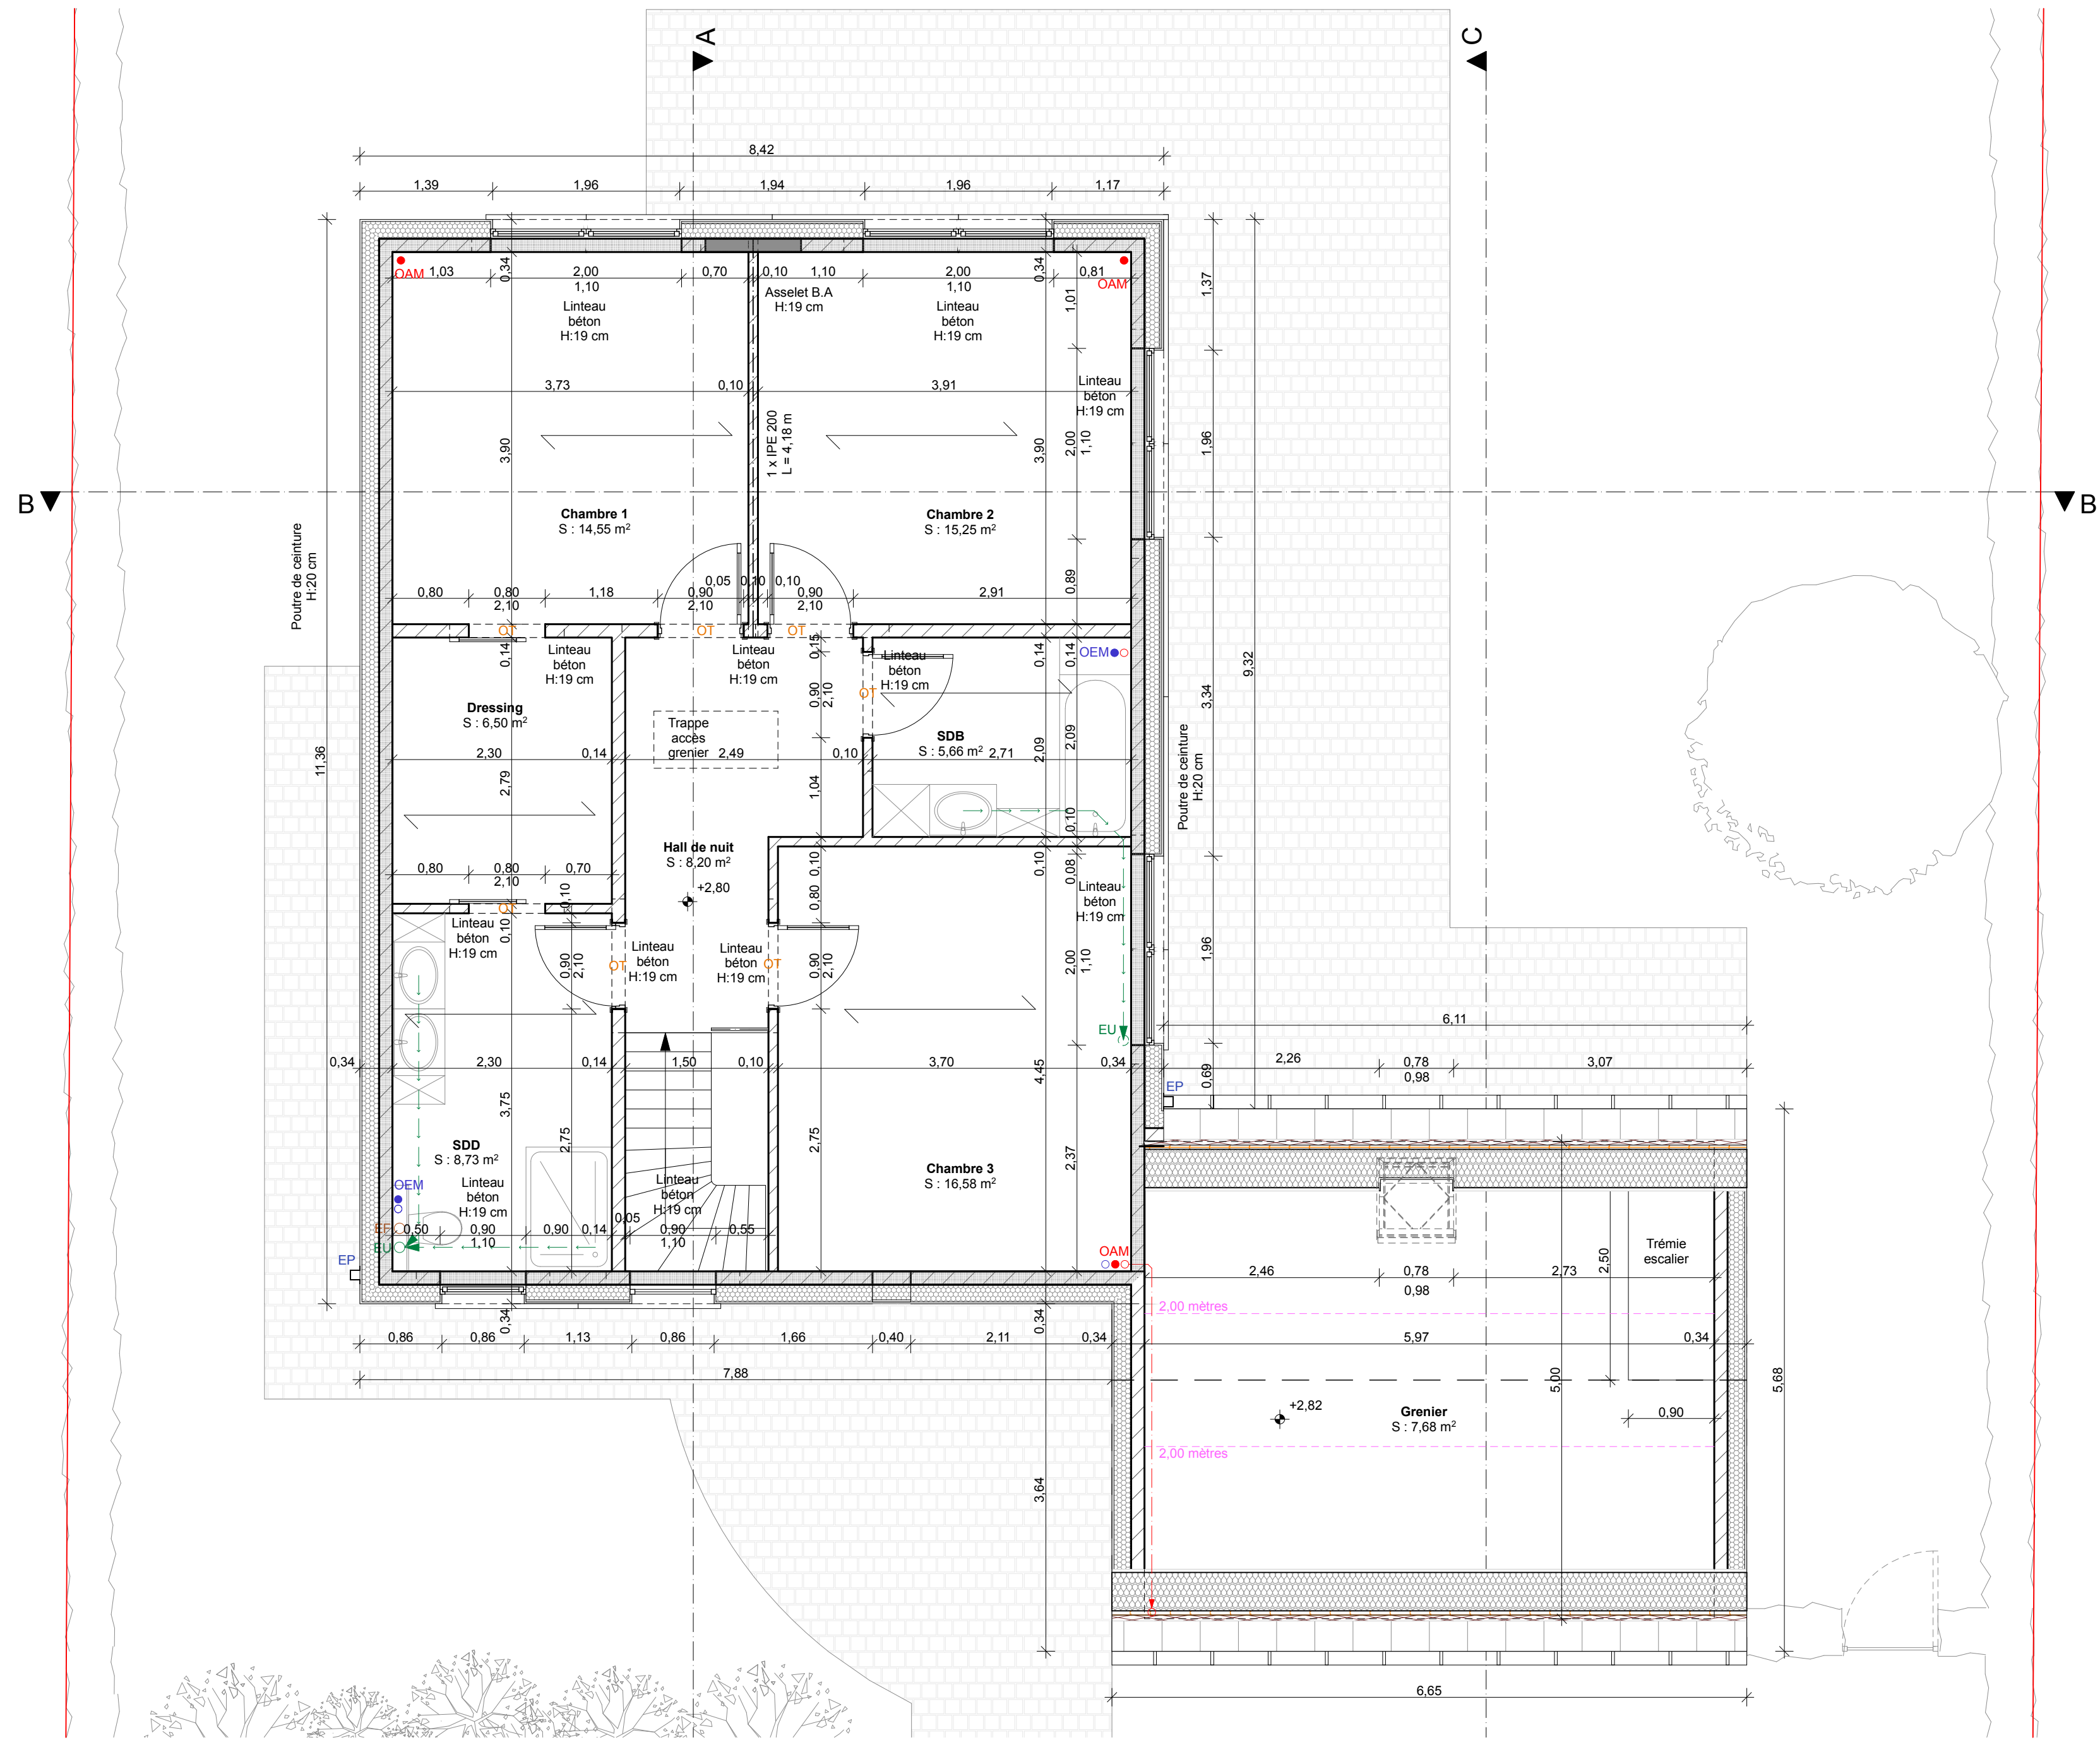


Etage 1

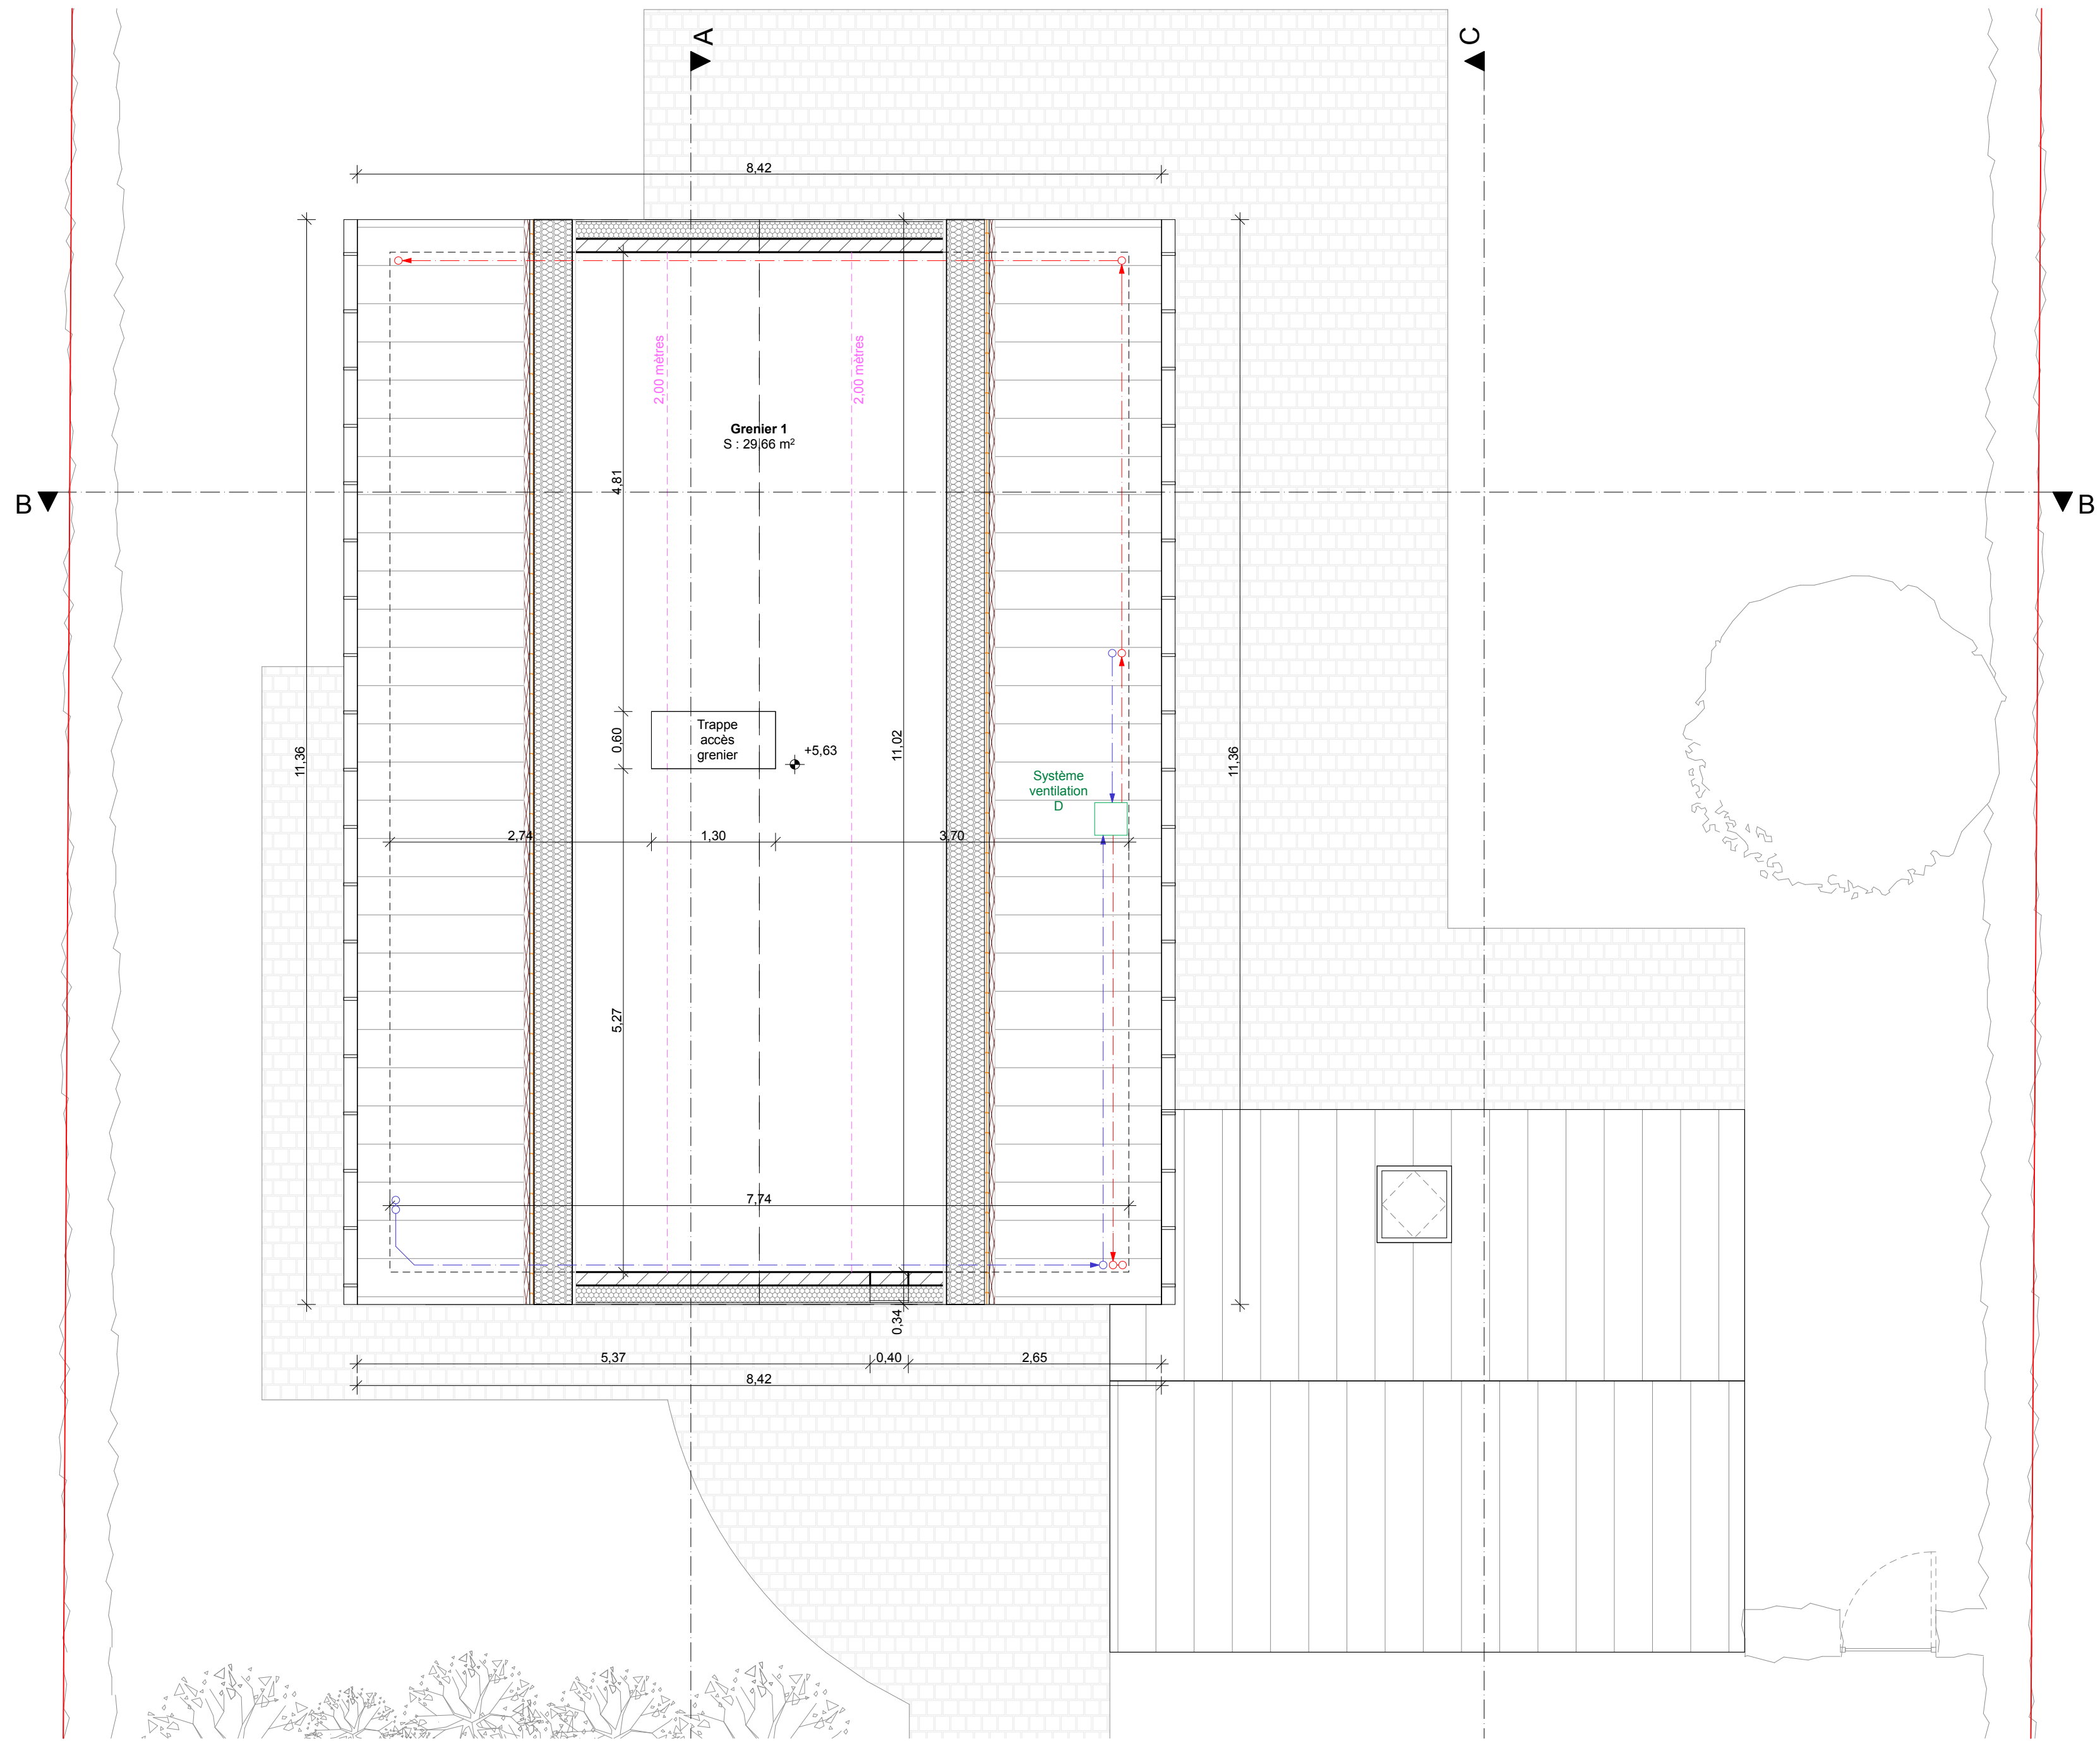


Combles

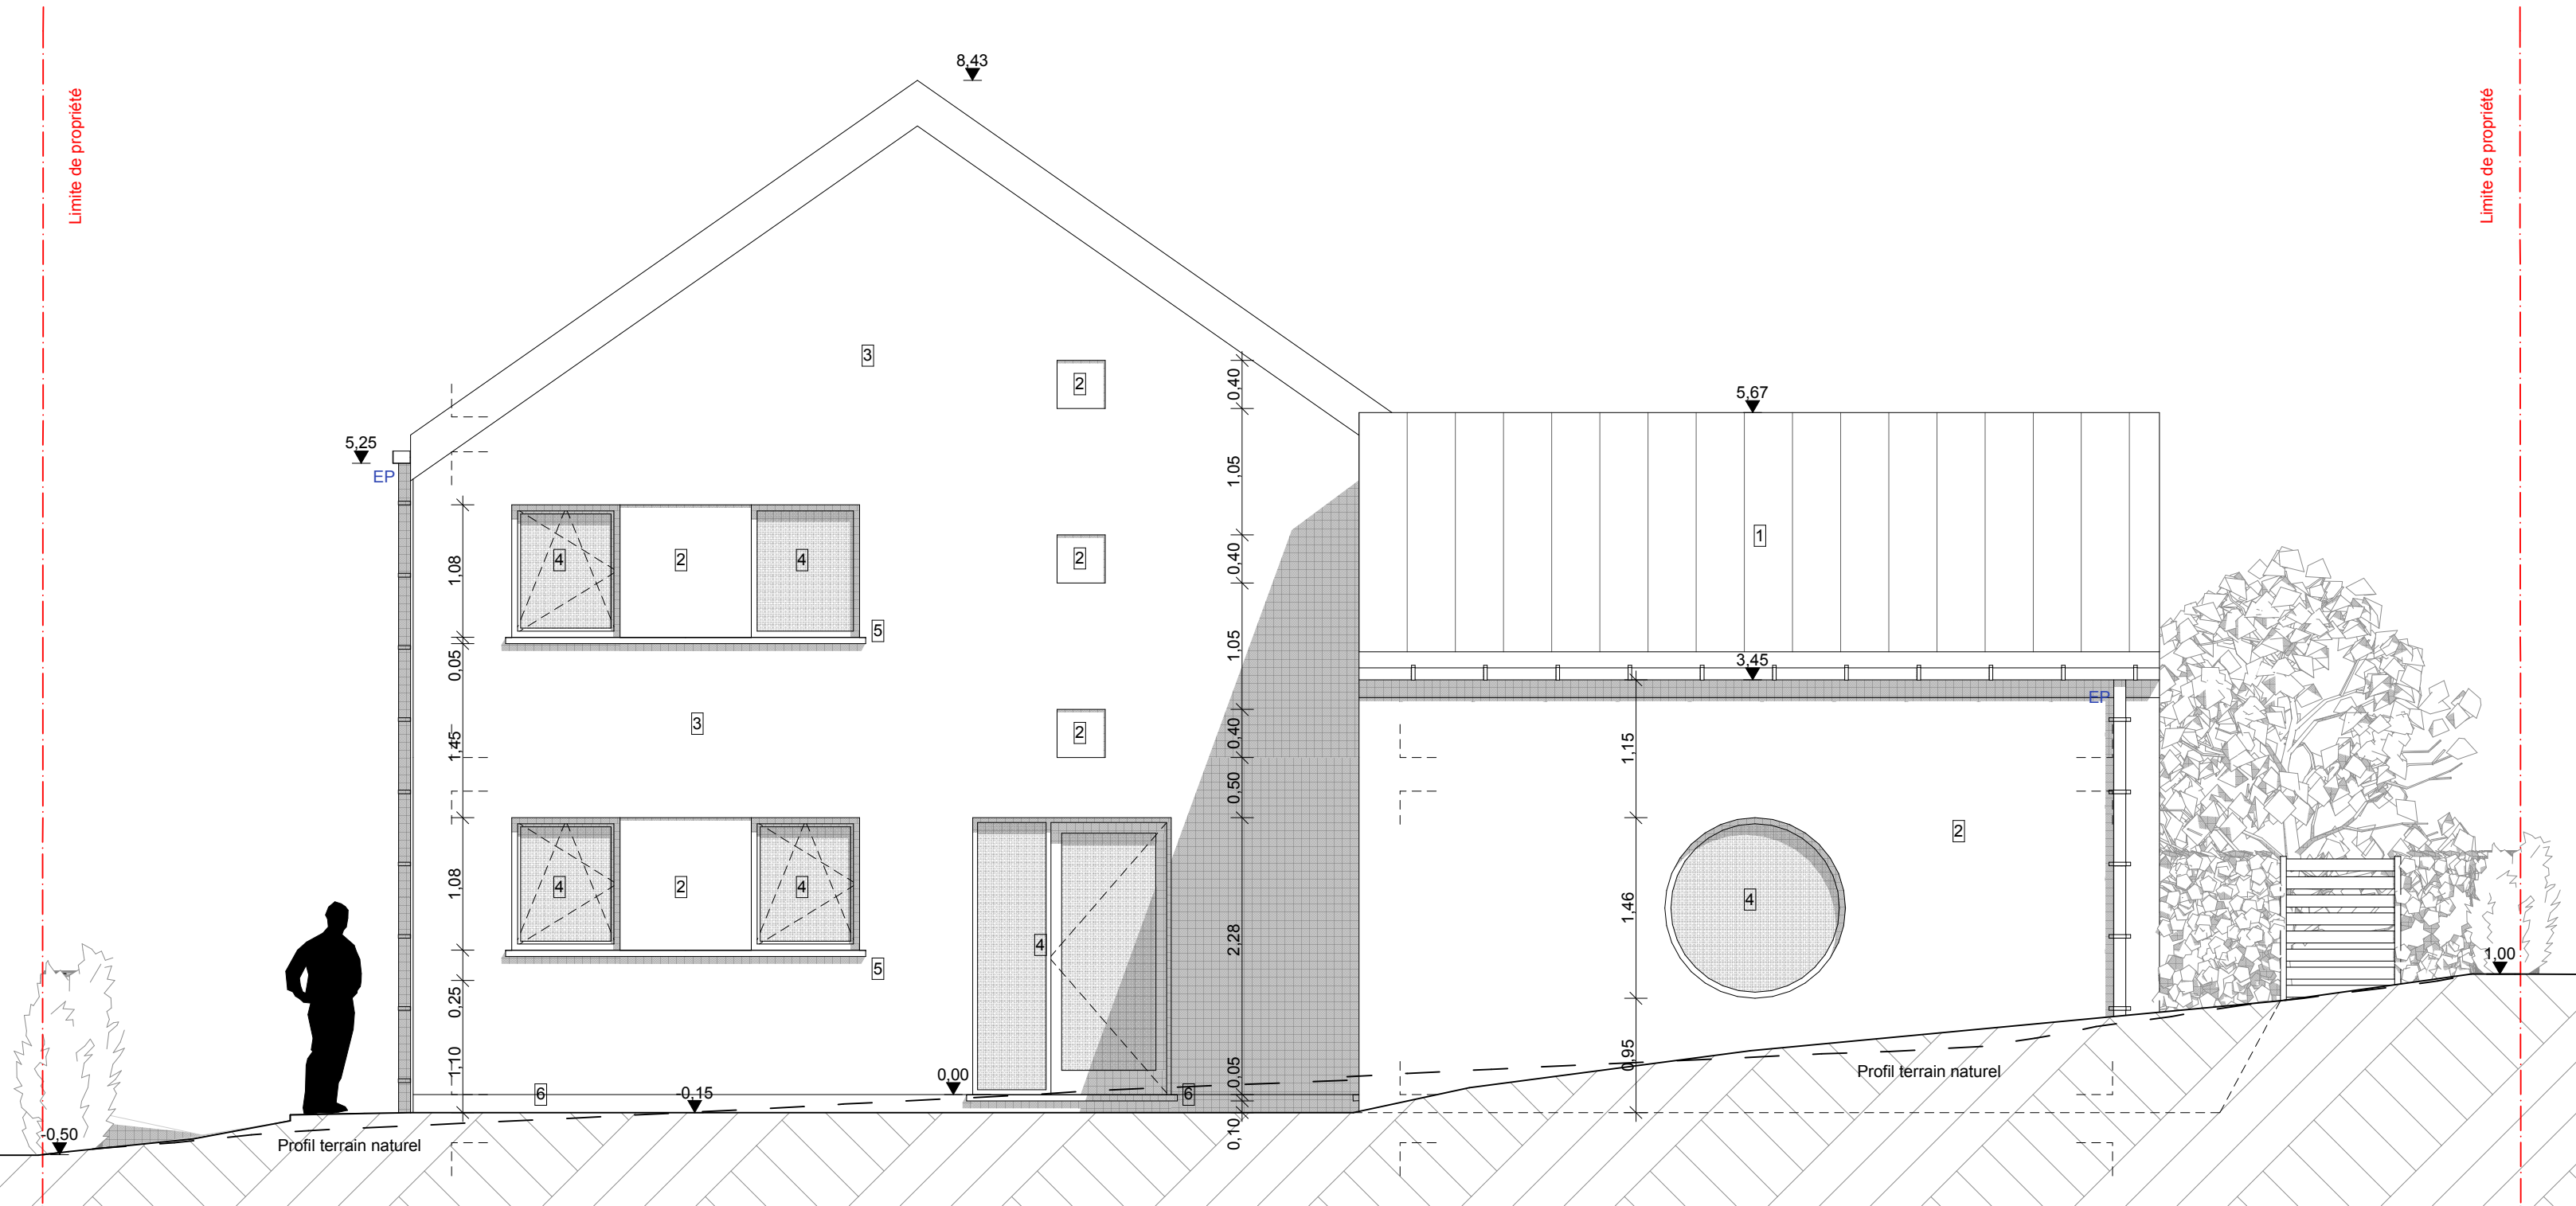


Façade avant

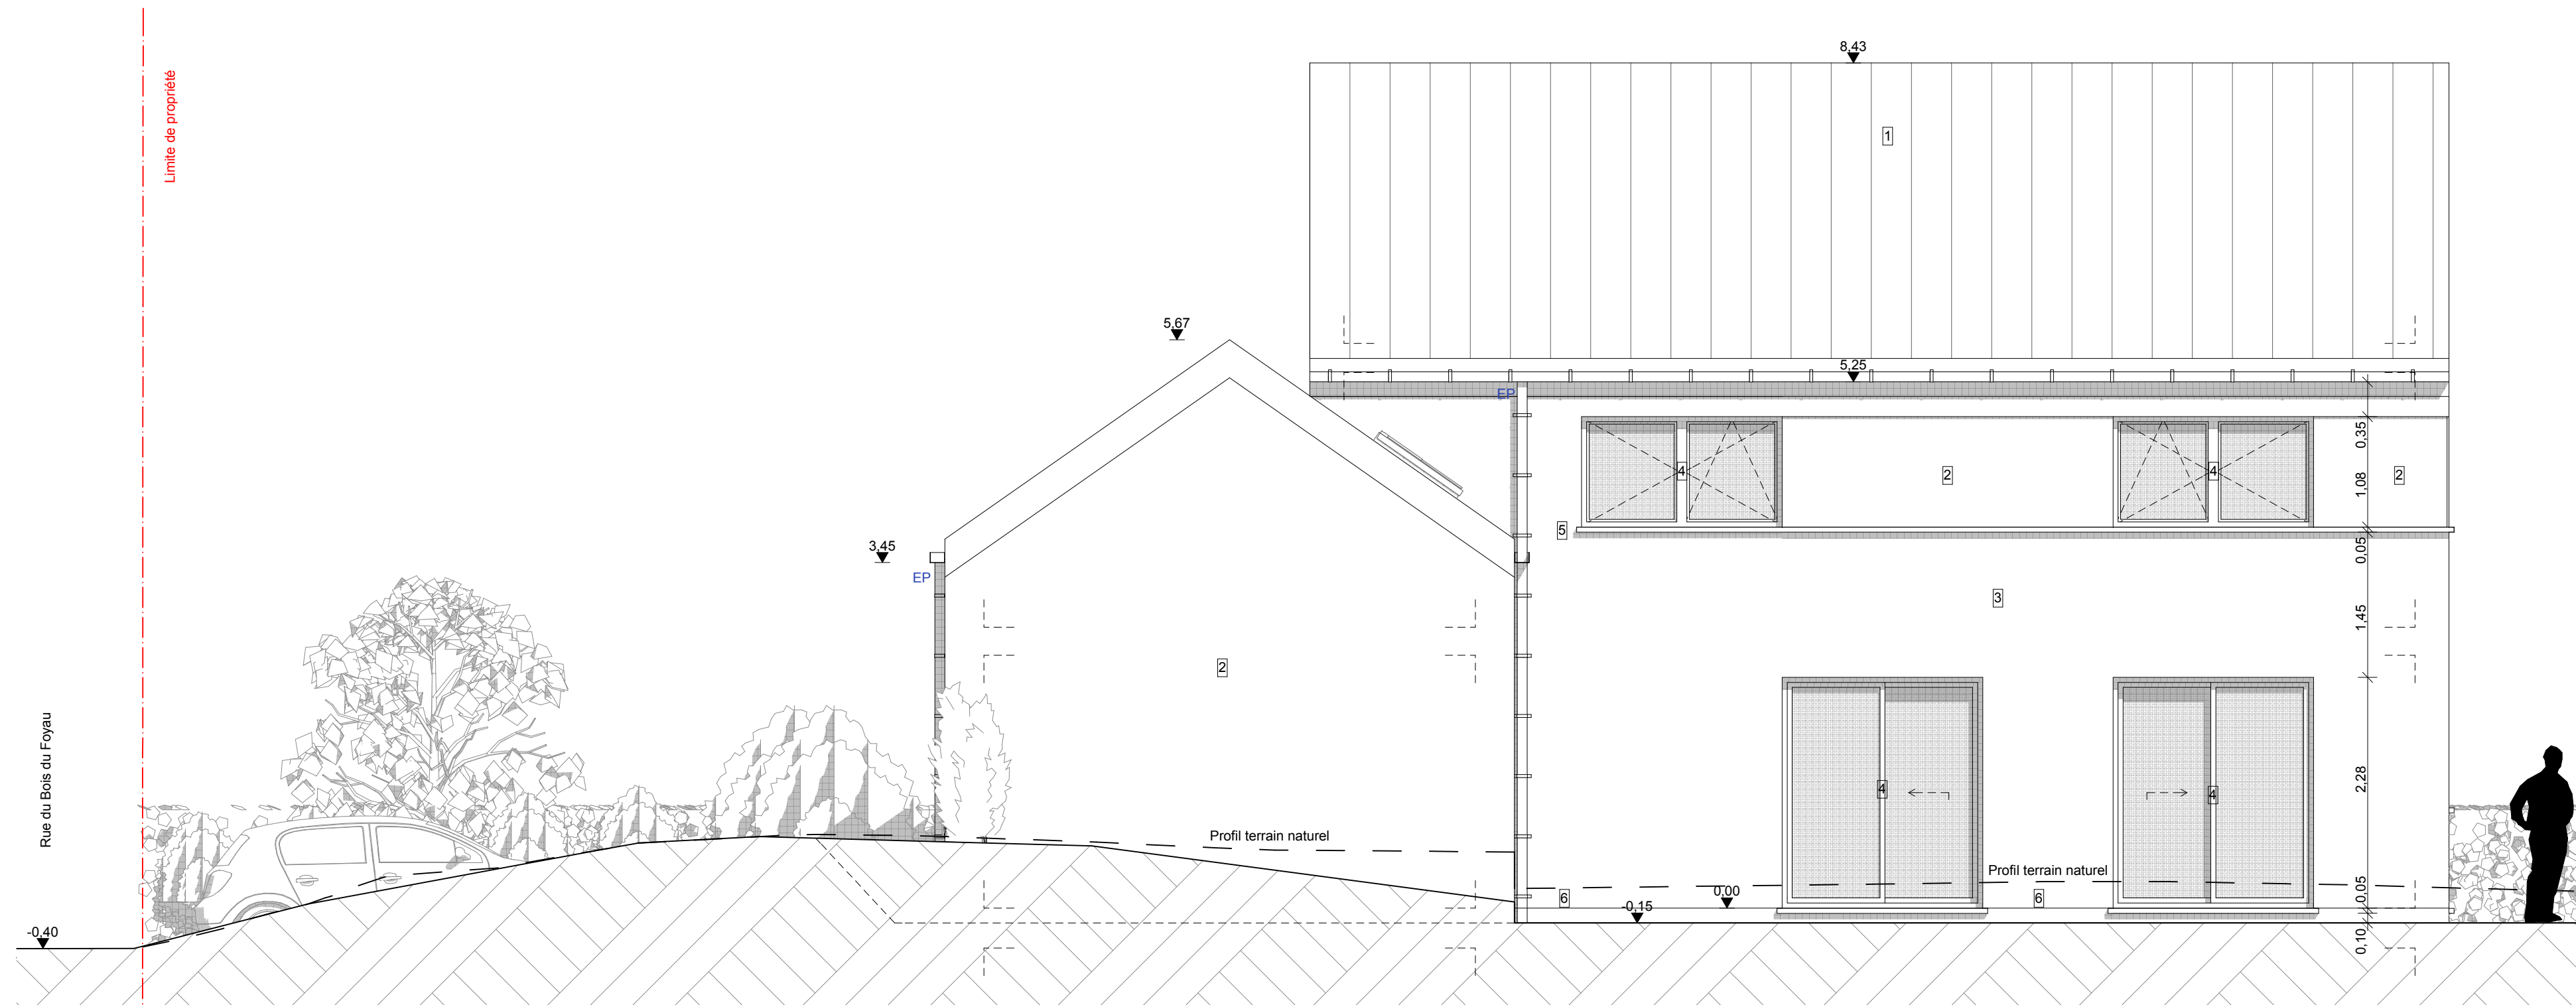

Façade droite

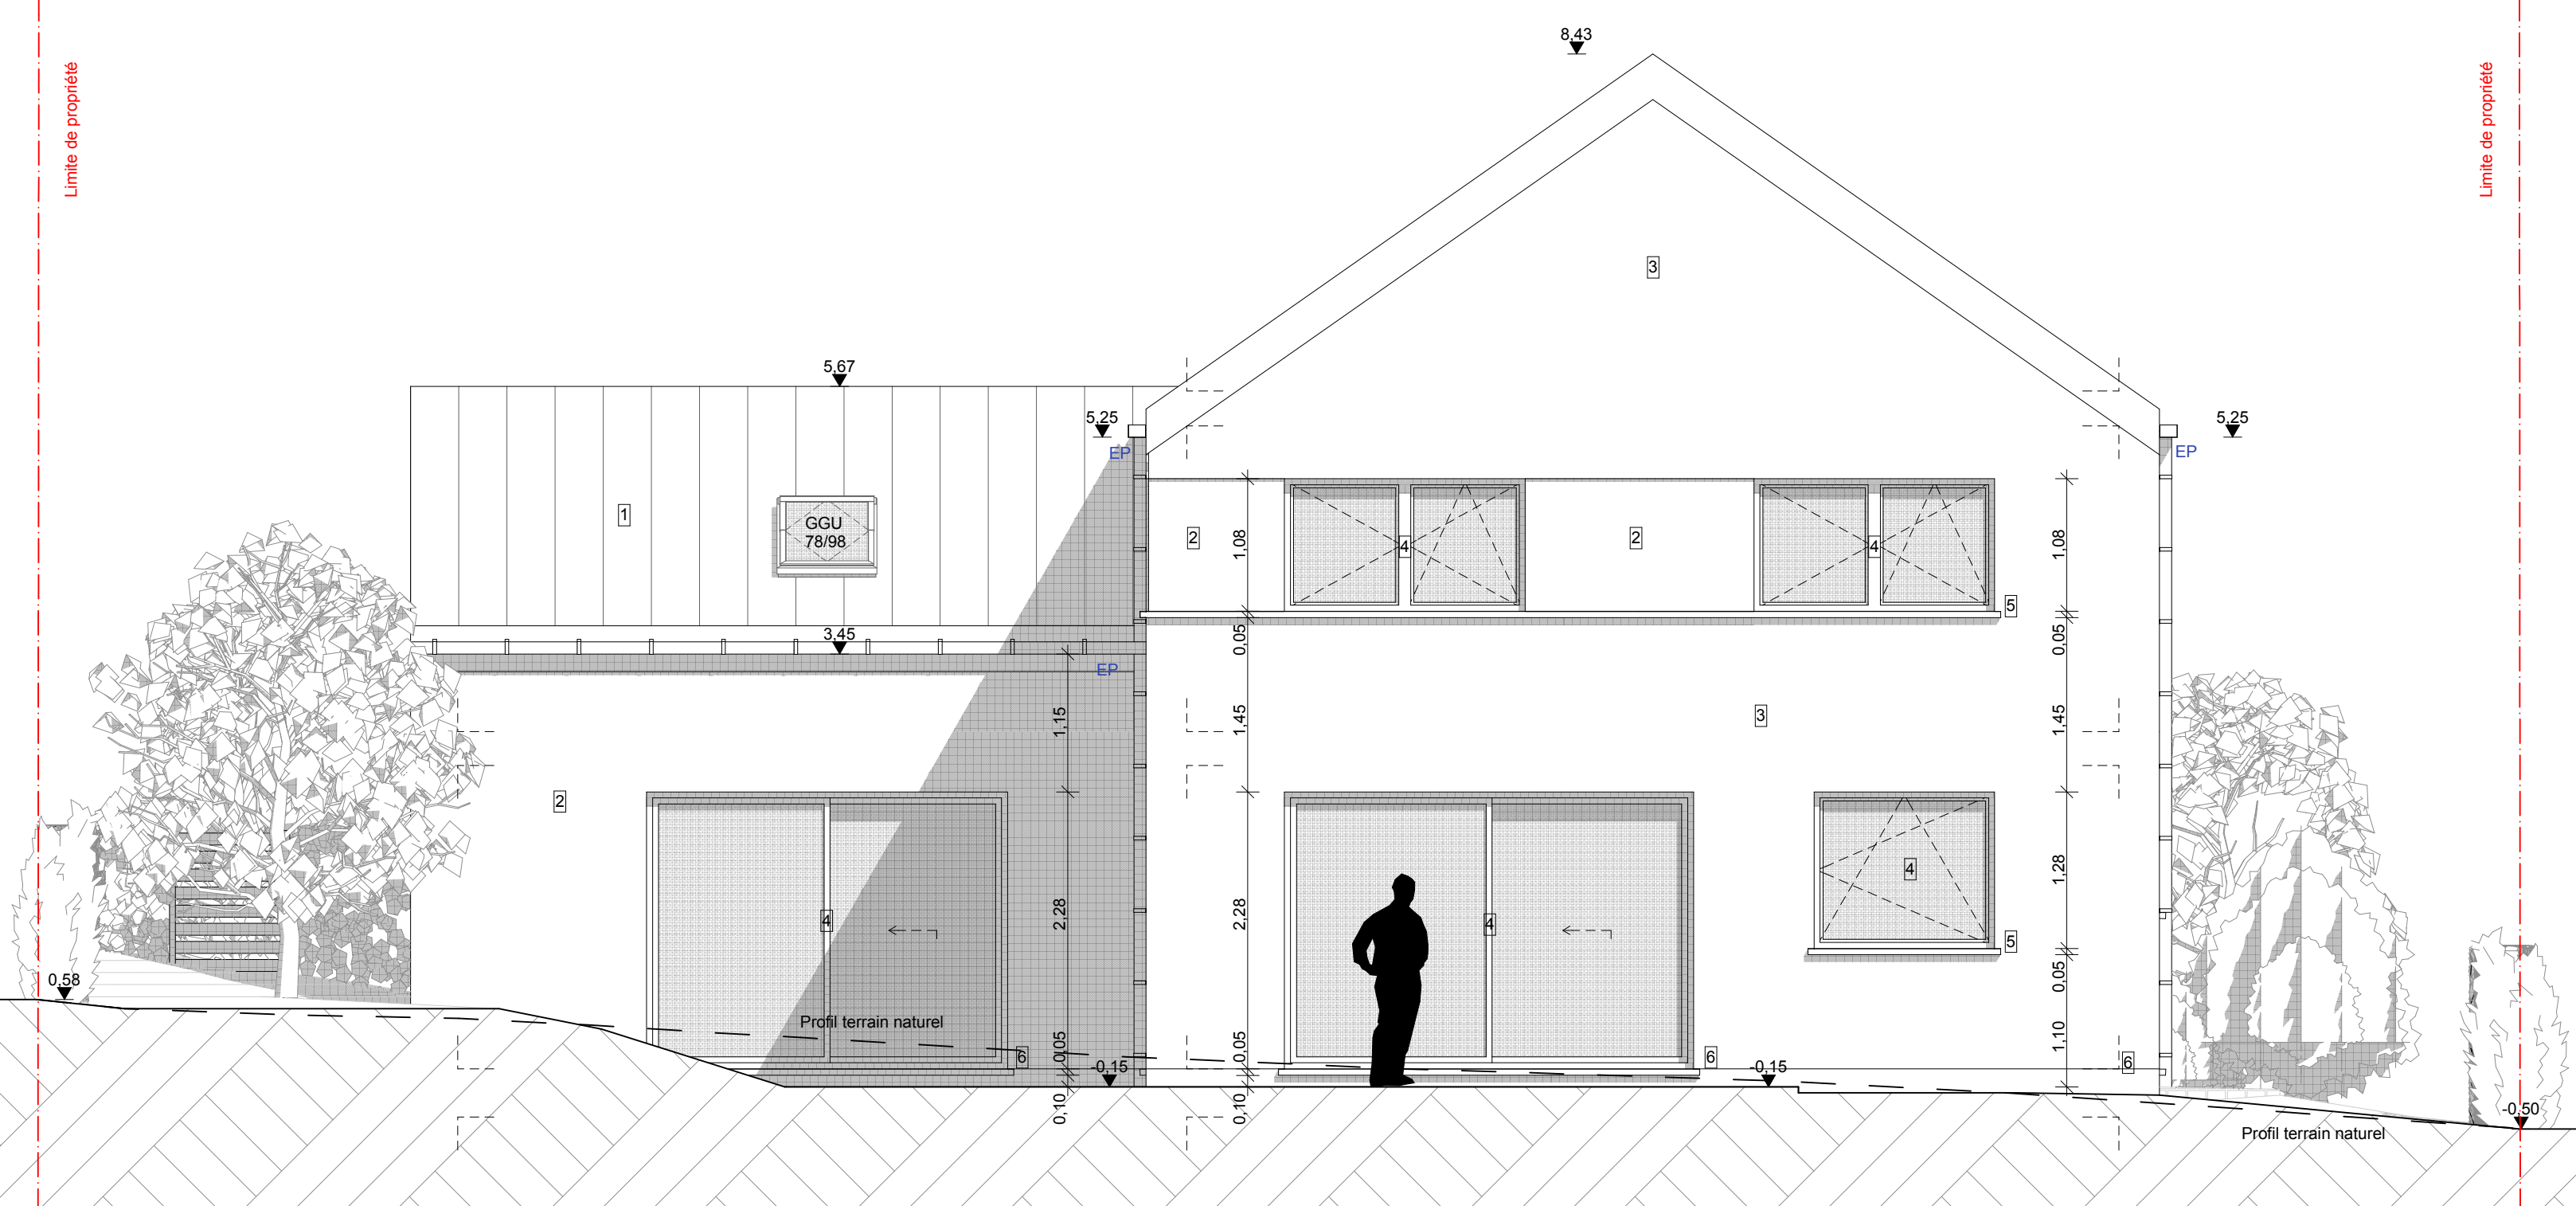

Façade arrière

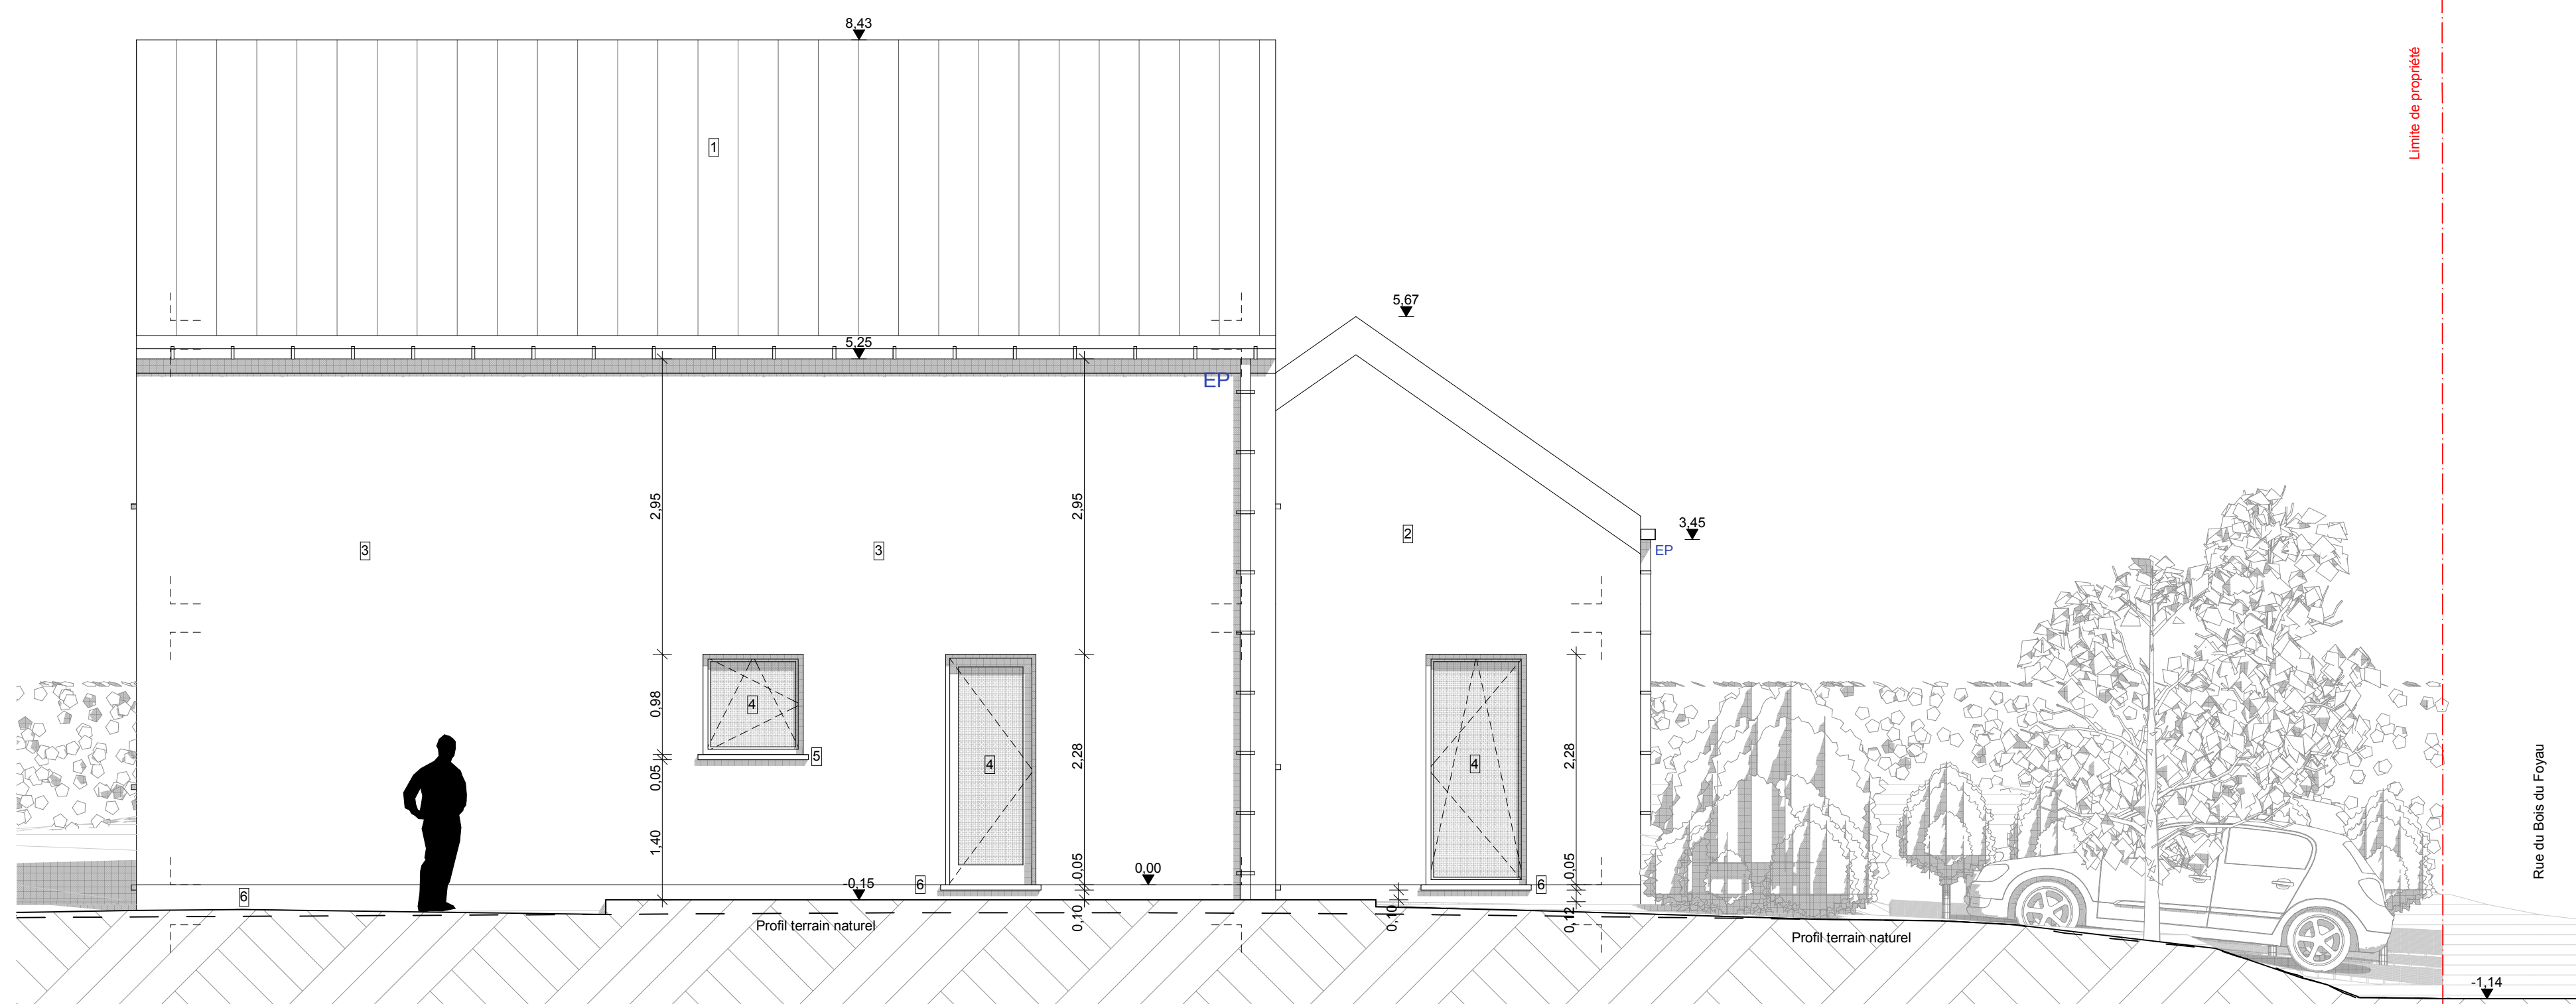

Façade gauche

- Légende plans & coupe :**
- Blocs terre cuite
 - Isolation
 - Béton
 - Chape de compression
 - Chape de finition

- Légende façades habitation :**
- Tuiles plates de teinte noire "Koramic 10LG"
 - Crépis de façade de teinte gris foncé
 - Crépis de façade de teinte blanc cassé
 - Châssis en PVC de teinte gris (RAL 7038)
 - Seuils en aluminium
 - Seuils & soubassement en pierre bleue

Projet : Construction d'une nouvelle habitation
Rue du Bois du Foyau 116 - 1440 Braine-le-Château (1ière div. B323P2)

Maitre de l'ouvrage : Jean-Christophe Hubinon & Emmanuelle Mercy
Rue Docteur Colson 110/10te 1 - 1430 Rebecq

Architecte : DREA²M
Place Communale 28 - 6230 Pont-à-Celles - Tél.: 071/54 02 99 - Fax.: 071/54 75 90 - Mail: info@drea2m.be

Phase : CHANTIER

Index :

N	-	-	-
M	-	-	-
L	-	-	-
K	-	-	-
J	-	-	-
I	-	-	-
H	-	-	-
G	-	-	-
F	-	-	-
E	-	-	-
D	-	-	-
C	-	-	-
B	-	-	-
A	-	-	-

MODIFICATIONS : TITRE : DATE :

Etage 1
Combles
Elévations

dessiné: Paolo Cangolosi	index: -	échelle: 1/50e	n° de plan: AR EXE 02
architecte: Alexandre Pierard	dim. plan: 118 cm x 84 cm	date: 2017-05-02	A 16063