




STAD NINOVE 2e afd.
sectie B 4e blad - 3e deel

α = 52222619
q/2 = 2611309
TG = 100,015M
STR = 230 M.

- OCTAVIA VAN BELLINGEN
- CHRISTINA VAN BELLINGEN - ANTONIUS VAN DEN ABEELE
AKTE NR. 1224/1961
OPP. 33,25 M²

- CHARLES CLAEYS BOUAERT
- JEAN COLLE
- CECILLE COLLE
- AKTE NR. 1528/1975 OPP. 1

STR = 230 M.

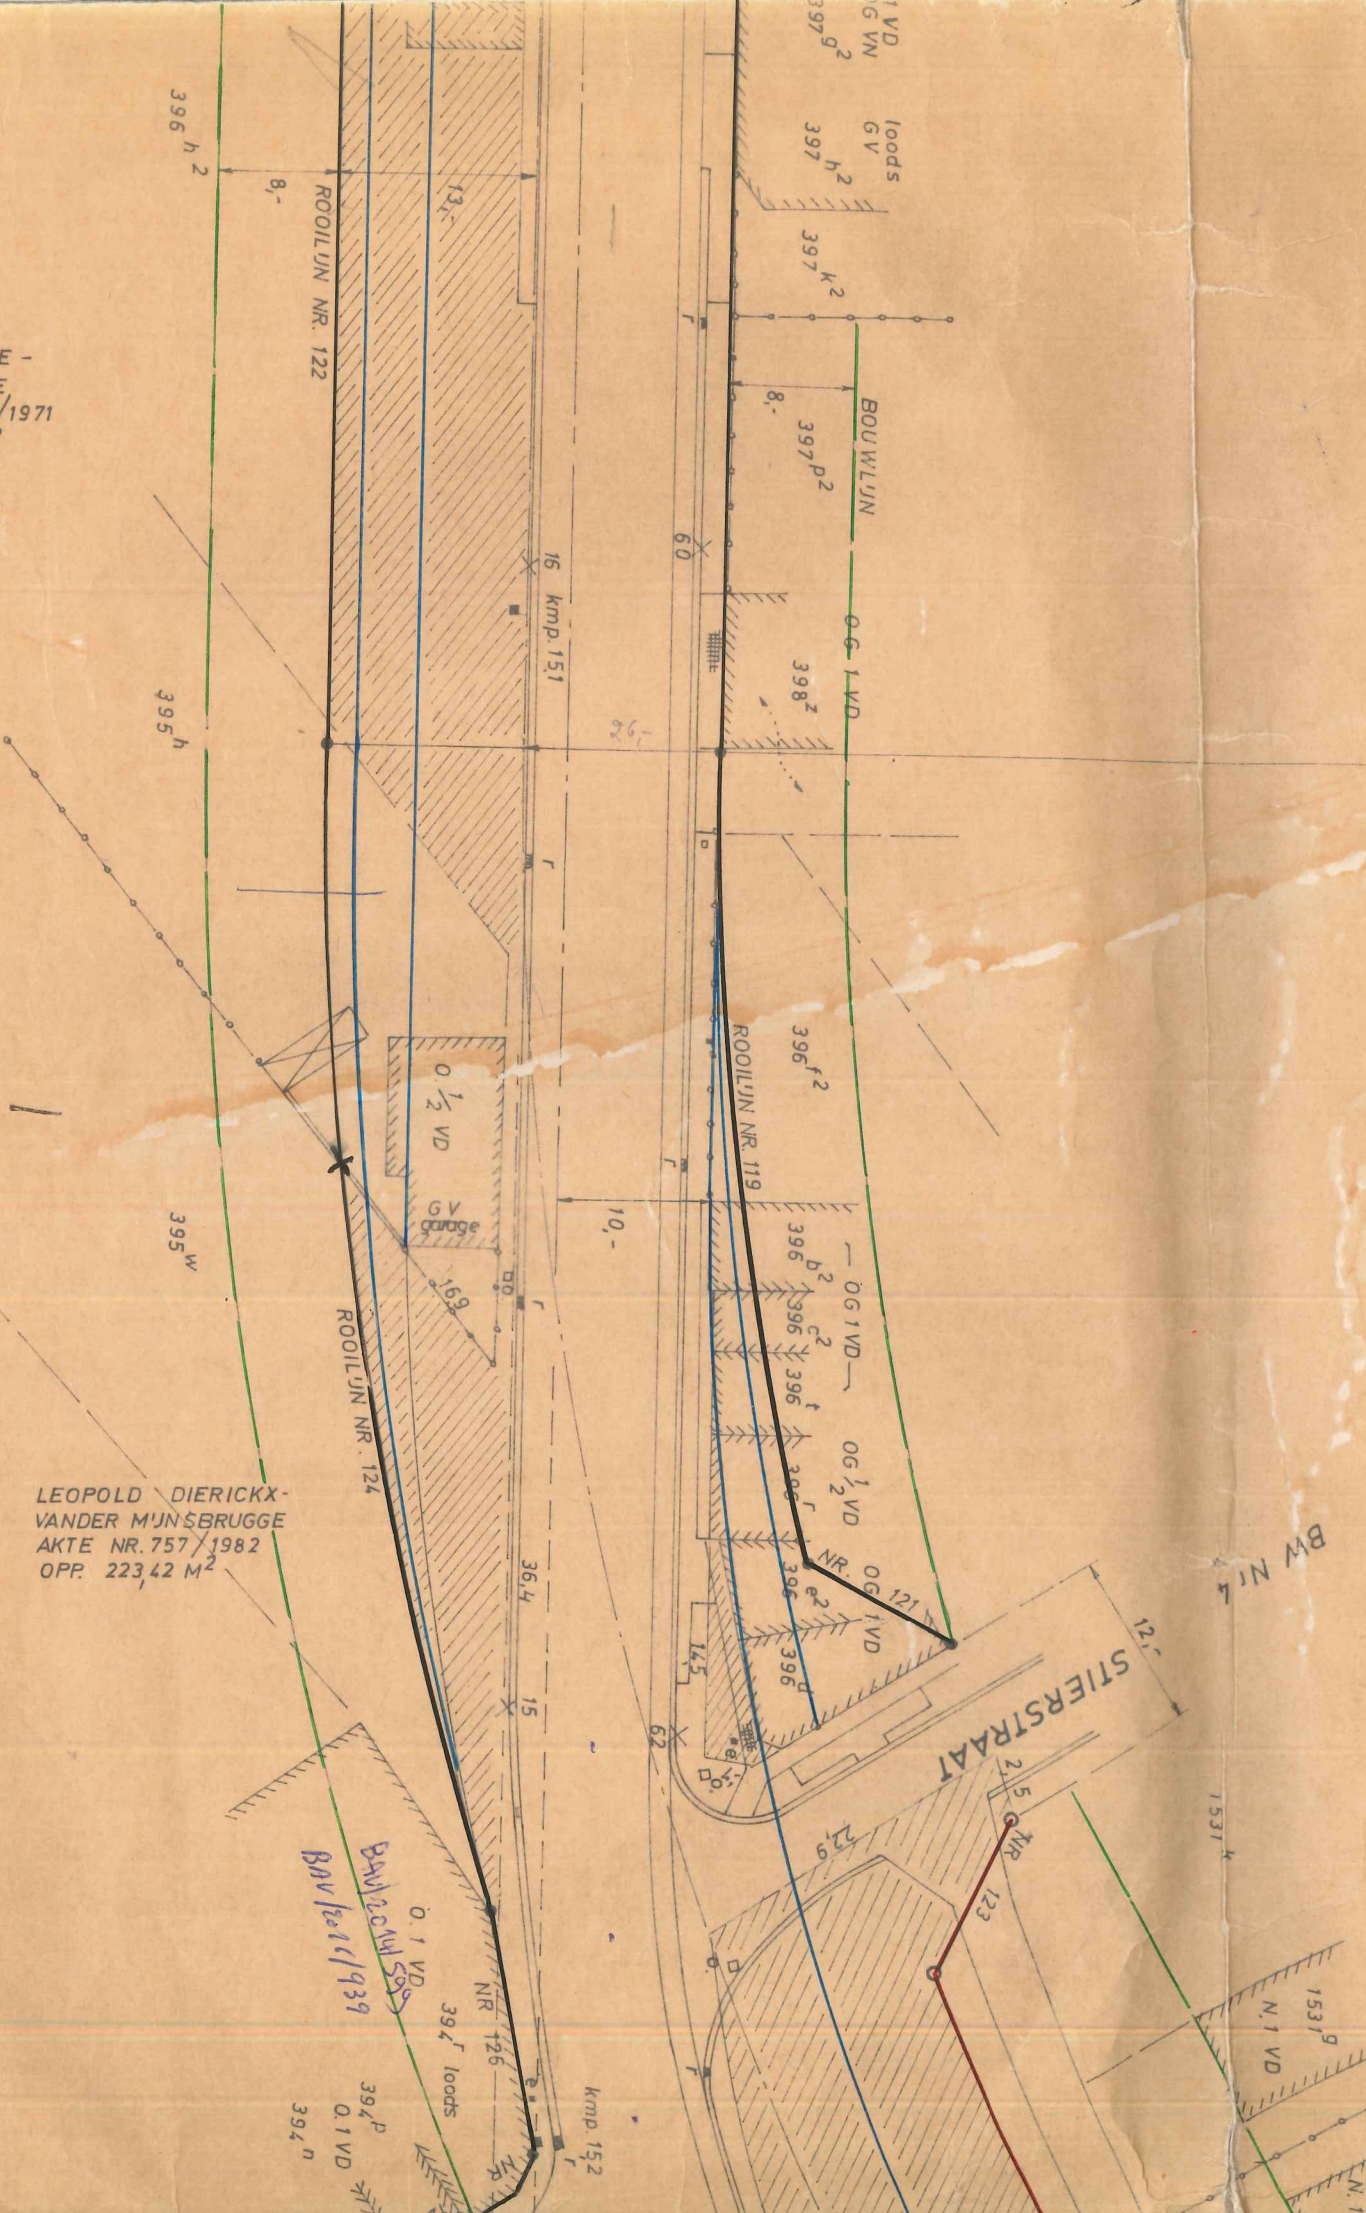

LEOPOLD DIERICKX -
VANDER MÛN SBRUGGE
AKTE NR. 757/1982
OPP. 223,42 M²

VAN LONDERSELE -
VAN DEN BOSSE
AKTE NR. 1469/1971
OPP. 671, - M²

STAD NINOVE 4e afd. (Meerbeke)
sectie A 2e blad

Handwritten: BAW/2011/505
BAW/1201/939

LEGENDE

GEMEENTE GALMAARDEN 2e afd.

(Vollezele)

PROVINCIE BRABANT

ROOD — NIEUWE ROOILIJNEN

ZWART — ROOILIJNEN GOEDGEKEURD BIJ K.B. TE BEHOUDEN

BLAUW — ROOILIJNEN GOEDGEKEURD BIJ K.B. AF TE SCHAFFEN

GROEN — BOUWLIJNEN

N — NIEUWBOUW

R — REDELJK NIEUW

VN — VERNIEUWD


OG — OUD GEBOUW IN GOEDE STAAT

O — OUD GEBOUW

SL — GEBOUW IN SLECHTE STAAT

GV — GELJKVLOERS

VD — VERDIEP

 STAATSDOMEIN (door verwezenlijking van de rooilijn)

