


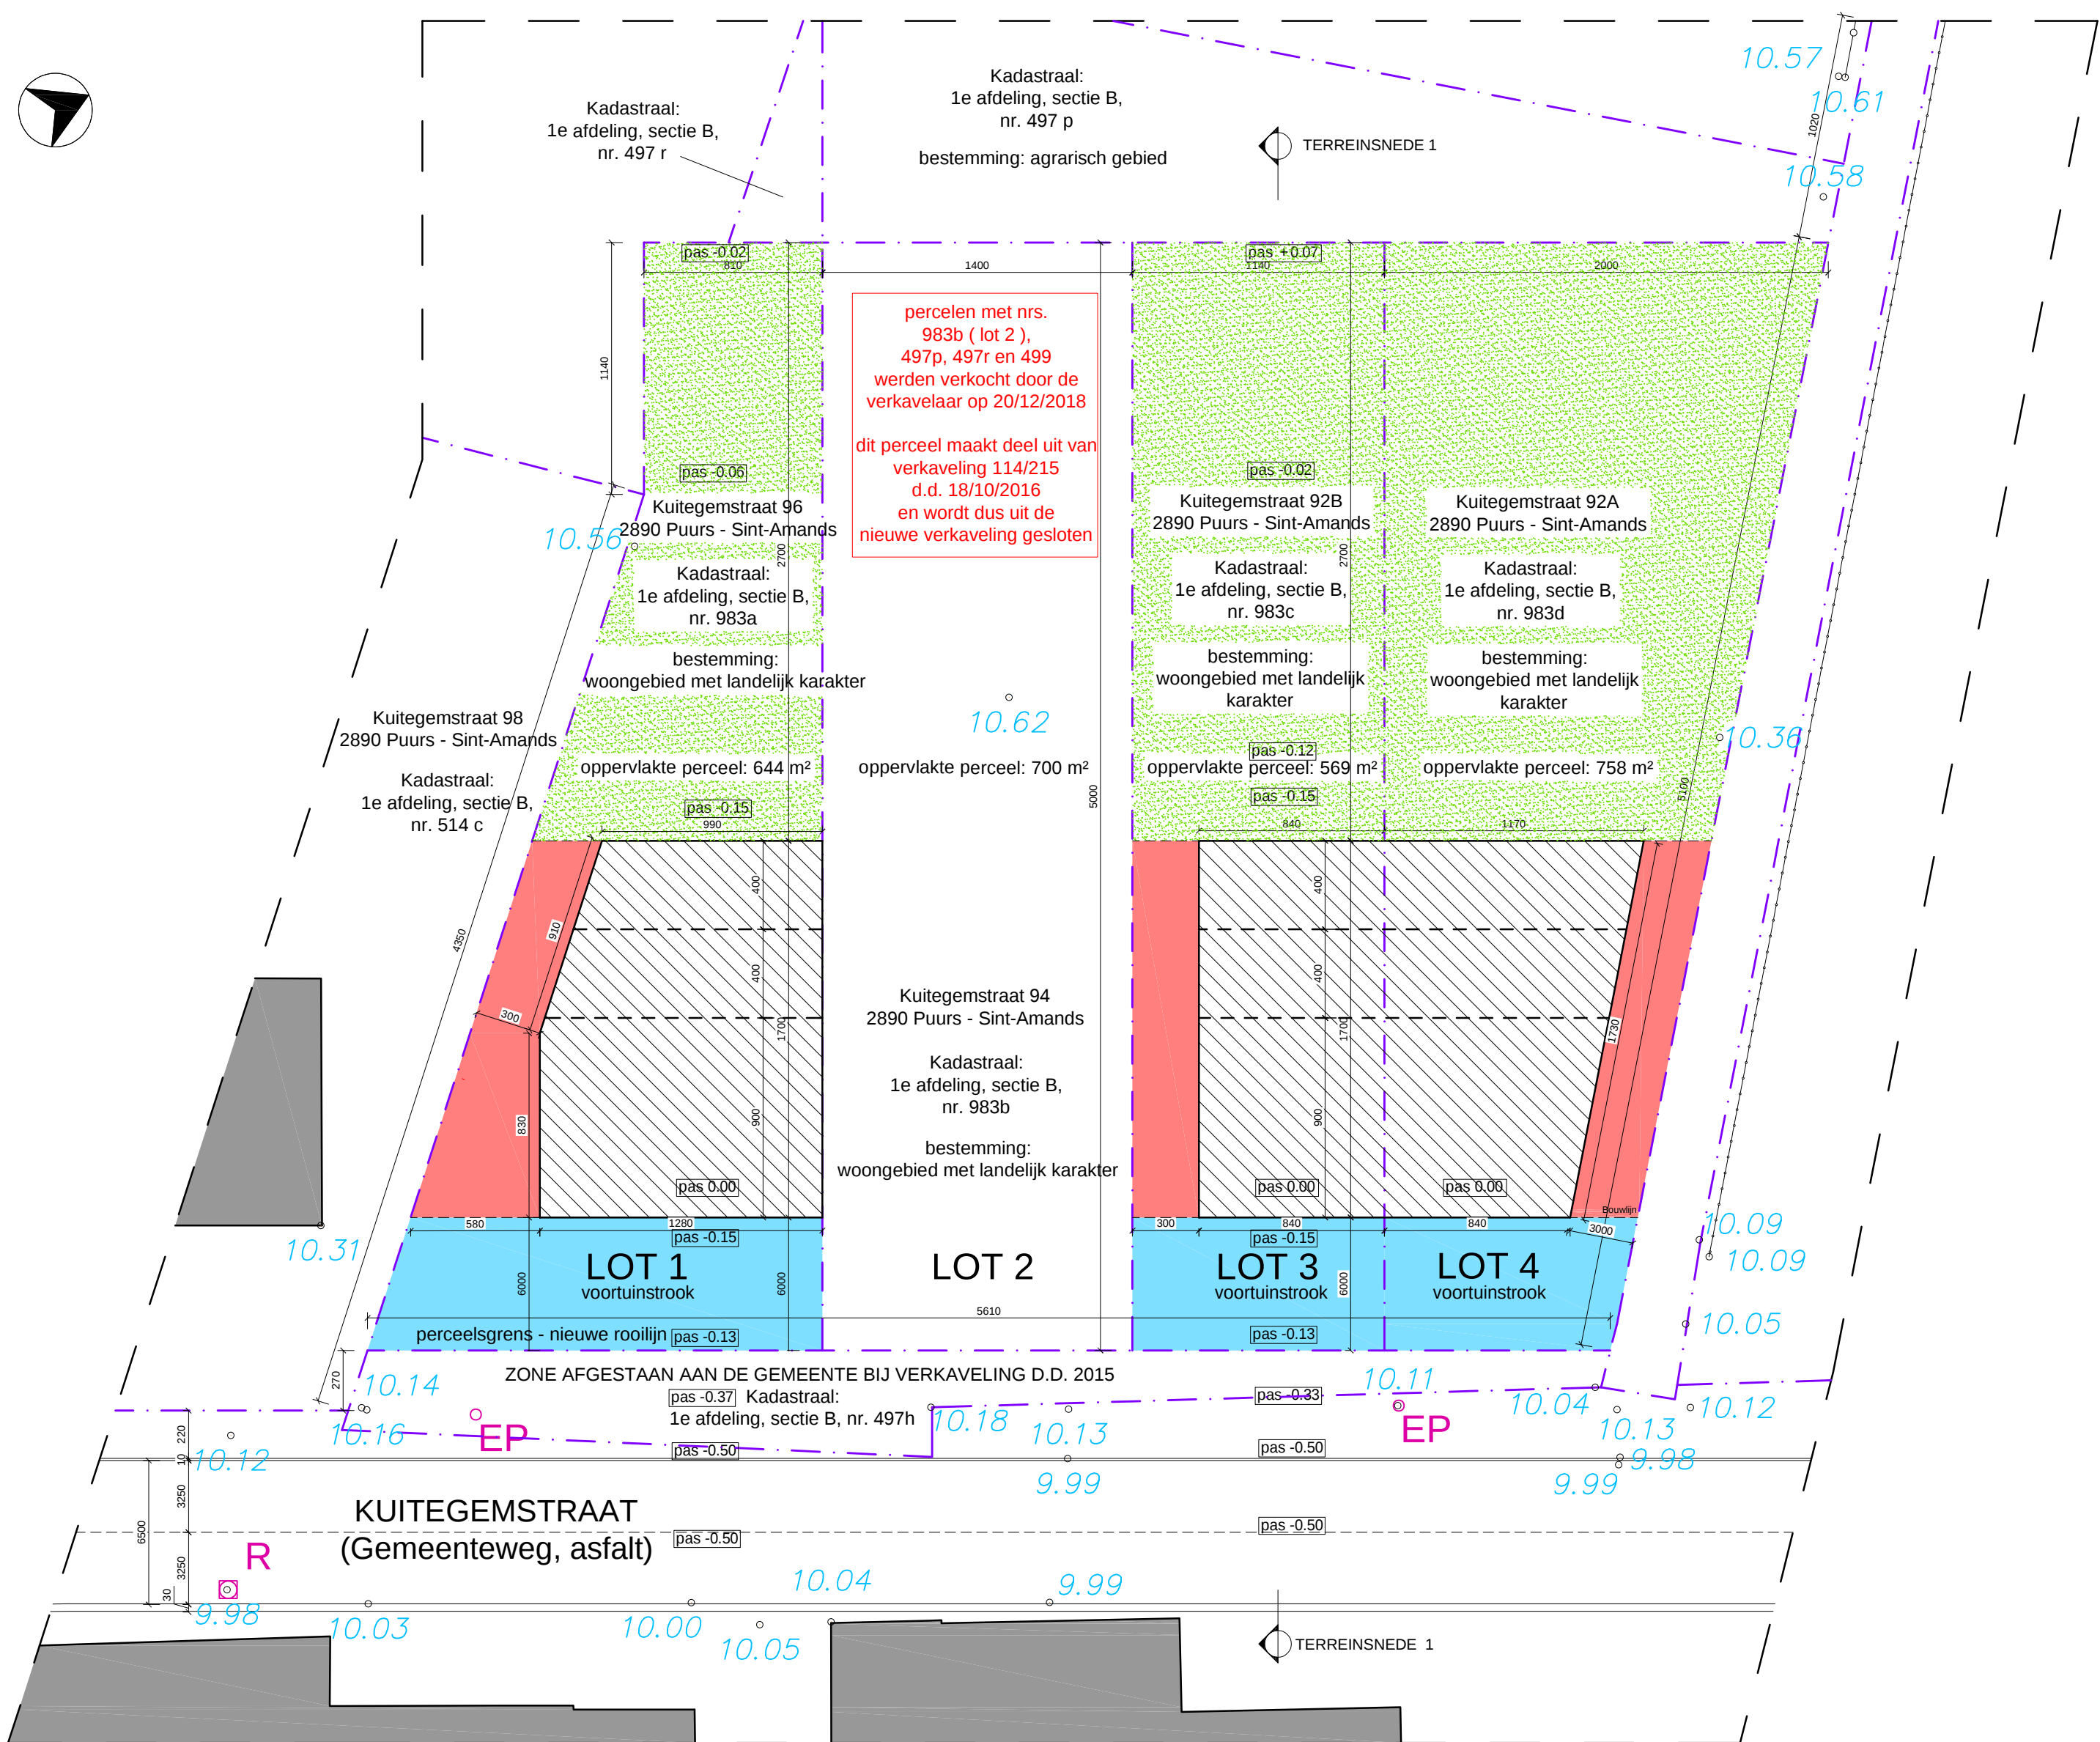

INPLANTINGSPLAN 1/250
eenheid in cm

BURO IIII


Hoefensebaan 187/A001, 2950 Kapellen
03 605 10 21 - info@buro4.be - btw BE0508.480.037

BA: HERAANVRAAG VAN VERVALLEN VERKAVELING:

BOUWPLAATS:
Kuitegemstraat 92A, 92B en 96
2890 Puurs - Sint-Amands
1e AFD., Sectie B, nrs. 983a, 983c en 983d

VA: VP_N_inplanting nieuwe toestand
plan 2/3

BOUWHEER:
Mevr. Elsa Angèle Stassijns
Lembeke 12
9971 Kaprijke (Lembeke)

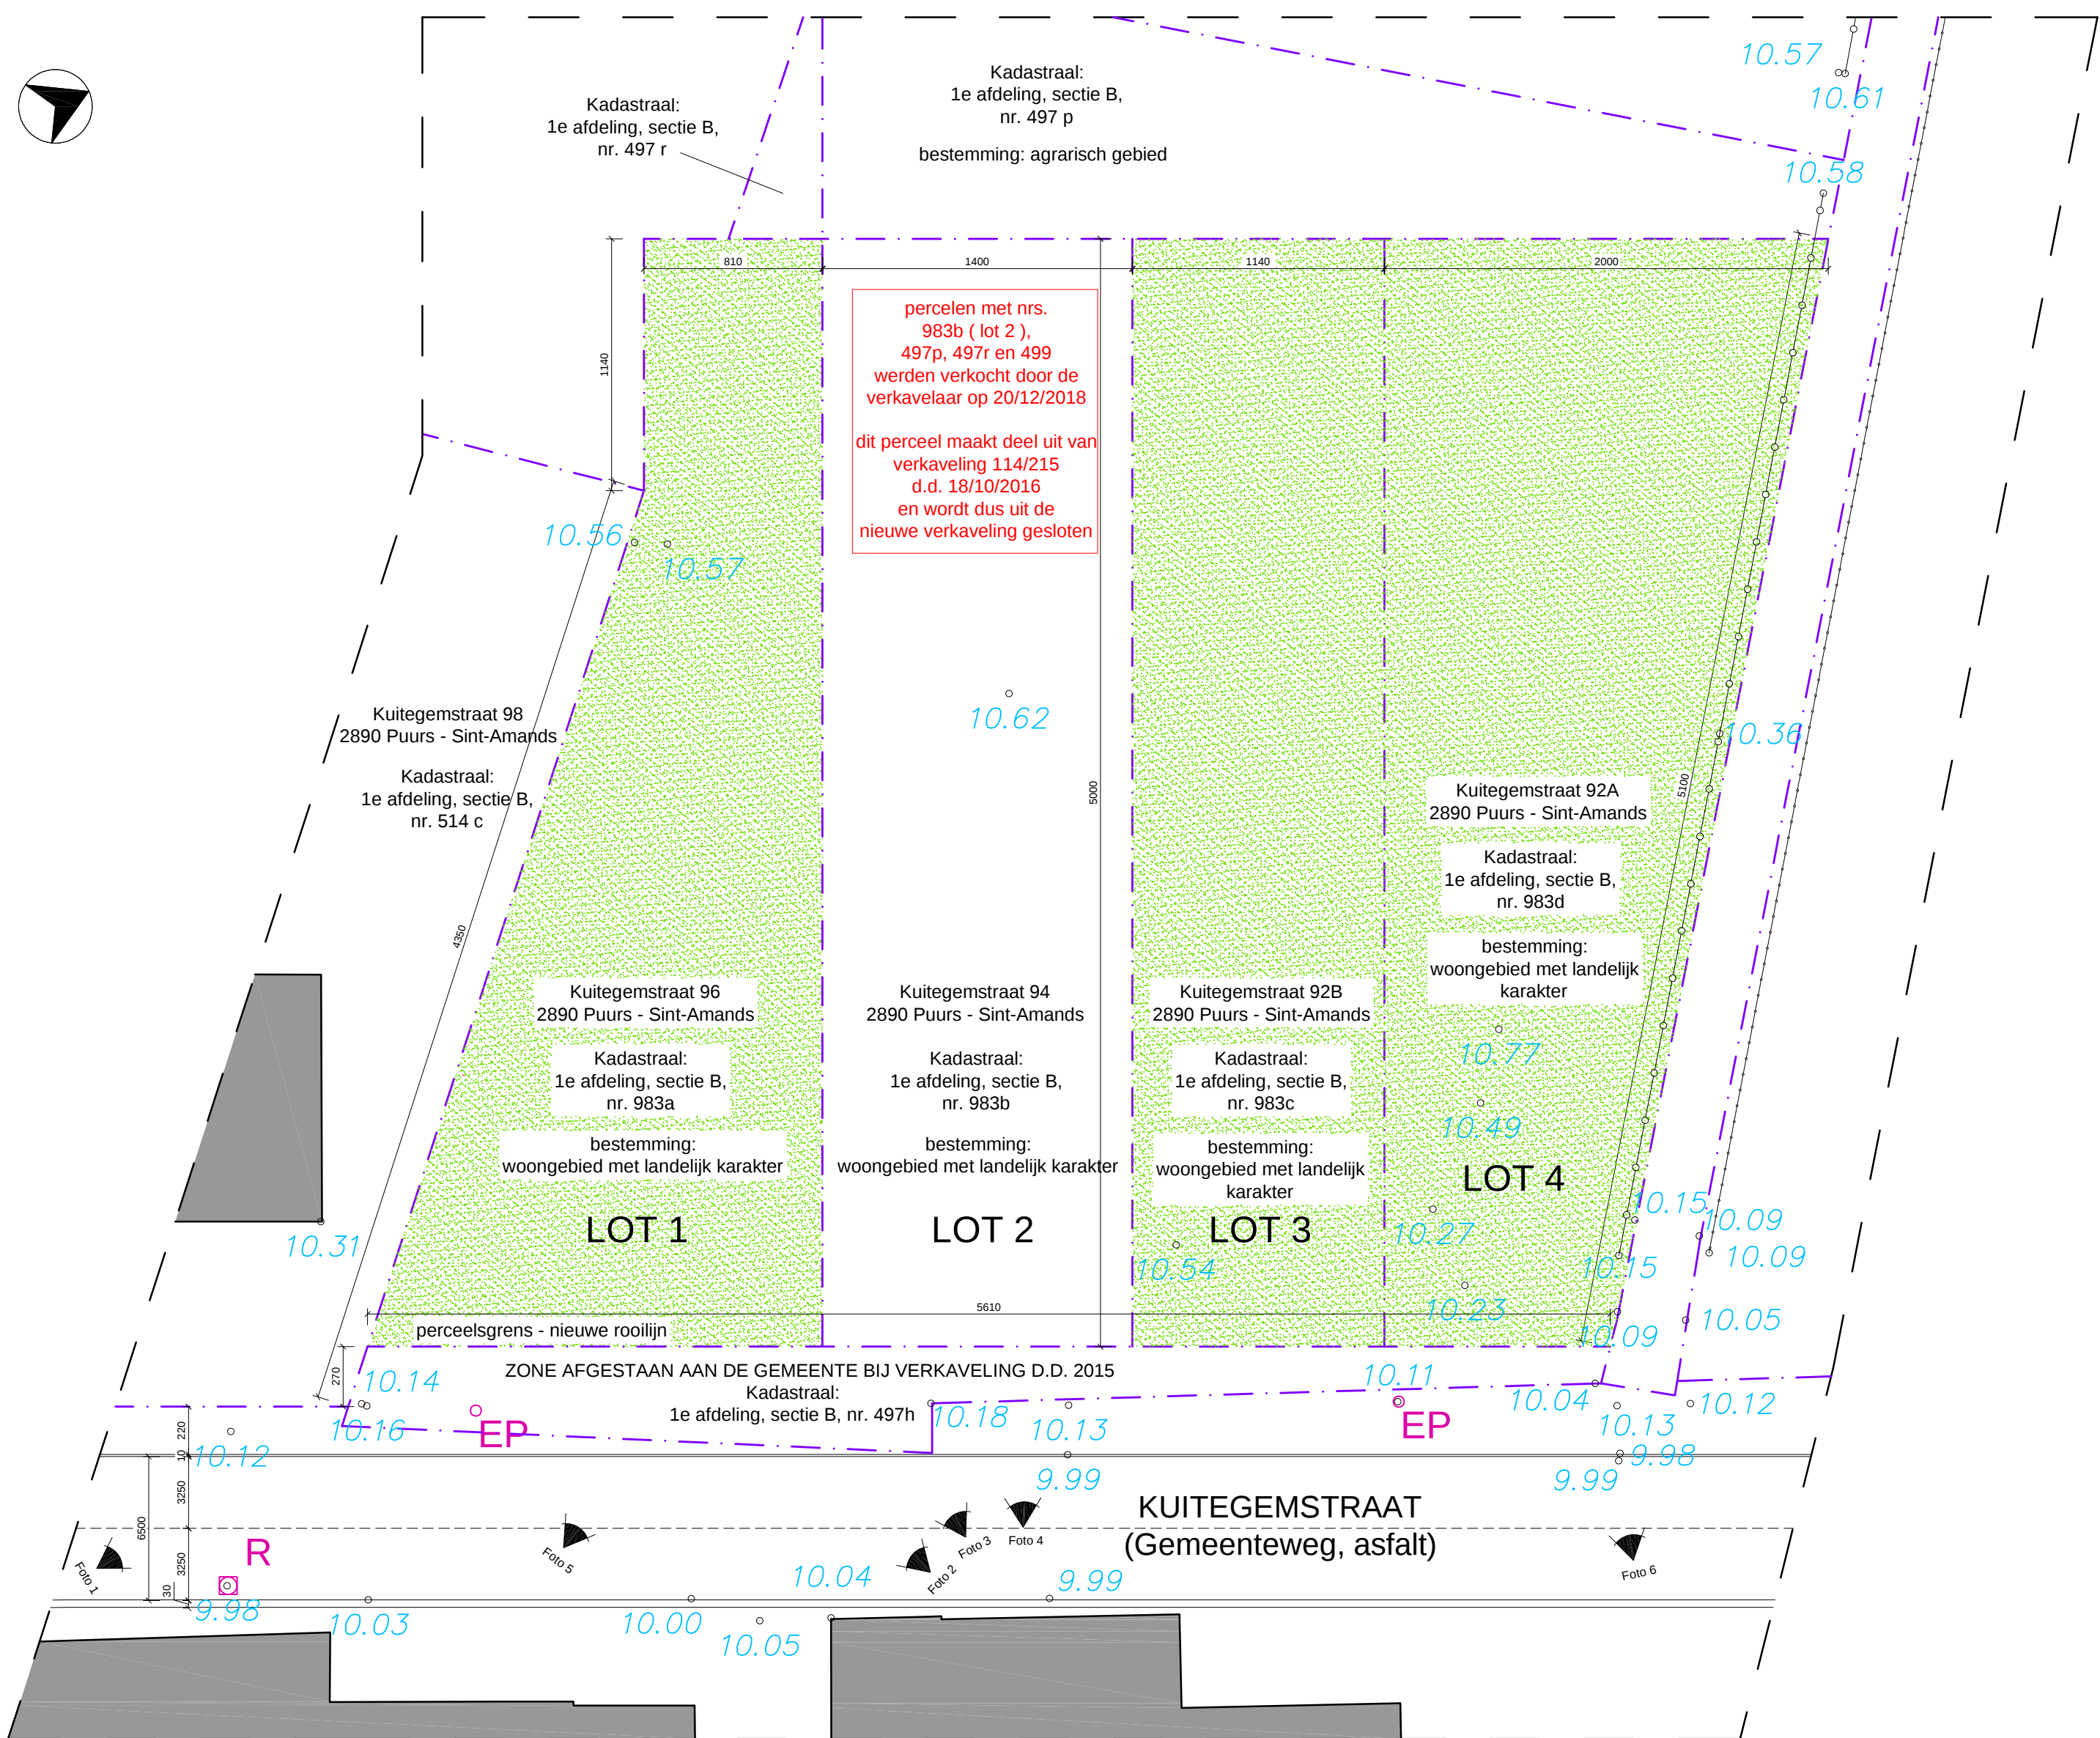

INPLANTINGSPLAN 1/250
eenheid in cm

BURO IIII

Hoefensebaan 187/A001, 2950 Kapellen
03 605 10 21 - info@buro4.be - btw BE0508.480.037

BA: HERAANVRAAG VAN VERVALLEN VERKAVELING:

BOUWPLAATS:
Kuitegemstraat 92A, 92B en 96
2890 Puurs - Sint-Amands
1e AFD., Sectie B, nrs. 983a, 983c en 983d

VA, VP, B_inplanting bestaande toestand
plan 2/2

BOUWHEER:
Mevr. Elsa Angèle Stassijns
Lembekedorp 12
9971 Kaprijke (Lembeke)


LEGENDE - BESTAANDE TOESTAND INPLANTINGSPLAN



Bestaande omliggende gebouwen



Uitgesloten zone van deze aanvraag

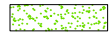

Gras



Foto opnamepunt



Controleput straatriolering




Elektriciteitspaal



Straatkolk



Bos

 

Afsluiting



Perceelsgrens



Hoogtemaat TAW

INPLANTINGSPLAN:

- plaats van op het openbaar domein aanwezige
beplanting: niet van toepassing
- bovenaanzicht van de verkavelingswerken: zie inplantingsplan
- erfdienstbaarheden: niet van toepassing
- te vellen hoogstammen op het terrein: niet van toepassing
- volgende nutsvoorzieningen zijn aanwezig: drinkwater, gas,
elektriciteit (bovengronds), telefoonaansluiting, TV-distributie,
hydranten
- openbare riolering aanwezig

ALGEMEEN:

alle dimensies dienen voor de aanvang van de uitvoering
bepaald te worden door een erkend landmeter.

BURO IIII

Hoevensebaan 187/A001, 2950 Kapellen
03 605 10 21 - info@buro4.be - btw BE0508.480.037


BA: HERAANVRAAG VAN VERVALLEN VERKAVELING:

BOUWPLAATS:
Kuitegemstraat 92A, 92B en 96
2890 Puurs - Sint-Amands
1e AFD., Sectie B, nrs. 983a, 983c en 983d

VA_L_B _legende bestaande toestand
plan 1/2

BOUWHEER:
Mevr. Elsa Angèle Stassijns
Lembekedorp 12
9971 Kaprijke (Lembeke)

LEGENDE - NIEUWE TOESTAND INPLANTINGSPLAN

 	Bestaande omliggende gebouwen
	Uitgesloten zone van deze aanvraag
	Bouwzone
	Voortuinstrook
	Zijtuinstrook
	Gras - tuinzone
	Controleput straatriolering
	Elektriciteitspaal
	Straatkolk
	Bos
	Afsluiting
	Perceelsgrens
	Hoogtemaat TAW
	Hoogtemaat t.o.v. nieuwe nulpas verkaveling

INPLANTINGSPLAN:

- plaats van op het openbaar domein aanwezige
beplanting: niet van toepassing
- bovenaanzicht van de verkavelingswerken: zie inplantingsplan
- erfdienstbaarheden: niet van toepassing
- te vellen hoogstammen op het terrein: niet van toepassing
- volgende nutsvoorzieningen zijn aanwezig: drinkwater, gas,
elektriciteit (bovengronds), telefoonaansluiting, TV-distributie,
hydranten
- openbare riolering aanwezig

ALGEMEEN:

alle dimensies dienen voor de aanvang van de uitvoering
bepaald te worden door een erkend landmeter.

BURO IIII

Hoefensebaan 187/A001, 2950 Kapellen
03 605 10 21 - info@buro4.be - btw BE0508.480.037

BA: HERAANVRAAG VAN VERVALLEN VERKAVELING:

BOUWPLAATS:
Kuitegemstraat 92A, 92B en 96
2890 Puurs - Sint-Amands
1e AFD., Sectie B, nrs. 983a, 983c en 983d

VA_L_N_legende nieuwe toestand
plan 1/3

BOUWHEER:
Mevr. Elsa Angèle Stassijns
Lembekedorp 12
9971 Kaprijke (Lembeke)